SEZIONE ARCHITETTONICA TIPO
SCALA 1:50

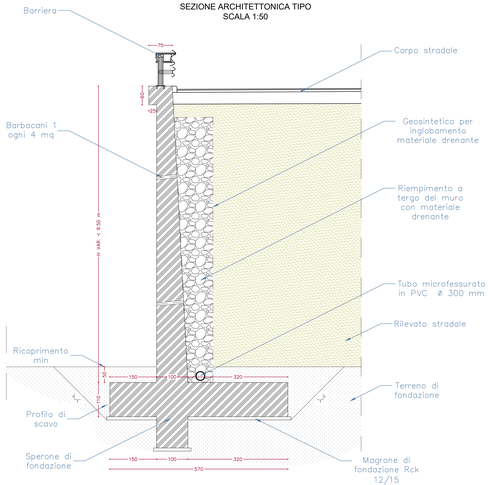

SEZIONE N.: 406
QT PROGETTO: 41,549
DIST.PROG.: 8721,100
DIST.SUCC.: 19,900

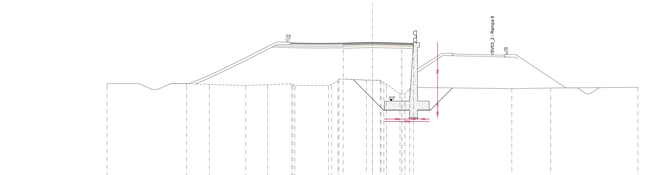

SCALA 1:200

QT.RIF. 20,000

| | | |