SEZIONE N.: 412
QT. PROGETTO: 43,854
DIST.PROG.: 8825,000
DIST.PREC.: 17,117
DIST.SUCC.: 25,000

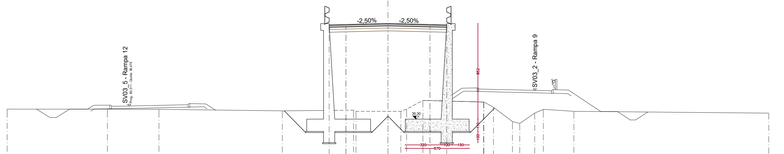

SCALA 1:200

QT.RIF. 20,000

| | | |