SEZIONE N.: 531
QT. PROGETTO: 38,909
DIST.PROG.: 11497,253
DIST.PREC.: 0,010
DIST.SUCC.: 11,323

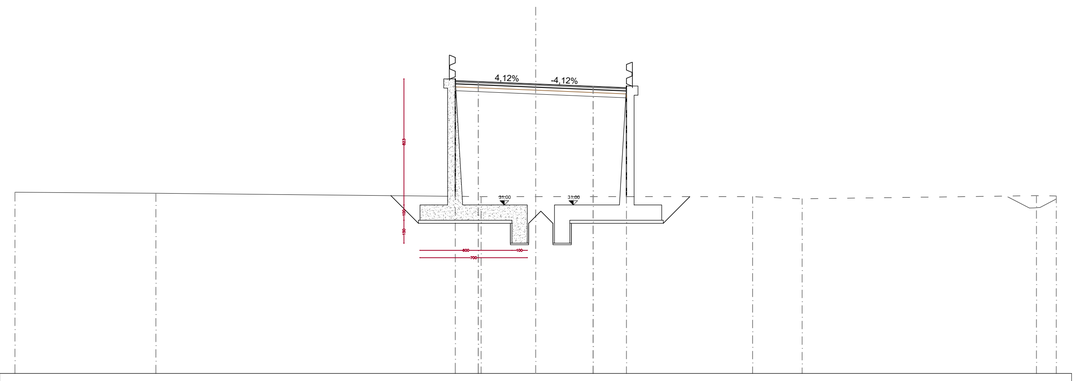

SCALA 1:200

QT.RIF. 20,000

| | | |