

**MATERIALI**

**GETTO DI PULIZIA E LIVELLAMENTO**

- CONFORME ALLA FN 206-1/2006
- CONGLOMERATO CEMENTIZIO PER MAGNONE E/O OPERE DI SOTTOFONDAZIONE CON CEMENTO: 150 kg/mc

**CALCESTRUZZO PER PALI E OPERE DI FONDAZIONE**

- A PRESTAZIONE GARANTITA CONFORME ALLA UNI EN 206-1/2006
- CLASSE DI RESISTENZA MINIMA A COMPRESIONE: C 30/37
- CLASSE DI CONSISTENZA SLUMP: 53, 54
- CLASSE DI ESPOSIZIONE: XC3
- DIMENSIONI MASSIMA DEGLI AGGREGATI: Dmax 25
- COPRIFERRO: 35mm




**CALCESTRUZZO PER DIAPHRAGMI E SOLETTE INFERIORI (GALLERIE ARTIFICIALI E TRINCEE)**

- A PRESTAZIONE GARANTITA CONFORME ALLA UNI EN 206-1/2006
- CLASSE DI RESISTENZA MINIMA A COMPRESIONE: C 30/37
- CLASSE DI CONSISTENZA SLUMP: 54
- CLASSE DI ESPOSIZIONE: XC3
- DIMENSIONI MASSIMA DEGLI AGGREGATI: Dmax 32
- COPRIFERRO: 35mm

**CALCESTRUZZO PER SOLETTE SUPERIORI, FODERE E CORDOLI (GALLERIE ARTIFICIALI E TRINCEE)**

- A PRESTAZIONE GARANTITA CONFORME ALLA UNI EN 206-1/2006
- CLASSE DI RESISTENZA MINIMA A COMPRESIONE: C 30/37
- CLASSE DI CONSISTENZA SLUMP: 54
- CLASSE DI ESPOSIZIONE: XC2
- DIMENSIONI MASSIMA DEGLI AGGREGATI: Dmax 25
- COPRIFERRO: 35mm

**ACCIAIO PER ARMATURE ORDINARIE E PER RETE ELETTRO SALDATA - B450C**

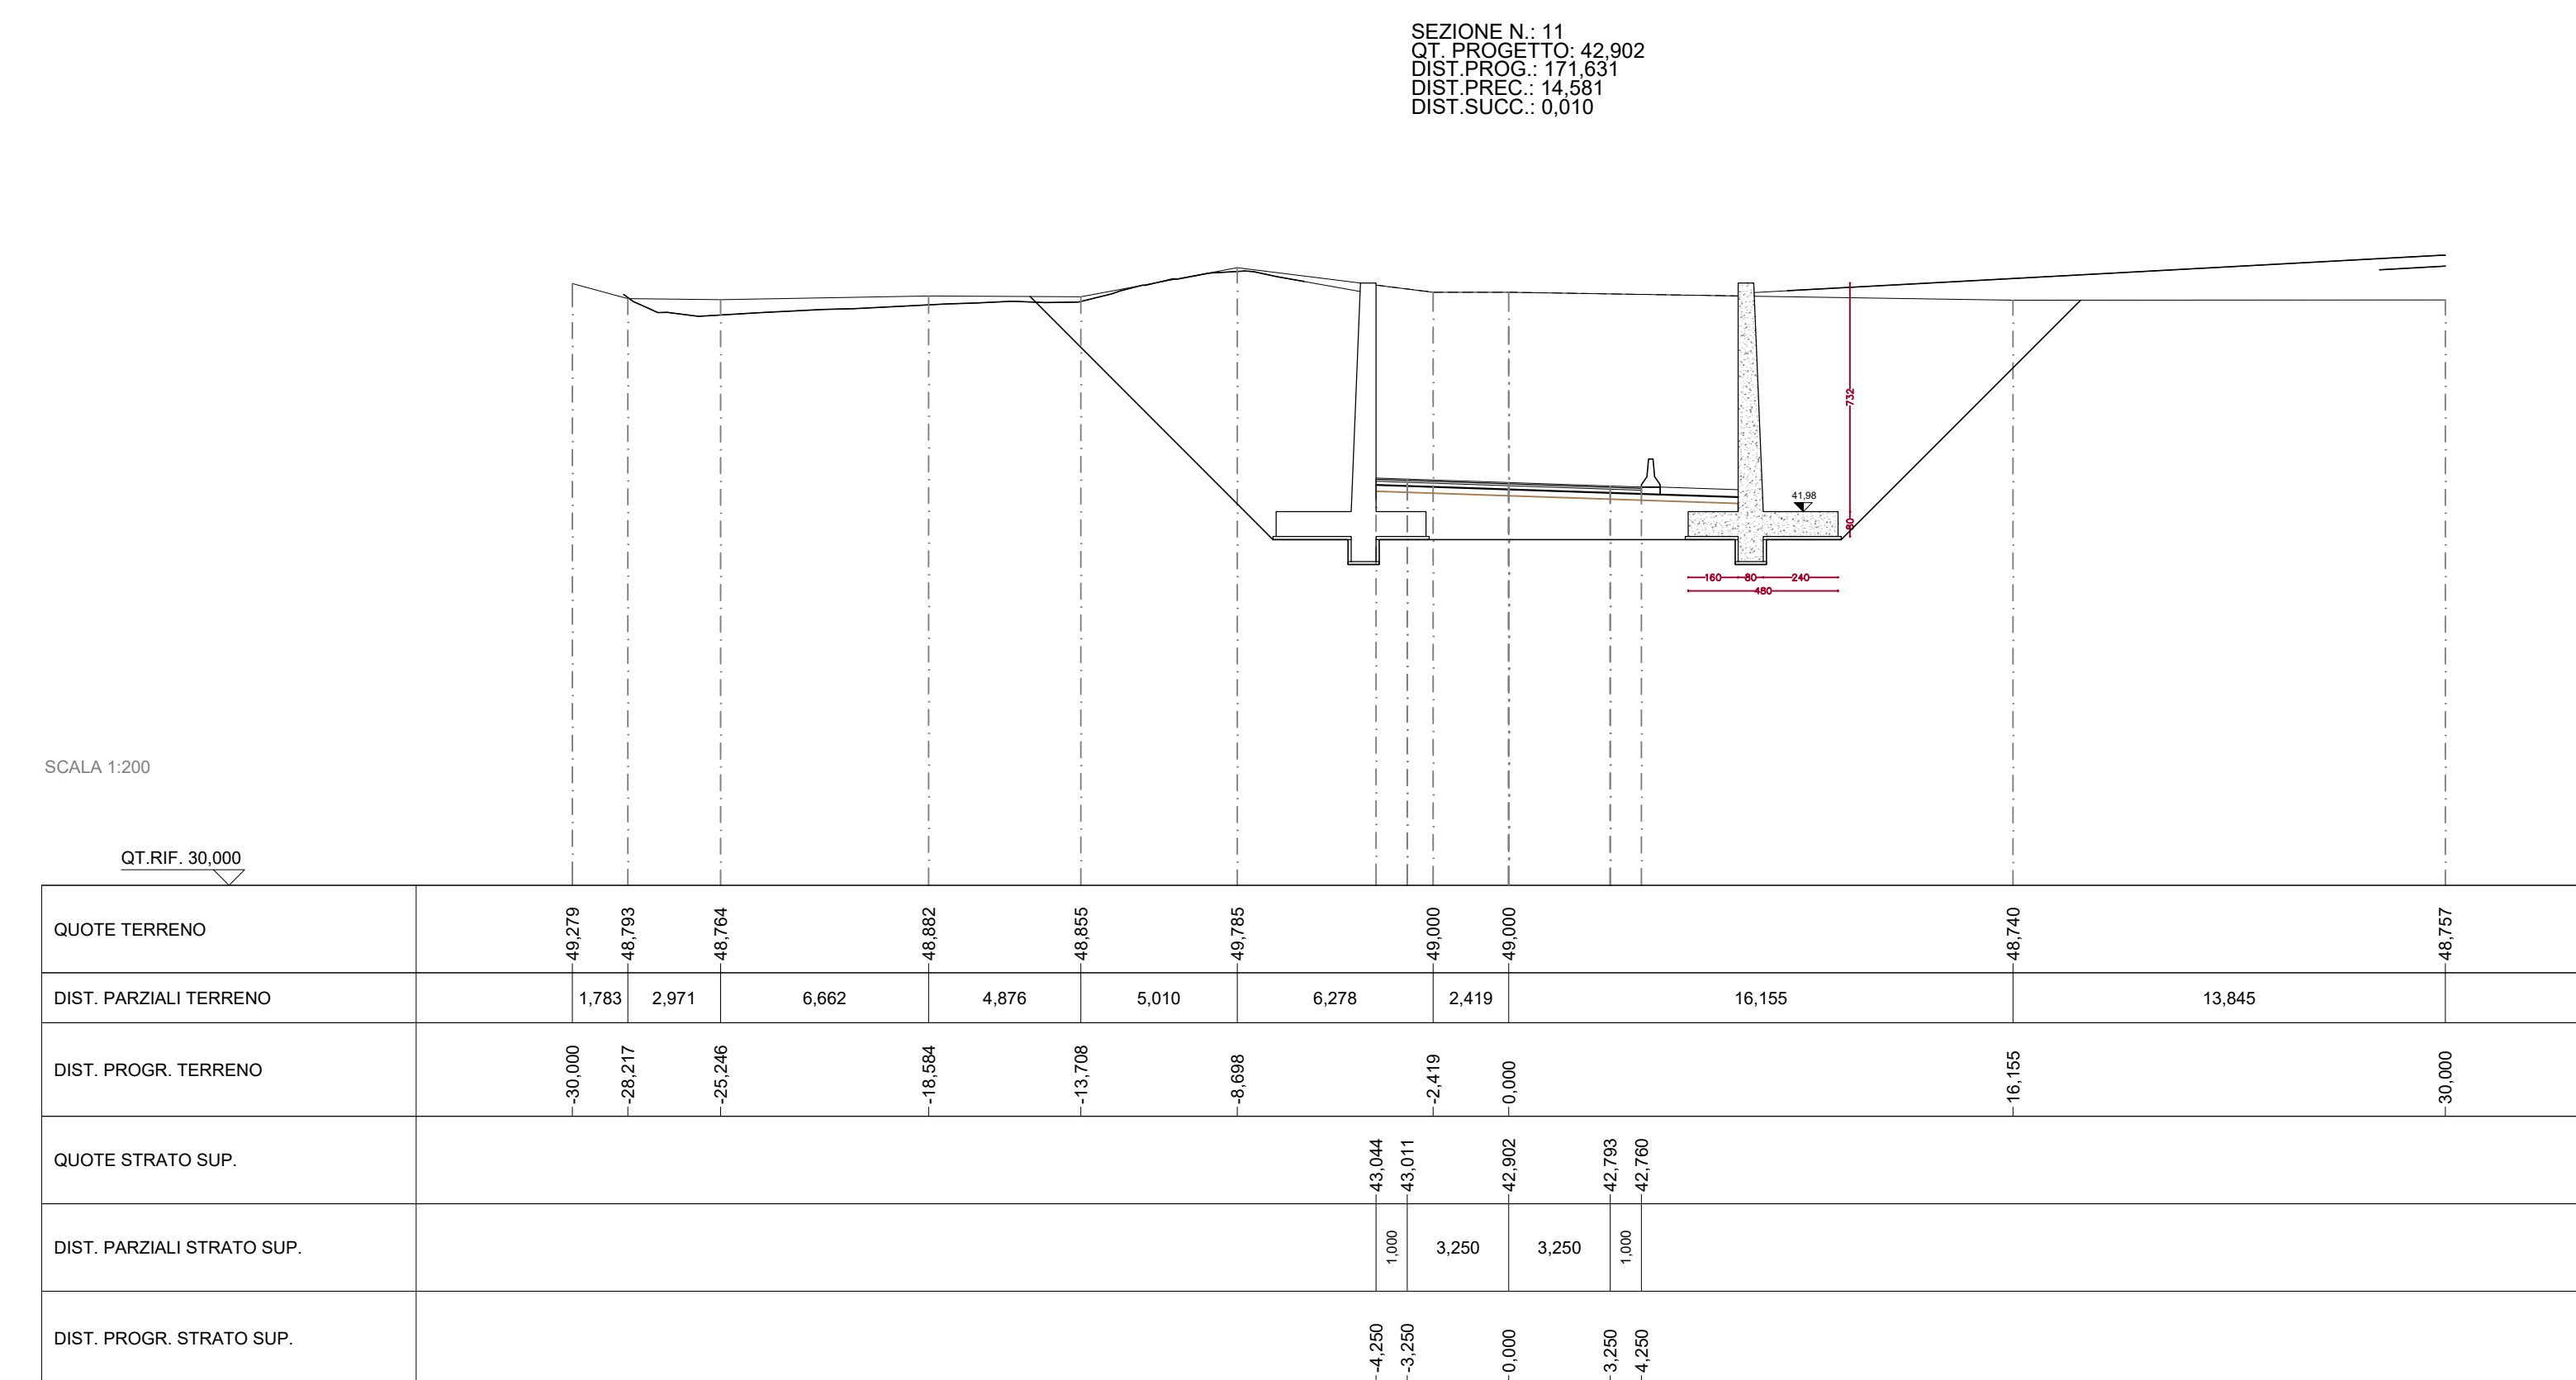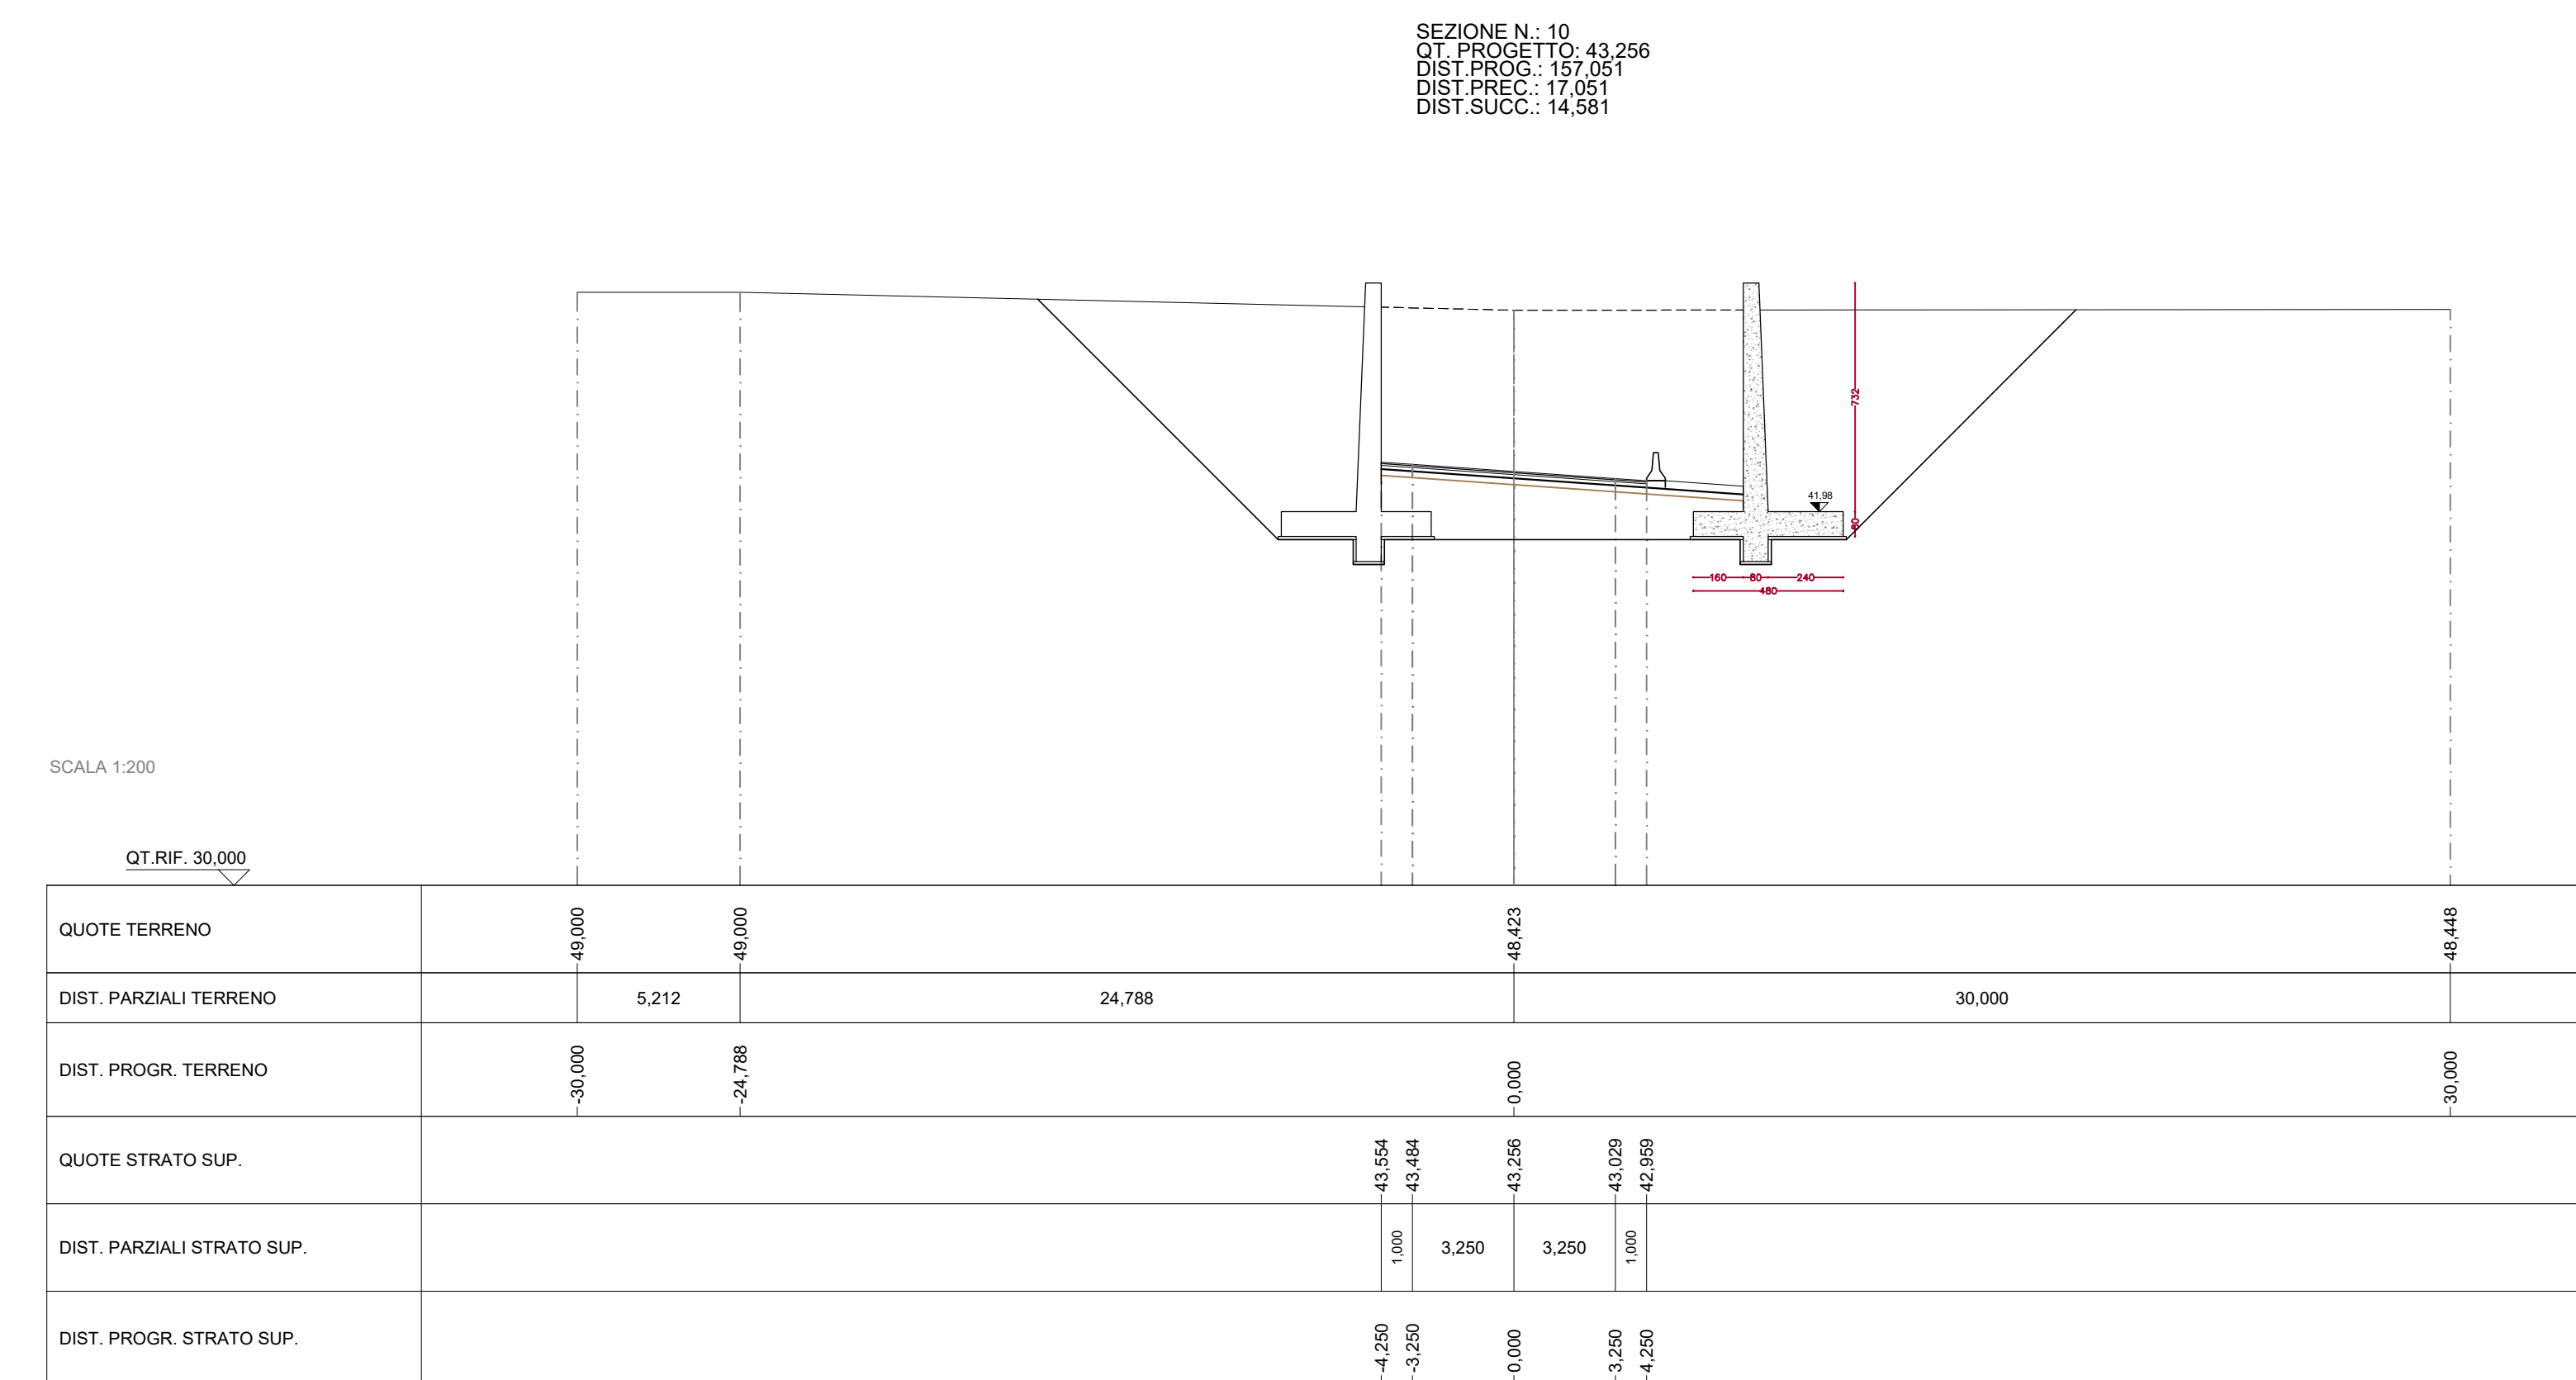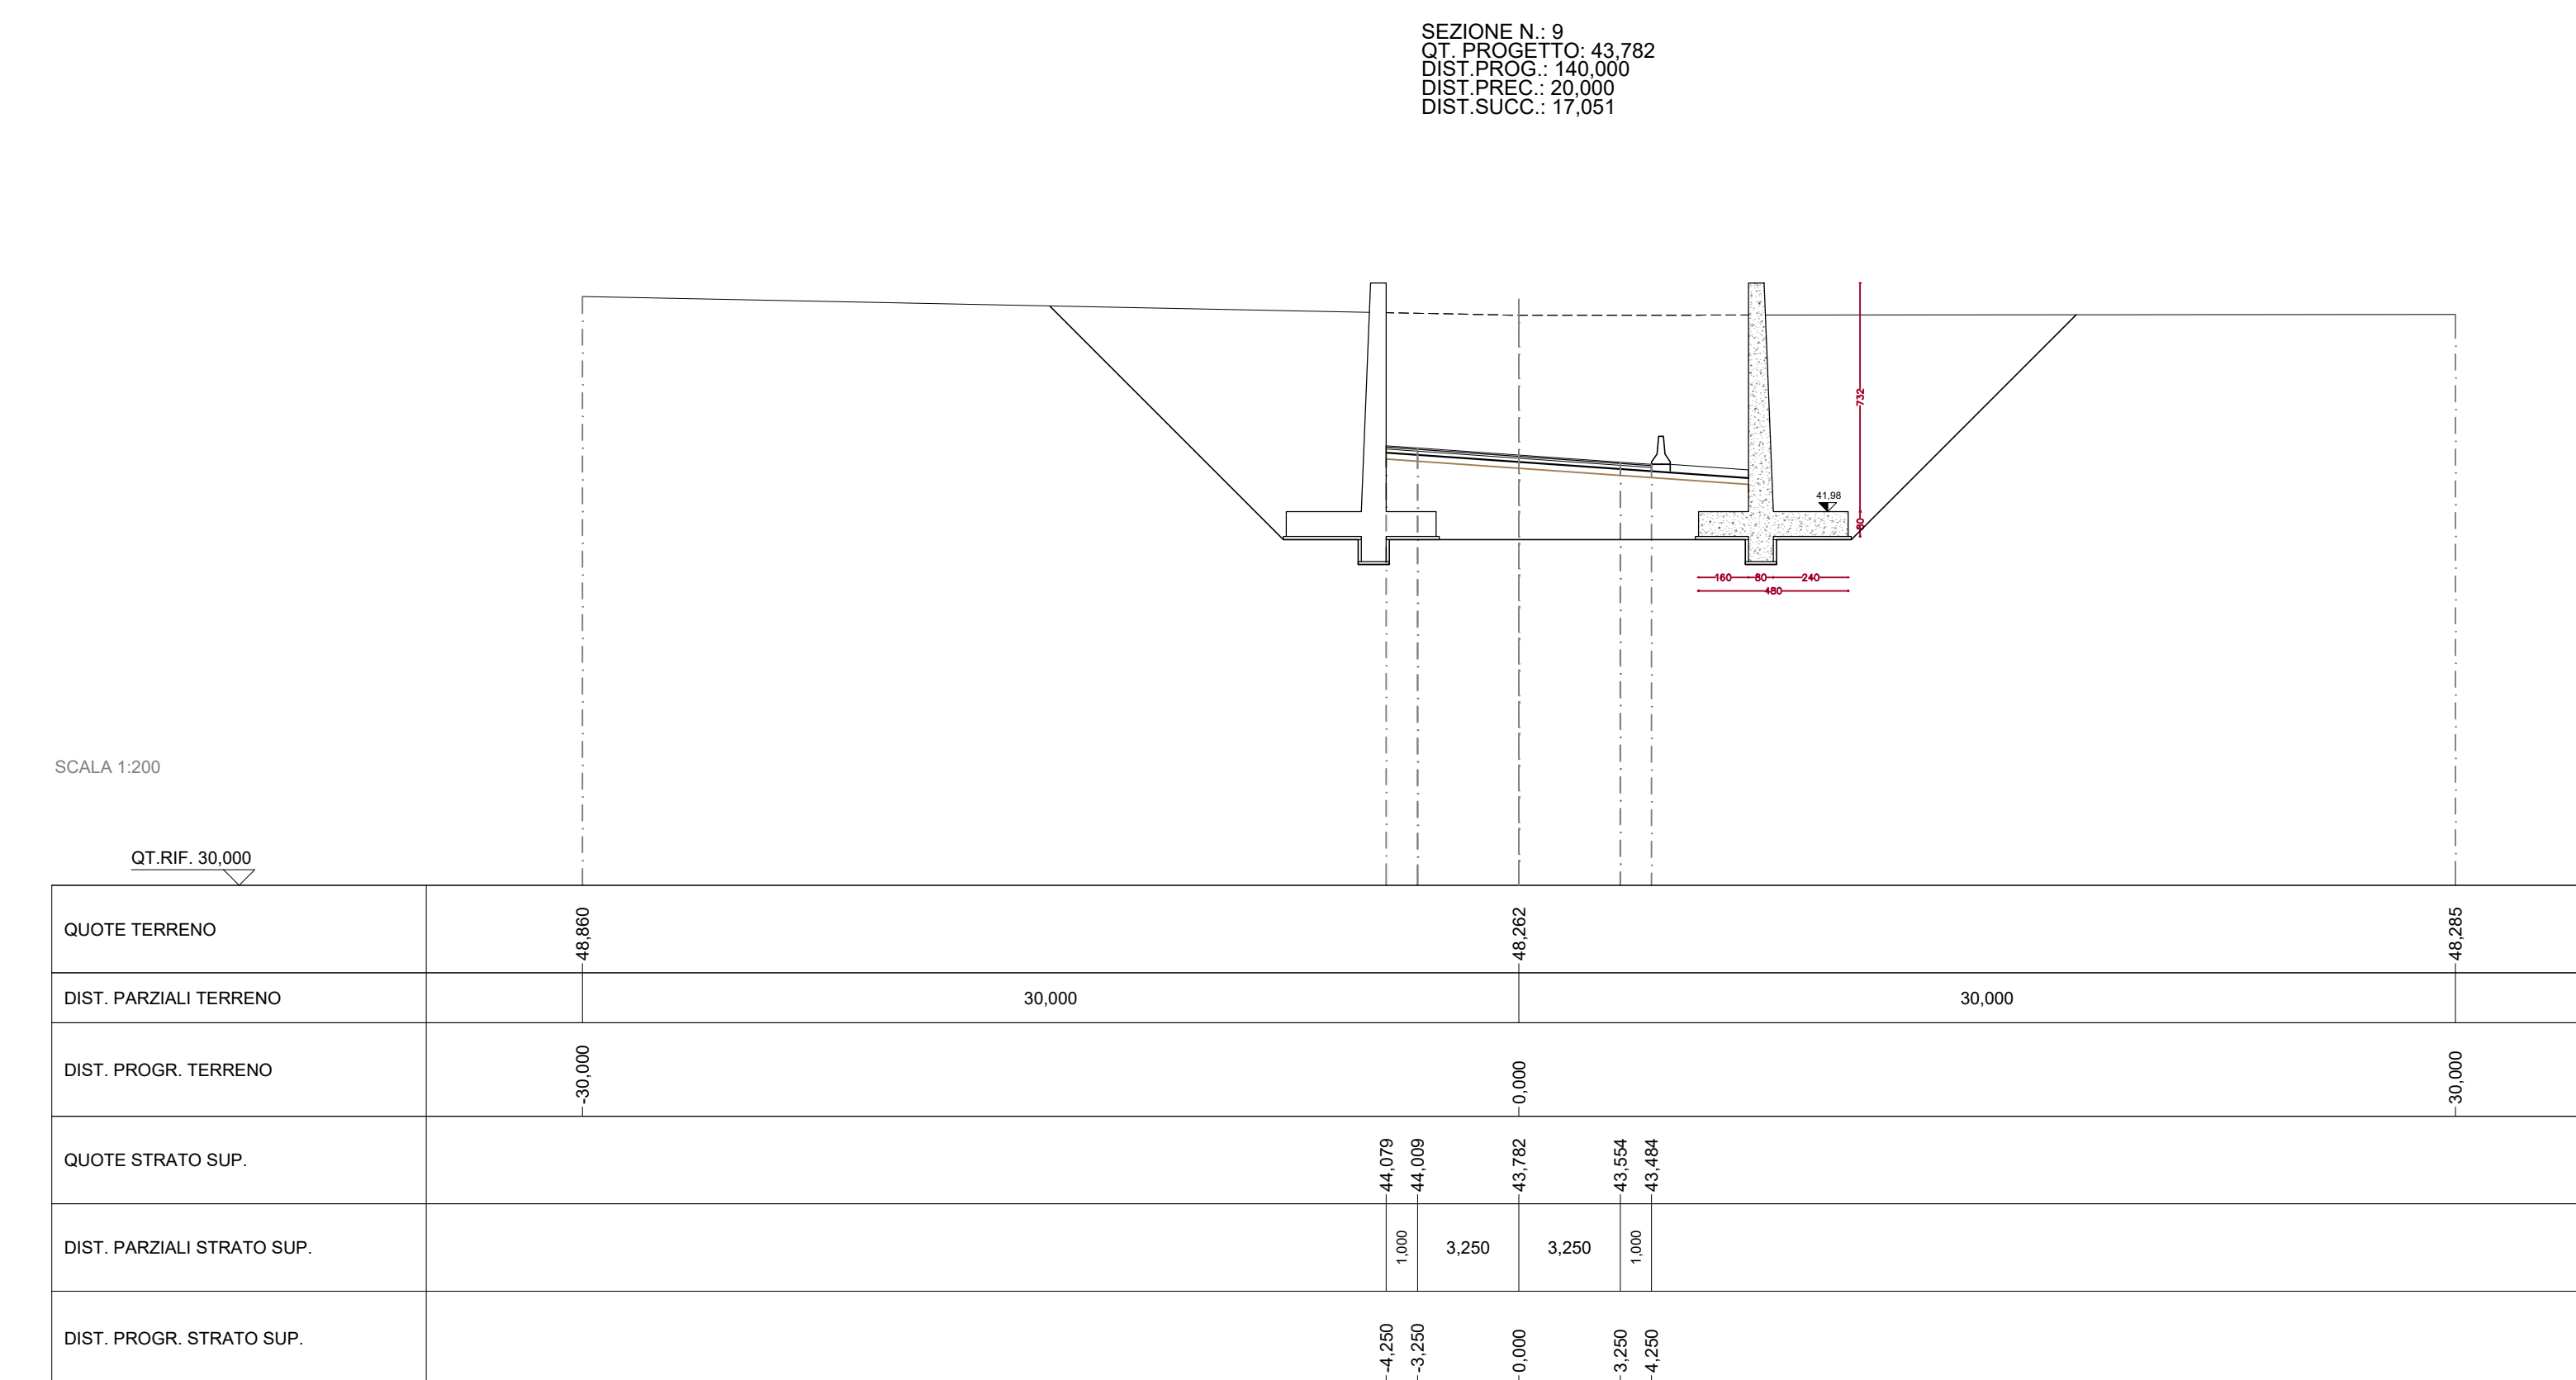

**sanas**  
GRUPPO FS ITALIANE

**Direzione Progettazione e Realizzazione Lavori**

Variante alla SS12 da Buttapietra alla tangenziale SUD di Verona

**PROGETTO DEFINITIVO** COD. VE29

PROGETTAZIONE: MANDATARIA: MANDANTI:

PROGETTISTI: Sigeco Engineering IDRO STRADE s.r.l. Barci Engineering

**IL RESPONSABILE DELL'INTEGRAZIONE DELLE PRESTAZIONI SPECIALISTICHE:**

**IL COORDINATORE PER LA SICUREZZA IN FASE DI PROGETTAZIONE:**

**IL RESPONSABILE DEL PROCEDIMENTO:**

**IL PROGETTISTA:**

**IL GRUPPO DI PROGETTAZIONE:**

**I GEOLGICI:**

**VISTO IL RESPONSABILE DEL PROCEDIMENTO:**

PROTOCOLLO: DATA:

**S.46 Muro di sostegno MS46**  
**SEZIONI TRASVERSALI E SEZIONI TIPO**

CODICE PROGETTO: T00MS46STRZ01\_A

REV. SCALA: A VARIE

D					
C					
B					
A	EMMISSIONE	DIC 2021	Sigeco Engineering	C. Ing. G. Lucifora	Ing. A. Vito
REV.	DESCRIZIONE	DATA	SOCIETA'	REDATTO	VERIFICATO APPROVATO