
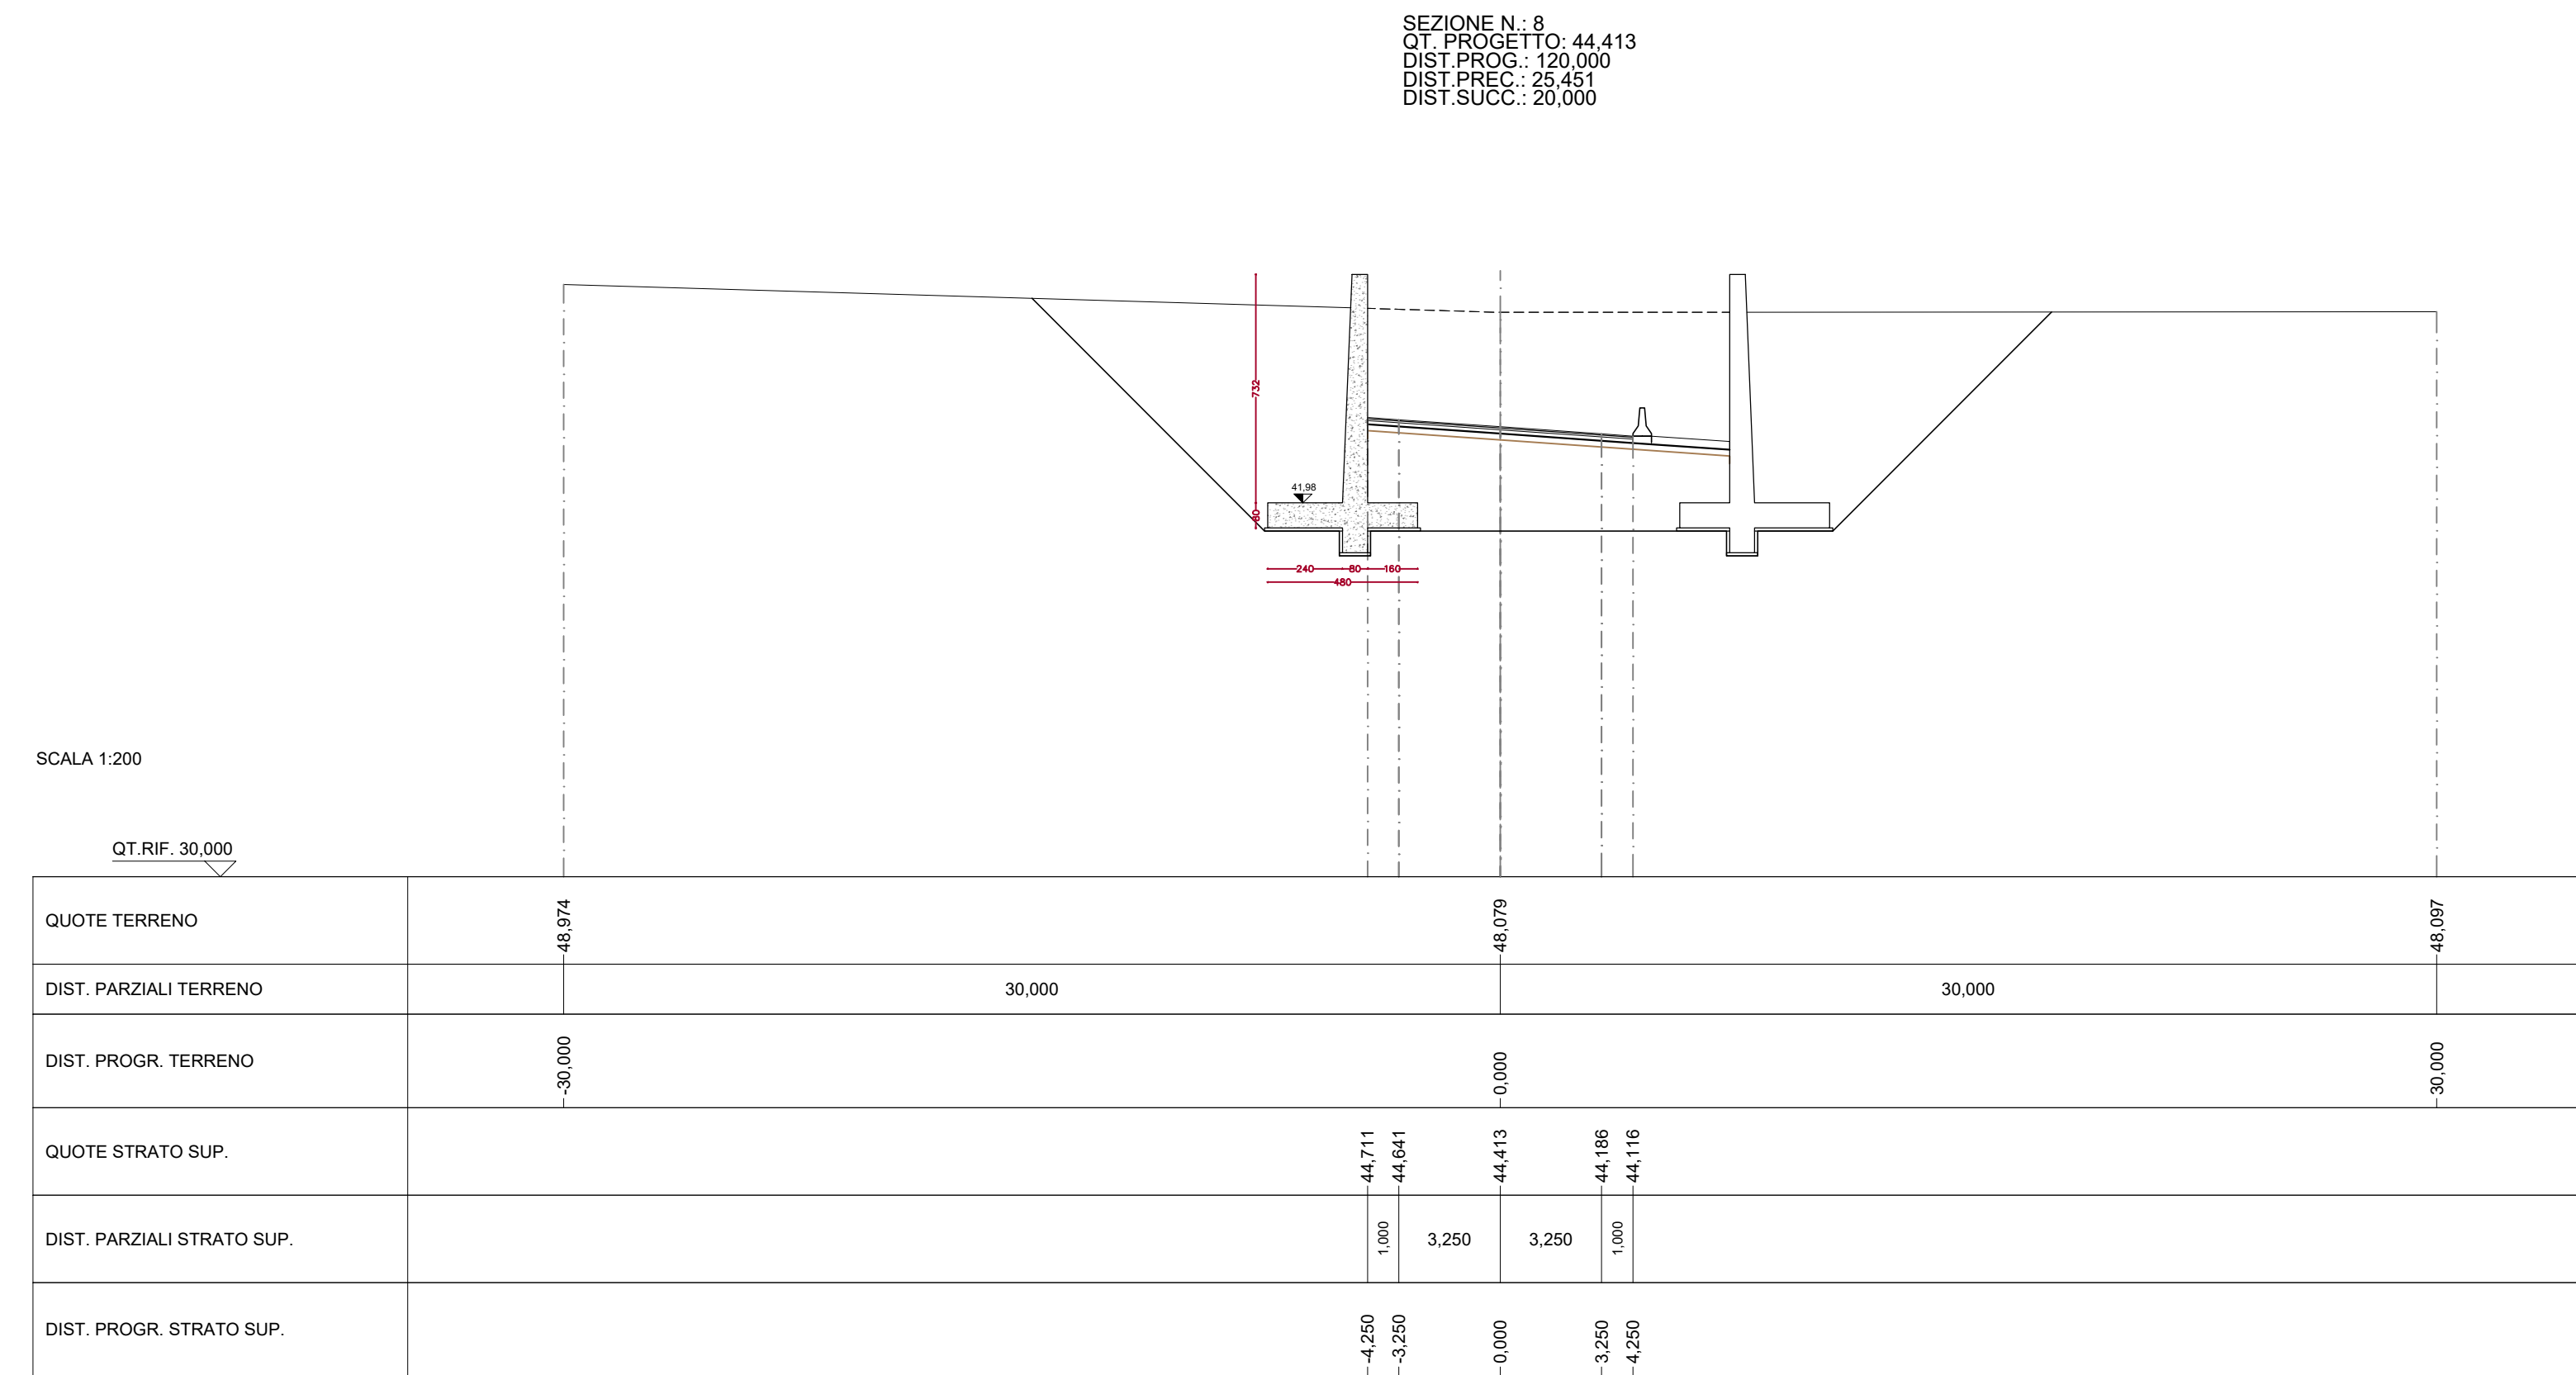
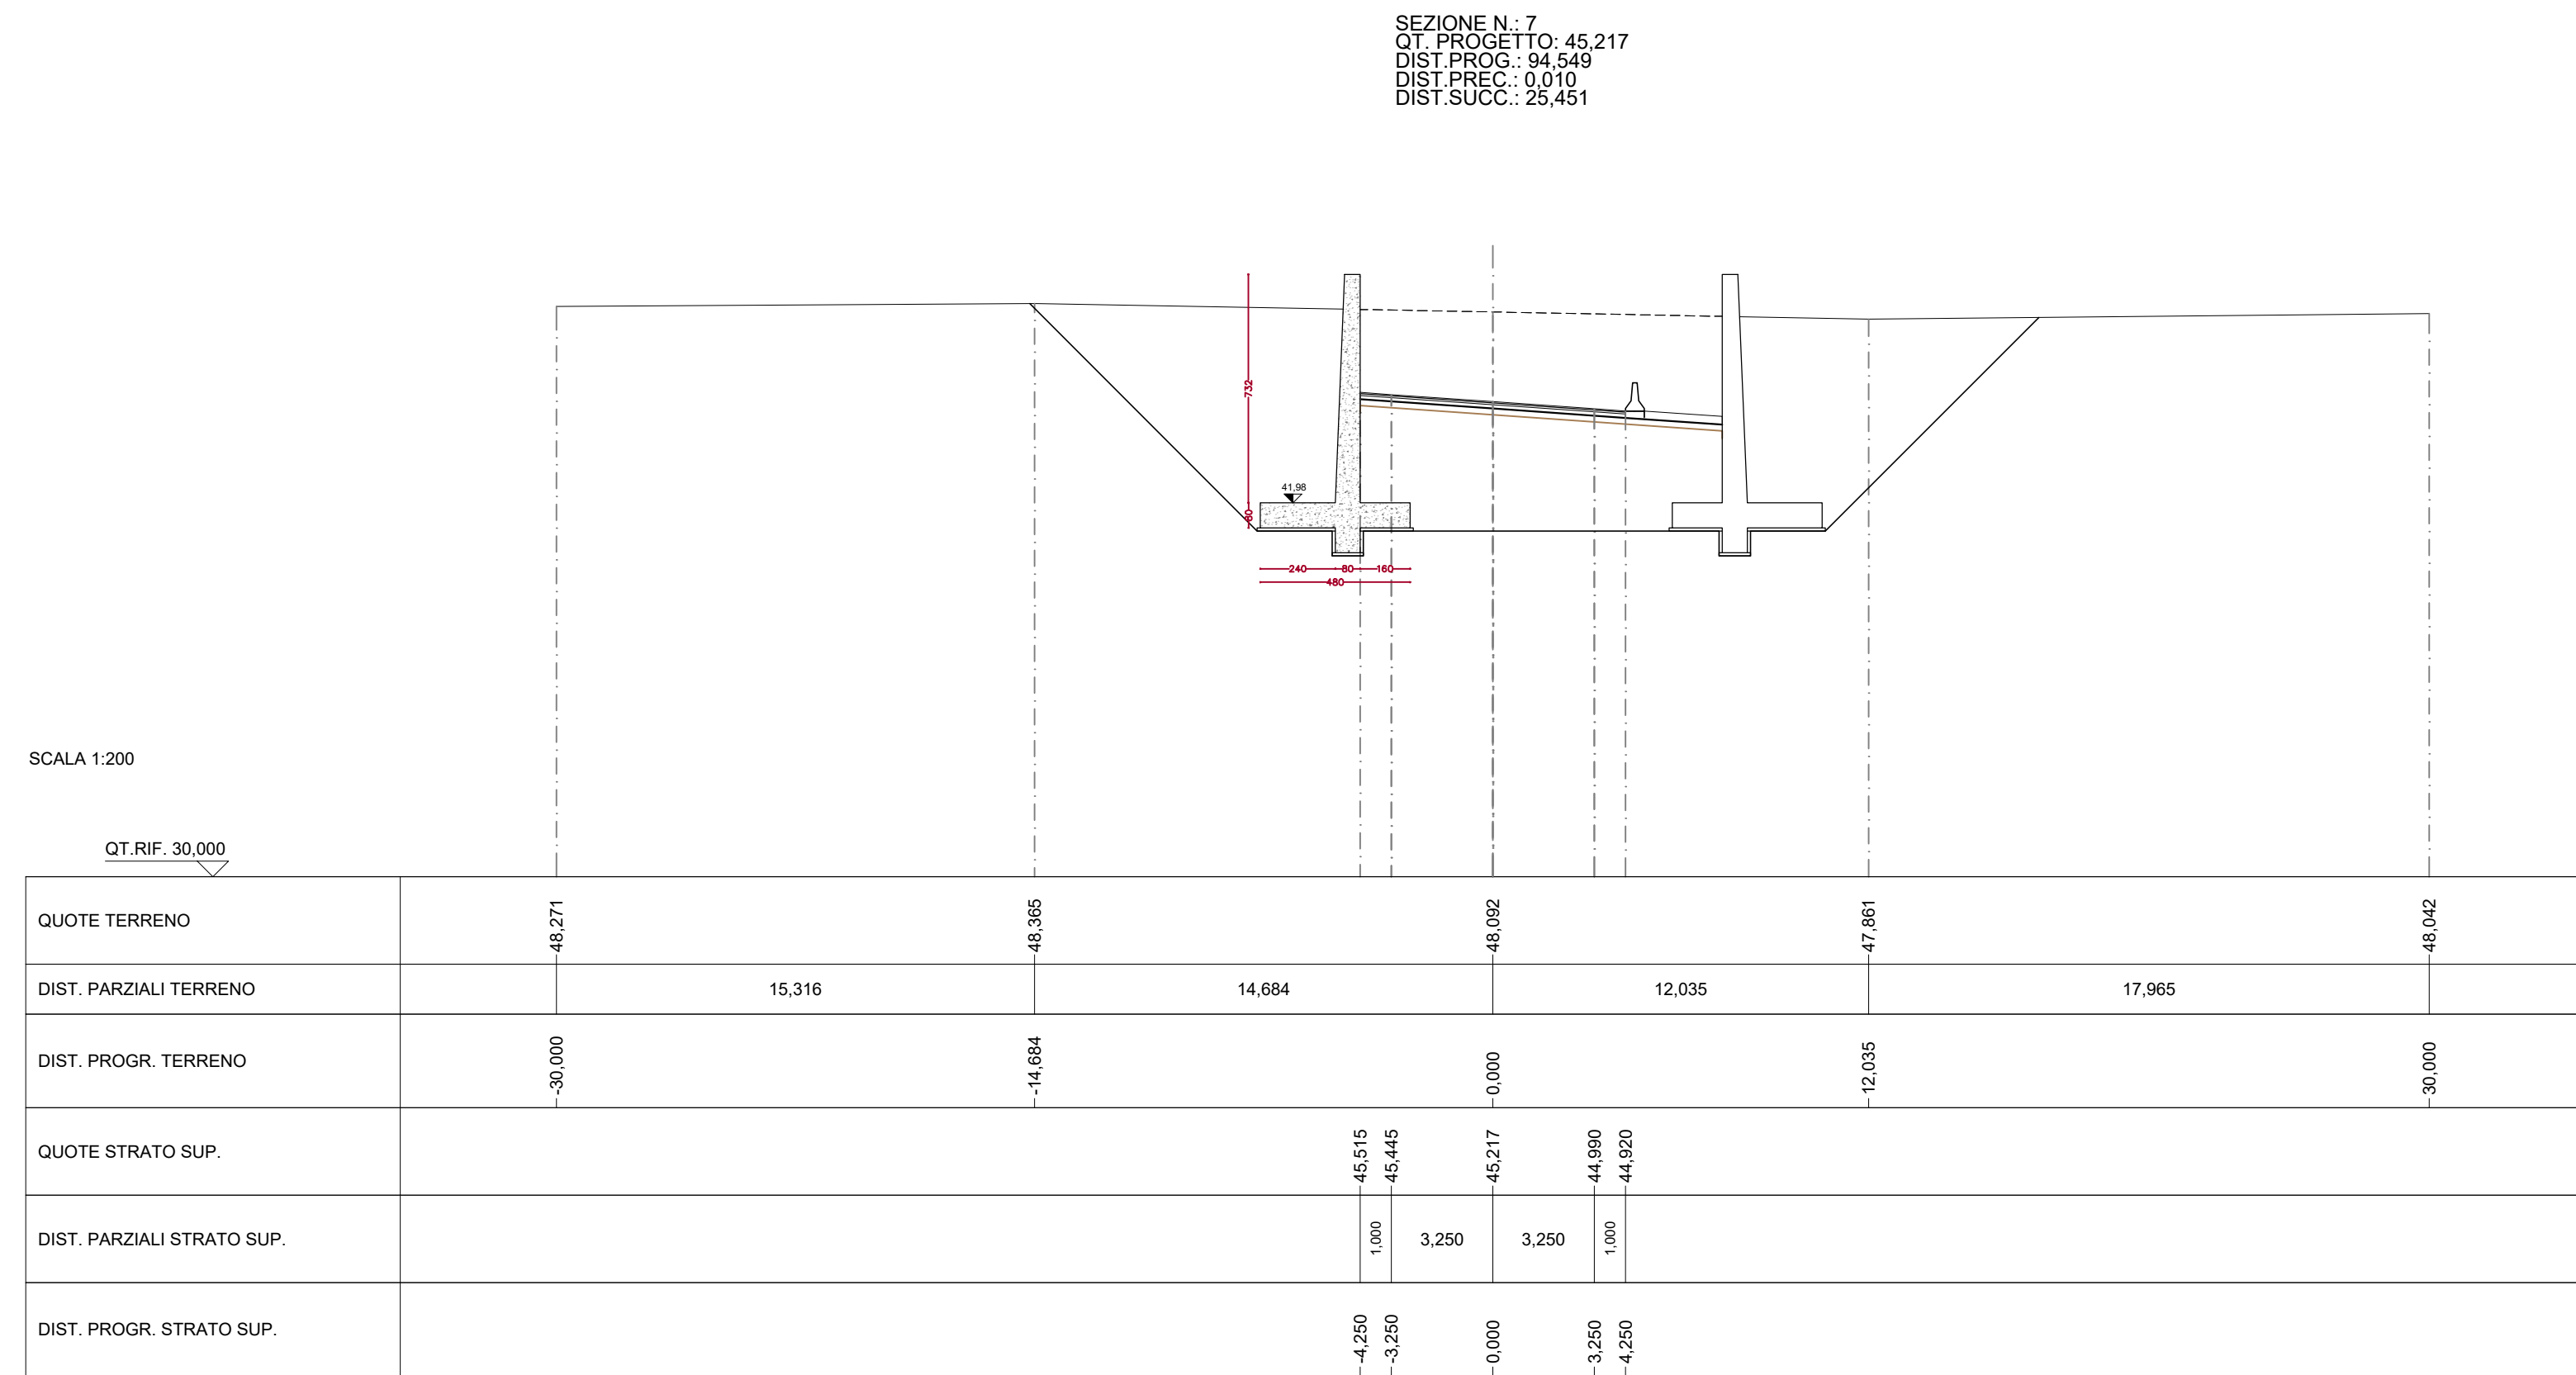


SEZIONE ARCHITETTONICA TIPO
SCALA 1:50

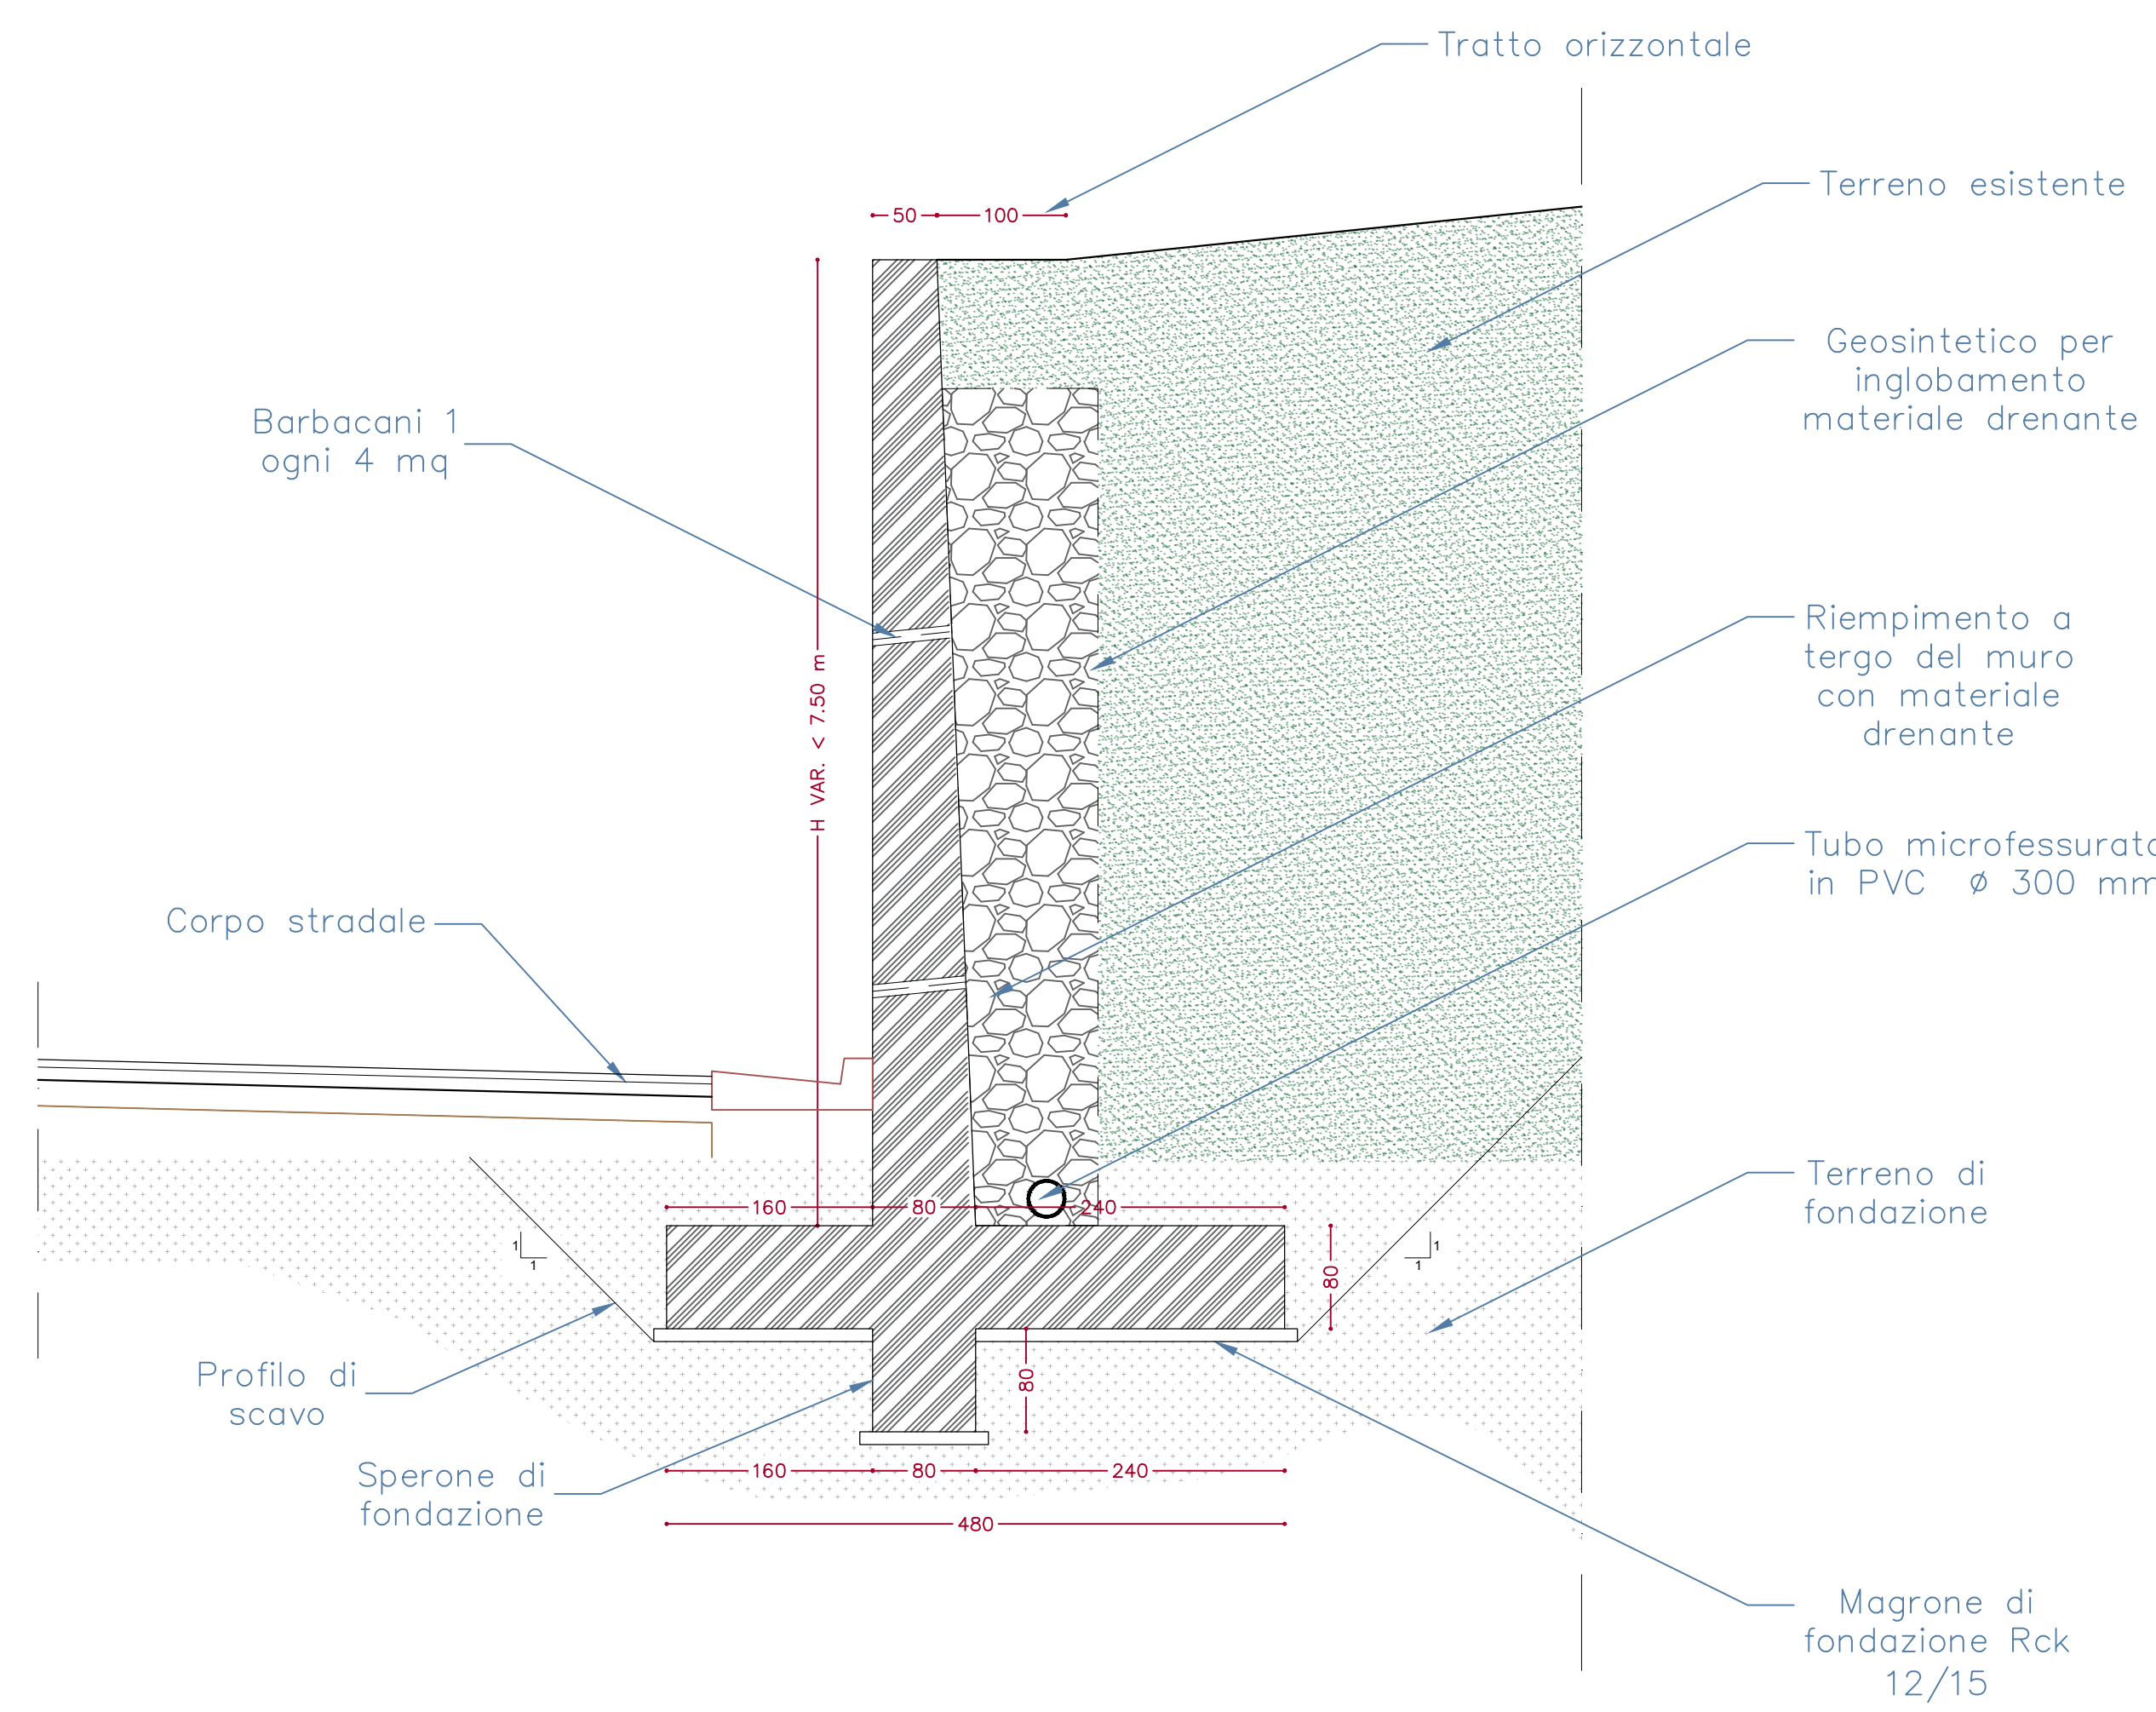

MATERIALI

GETTO DI PULIZIA E LIVELLAMENTO

- CONFORME ALLA FN 206-1/2006
- CONGLOMERATO CEMENTIZIO PER MAGNONE E/O OPERE DI SOTTOFONDAZIONE CON CEMENTO: 150 kg/mc

CALCESTRUZZO PER PALI E OPERE DI FONDAZIONE

- A PRESTAZIONI GARANTITE CONFORME ALLA UNI EN 206-1/2006
- CLASSE DI RESISTENZA MINIMA A COMPRESIONE: C 30/37
- CLASSE DI CONSISTENZA SLUMP: 53, 54
- CLASSE DI ESPOSIZIONE: XC3
- DIMENSIONI MASSIME DEGLI AGGREGATI: Dmax 25
- COPRIFERRO: 25mm




CALCESTRUZZO PER DIAPHRAGMI E SOLETTE INFERIORI (GALLERIE ARTIFICIALI E TRINCEE)

- A PRESTAZIONI GARANTITE CONFORME ALLA UNI EN 206-1/2006
- CLASSE DI RESISTENZA MINIMA A COMPRESIONE: C 30/37
- CLASSE DI CONSISTENZA SLUMP: 54
- CLASSE DI ESPOSIZIONE: XC3
- DIMENSIONI MASSIME DEGLI AGGREGATI: Dmax 32
- COPRIFERRO: 25mm

CALCESTRUZZO PER SOLETTE SUPERIORI, FODERE E CORDOI (GALLERIE ARTIFICIALI E TRINCEE)

- A PRESTAZIONI GARANTITE CONFORME ALLA UNI EN 206-1/2006
- CLASSE DI RESISTENZA MINIMA A COMPRESIONE: C 30/37
- CLASSE DI CONSISTENZA SLUMP: 54
- CLASSE DI ESPOSIZIONE: XC2
- DIMENSIONI MASSIME DEGLI AGGREGATI: Dmax 25
- COPRIFERRO: 35mm

ACCIAIO PER ARMATURE ORDINARIE E PER RETE ELETTRO SALDATA - B450C

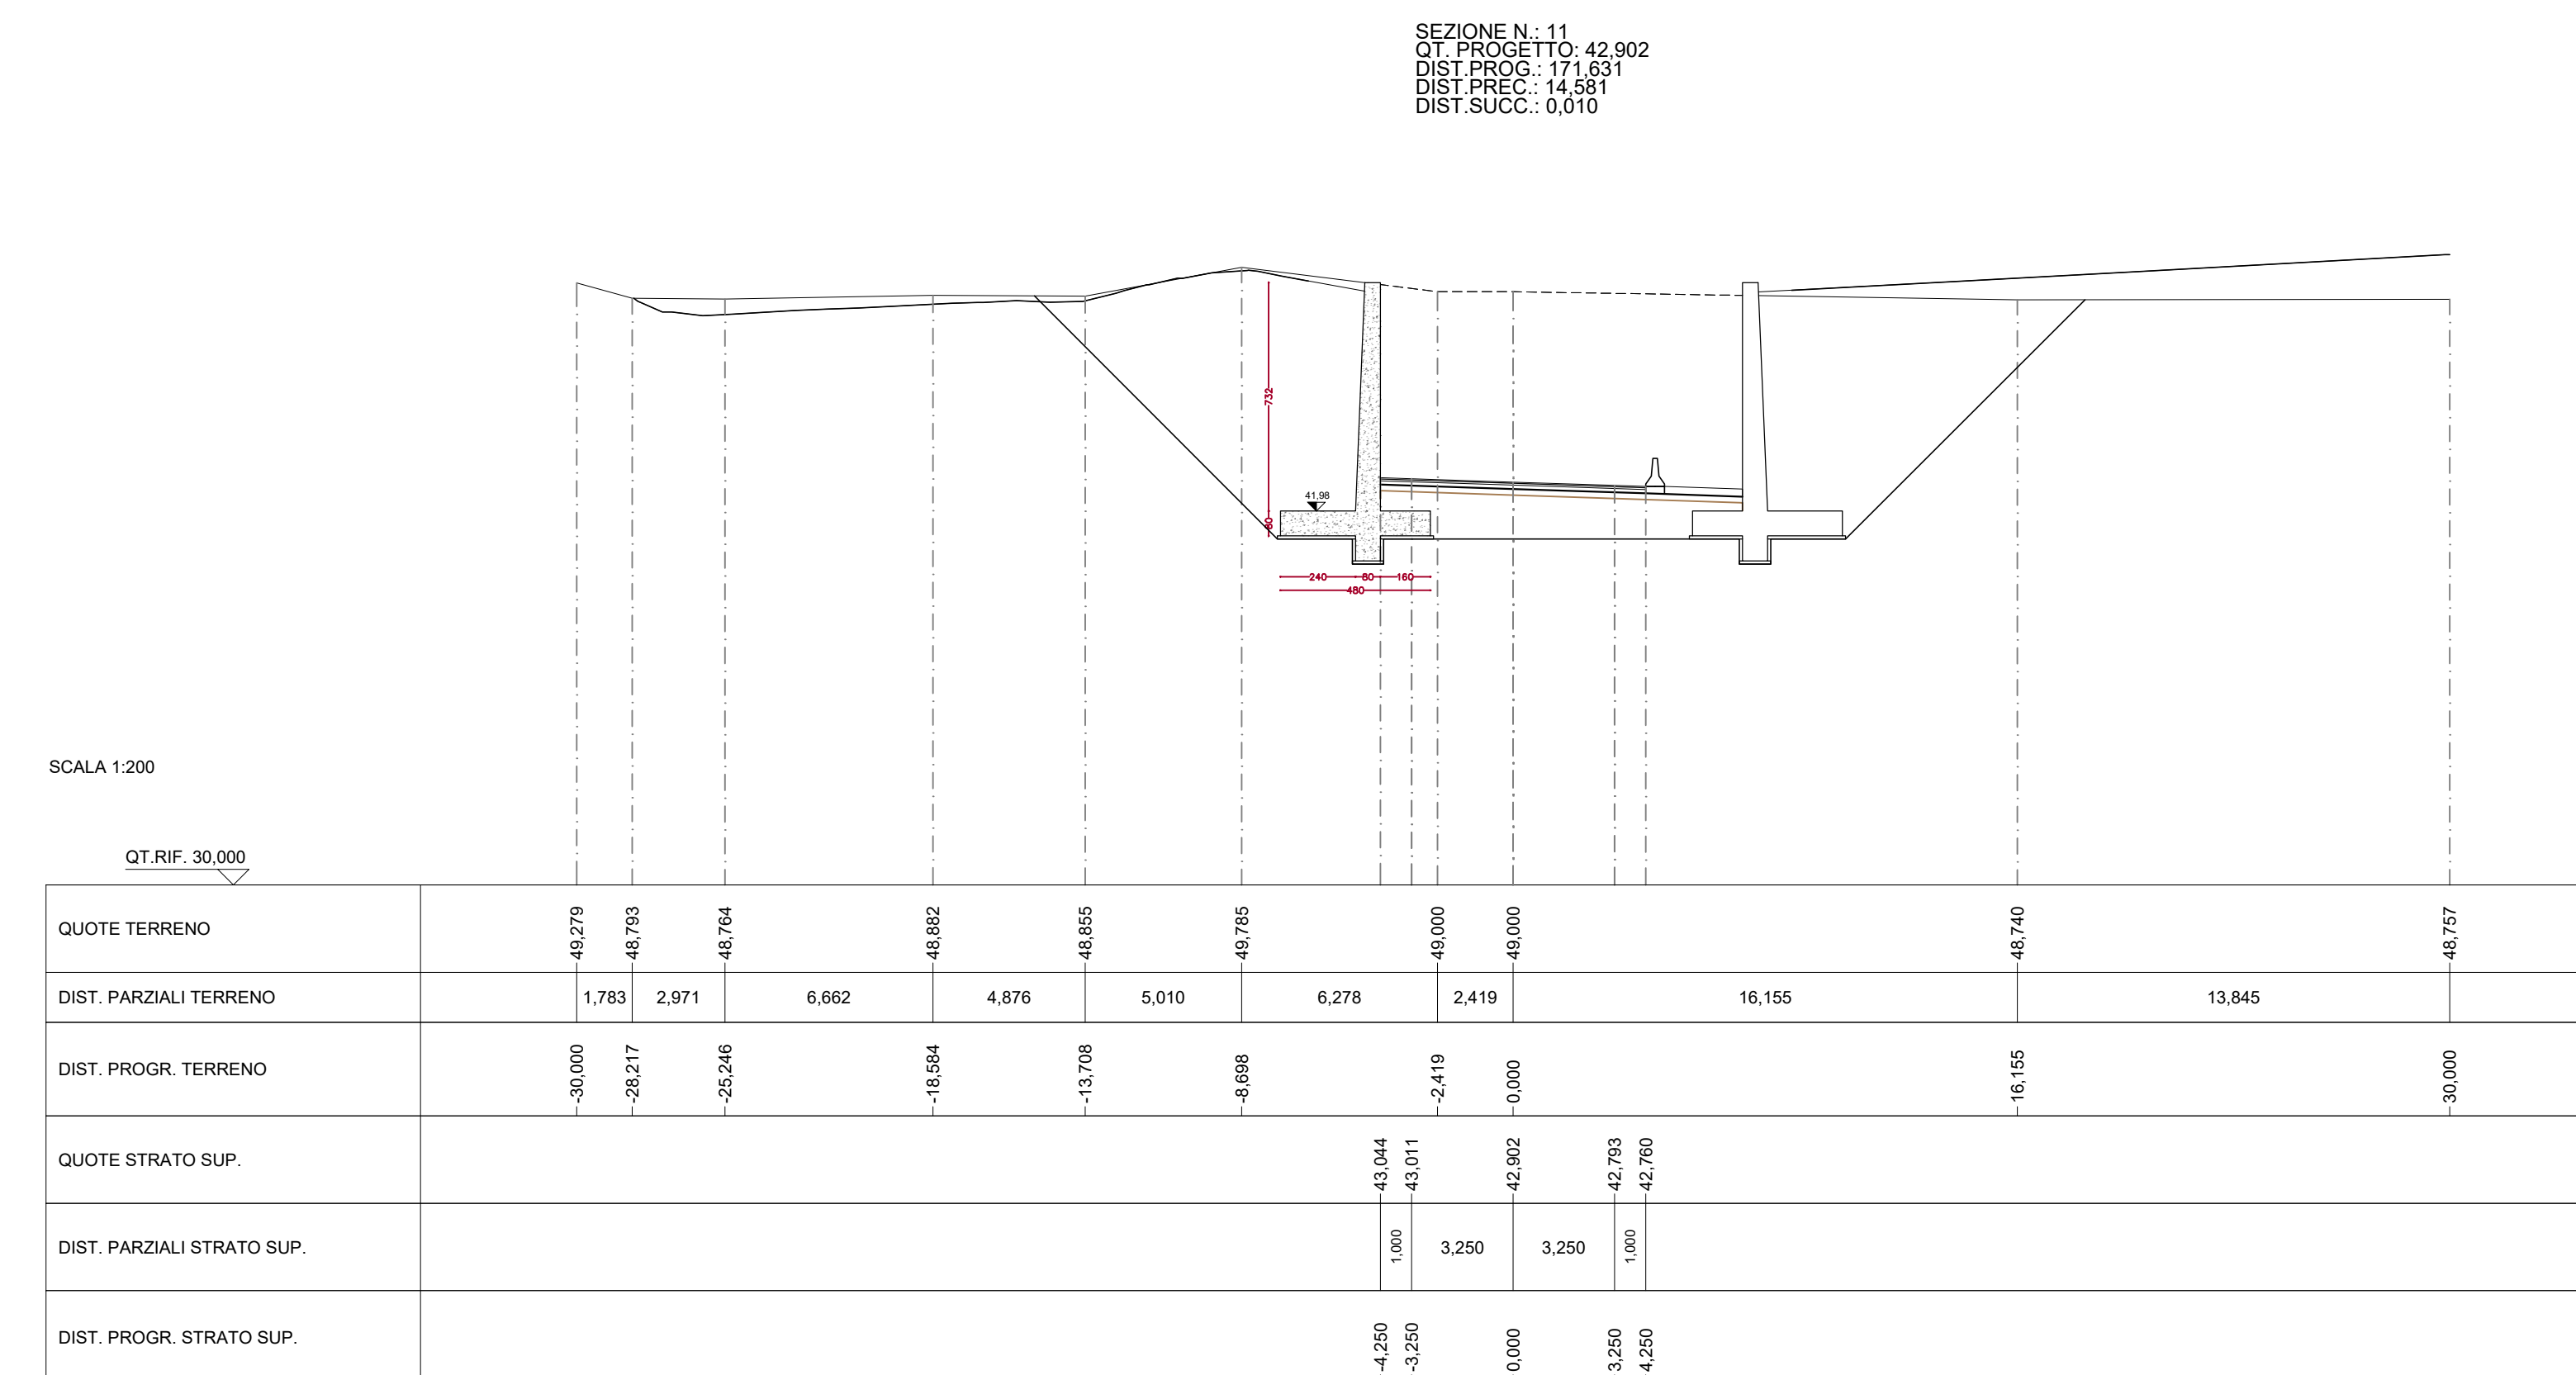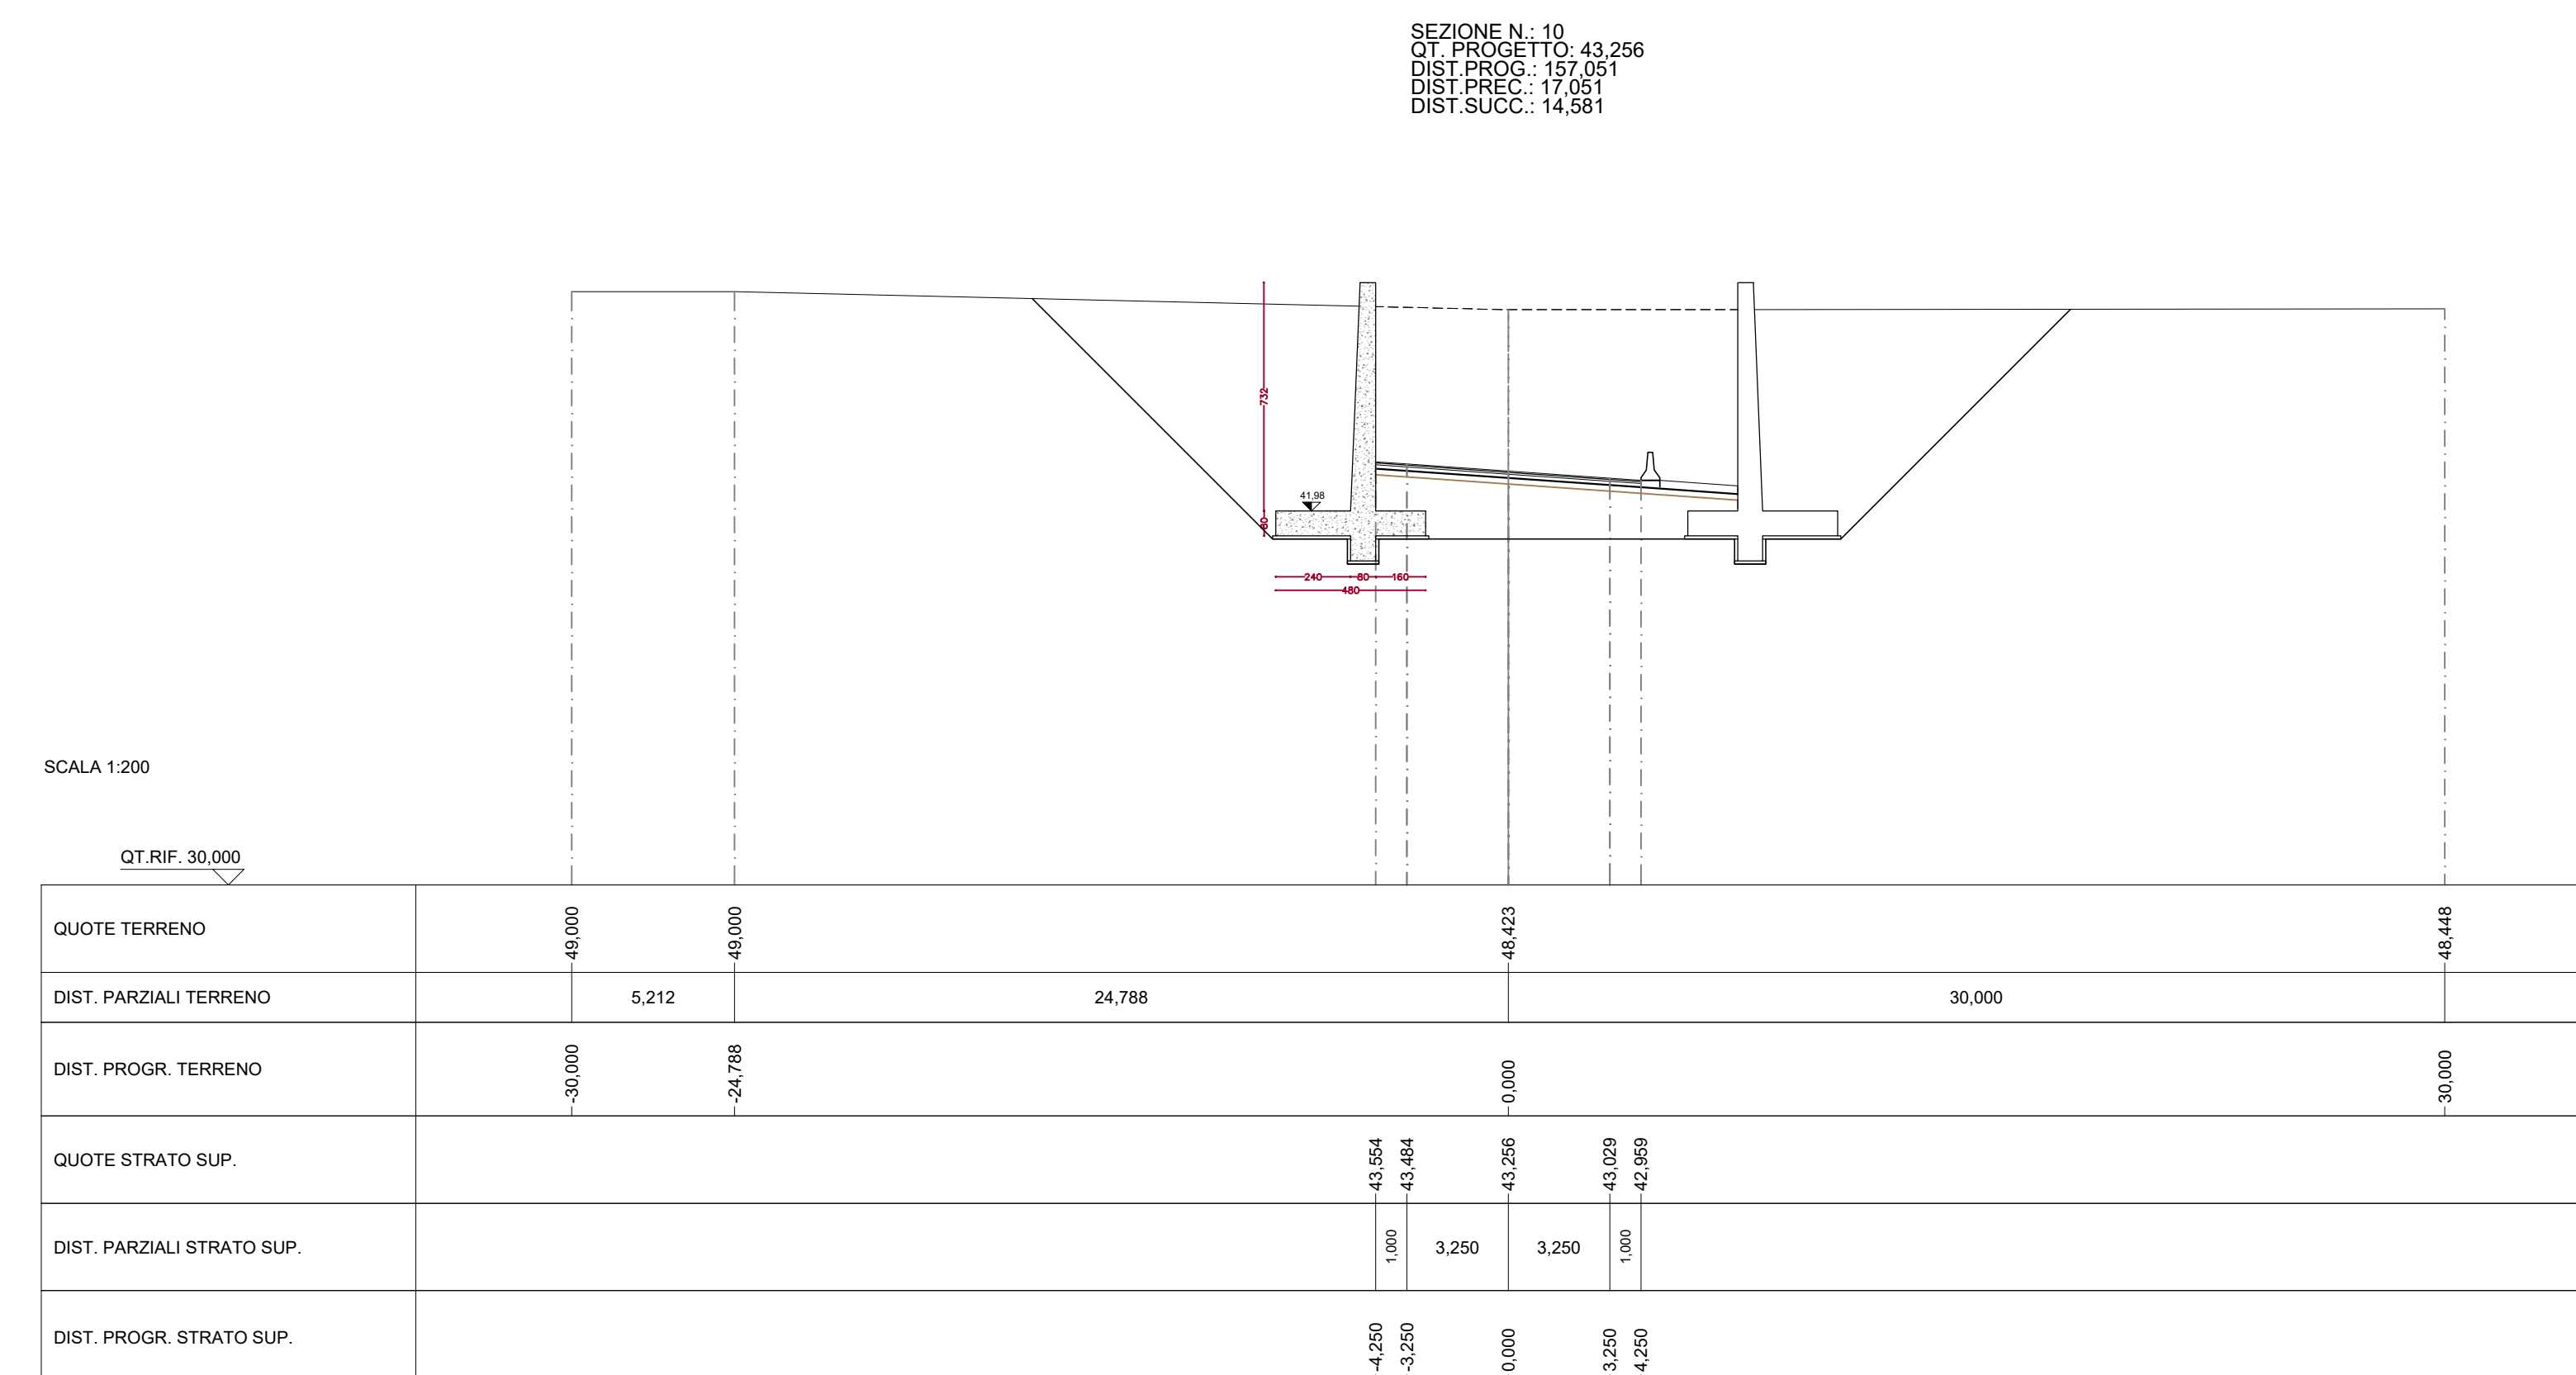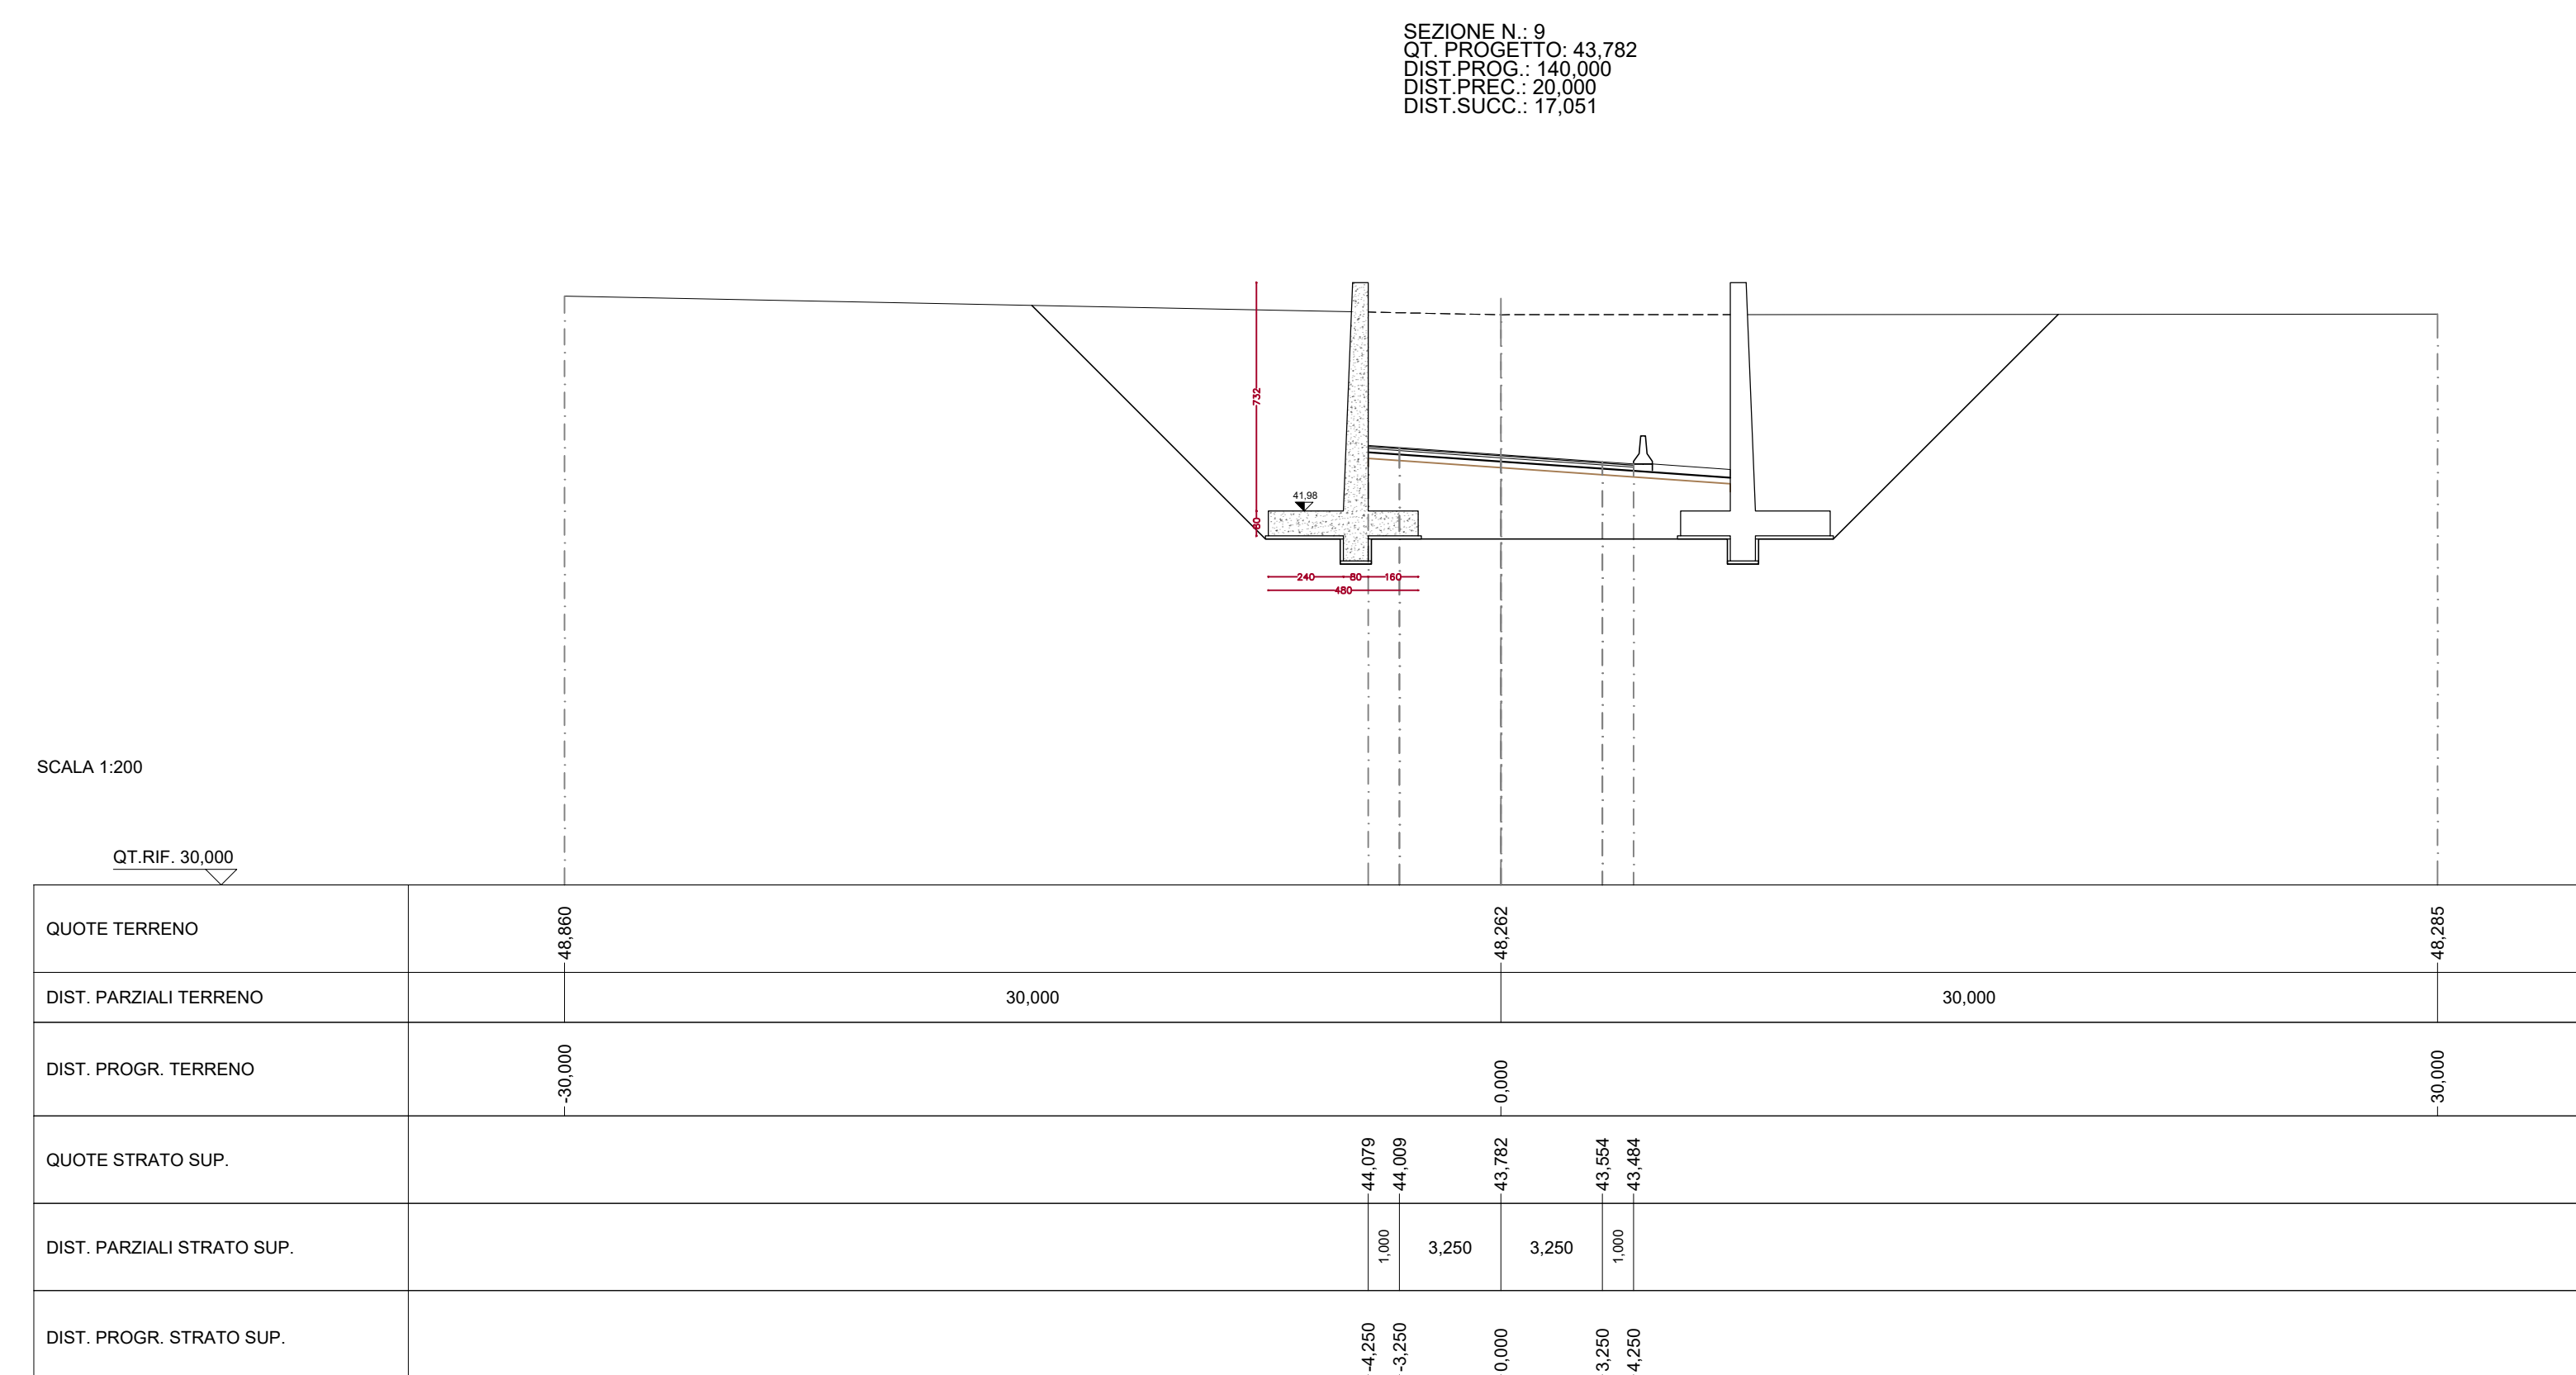

sanas
GRUPPO FS ITALIANE

Direzione Progettazione e Realizzazione Lavori

Variante alla SS12 da Buttapietra alla tangenziale SUD di Verona

PROGETTO DEFINITIVO COD. VE29

PROGETTAZIONE: MANDATARIA: MANDANTI:

PROGETTISTI: Sigeco Engineering IDRO STRADE s.r.l. Barci Engineering

IL RESPONSABILE DELL'INTEGRAZIONE DELLE PRESTAZIONI SPECIALISTICHE:

IL COORDINATORE PER LA SICUREZZA IN FASE DI PROGETTAZIONE:

IL GRUPPO DI PROGETTAZIONE:

PROTOCOLLO: DATA:

S.47 Muro di sostegno MS47 SEZIONI TRASVERSALI E SEZIONI TIPO

CODICE PROGETTO: NOMI FILE: TOOMS47STRSZ01_A REV. SCALA: A VARIE

CD VE0029 D 2001 CODICE ELAB.: TOOMS47STRSZ01

REV.	DESCRIZIONE	DATA	SPEC. SOCIETA'	ING. REDATTO	ING. VERIFICATO	ING. APPROVATO
A	EMMISSIONE	DIC 2021	Sigeco	G. Lucifora	G. Lucifora	A. Avolio