



**LEGENDA**

1	Guardiola		Fossa imhoff
2	Magazzino utensili		Quadro elettrico
3	Uffici impresa		Illuminazione di cantiere
4	Uffici DL		Recinzione cantiere
5	Locale primo soccorso		Barriera antirumore H= 4.00 m
6	WC spogliatoio		Impianto lavaruote
7	Locale mensa		Cavidotto linea elettrica
	Cancello carrabile		Linea fognaria in PVC
	Passo d'uomo		Viabilità interna area di cantiere
	Cono ottico		


**VIABILITA' DI CANTIERE DI NUOVA REALIZZAZIONE PROVVISORIA o DA RENDERE DEFINITIVA**

	Viabilità provvisoria di cantiere (fase di cantiere)
	Viabilità provvisoria per deviazione temporanea del traffico
	Viabilità provvisoria di cantiere da firmare
	Viabilità provvisoria a servizio delle attrezzature della fase
	Viabilità provvisoria di cantiere da rendere definitiva

**FLUSSI DI CANTIERE**

	Flussi approvvigionamento		Flussi esportazione		Movimenti terra all'interno del cantiere
--	---------------------------	--	---------------------	--	--

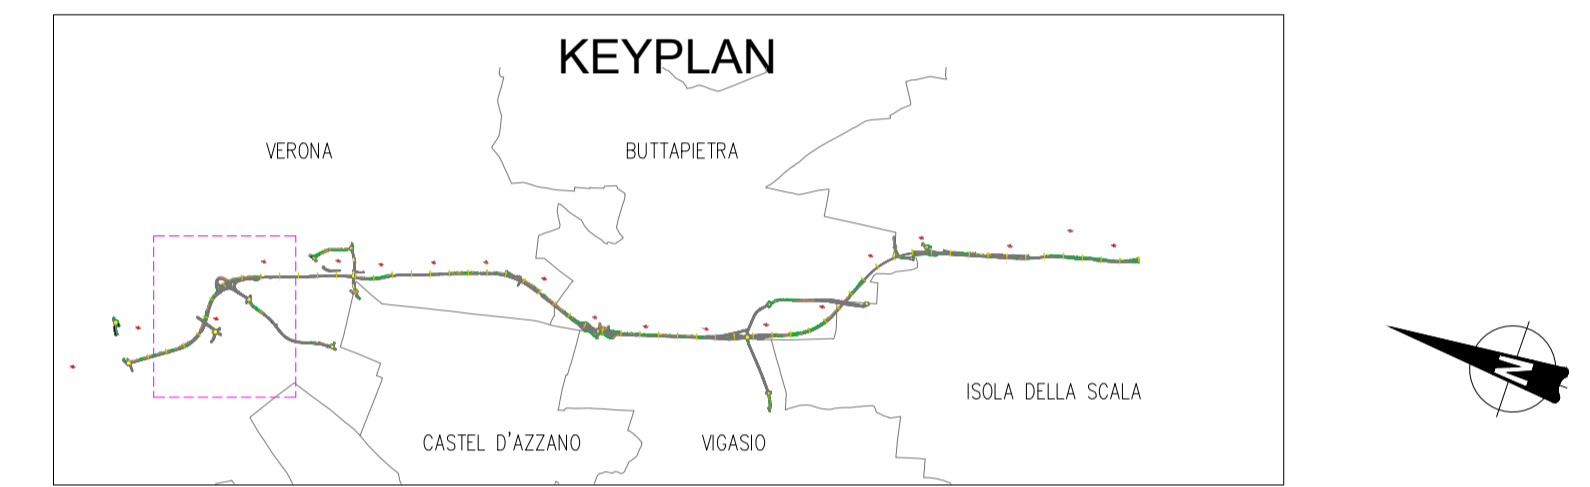

**Sanas**  
GRUPPO FS ITALIANE

**Direzione Progettazione e Realizzazione Lavori**

Variante alla SS12 da Buttapietra alla tangenziale SUD di Verona

**PROGETTO DEFINITIVO** COD. VE29

PROGETTAZIONE: MANDATARIA: MANDANTI: No.Do. e Servizi s.r.l. Società di Ingegneria

RAGGRUPPAMENTO: SANDRO D'AGOSTINI INGEGNERIA

PROGETTISTI:

**IL RESPONSABILE DELL'INTEGRAZIONE DELLE PRESTAZIONI SPECIALISTICHE:**  
Ing. Antonino Alvaro - SIGECO ENGINEERING srl  
Ordine Ingegneri Provincia di Cosenza n. A282

**IL COORDINATORE PER LA SICUREZZA IN FASE DI PROGETTAZIONE:**  
Arch. Giuseppe Luciano - SIGECO ENGINEERING srl  
Ordine Architetti Provincia di Reggio Calabria n. A2316

**I GEOLOGI:**  
Dott. Geol. Domenico Carrà - SIGECO Eng. srl Ordine Geologi della Calabria n. 641  
Dott. Geol. Francesco Molinaro - SIGECO Eng. srl Ordine Geologi della Calabria n. 1063

**VISTO: IL RESPONSABILE DEL PROCEDIMENTO:**  
Ing. Antonio Marsella

**IL PROGETTISTA:**  
Arch. Giuseppe Luciano - SIGECO Eng. srl Ordine Architetti di Reggio Cal. n. A2316  
Ing. Francesco Tucci - IDROSTRADE srl Ordine Ingegneri Cosenza n. A922  
Ing. Carmine Guido - N.G.D. e Serv. srl Ordine Ingegneri Cosenza n. A1379  
Ing. Sandro D'Agostini - Ordine Ingegneri Belluno n. A457  
Ing. Antonio Barci - BARCI Eng. srl Ordine Ingegneri Cosenza n. A1003

**GRUPPO DI PROGETTAZIONE:**  
Ing. Giovanni Costa - Steel Project Engineering - Ordine Ingegneri Livorno n. A1632  
Arch. Alessandra Alvaro - SIGECO Eng. srl Ordine Architetti Cosenza n. A1490  
Ing. Gaetano Zupo - SIGECO Eng. srl Ordine Ingegneri Cosenza n. A3385  
Geom. Giuseppe Crispino - SIGECO Eng. srl Collegio Geometri Potenza n. 2296  
Ing. Paola Tucci - IDROSTRADE srl Ordine Ingegneri Cosenza n. A5488  
Ing. Maria Ferri - IDROSTRADE srl Ordine Ingegneri Cosenza n. A3784  
Arch. Simona Tucci - IDROSTRADE srl Ordine Ingegneri Cosenza n. A1637  
Ing. Roberto Scivano - N.G.D. e Serv. srl Ordine Ingegneri Cosenza n. A2061  
Ing. Emiliano Domestico - N.G.D. e Serv. srl Ordine Ingegneri Cosenza n. A5501  
Geol. Carolina Simone - N.G.D. e Serv. srl Ordine Geologi della Calabria n. 230  
Ing. Giorgia Barci - BARCI Eng. srl Ordine Ingegneri Prov. di Cosenza n. A5873  
Dott.ssa Laura Cassidani - Kora s.r.l. - Isc. di Operatori Abilitati Archeologia Prov. n. 2248

**CANTIERIZZAZIONE**  
Layout area di cantiere principale CB ed area stoccaggio AS1

CODICE PROGETTO	NOME FILE	REV.	SCALA:
00VE0029_02001	T00CA00CANPL03_A		1:500
CODICE ELAB.	T00CA00CANPL03	A	
D			
C			
B			
A	prima emissione	Dicembre 2021	Idro.Strade Srl
REV.	DESCRIZIONE	DATA	SOCIETA'
			Ing. P. Tucci
			Ing. F. Tucci
			Ing. A. Alvaro