


| LEGENDA | | |
|---------|-----------------------|------------------------------------|
| 1 | Guardiola | Fossa imhoff |
| 2 | Magazzino utensili | Quadro elettrico |
| 3 | Uffici impresa | Illuminazione di cantiere |
| 4 | Uffici DL | Recinzione cantiere |
| 5 | Locale primo soccorso | Barriera antirumore H= 4.00 m |
| 6 | WC spogliatoio | Impianto lavaruote |
| 7 | Locale mensa | Cavidotto linea elettrica |
| | Cancello carrabile | Linea fognaria in PVC |
| | Passo d'uomo | Viabilità interna aree di cantiere |
| | Cono ottico | |

| VIABILITA' DI CANTIERE DI NUOVA REALIZZAZIONE PROVVISORIA o DA RENDERE DEFINITIVA | |
|---|---|
| | Viabilità provvisoria di cantiere lungo l'asse del sistema stradale |
| | Viabilità provvisoria per deviazione temporanea del traffico |
| | Viabilità provvisoria di cantiere da clientelle |
| | Viabilità provvisoria a servizio della ottimizzazione opere d'arte |
| | Viabilità provvisoria di cantiere da rendere definitiva |

| FLUSSI DI CANTIERE | |
|--------------------|--|
| | Flussi approvvigionamento |
| | Flussi esportazione |
| | Movimenti terra all'interno del cantiere |

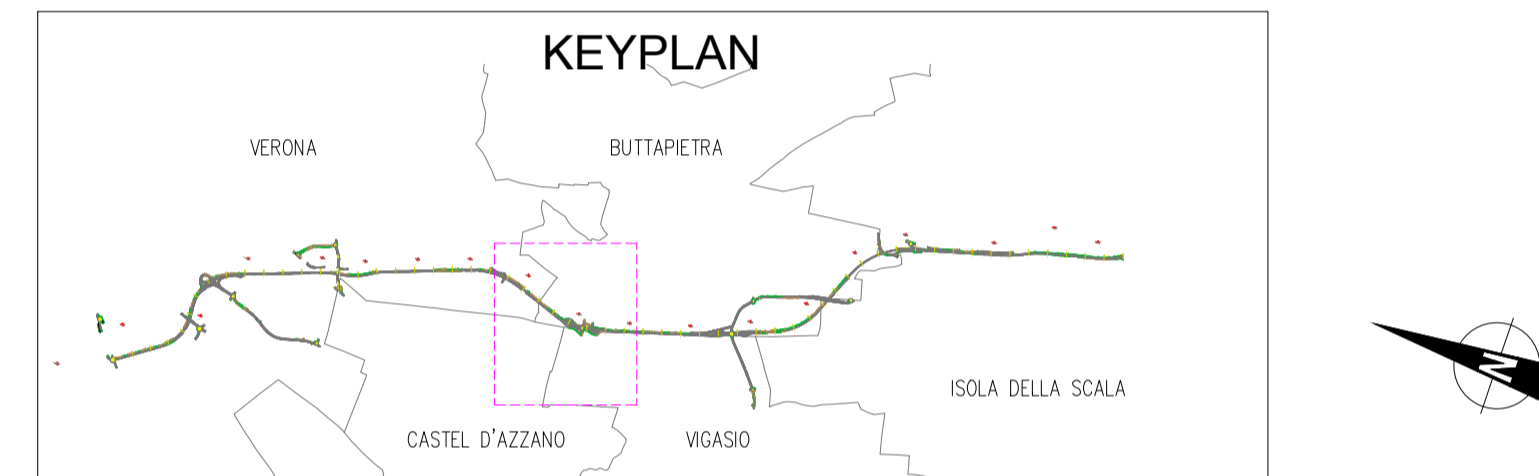

Sanas
GRUPPO FS ITALIANE

Direzione Progettazione e Realizzazione Lavori

Variante alla SS12 da Buttapietra alla tangenziale SUD di Verona

PROGETTO DEFINITIVO COD. VE29

| | | |
|-----------------|-------------|-----------|
| PROGETTAZIONE: | MANDATARIA: | MANDANTI: |
| RAGGRUPPAMENTO: | | |
| PROGETTISTI: | | |

IL RESPONSABILE DELL'INTEGRAZIONE DELLE PRESTAZIONI SPECIALISTICHE:
Ing. Antonino Alvaro - SIGECO ENGINEERING srl
Ordine Ingegneri Provincia di Cosenza n. A282

IL COORDINATORE PER LA SICUREZZA IN FASE DI PROGETTAZIONE:
Arch. Giuseppe Luciano - SIGECO ENGINEERING srl
Ordine Architetti Provincia di Reggio Calabria n. A2316

I GEOLOGI:
Dott. Geol. Domenico Carrà - SIGECO Eng. srl Ordine Geologi della Calabria n. 641
Dott. Geol. Francesco Molinaro - SIGECO Eng. srl Ordine Geologi della Calabria n. 1063

VISTO: IL RESPONSABILE DEL PROCEDIMENTO:
Ing. Antonio Marsella

IL PROGETTISTA:
Arch. Giuseppe Luciano - SIGECO Eng. srl Ordine Architetti di Reggio Cal. n. A2316
Ing. Francesco Tucci - IDROSTRADE srl Ordine Ingegneri Cosenza n. A922
Ing. Carmine Guido - N.G.D. e Serv. srl Ordine Ingegneri Cosenza n. A1379
Ing. Sandro D'Agostini - Ordine Ingegneri Belluno n. A457
Ing. Antonio Barci - BARCI Eng. srl Ordine Ingegneri Cosenza n. A1003

GRUPPO DI PROGETTAZIONE:
Ing. Giovanni Costa - Steel Project Engineering - Ordine Ingegneri Livorno n. A1632
Arch. Alessandra Alvaro - SIGECO Eng. srl Ordine Architetti Cosenza n. A1490
Ing. Gaetano Zupo - SIGECO Eng. srl Ordine Ingegneri Cosenza n. A3385
Geom. Giuseppe Crispino - SIGECO Eng. srl Collegio Geometri Potenza n. 2296
Ing. Paola Tucci - IDROSTRADE srl Ordine Ingegneri Cosenza n. A5488
Ing. Maria Ferri - IDROSTRADE srl Ordine Ingegneri Cosenza n. A3784
Arch. Simona Tucci - IDROSTRADE srl Ordine Ingegneri Cosenza n. A1637
Ing. Roberto Scivano - N.G.D. e Serv. srl Ordine Ingegneri Cosenza n. A2061
Ing. Emiliano Domestico - N.G.D. e Serv. srl Ordine Ingegneri Cosenza n. A5501
Geol. Carolina Simona - N.G.D. e Serv. srl Ordine Geologi della Calabria n. 230
Ing. Giorgia Barci - BARCI Eng. srl Ordine Ingegneri Prov. di Cosenza n. A5873
Dott.ssa Laura Cassabini - Kora s.r.l. - soc. di Operatori abilitati Archeologia Prov. n. 2248

PROTOCOLLO: DATA:

CANTIERIZZAZIONE
Layout area di cantiere operativo CO1 ed area stoccaggio AS2

| | | | |
|------------------|------------------|---------------|-----------------|
| CODICE PROGETTO | NOME FILE | REV. | SCALA: |
| CO VE0029 0 2001 | T00CA00CANPL04_A | A | 1:500 |
| CODICE ELAB. | T00CA00CANPL04 | | |
| D | | | |
| C | | | |
| B | | | |
| A | prima emissione | Dicembre 2021 | Idro.Strade Srl |
| REV. | DESCRIZIONE | DATA | SOCIETA' |
| | | | Ing. P. Tucci |
| | | | Ing. F. Tucci |
| | | | Ing. A. Alvaro |
| | | | VERIFICATO |
| | | | APPROVATO |