


LEGENDA	
(1) Guardiola	Fossa imhoff
(2) Magazzino utensili	Quadro elettrico
(3) Uffici impresa	Illuminazione di cantiere
(4) Uffici DL	Recinzione cantiere
(5) Locale primo soccorso	Barriera antirumore H= 4.00 m
(6) WC spogliatoio	Impianto lavaruote
(7) Locale mensa	Cavidotto linea elettrica
Cancello carrabile	Linea fognaria in PVC
Passo d'uomo	Viabilità interna aree di cantiere
Cono ottico	

VIABILITA' DI CANTIERE DI NUOVA REALIZZAZIONE PROVVISORIA o DA RENDERE DEFINITIVA	
	Viabilità provvisoria di cantiere lungo l'asse del sistema stradale
	Viabilità provvisoria per deviazione temporanea del traffico
	Viabilità provvisoria di cantiere da demolire
	Viabilità provvisoria a servizio della realizzazione opere d'arte
	Viabilità provvisoria di cantiere da rendere definitiva

FLUSSI DI CANTIERE		
	Flussi approvvigionamenti	
	Flussi andamenti	
	Movimenti terra all'interno del cantiere	

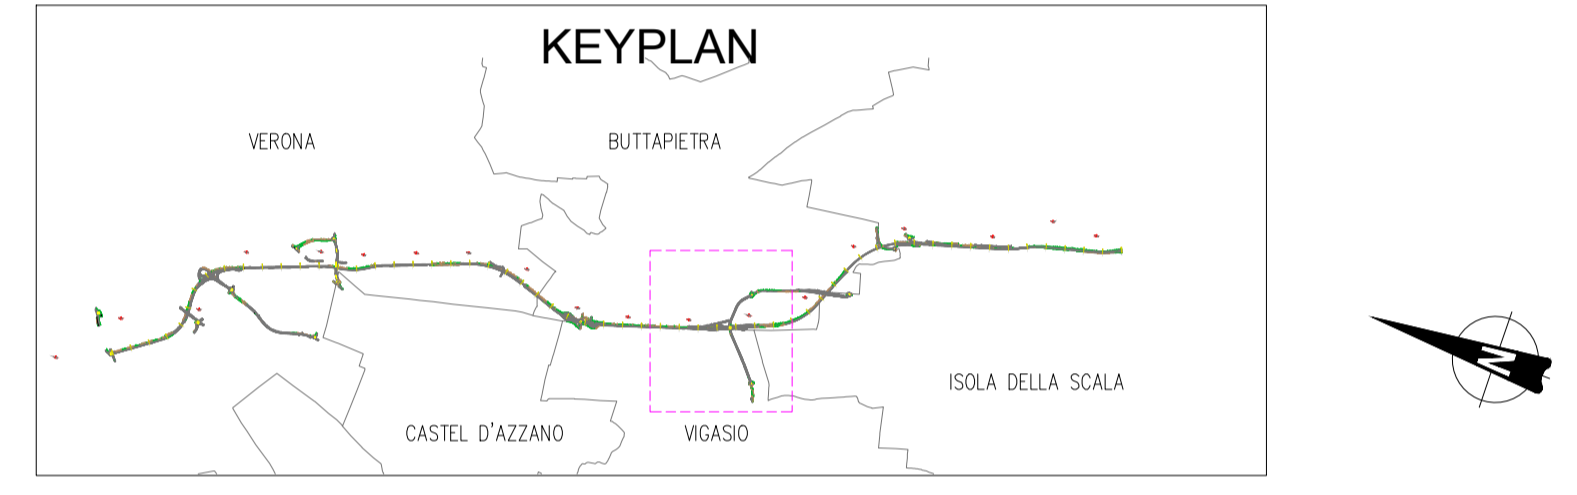

Sanas
GRUPPO FS ITALIANE

Direzione Progettazione e Realizzazione Lavori

Variante alla SS12 da Buttapietra alla tangenziale SUD di Verona

PROGETTO DEFINITIVO		COD. VE29
PROGETTAZIONE:	MANDATARIA:	MANDANTI:
RAGGRUPPAMENTO:		
PROGETTISTI:		
IL RESPONSABILE DELL'INTEGRAZIONE DELLE PRESTAZIONI SPECIALISTICHE:	IL PROGETTISTA: Arch. Giuseppe Luciano - SIGECO Eng. srl Ordine Architetti di Reggio Cal. n. A2316 Ing. Francesco Tucci - IDROSTRADE srl Ordine Ingegneri Caserta n. AS22 Ing. Carmine Guido - NLD, e Serv. srl Ordine Ingegneri Caserta n. A1379 Ing. Sandro D'Agostini - Ordine Ingegneri Belluno n. A457 Ing. Antonio Barci - BARCI Eng. srl Ordine Ingegneri Caserta n. A1003	
IL COORDINATORE PER LA SICUREZZA IN FASE DI PROGETTAZIONE:	IL RESPONSABILE DEL PROCEDIMENTO: Arch. Giuseppe Luciano - SIGECO ENGINEERING srl Ordine Architetti Provincia di Reggio Calabria n. A2316 Ing. Giovanni Costa - Steel Project Engineering - Ordine Ingegneri Livorno n. A1632 Arch. Alessandra Alvaro - SIGECO Eng. srl Ordine Architetti Caserta n. A1490 Dott. Geol. Francesco Molinaro - SIGECO Eng. srl Ordine Geologi della Calabria n. 1063 Geom. Gaetano Zupo - SIGECO Eng. srl Ordine Ingegneri Caserta n. A3385 Geom. Giuseppe Crispino - SIGECO Eng. srl Collegio Geometri Potenza n. 2296 Ing. Paola Tucci - IDROSTRADE srl Ordine Ingegneri Caserta n. A5488 Ing. Maria Ferri - IDROSTRADE srl Ordine Ingegneri Caserta n. A3784 Arch. Simona Tucci - IDROSTRADE srl Ordine Ingegneri Caserta n. A1637 Ing. Roberto Scivano - NLD, e Serv. srl Ordine Ingegneri Caserta n. A2061 Ing. Emiliano Domestico - NLD, e Serv. srl Ordine Ingegneri Caserta n. A5501 Geol. Carolina Simona - NLD, e Serv. srl Ordine Geologi della Calabria n. 230 Ing. Giorgio Barci - BARCI Eng. srl Ordine Ingegneri Prov. di Caserta n. A5873 Dott.ssa Laura Cassabini - Kora s.r.l. - soc. di operatori abilitati Archeologia Prov. n. 2248	
PROTOCOLLO:	DATA:	

CANTIERIZZAZIONE					
Layout area di stoccaggio AS3					
CODICE PROGETTO	NOME FILE	REV.	SCALA:		
CO VE0029 0 2001	T00CA00CANPL05_A	A	1:500		
CODICE ELAB.	T00CA00CANPL05				
D					
C					
B					
A	prima emissione	Dicembre 2021	Idro.Strade Srl	Ing. P. Tucci	Ing. F. Tucci
REV.	DESCRIZIONE	DATA	SOCIETA'	REDATTO	VERIFICATO
				Ing. A. Alvaro	