Firmato digitalmente da
Antonino Alvaro
CN = Alvaro Antonino
C = IT

FASI REALIZZATIVE:

Opere realizzate nella fasi precedenti

Opere realizzate nella presente fase (viabilità secondaria)

- Realizzazione rilevati e trincee
- Realizzazione idraulica del corpo stradale (Fossi di guardia, attraversamenti idraulici,rete acqua di prima pioggia)

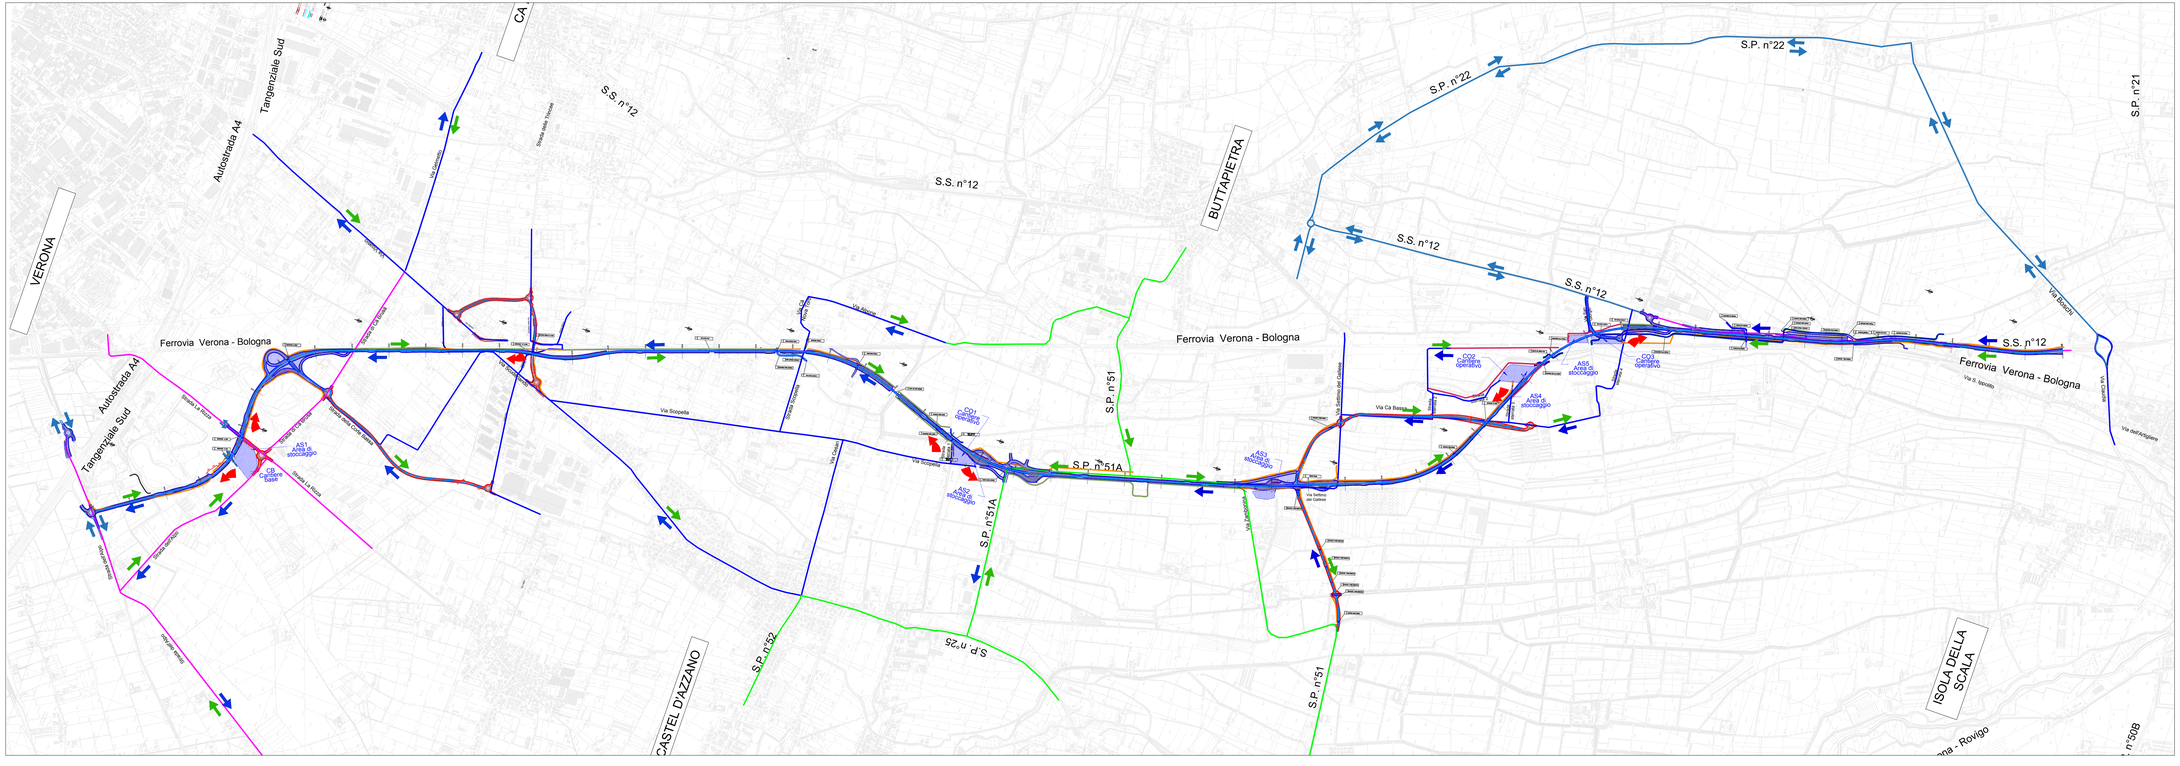

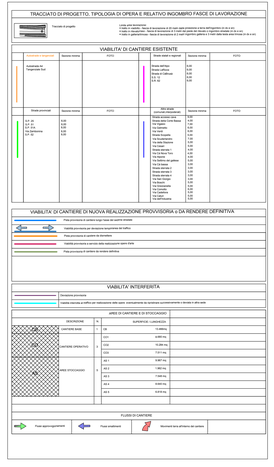

Sanas
GRUPPO FS ITALIANE
Direzione Progettazione e Realizzazione Lavori

Variante alla SS12 da Buttapietra
alla tangenziale SUD di Verona

PROGETTO DEFINITIVO

COD. VE29

PROGETTAZIONE: MANDATARIA: Sigma Engineering
MANDANTI: No.Co. e Servizi s.r.s. Società di Ingegneria; IDRO.STRADE s.r.l.; Barci Engineering
RAGGRUPPAMENTO
PROGETTISTI:

IL RESPONSABILE DELL'INTEGRAZIONE DELLE PRESTAZIONI SPECIALISTICHE:
Ing. Antonino Alvaro – SIGECO ENGINEERING srl
Dott. Ing. Ingegnere Provincia di Catanzaro n. 4295

IL COORDINATORE PER LA SICUREZZA IN FASE DI PROGETTAZIONE:
Arch. Giuseppe Luciano – SIGECO ENGINEERING srl
Ordine Architetti Provincia di Reggio Calabria n. A2319

I GEOLOGI:
Dott. Geol. Domenico Certo - SIGEO Eng. srl Ordine Geologi delle Calabre n. 981
Dott. Geol. Francesco Mollaro – SIGEO Eng. srl Ordine Geologi delle Calabre n. 1067

INTEGRA RESPONSABILE DEL PROCEDIMENTO:
Ing. Antonio Marinelli

PROTOCOLLO: DATA:

IL PROGETTISTA:
Arch. Giuseppe Luciano – SIGEO Eng. srl Ordine Architetti di Reggio Cal. n. A2319
Ing. Francesco Succi – ORDITRAE srl Ordine Ingegneri Cosenza n. 4632
Ing. Carmine Gallo – NCGS s. Sen. srl Ordine Ingegneri Cosenza n. 4129
Ing. Mario Bianco – In Ordine Ingegneri Belluno n. 4007
Ing. Antonio Bruno – MWG Eng. srl Ordine Ingegneri Cosenza n. 4182

GRUPPO DI PROGETTAZIONE:
Ing. Giovanni Cretti – Sae Impianti Ingegneria – Ordine Ingegneri Livorno n. 4163
Arch. Alessandro Alaimo – SIGEO Eng. srl Ordine Architetti Cosenza n. 4140
Ing. Gaetano Tupio – SIGEO Eng. srl Ordine Ingegneri Cosenza n. 4286
Geom. Giuseppe Grigolon – SIGEO Eng. srl Collegio Geometri Padova n. 2586
Ing. Paolo Succi – ORDITRAE srl Ordine Ingegneri Cosenza n. 4948
Ing. Mario Pierri – ORDITRAE srl Ordine Ingegneri Cosenza n. 4294
Arch. Simona Succi – ORDITRAE srl Ordine Ingegneri Cosenza n. 4127
Ing. Roberto Scrivano – NCGS s. Sen. srl Ordine Ingegneri Cosenza n. 4280
Ing. Emiliano Domestico – NCGS s. Sen. srl Ordine Ingegneri Cosenza n. 4551
Ing. Giorgio Bruno – MWG Eng. srl Ordine Ingegneri Cosenza n. 4181
Ing. Sergio Bruno – MWG Eng. srl Ordine Ingegneri Cosenza n. 4177
Dott.ssa Laura Cavallaro – Geo s.r.l. – Ass. di Geologi dell'Emilia Romagna Pos. n. 2246

CANTIERIZZAZIONE

Planimetria fasi realizzative - Fase 3

CODICE PROGETTO	NOME FILE	REV.	SCALA:
S3 VE0029 D 2501	T00CA00CANPL11_A	A	1:10000
	CODICE ELAB. T00CA00CANPL11		

REV.	DESCRIZIONE	DATA	SOCIETA'	REDATTO	VERIFICATO	APPROVATO
D						
C						
B						
A	prima emissione	Dicembre 2021	Idro.Strade Sr	Ing. F. Succi	Ing. F. Succi	Ing. A. Alvaro