



SEZIONE TIPO IN RILEVATO

SCALA 1:100

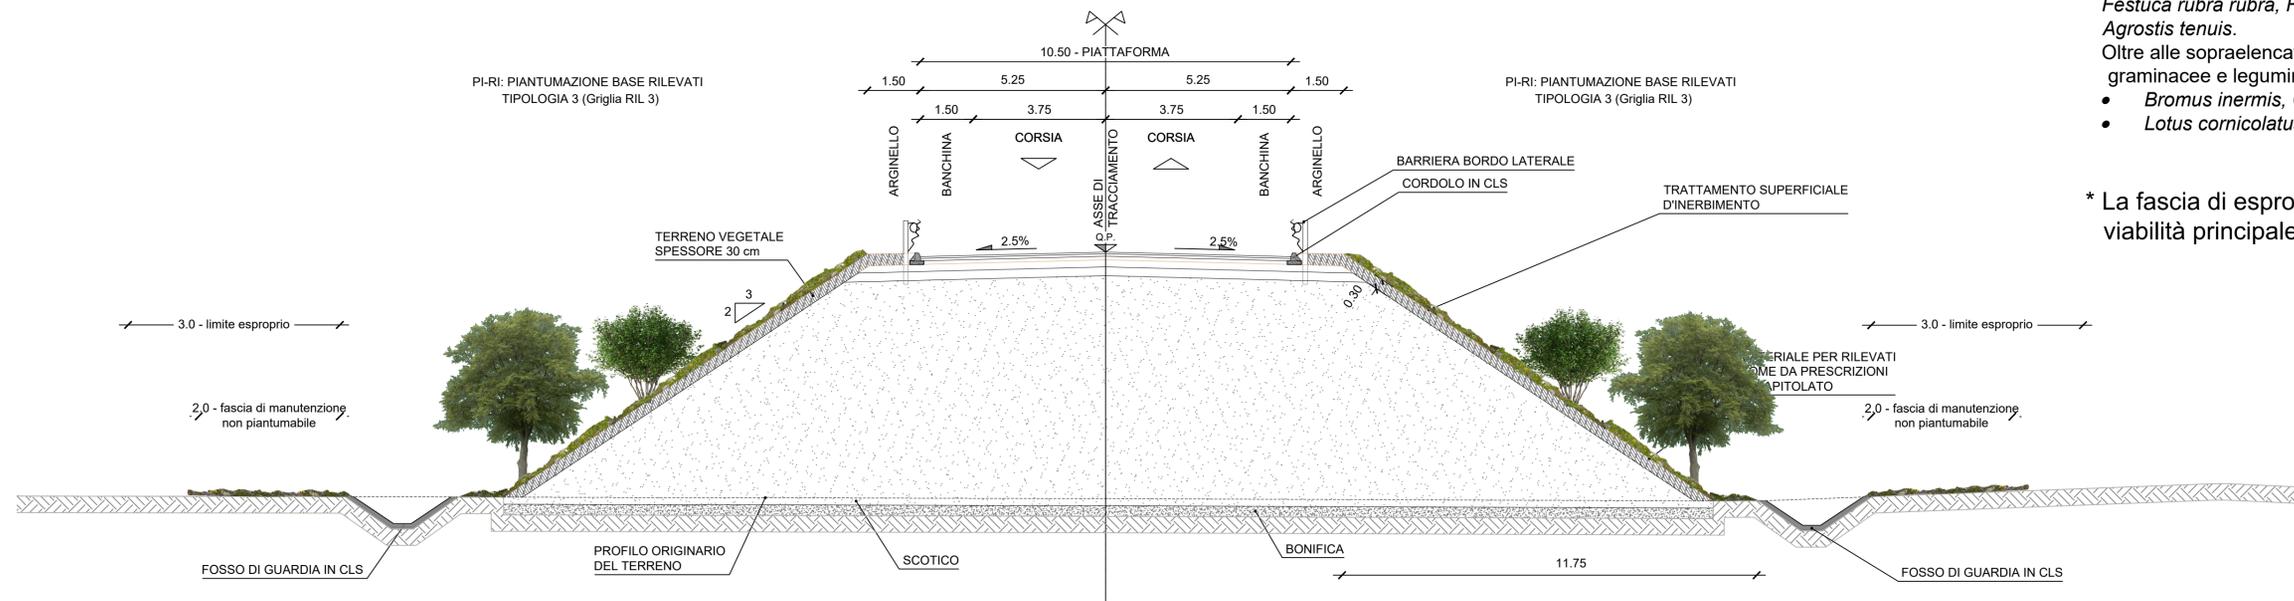


SEZIONE TIPO IN SCAVO

SCALA 1:100

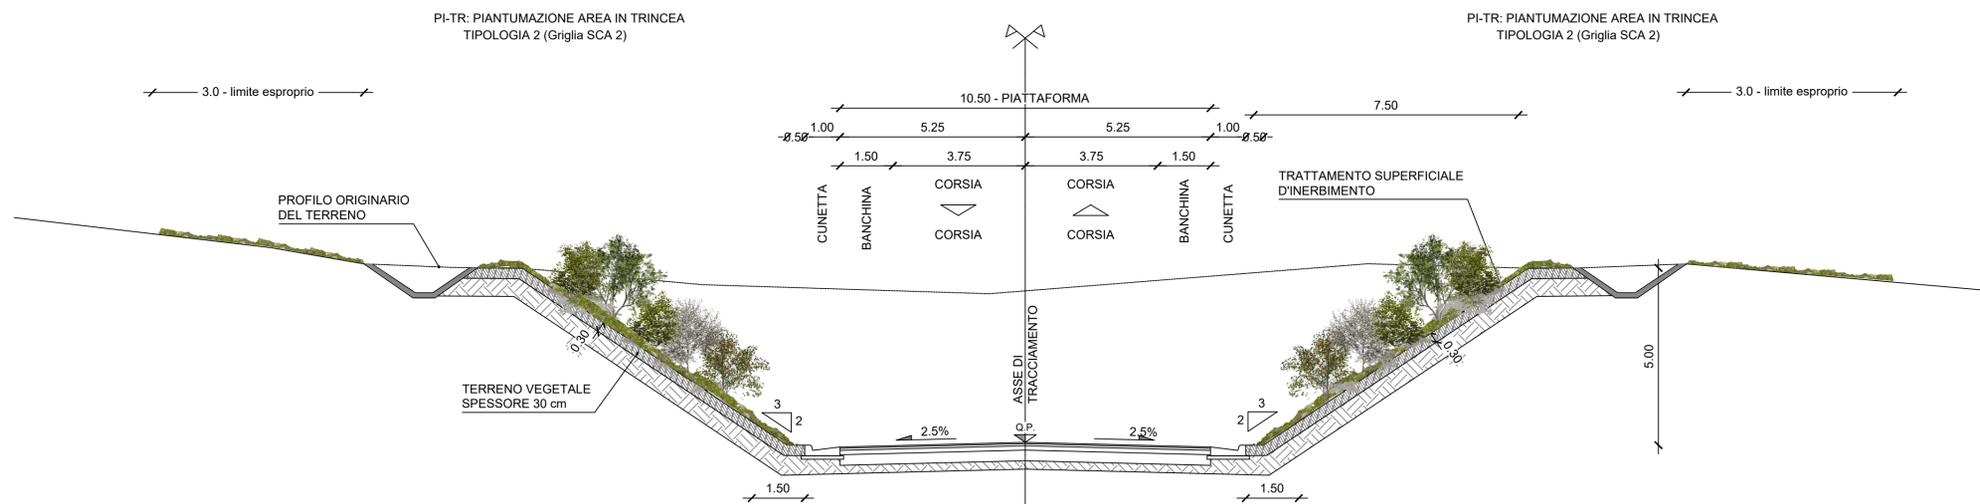

SEZIONE TIPO A MEZZACOSTA

SCALA 1:100

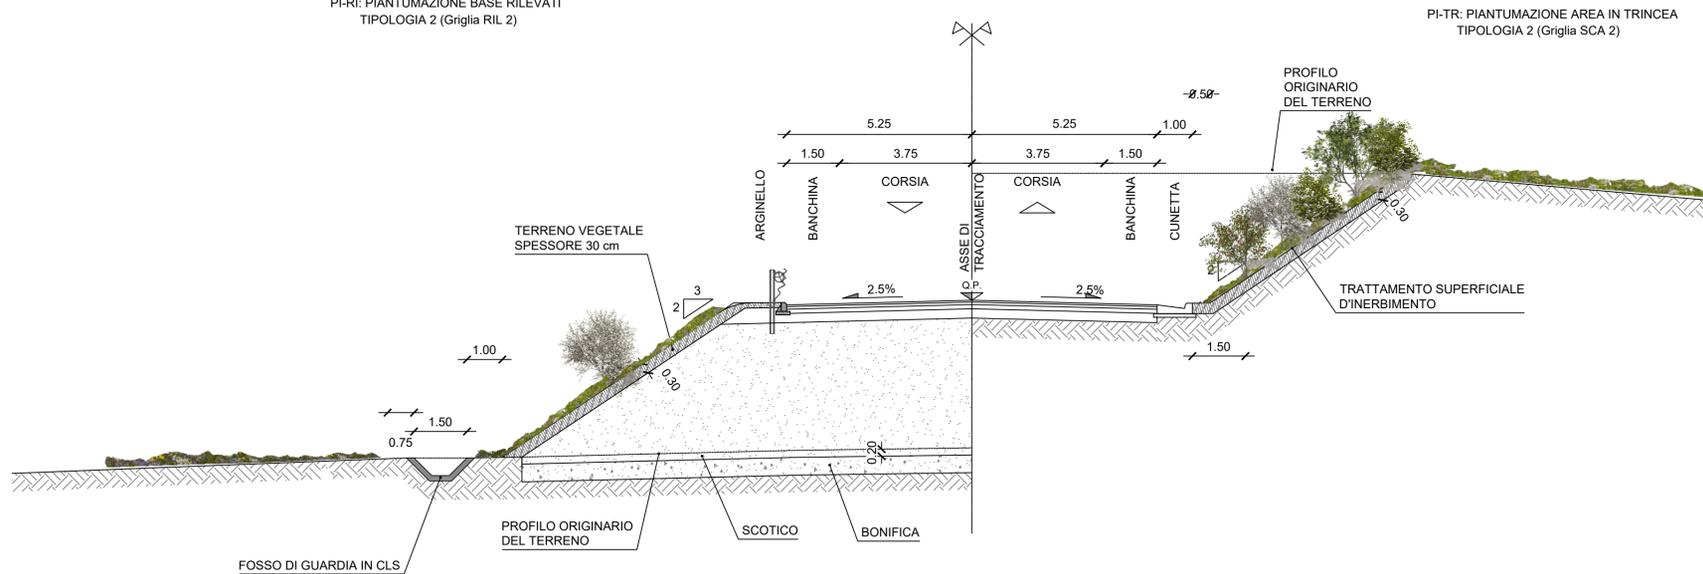

RINATURAZIONE DELLE SCARPATE CON IDROSEMINA

I miscugli erbacei comprendono in proporzioni variabili le seguenti specie:
Festuca rubra rubra, *Festuca rubra commutata*, *Festuca ovina*, *Lolium perenne*,
Agrostis tenuis.

Oltre alle sopraelencate specie verranno introdotte nel miscuglio anche essenz
 graminacee e leguminose:

- *Bromus inermis*, *Cynosurus cristatus*, *Dactylis glomerata* (Graminacee)
- *Lotus corniculatus*, *Medicago lupulina*, *Trifolium repens* (Leguminose)

* La fascia di esproprio, oltre il fosso di guardia, è pari a ml 3.00 per
 viabilità principale ed a ml 1.00 per viabilità secondaria



Direzione Progettazione e Realizzazione Lavori

Variante alla SS12 da Buttapietra
 alla tangenziale SUD di Verona

PROGETTO DEFINITIVO

COD. VE29

PROGETTAZIONE:	MANDATARIA:	MANDANTI:	No.Do. e Servizi s.r.l. Società di Ingegneria
RAGGRUPPAMENTO:	Sigeco Engineering	IDRO.STRADE s.r.l.	Barci SABERIO D'ASCONI INGEGNERE
PROGETTISTI:	IL RESPONSABILE DELL'INTEGRAZIONE DELLE PRESTAZIONI SPECIALISTICHE: Ing. Antonino Alvaro - SIGECO ENGINEERING srl Ordine Ingegneri Provincia di Cosenza n. A282 Ing. Carmine Guido - N.O.D.O. e Serv. srl Ordine Ingegneri Cosenza n. A1379 Ing. Sandro D'Agostini - Ordine Ingegneri Belluno n. A457 IL COORDINATORE PER LA SICUREZZA IN FASE DI PROGETTAZIONE: Arch. Giuseppe Luciano - SIGECO ENGINEERING srl Ordine Architetti Provincia di Reggio Calabria n. A2316 I GEOLOGI: Dott. Geol. Domenico Carrà - SIGECO Eng. srl Ordine Geologi della Calabria n. 641 Dott. Geol. Francesco Molinaro - SIGECO Eng. srl Ordine Geologi della Calabria n. 1063 Geom. Giuseppe Crispino - SIGECO Eng. srl Collegio Geometri Potenza n. 2296 VISTO: IL RESPONSABILE DEL PROCEDIMENTO: Ing. Antonio Marsella IL PROGETTISTA: Arch. Giuseppe Luciano - SIGECO Eng. srl Ordine Architetti di Reggio Cal. n. A2316 Ing. Francesco Tucci - IDROSTRADE srl Ordine Ingegneri Cosenza n. A822 Ing. Carmine Guido - N.O.D.O. e Serv. srl Ordine Ingegneri Cosenza n. A1379 Ing. Sandro D'Agostini - Ordine Ingegneri Belluno n. A457 Ing. Antonio Barci - BARCI Eng. srl Ordine Ingegneri Cosenza n. A1003 GRUPPO DI PROGETTAZIONE: Ing. Giovanni Costa - Steel Project Engineering - Ordine Ingegneri Livorno n. A1632 Arch. Alessandra Alvaro - SIGECO Eng. srl Ordine Architetti Cosenza n. A1480 Ing. Gaetano Zupo - SIGECO Eng. srl Ordine Ingegneri Cosenza n. A5385 Geom. Giuseppe Crispino - SIGECO Eng. srl Collegio Geometri Potenza n. 2296 Ing. Paolo Tucci - IDROSTRADE srl Ordine Ingegneri Cosenza n. A5488 Ing. Mario Perti - IDROSTRADE srl Ordine Ingegneri Cosenza n. A5784 Arch. Simona Tucci - IDROSTRADE srl Ordine Ingegneri Cosenza n. A1637 Ing. Roberto Scriverio - N.O.D.O. e Serv. srl Ordine Ingegneri Cosenza n. A2061 Ing. Emiliano Domestico - N.O.D.O. e Serv. srl Ordine Ingegneri Cosenza n. A5501 Geol. Carolina Simone - N.O.D.O. e Serv. srl Ordine Geologi della Calabria n. 730 Ing. Giorgio Barci - BARCI Eng. srl Ordine Ingegneri Prov. di Cosenza n. A5873 Dott.ssa Laura Cassidoli - Kara s.r.l.-bar. al. Operatori abilitati Archeologia Prov. n. 2249		
PROTOCOLLO:	DATA:		

AMBIENTE				
INTERVENTI DI INSERIMENTO PAESAGGISTICO ED AMBIENTALE				
Sezioni e dettagli interventi opere a verde				
CODICE PROGETTO	NOME FILE	REV.	SCALA:	
CO VE0029 D 2001	T00IA01AMBSZ01_A	A	1:100	
CODICE ELAB.	T00IA01AMBSZ01			
D				
C				
B				
A	PRIMA EMISSIONE	Dic. 2021	Barci Engineering srl	Ing. F. Corrigliano
REV.	DESCRIZIONE	DATA	SOCIETA'	REDDATO
			Ing. A. Barci	Ing. A. Alvaro
			VERIFICATO	APPROVATO