

VISTE DA SUOLO



1 - stato di fatto



1 - stato di progetto



2 - stato di fatto



2 - stato di progetto



01

02

03

PLANIMETRIA ALPO
scala 1:2000



Ante operam

01



Post operam



Ante operam

02



Post operam




Ante operam

03



Post operam

CONO OTTICO

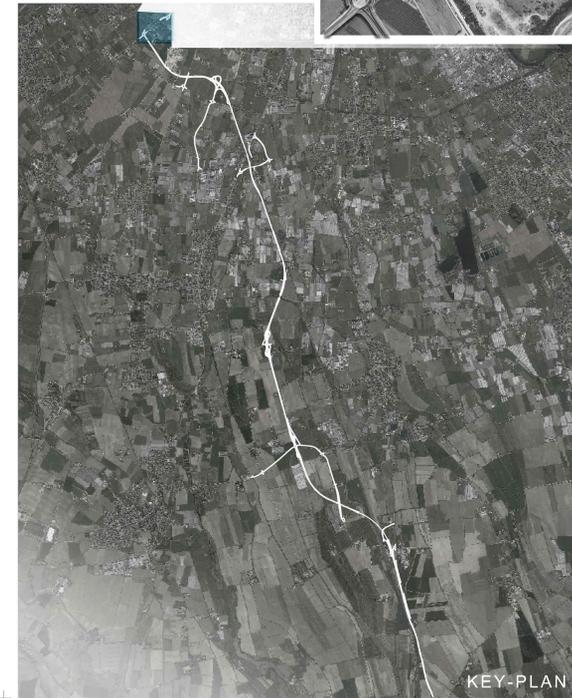

KEY-PLAN

Sanas
GRUPPO FS ITALIANE

Direzione Progettazione e Realizzazione Lavori

Variante alla SS12 da Buttapietra
alla tangenziale SUD di Verona

PROGETTO DEFINITIVO

COD. VE29

PROGETTAZIONE: MANDATARIA:		MANDANTI:			
RAGGRUPPAMENTO					
PROGETTISTI:					

IL RESPONSABILE DELL'INTEGRAZIONE DELLE PRESTAZIONI SPECIALISTICHE:
Ing. Antonino Alvaro - SIGECO ENGINEERING srl
Ordine Ingegneri Provincia di Cosenza n. A282

IL COORDINATORE PER LA SICUREZZA IN FASE DI PROGETTAZIONE:
Arch. Giuseppe Luciano - SIGECO ENGINEERING srl
Ordine Architetti Provincia di Reggio Calabria n. A2316

I GEOLOGI:
Dott. Geol. Domenico Carrà - SIGECO Eng. srl Ordine Geologi della Calabria n. 641
Dott. Geol. Francesco Molinaro - SIGECO Eng. srl Ordine Geologi della Calabria n. 1083

VISTO: IL RESPONSABILE DEL PROCEDIMENTO:
Ing. Antonio Marsella

IL PROGETTISTA:
Arch. Giuseppe Luciano - SIGECO Eng. srl Ordine Architetti di Reggio Cal. n. A2316
Ing. Giovanni Costa - Sae Project Engineering - Consulenza Specialistica per la struttura delle opere d'arte maggiori - Ordine Ingegneri Lariano n. A
Dott. SSD LUDOVICO CASCIARI - Inge. srl - Consulenza specialistica Archeologica
MUSEO Archeologico Museo Operatore della Archeologia Preistorica n. 208

GRUPPO DI PROGETTAZIONE:
Arch. Alessandro Alvaro - SIGECO Eng. srl Ordine Architetti Cosenza n. A1490
Arch. Gaetano Zupo - SIGECO Eng. srl Ordine Architetti Cosenza n. A5385
Geom. Giuseppe Crispino - SIGECO Eng. srl Geometri Cosenza n. 2296
Ing. Paolo Tucci - IDROSTRADE srl Ordine Ingegneri Cosenza n. A5488
Ing. Mario Perri - IDROSTRADE srl Ordine Ingegneri Cosenza n. A3784
Arch. Simona Tucci - IDROSTRADE srl Ordine Ingegneri Cosenza n. A1537
Ing. Roberto Scivano - MUD & Ssn. srl Ordine Ingegneri Cosenza n. A3591
Ing. Emiliano Domestico - MUD & Ssn. srl Ordine Ingegneri Cosenza n. A5551
Geol. Carolina Simone - MUD & Ssn. srl Ordine Geologi della Calabria n. 737
Ing. Giorgio Berti - IDROSTRADE srl Ordine Ingegneri Prov. di Cosenza n. A5933

PAESAGGIO		FOTOSIMULAZIONI Tav 1 di 8	
CODICE PROGETTO	NOME FILE	REV.	SCALA:
CO VE029 D 2001	T00IA00AMBFO01_A		VARIE
CODICE ELAB.	T00IA00AMBFO01		
D			
C			
B			
A	EMMISSIONE	Dic. 2021	Sigeco Engineering
REV.	DESCRIZIONE	DATA	SOCIETA'
			REDAITTO
			VERIFICATO
			APPROVATO