



01

PLANIMETRIA SVINCOLO CA DI DAVID
scala 1:2000




Ante operam

01



Post operam

CONO OTTICO

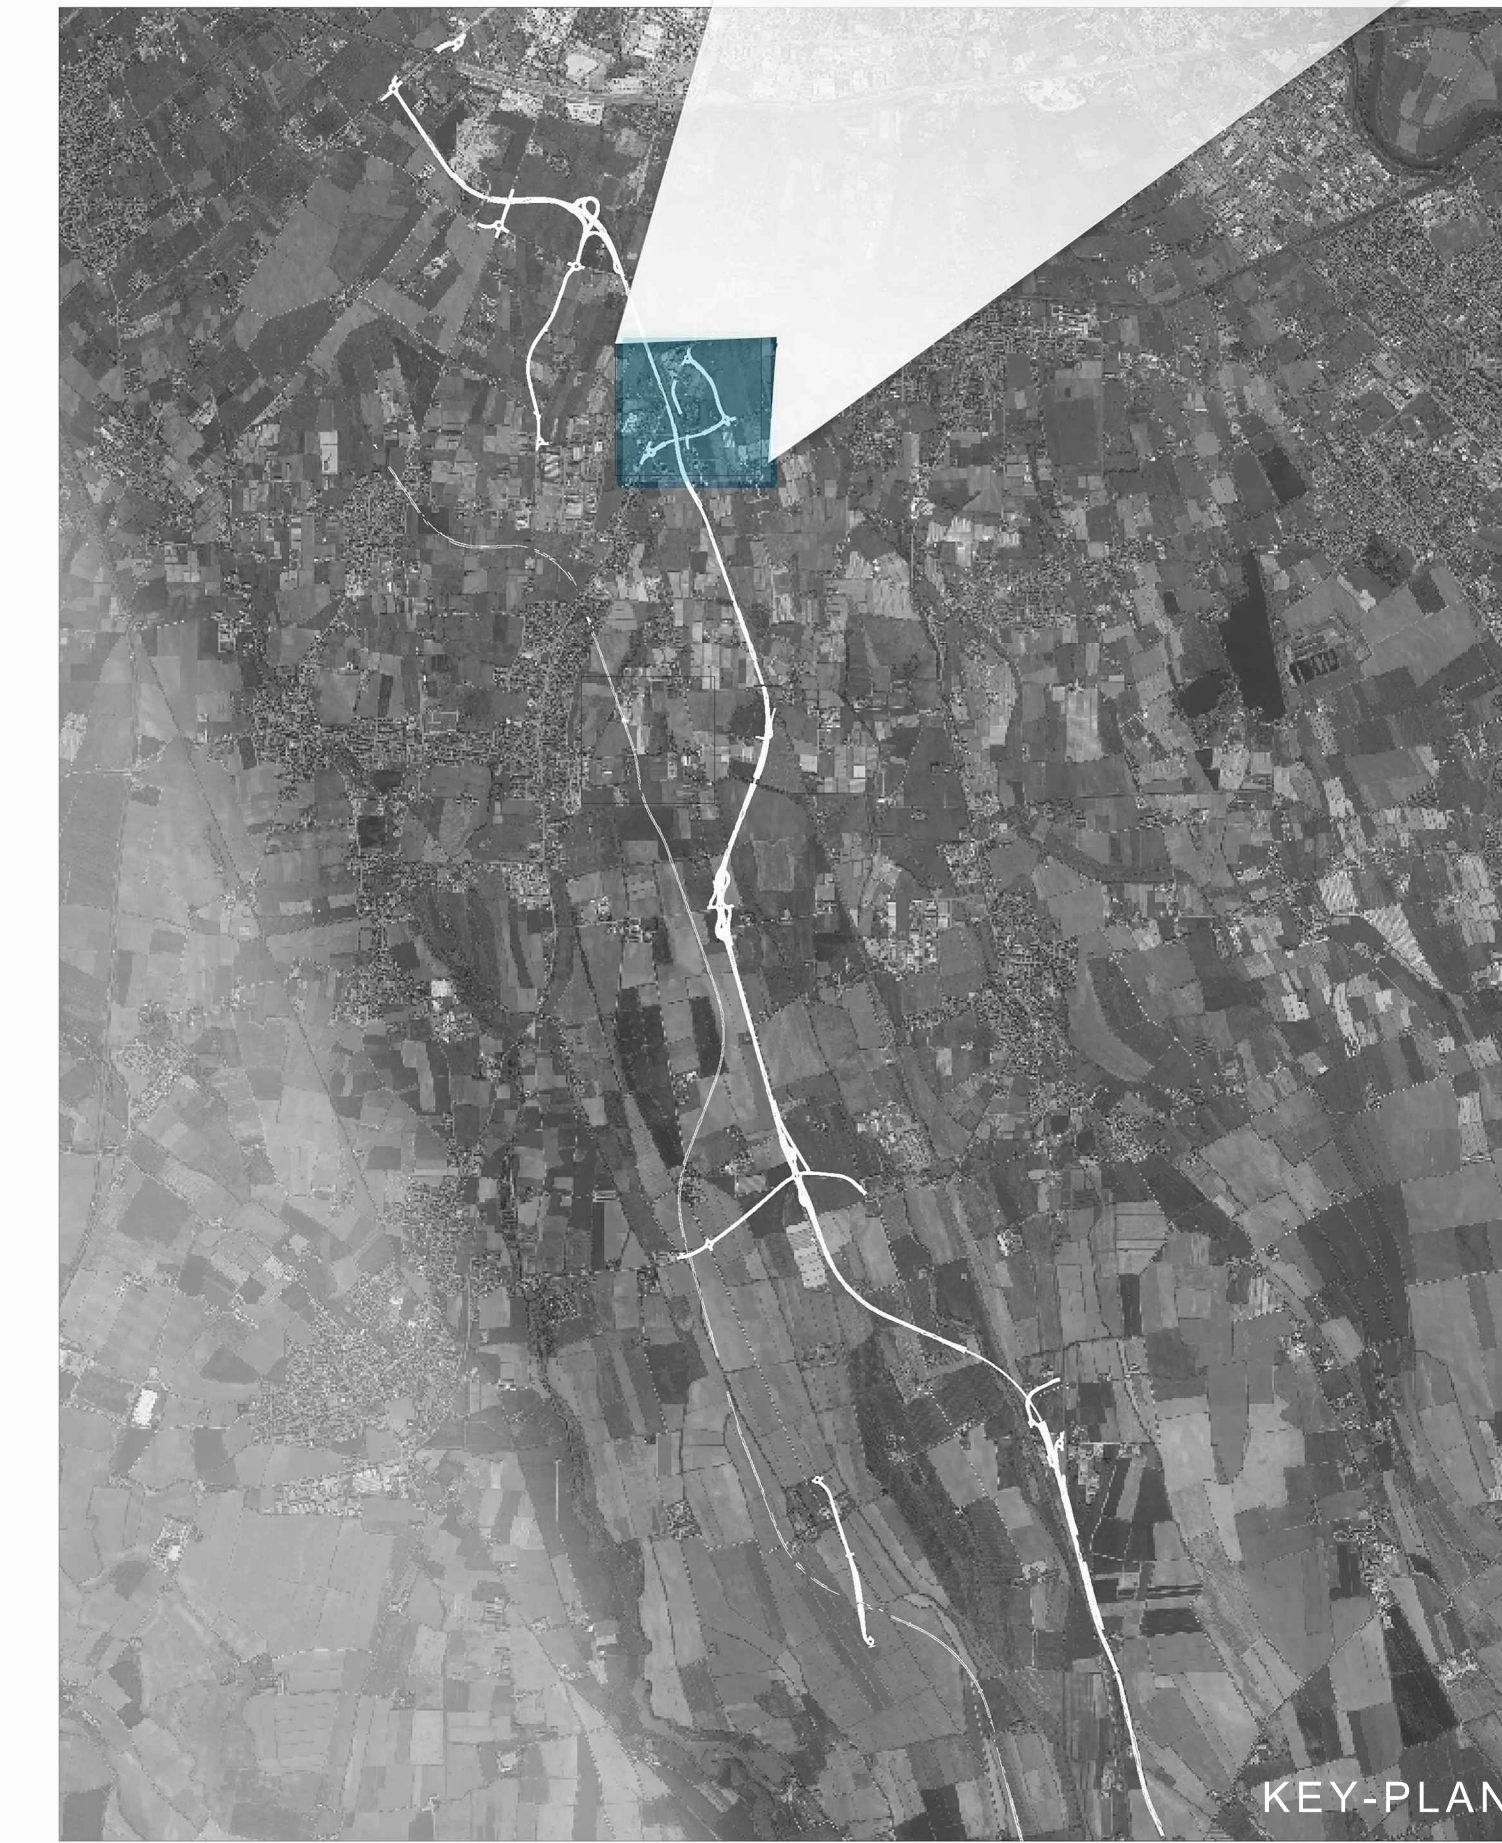

KEY-PLAN



Ante operam

02



Post operam



Ante operam

03



Post operam

Sanas
GRUPPO FS ITALIANE

Direzione Progettazione e Realizzazione Lavori

Variante alla SS12 da Buttapietra alla tangenziale SUD di Verona

PROGETTO DEFINITIVO COD. VE29

PROGETTAZIONE: MANDATARIA: **Sanas** MANDANTI: **IDRO STRADE S.r.l.** **Barci Engineering** **BARCO ACCENTI ING. S. S. S.**

PROGETTISTI: **Sigeco Engineering**

IL RESPONSABILE DELL'INTEGRAZIONE DELLE PRESTAZIONI SPECIALISTICHE:
 Ing. Antonino Alvaro - SIGECO ENGINEERING srl
 Ordine Ingegneri Provincia di Caserta n. A282

IL COORDINATORE PER LA SICUREZZA IN FASE DI PROGETTAZIONE:
 Arch. Giuseppe Luciano - SIGECO ENGINEERING srl
 Ordine Architetti Provincia di Reggio Calabria n. A2316

I GEOLOGI:
 Dott. Geol. Domenico Carrà - SIGECO Eng. srl Ordine Geologi della Calabria n. 641
 Dott. Geol. Francesco Malinara - SIGECO Eng. srl Ordine Geologi della Calabria n. 1062

VISTO IL RESPONSABILE DEL PROCEDIMENTO:
 Ing. Antonio Marziale

IL PROGETTISTA:
 Arch. Giuseppe Luciano - SIGECO Eng. srl Ordine Architetti di Reggio Cal. n. A2316
 Ing. Giovanni Costa - SMI Project Engineering - Consorzio Specialista per le attività delle opere d'arte maggiori - Ordine Ingegneri Lazio n. 4
 Dott.ssa Laura Casadei - SMI S.p.A. - Consorzio specialista Archeologia
 INGEG. Riccardo decca - SMI S.p.A. - Consorzio specialista Archeologia

GRUPPO DI PROGETTAZIONE:
 Ing. Guido Italiano - SIGECO Eng. srl Ordine Ingegneri di Reggio Calabria n. A2177
 Arch. Alessandro Alvaro - SIGECO Eng. srl Ordine Architetti Caserta n. A1803
 Ing. Gaetano Zupo - SIGECO Eng. srl Ordine Ingegneri Caserta n. A5385
 Geom. Giuseppe Cristoforo - SIGECO Eng. srl Collegio Ingegneri Palermo n. 2598
 Ing. Paolo Tucci - ERNST&YOUNG srl Ordine Ingegneri Caserta n. A5384
 Arch. Simona Tucci - ERNST&YOUNG srl Ordine Ingegneri Caserta n. A1657
 Ing. Roberto Scivano - NEDS e Serv. srl Ordine Ingegneri Caserta n. A5067
 Ing. Cristiano Domestico - NEDS e Serv. srl Ordine Ingegneri Caserta n. A5067
 Geol. Carolina Simone - NEDS e Serv. srl Ordine Geologi della Calabria n. 203
 Ing. Giorgio Berti - NEDS Eng. srl Ordine Ingegneri Prov. di Caserta n. 5887

PROTOCOLLO: DATA:

PAESAGGIO
FOTOSIMULAZIONI Tav 4 di 8

CODICE PROGETTO: **TO0IA00AMBFO04_A** NOME FILE: **TO0IA00AMBFO04_A** REV. SCALA:
 CODICE ELAB.: **TO0IA00AMBFO04** VARIE:

D					
C					
B					
A	EMMISSIONE	Dic. 2021	Sigeco Engineering	Geom. Cristoforo	Arch. G. Luciano
REV.	DESCRIZIONE	DATA	SOCIETA'	REDDATO	VERIFICATO
					Ing. A. Alvaro

APPROVATO