




PLANIMETRIA DI INQUADRAMENTO, SCALA 1:5000



LEGENDA KEY-PLAN


CONO OTTICO

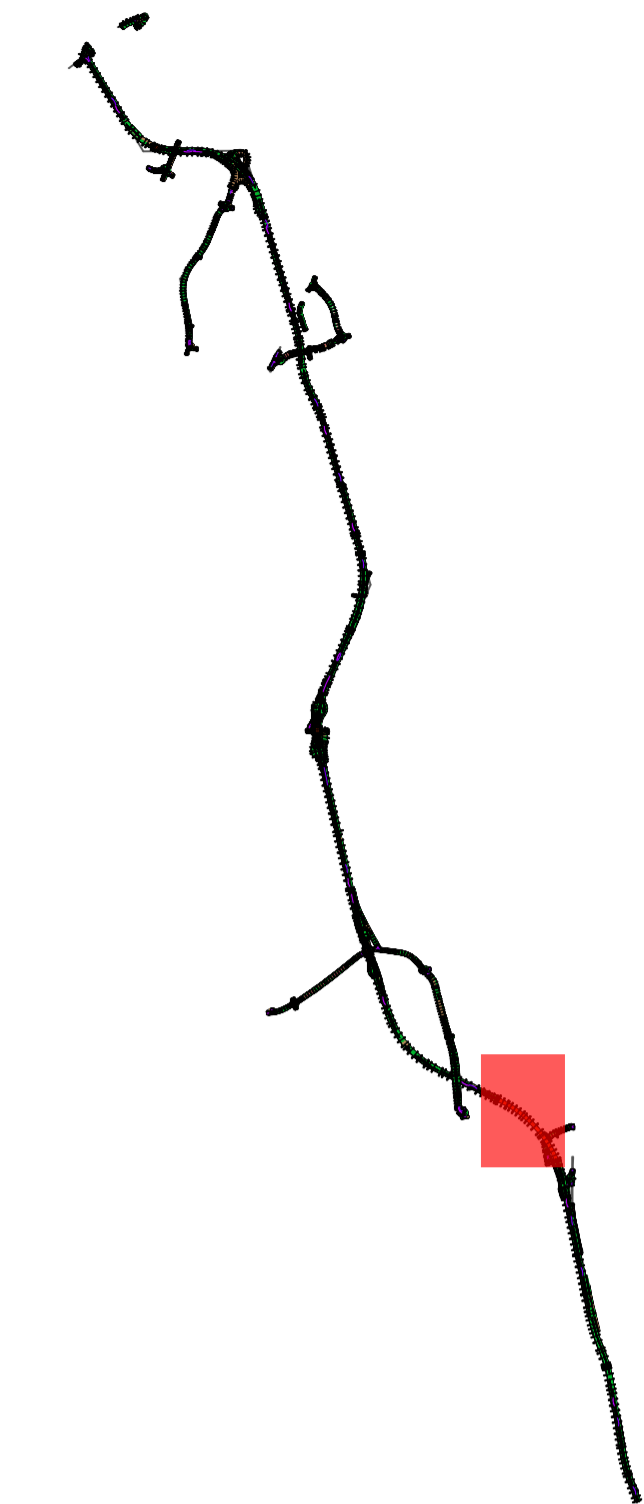

01



02

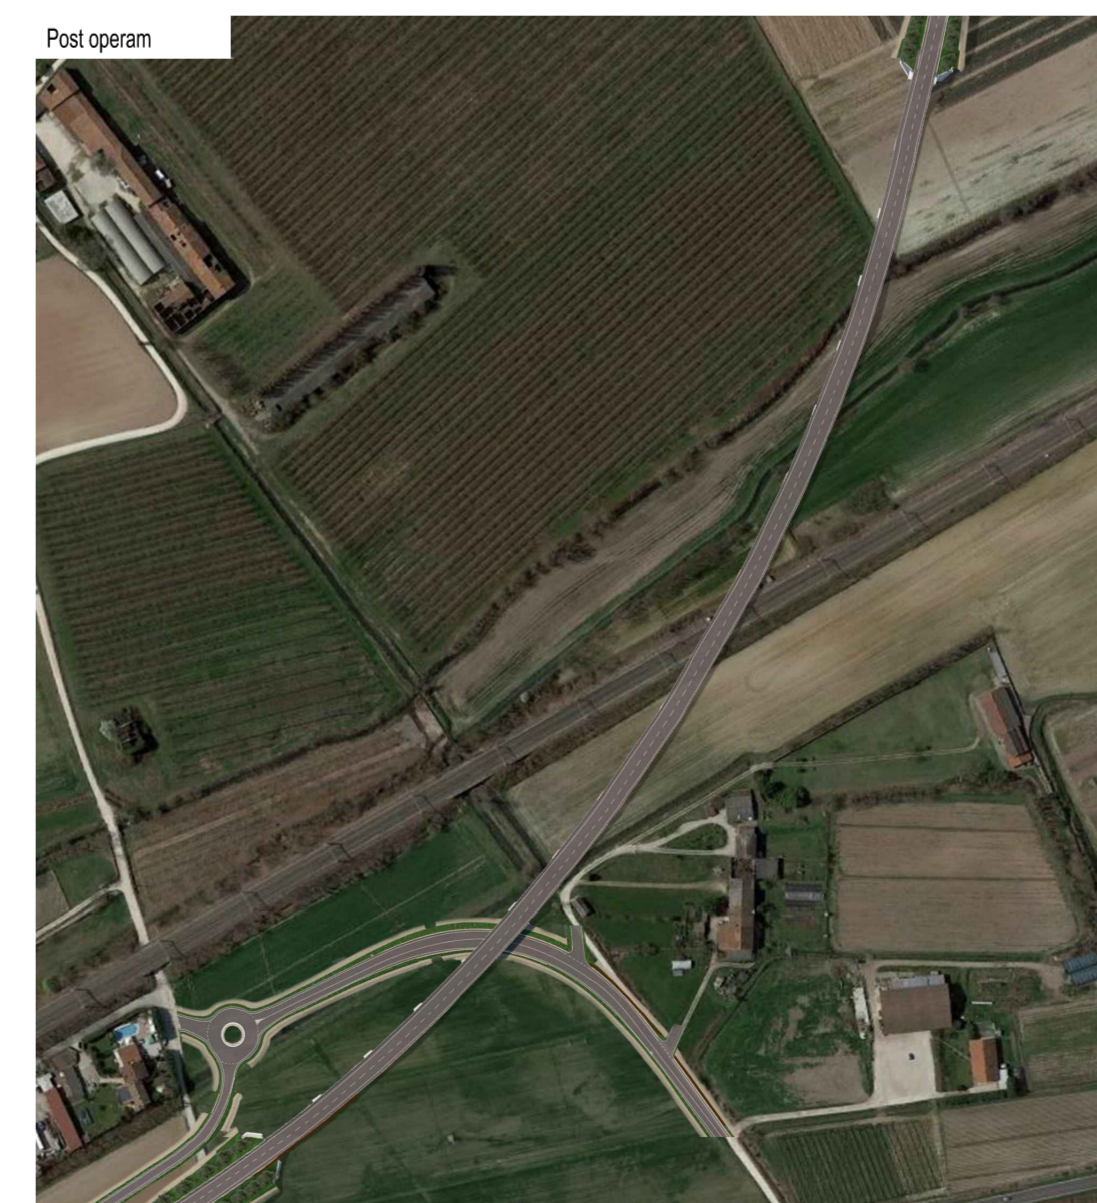

Sanas
GRUPPO FS ITALIANE

Direzione Progettazione e Realizzazione Lavori

Variante alla SS12 da Buttapietra
alla tangenziale SUD di Verona

PROGETTO DEFINITIVO

COD. VE29

PROGETTAZIONE: MANDATARIA: **Sigeco Engineering** MANDANTI: **IDRO STRADE s.r.l.** **Barci Engineering** **INGEGNERIA**

IL RESPONSABILE DELL'INTEGRAZIONE DELLE PRESTAZIONI
SPECIALISTE: **Ing. Antonino Avaro - SIGECO ENGINEERING s.r.l. Ordine Ingegneri Provincia di Cosenza n. A282**
Dott.ssa Laura Casadei - Kora s.r.l. - Consulenza specialistica Archeologica MIURAC, Sezione Area Operatività Archeologia Preventiva n. 2548

IL COORDINATORE PER LA SICUREZZA IN FASE DI PROGETTAZIONE:
Arch. Giuseppe Luciano - SIGECO ENGINEERING s.r.l. Ordine Architetti Provincia di Reggio Calabria n. A2316

I GEOLOGI:
Dott. Geol. Francesco Malinara - SIGECO Eng. s.r.l. Ordine Geologi della Calabria n. 1083
Ing. Gaetano Zupo - SIGECO Eng. s.r.l. Ordine Ingegneri Cosenza n. A5385
Geom. Giuseppe Crispino - SIGECO Eng. s.r.l. Collegio Geometri Potenza n. 2298

VISTI: IL RESPONSABILE DEL PROCEDIMENTO:
Ing. Mario Perri - ERGOSTRADE s.r.l. Ordine Ingegneri Cosenza n. A5488
Arch. Simona Tucci - ERGOSTRADE s.r.l. Ordine Ingegneri Cosenza n. A1637
Ing. Roberto Scivano - M.I.O. e Ser. s.r.l. Ordine Ingegneri Cosenza n. A5061
Ing. Emiliano Domestico - M.I.O. e Ser. s.r.l. Ordine Ingegneri Cosenza n. A5001
Geol. Carolina Simone - M.I.O. e Ser. s.r.l. Ordine Geologi della Calabria n. 730
Ing. Giorgio Barci - ERGOSTRADE s.r.l. Ordine Ingegneri Prov. di Cosenza n. A5873

PROTOCOLLO: DATA:

RELAZIONE PAESAGGISTICA
FOTOSIMULAZIONI Tav 8 di 8

CODICE PROGETTO: **TO01A00AMBFO08_A** NOMINE FILE: **TO01A00AMBFO08_A** REV. SCALA:
CODICE ELAB.: **TO01A00AMBFO08** A VARIE

REV.	DESCRIZIONE	DATA	SOCIETA'	REDATTO	VERIFICATO	APPROVATO
A	EMISSIONE	Apr. 2022	Sigeco Engineering	Geom. G. Crispino	Arch. G. Luciano	Ing. A. Avaro