LEGENDA

SIMBOLO	DESCRIZIONE
	ARMADIO STRADALE IN MATERIALE SINTETICO (NON METALLICO) IP55 COMPLETO DI SERRATURA
	POZZETTO DIM. ESTERNE 600x600x1000mm CON CHIUSINO CARRABILE
	DISPERSORE A CROCE IN PROFILATO DI ACCIAIO ZINCATO lungh. 1,50 m IN POZZETTO DIM. ESTERNE 600x600x1000mm CON CHIUSINO CARRABILE
	CAVIDOTTI INTERRATI / TUBAZIONI IN VISTA
	PALO CONICO IN ACCIAIO ZINCATO, H=9m f.t., DOTATO DI: - MORSETTIERA IN CLASSE II PER LA DERIVAZIONE DEI CAVI; - SBRACCIO L=2,50m; - APPARECCHIO ILLUMINANTE A LED P=52,5W, 700mA, 7160lm, 4000k, CATEGORIA INTENSITA' LUMINOSA G3, ADATTO PER REGOLAZIONE DI FLUSSO; - BASAMENTO IN CLS / STAFFA DI FISSAGGIO PER COSTA VIADOTTO, CON APPOSITI FORI PER PASSAGGIO CONDUTTURE; - POZZETTO 600x600x1000mm DOTATO DI CHIUSINO CARRABILE D400.
	PALO CONICO IN ACCIAIO ZINCATO, H=8m f.t., DOTATO DI: - MORSETTIERA IN CLASSE II PER LA DERIVAZIONE DEI CAVI; - SBRACCIO L=2,50m; - APPARECCHIO ILLUMINANTE A LED P=58,5W, 525mA, 8395lm, 4000k, CATEGORIA INTENSITA' LUMINOSA G3, ADATTO PER REGOLAZIONE DI FLUSSO; - BASAMENTO IN CLS / STAFFA DI FISSAGGIO PER COSTA VIADOTTO, CON APPOSITI FORI PER PASSAGGIO CONDUTTURE; - POZZETTO 600x600x1000mm DOTATO DI CHIUSINO CARRABILE D400.
	PALO CONICO IN ACCIAIO ZINCATO, H=8m f.t., DOTATO DI: - MORSETTIERA IN CLASSE II PER LA DERIVAZIONE DEI CAVI; - SBRACCIO L=2,50m; - APPARECCHIO ILLUMINANTE A LED P=39,5W, 525mA, 5670lm, 4000k, CATEGORIA INTENSITA' LUMINOSA G3, ADATTO PER REGOLAZIONE DI FLUSSO; - BASAMENTO IN CLS / STAFFA DI FISSAGGIO PER COSTA VIADOTTO, CON APPOSITI FORI PER PASSAGGIO CONDUTTURE; - POZZETTO 600x600x1000mm DOTATO DI CHIUSINO CARRABILE D400.
	PALO CONICO IN ACCIAIO ZINCATO, H=8m f.t., DOTATO DI: - MORSETTIERA IN CLASSE II PER LA DERIVAZIONE DEI CAVI; - SBRACCIO L=2,50m; - APPARECCHIO ILLUMINANTE A LED P=52,5W, 700mA, 7160lm, 4000k, CATEGORIA INTENSITA' LUMINOSA G3, ADATTO PER REGOLAZIONE DI FLUSSO; - BASAMENTO IN CLS / STAFFA DI FISSAGGIO PER COSTA VIADOTTO, CON APPOSITI FORI PER PASSAGGIO CONDUTTURE; - POZZETTO 600x600x1000mm DOTATO DI CHIUSINO CARRABILE D400.

Quadro d'unione – scala 1:40.000

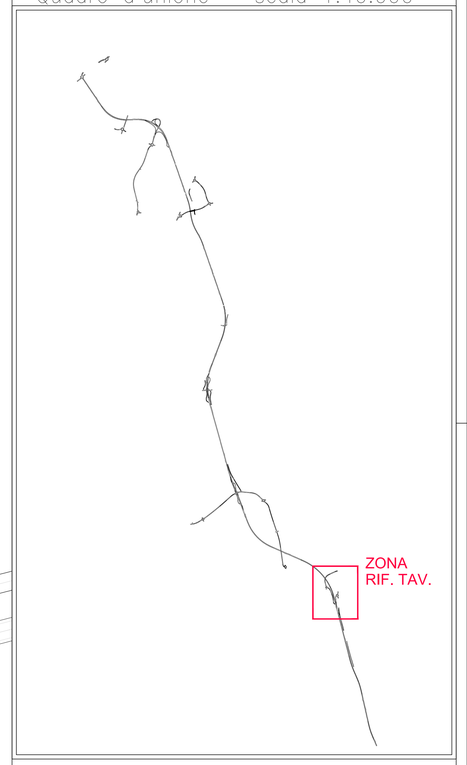

Rotatoria Buttapietra
(Rotatoria 15)

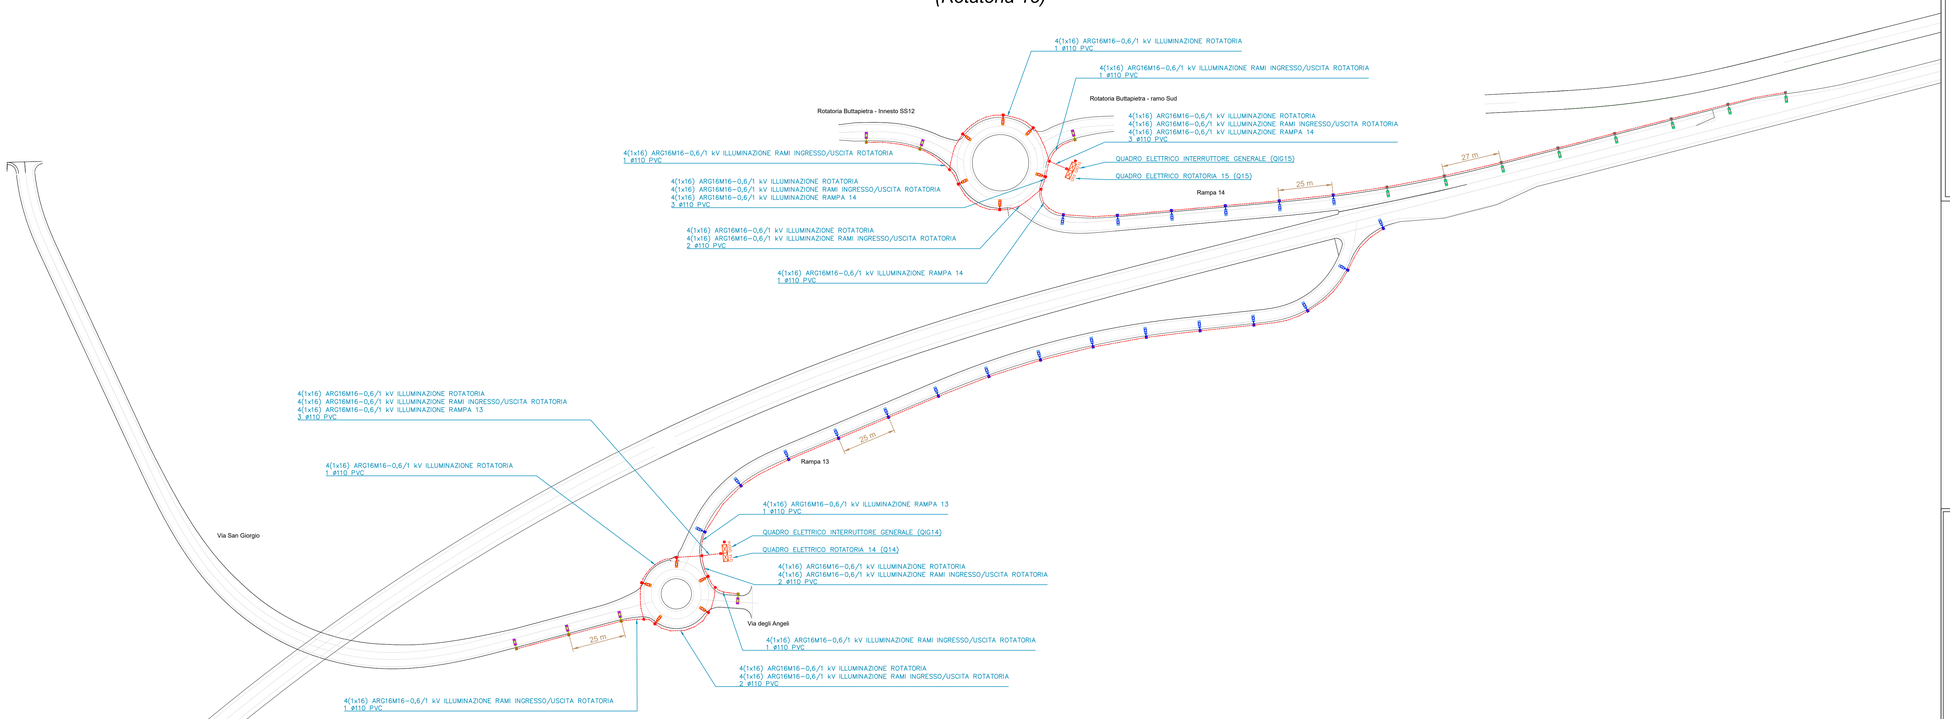

Rotatoria degli Angeli
(Rotatoria 14)

anas
GRUPPO FS ITALIANE

Direzione Progettazione e Realizzazione Lavori

Variante alla SS12 da Buttapietra
alla tangenziale SUD di Verona

PROGETTO DEFINITIVO — COD. VE29

PROGETTAZIONE: MANDATARIA: Sigeco Ingineering — MANDANTI: No.Da. e Servizi s.r.l. Società di Ingegneria; IDRO.STRADE s.r.l.; Barci Engineering; MARCHETTI & PARTNERS INGEGNERI

RAGGRUPPAMENTO

PROGETTISTI

IL RESPONSABILE DELL'INTEGRAZIONE DELLE PRESTAZIONI SPECIALISTICHE:
Ing. Antonino Alvaro – SIGECO ENGINEERING srl
Ordine Ingegneri Provincia di Cosenza n. A282

IL COORDINATORE PER LA SICUREZZA IN FASE DI PROGETTAZIONE:
Arch. Giuseppe Luciano – SIGECO ENGINEERING srl
Ordine Architetti Provincia di Reggio Calabria n. A2316

I GEOLOGI:
Dott. Geol. Domenico Carrà– SIGECO Eng. srl Ordine Geologi della Calabria n. 641
Dott. Geol. Francesco Molinaro – SIGECO Eng. srl Ordine Geologi della Calabria n. 1063

VISTO,IL RESPONSABILE DEL PROCEDIMENTO:
Ing. Antonio Marsella

PROTOCOLLO: DATA:

PROGETTISTI:
Arch. Giuseppe Luciano – SIGECO Eng. srl Ordine Architetti di Reggio Cal. n. A2316
Ing. Francesco Tucci – ERGSTRADE srl Ordine Ingegneri Cosenza n. A602
Ing. Carmine Guido – NG3G. e Serv. srl Ordine Ingegneri Cosenza n. A1379
Ing. Sandro D'Agostini – Ordine Ingegneri Belluno n. A457
Ing. Antonio Barci – BWES Eng. srl Ordine Ingegneri Cosenza n. A1003

GRUPPO DI PROGETTAZIONE:
Ing. Ovidio Italiano – SIGECO Eng. srl Ordine Ingegneri di Reggio Calabria n. A2177
Arch. Alessandra Alvaro – SIGECO Eng. srl Ordine Architetti Cosenza n. A1460
Ing. Gaetano Zupo – SIGECO Eng. srl Ordine Ingegneri Cosenza n. A5385
Geom. Giuseppe Crispino – SIGECO Eng. srl Collegio Geometri Potenza n. 2296
Ing. Paolo Tucci – ERGSTRADE srl Ordine Ingegneri Cosenza n. A5400
Ing. Mario Francesco Perri – ERGSTRADE srl Ordine Ingegneri Cosenza n. A3784
Arch. Simona Tucci – ERGSTRADE srl Ordine Architetti Cosenza n. A1637
Ing. Roberto Soriano – NG3G. e Serv. srl Ordine Ingegneri Cosenza n. A2901
Ing. Emiliano Domestico– NG3G. e Serv. srl Ordine Ingegneri Cosenza n. A3501
Geol. Carolina Simone – NG3G. e Serv. srl Ordine Geologi della Calabria n. 730
Ing. Giorgio Barci – BWES Eng. srl Ordine Ingegneri Prov. di Cosenza n. A3873

IMPIANTO ILLUMINAZIONE ROTATORIE E SVINCOLI
Rotatoria degli Angeli, Rotatoria Buttapietra
Disposizione apparecchi di illuminazione, vie cavi e circuiti di alimentazione

CODICE PROGETTO	NOME FILE T00IM00IMPPP11_A	REV.	SCALA:
CO VE0029 D 2001	CODICE ELAB. T00IM00IMPPP11	A	1:1.000

REV.	DESCRIZIONE	DATA	SOCIETA'	REDATTO	VERIFICATO	APPROVATO
D						
C						
B						
A	Prima emissione	Dic. 2021	Sigeco Ingeneering	Ing. M. Greco	Arch. G. Luciano	Ing. A. Alvaro