

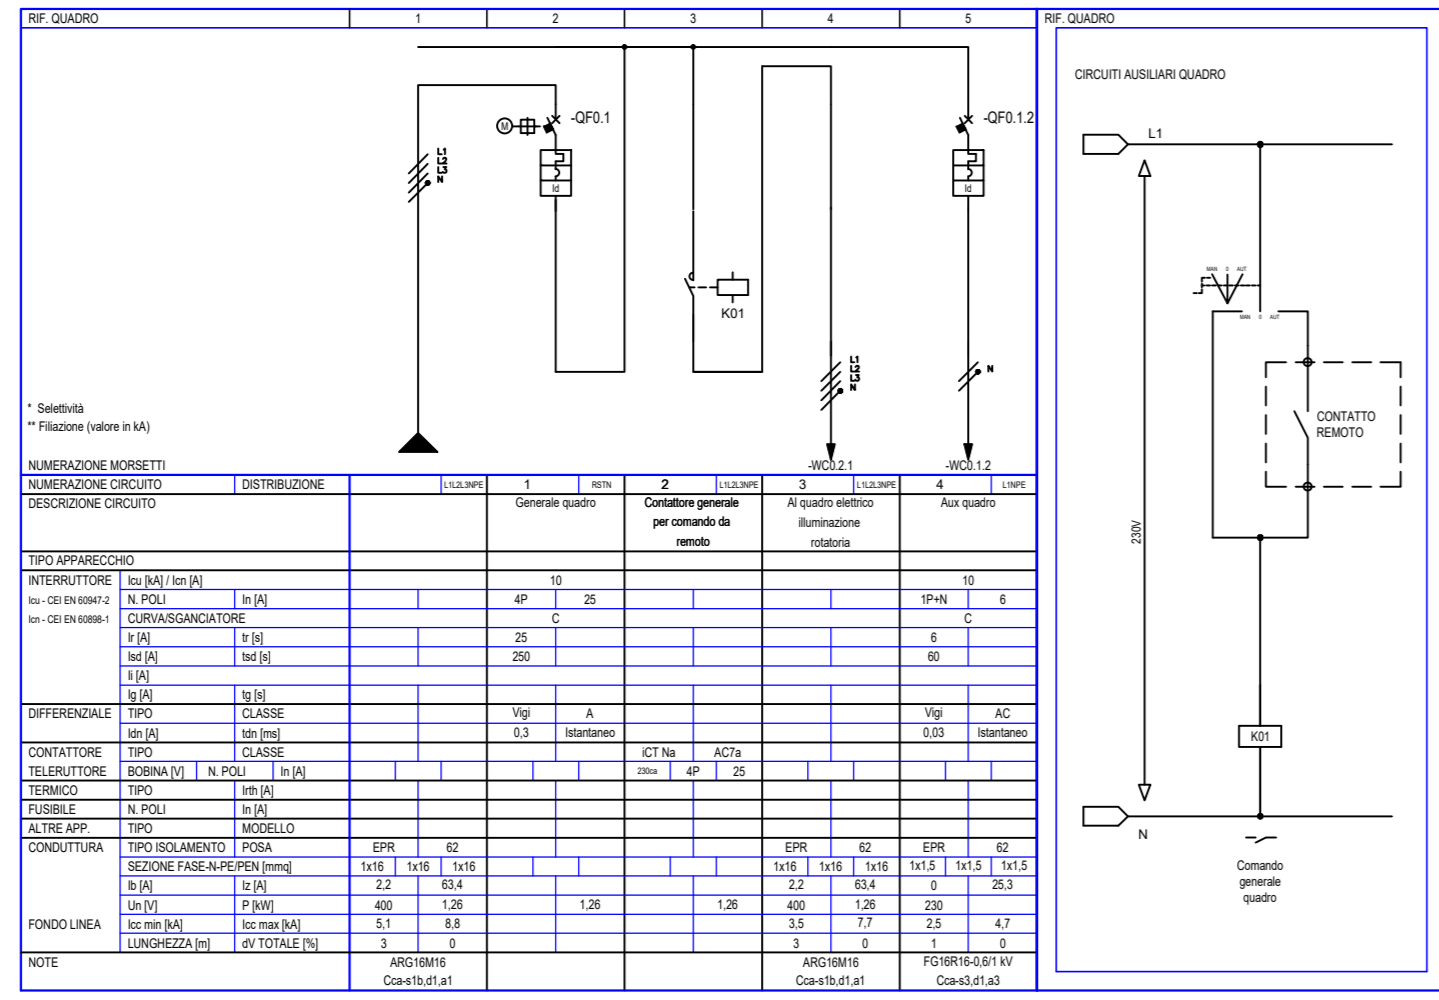
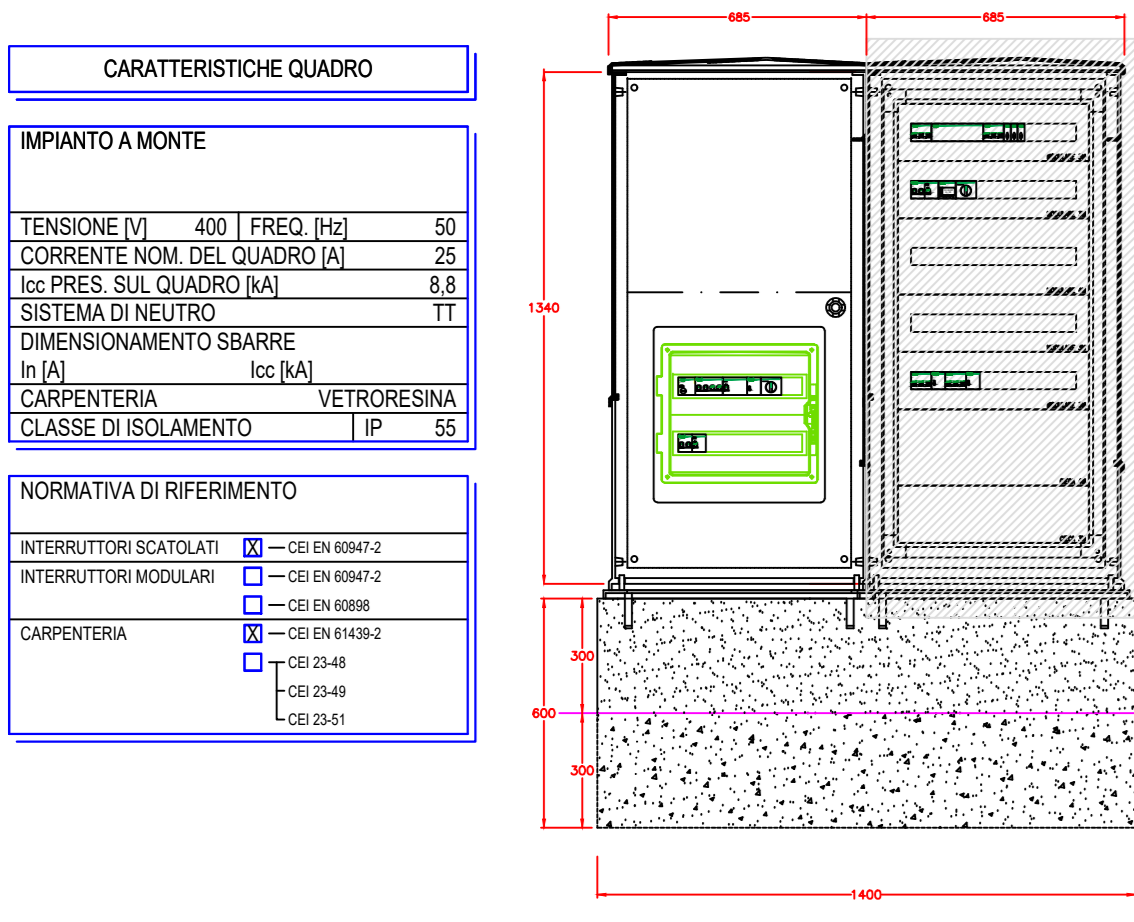


ROTATORIA 1 - DELL'ALPO EST

Quadro elettrico interruttore generale (QIG1)

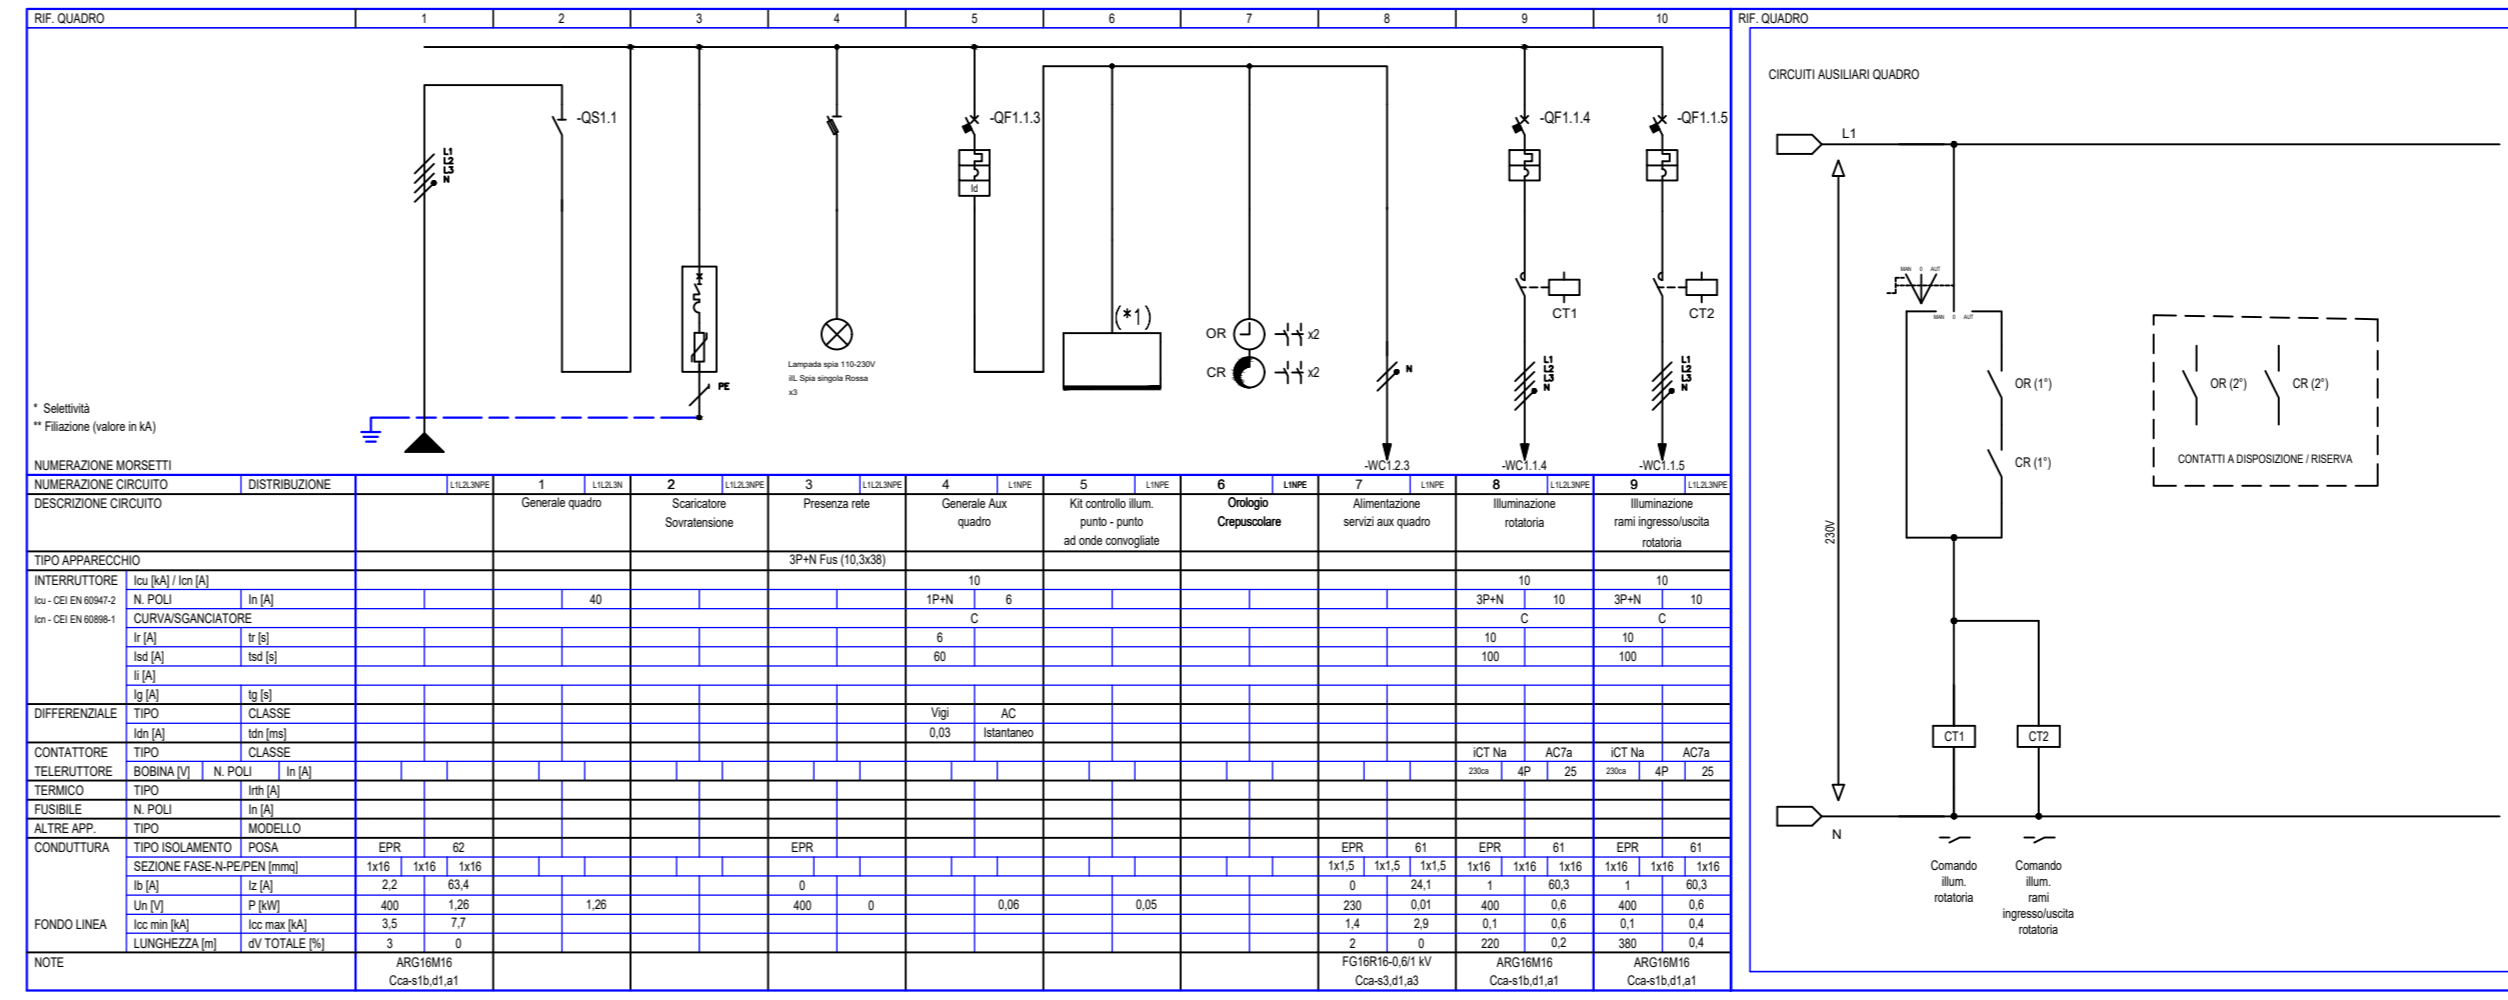



Quadro elettrico illuminazione rotatoria 1 - Dell'Alpo Est (Q1)

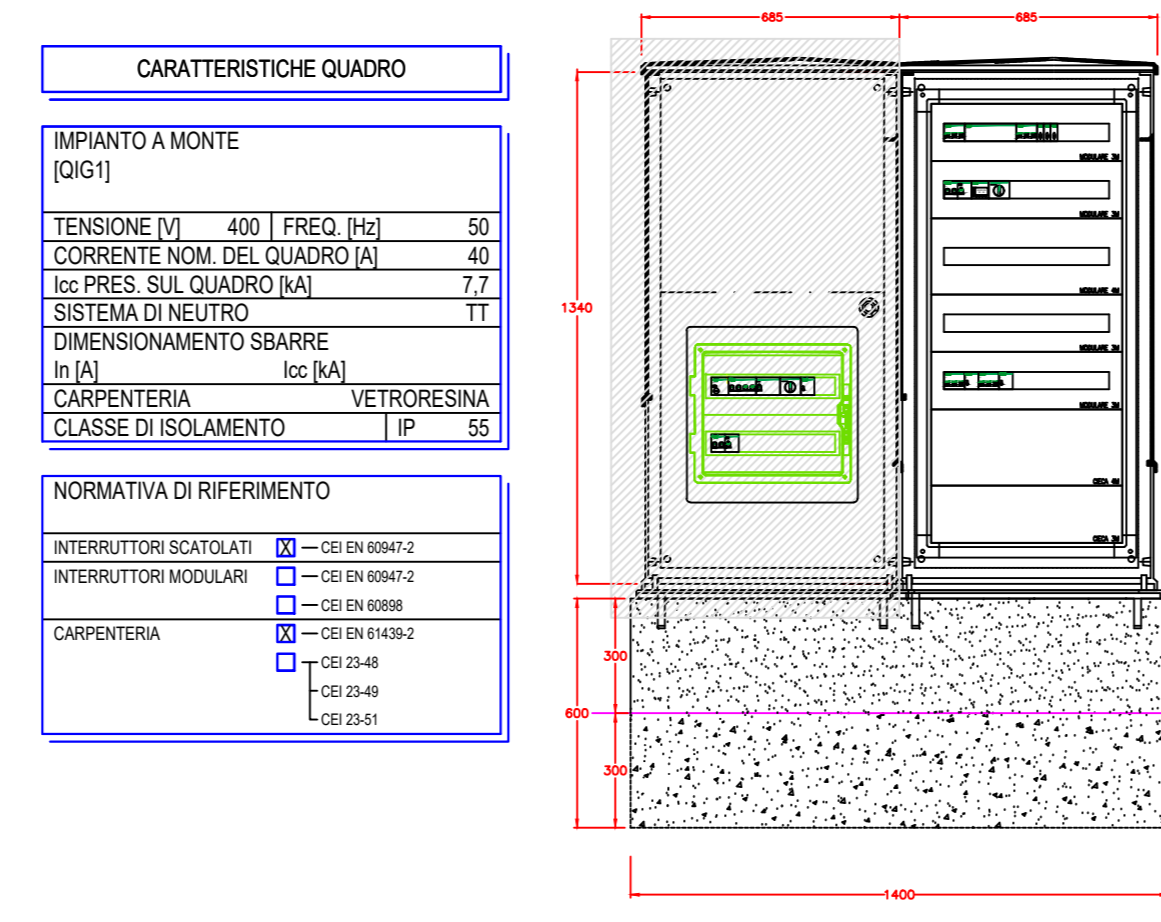




LEGENDA SIMBOLI				

ROTATORIA 2 - DELL'ALPO OVEST

Quadro elettrico interruttore generale (QIG2)

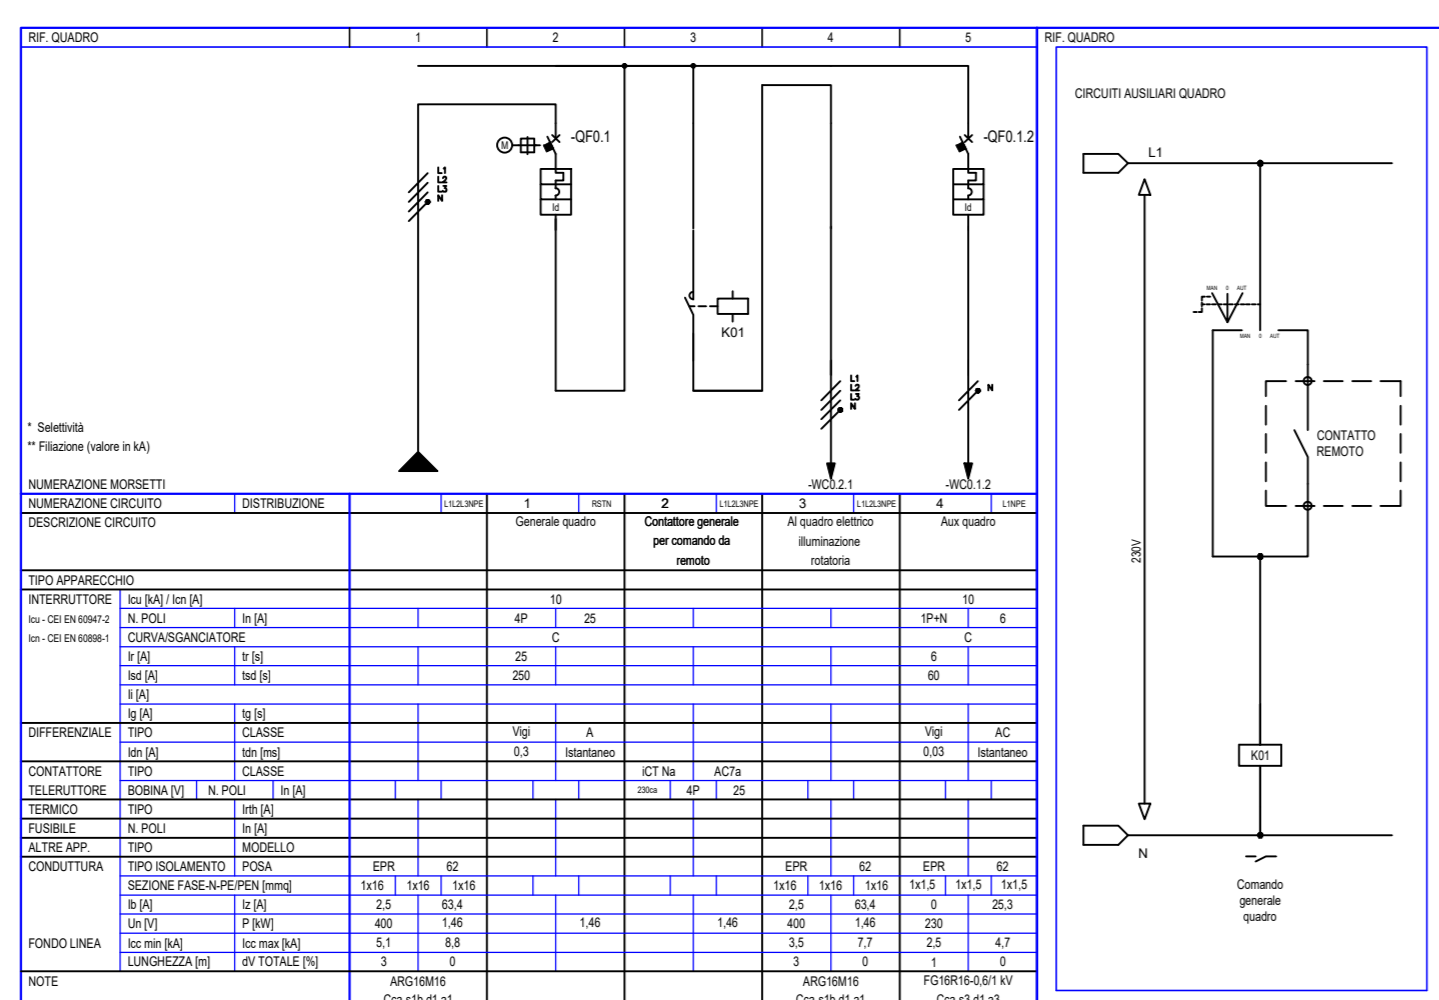
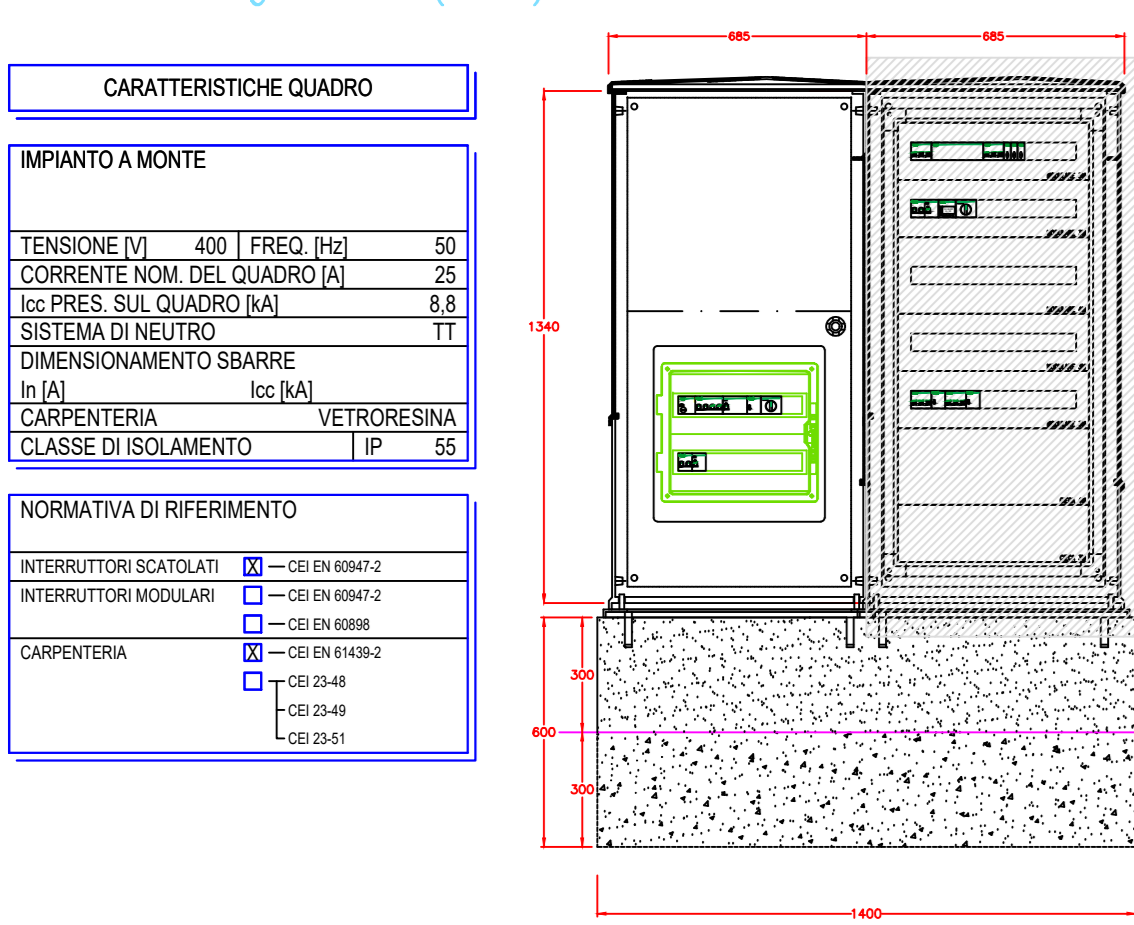


Quadro elettrico illuminazione rotatoria 2 - Dell'Alpo Ovest (Q2)

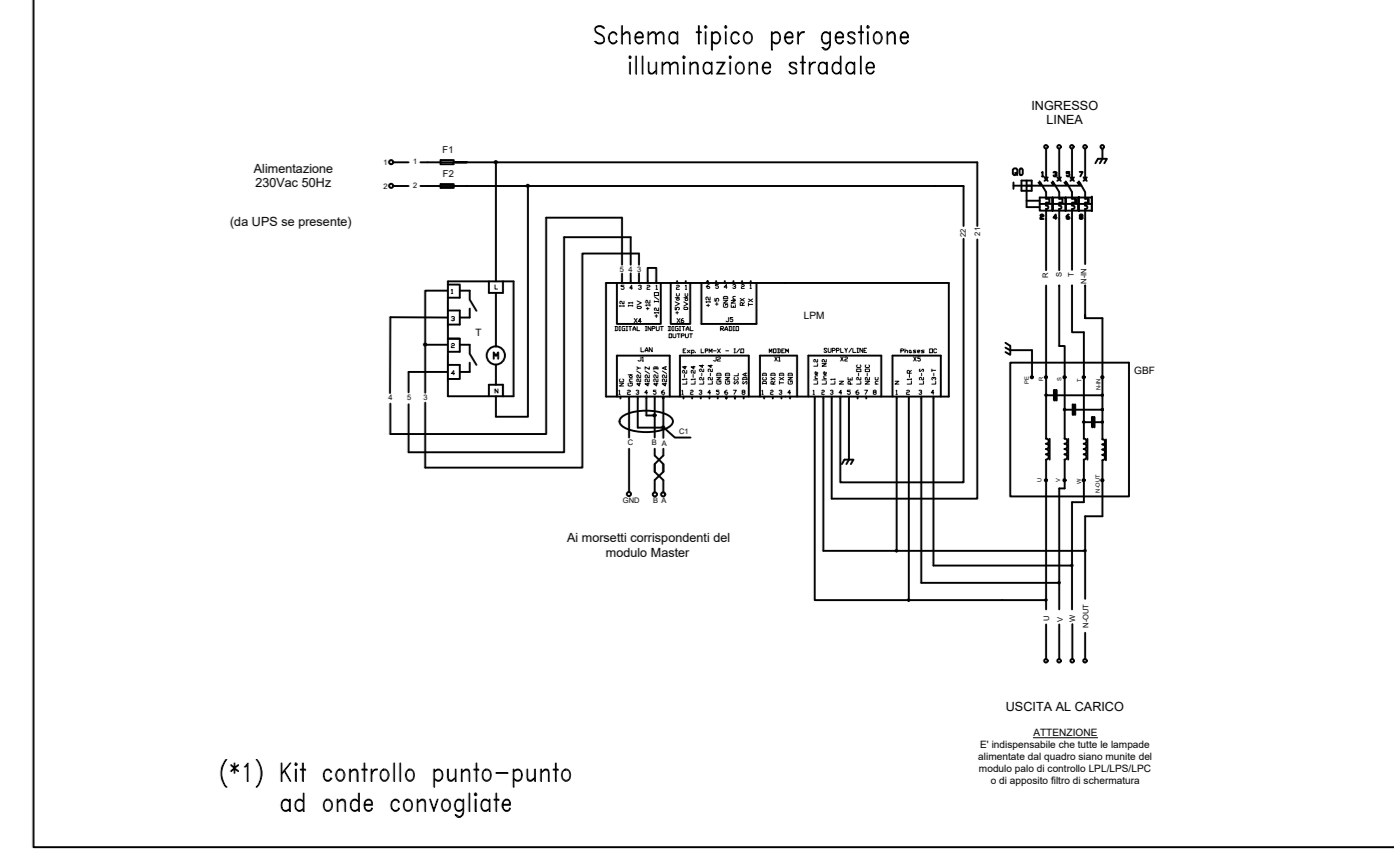
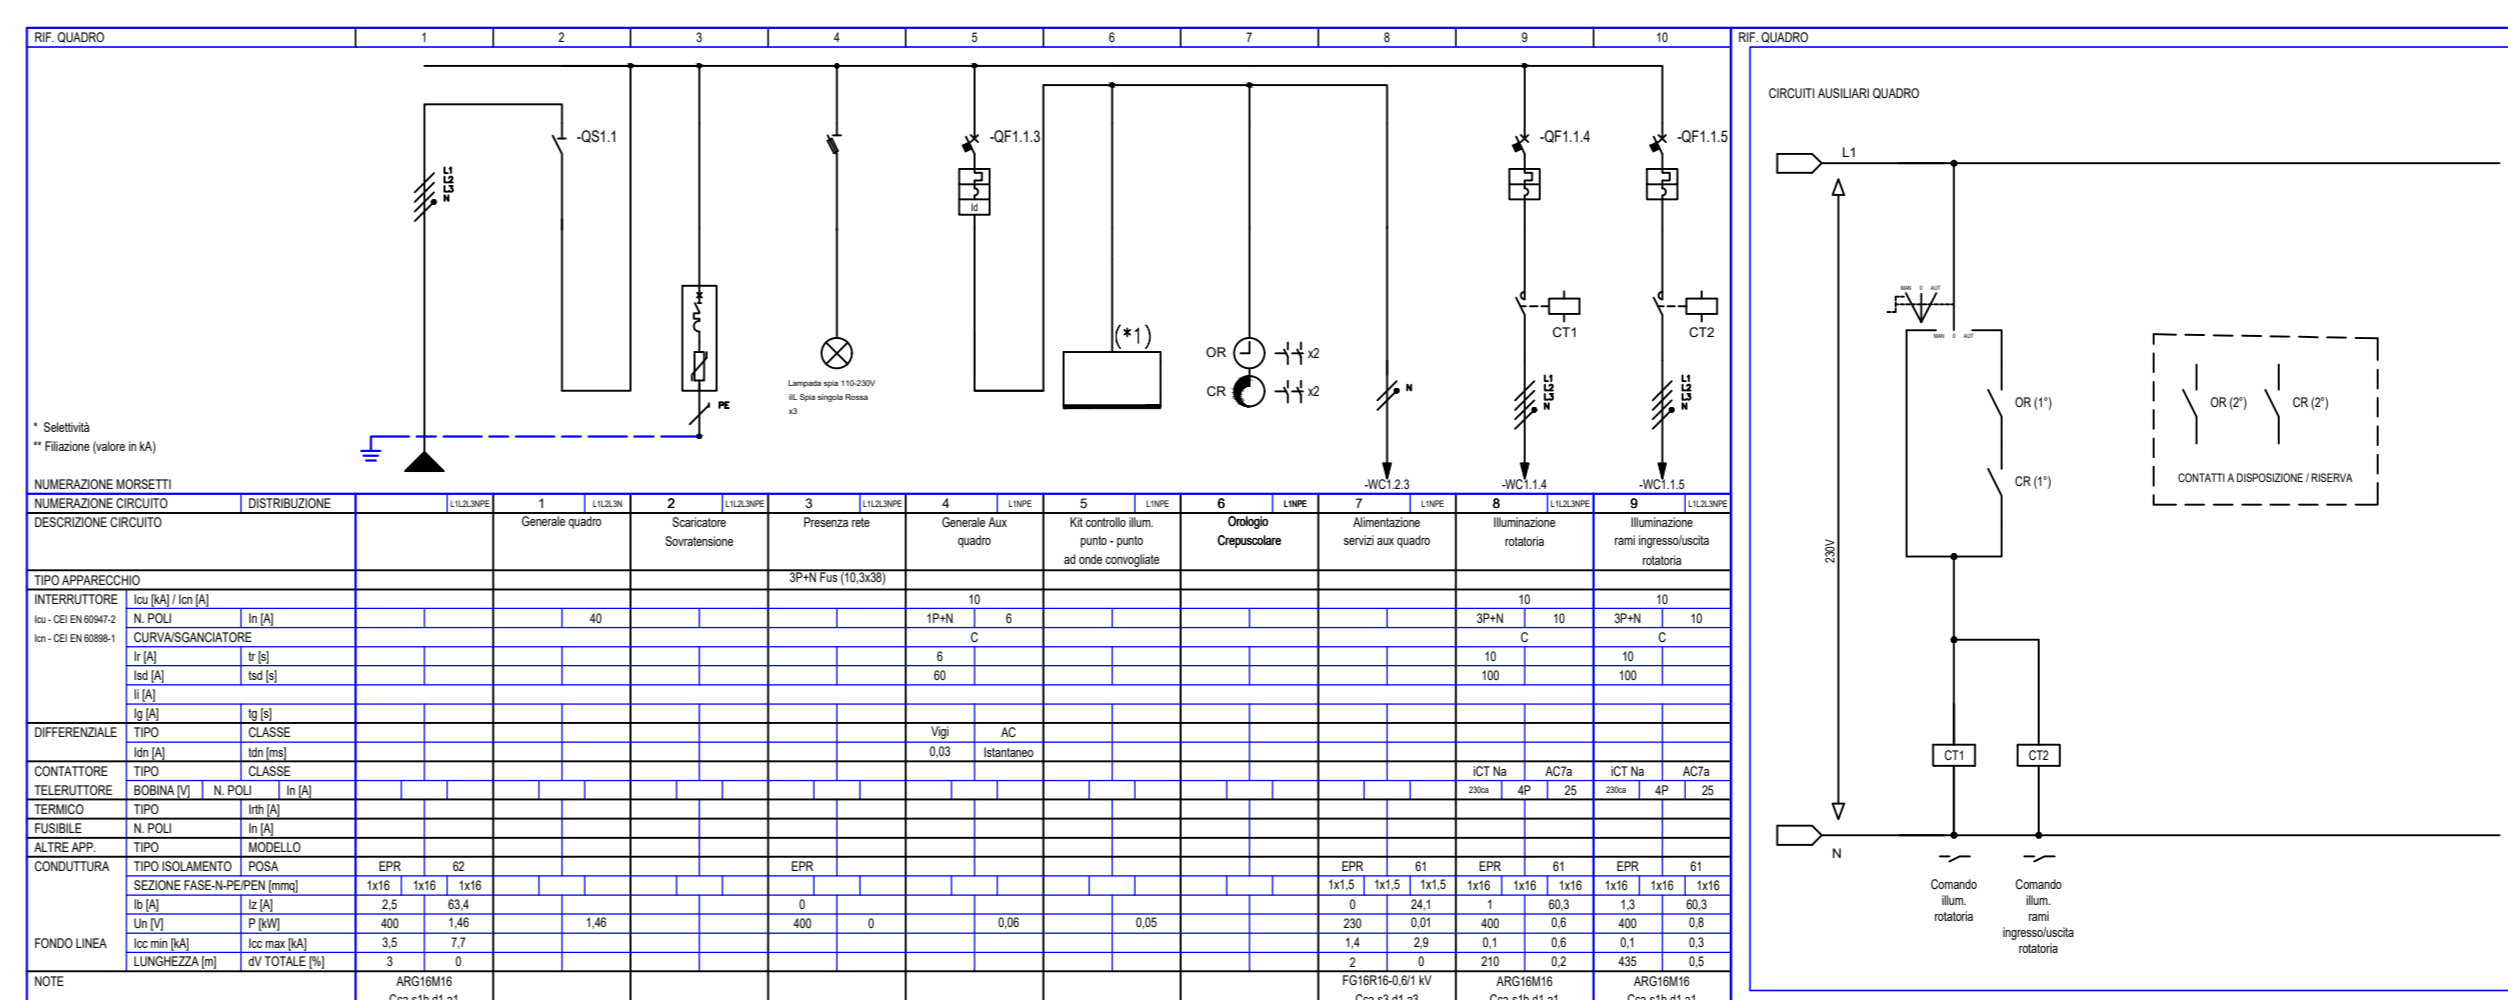
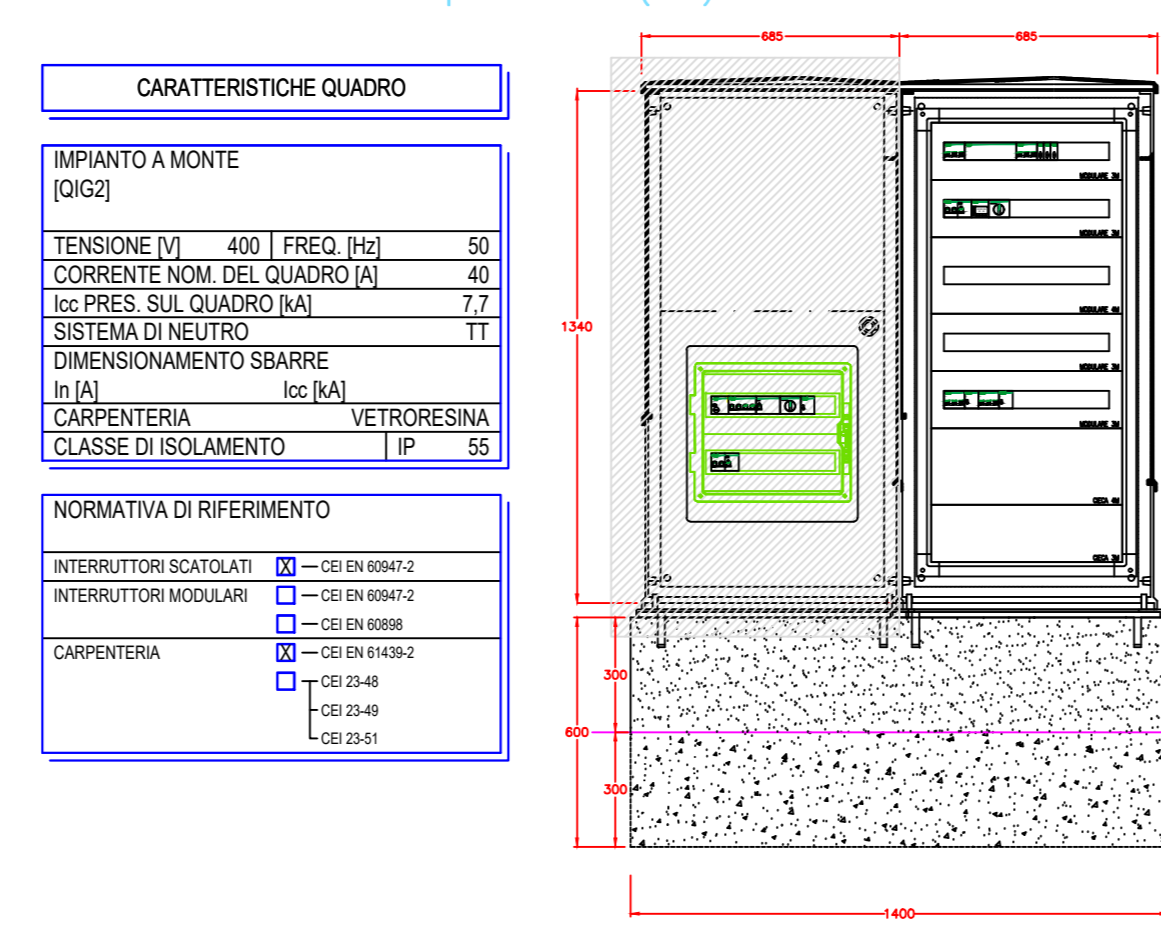


ROTATORIA 3 - LA RIZZA

Quadro elettrico interruttore generale (QIG3)

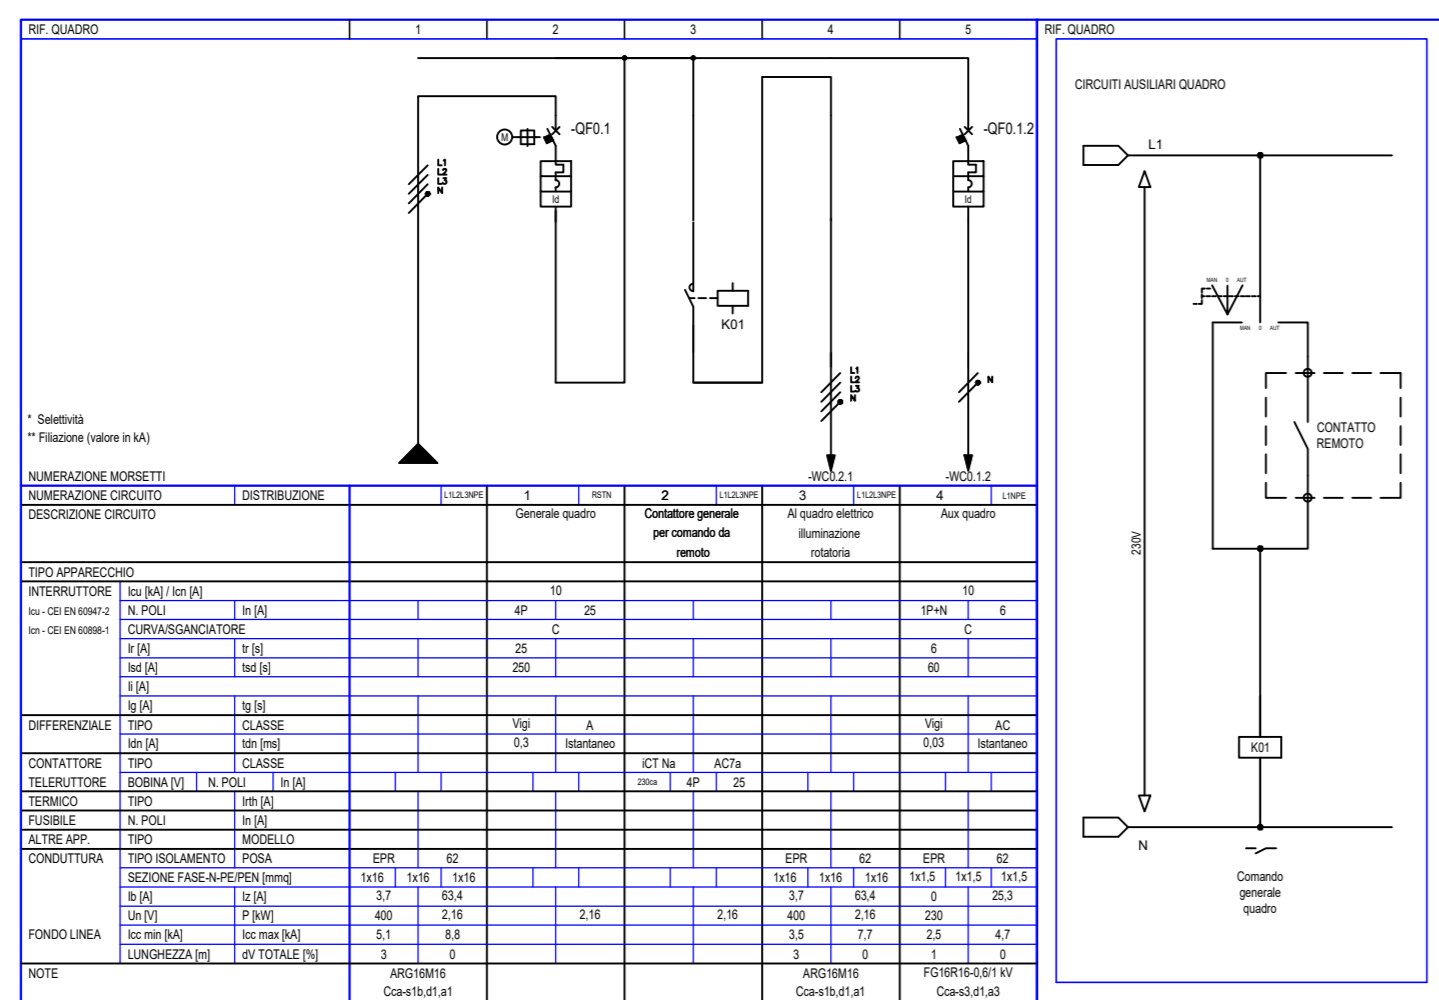
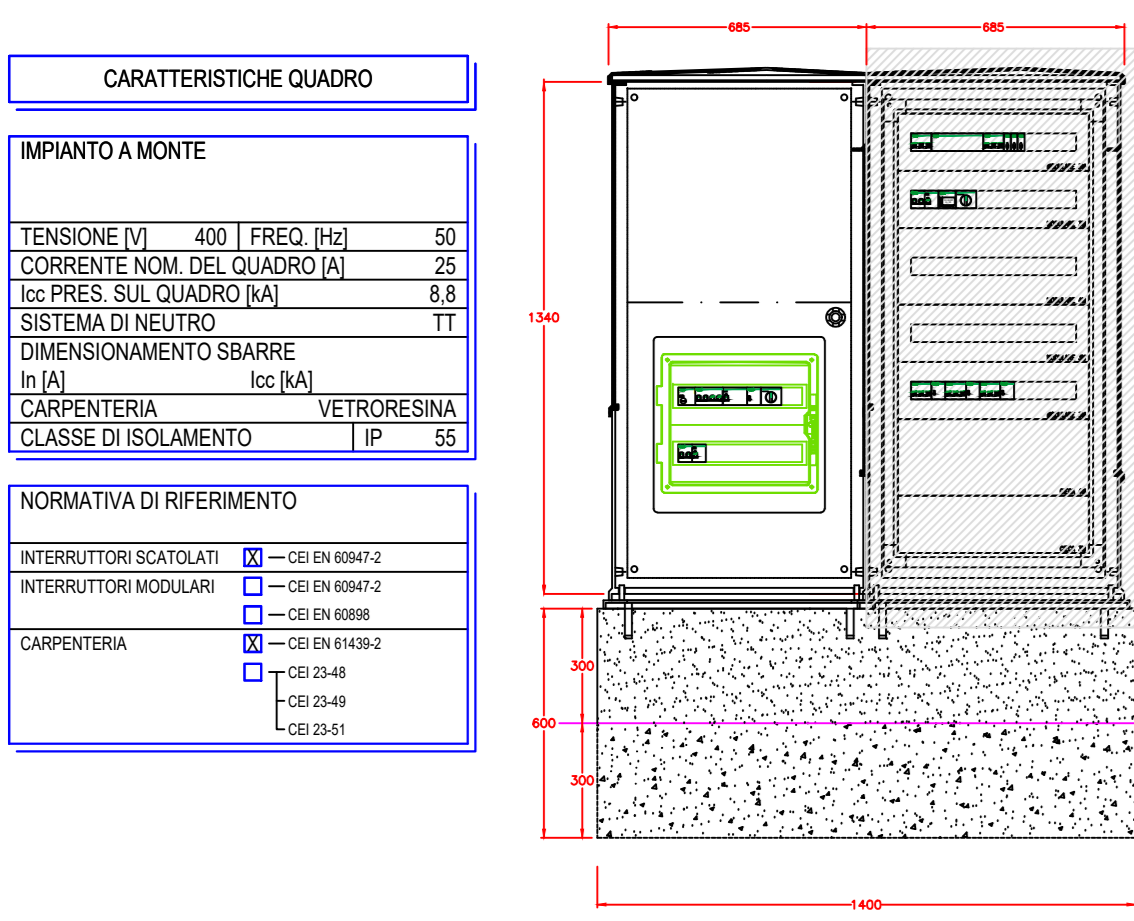


Quadro elettrico illuminazione rotatoria 3 - La Rizza (Q3)

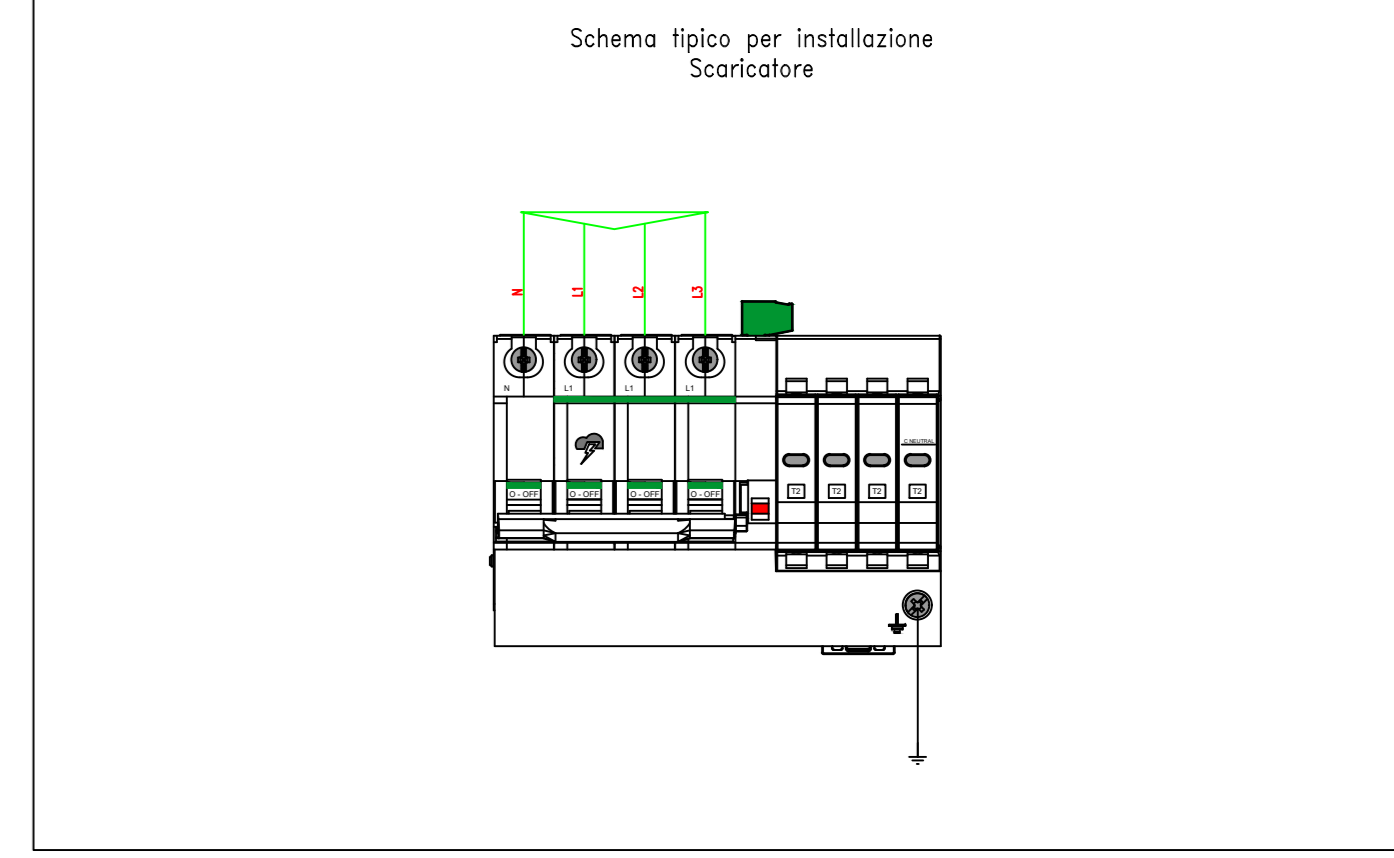
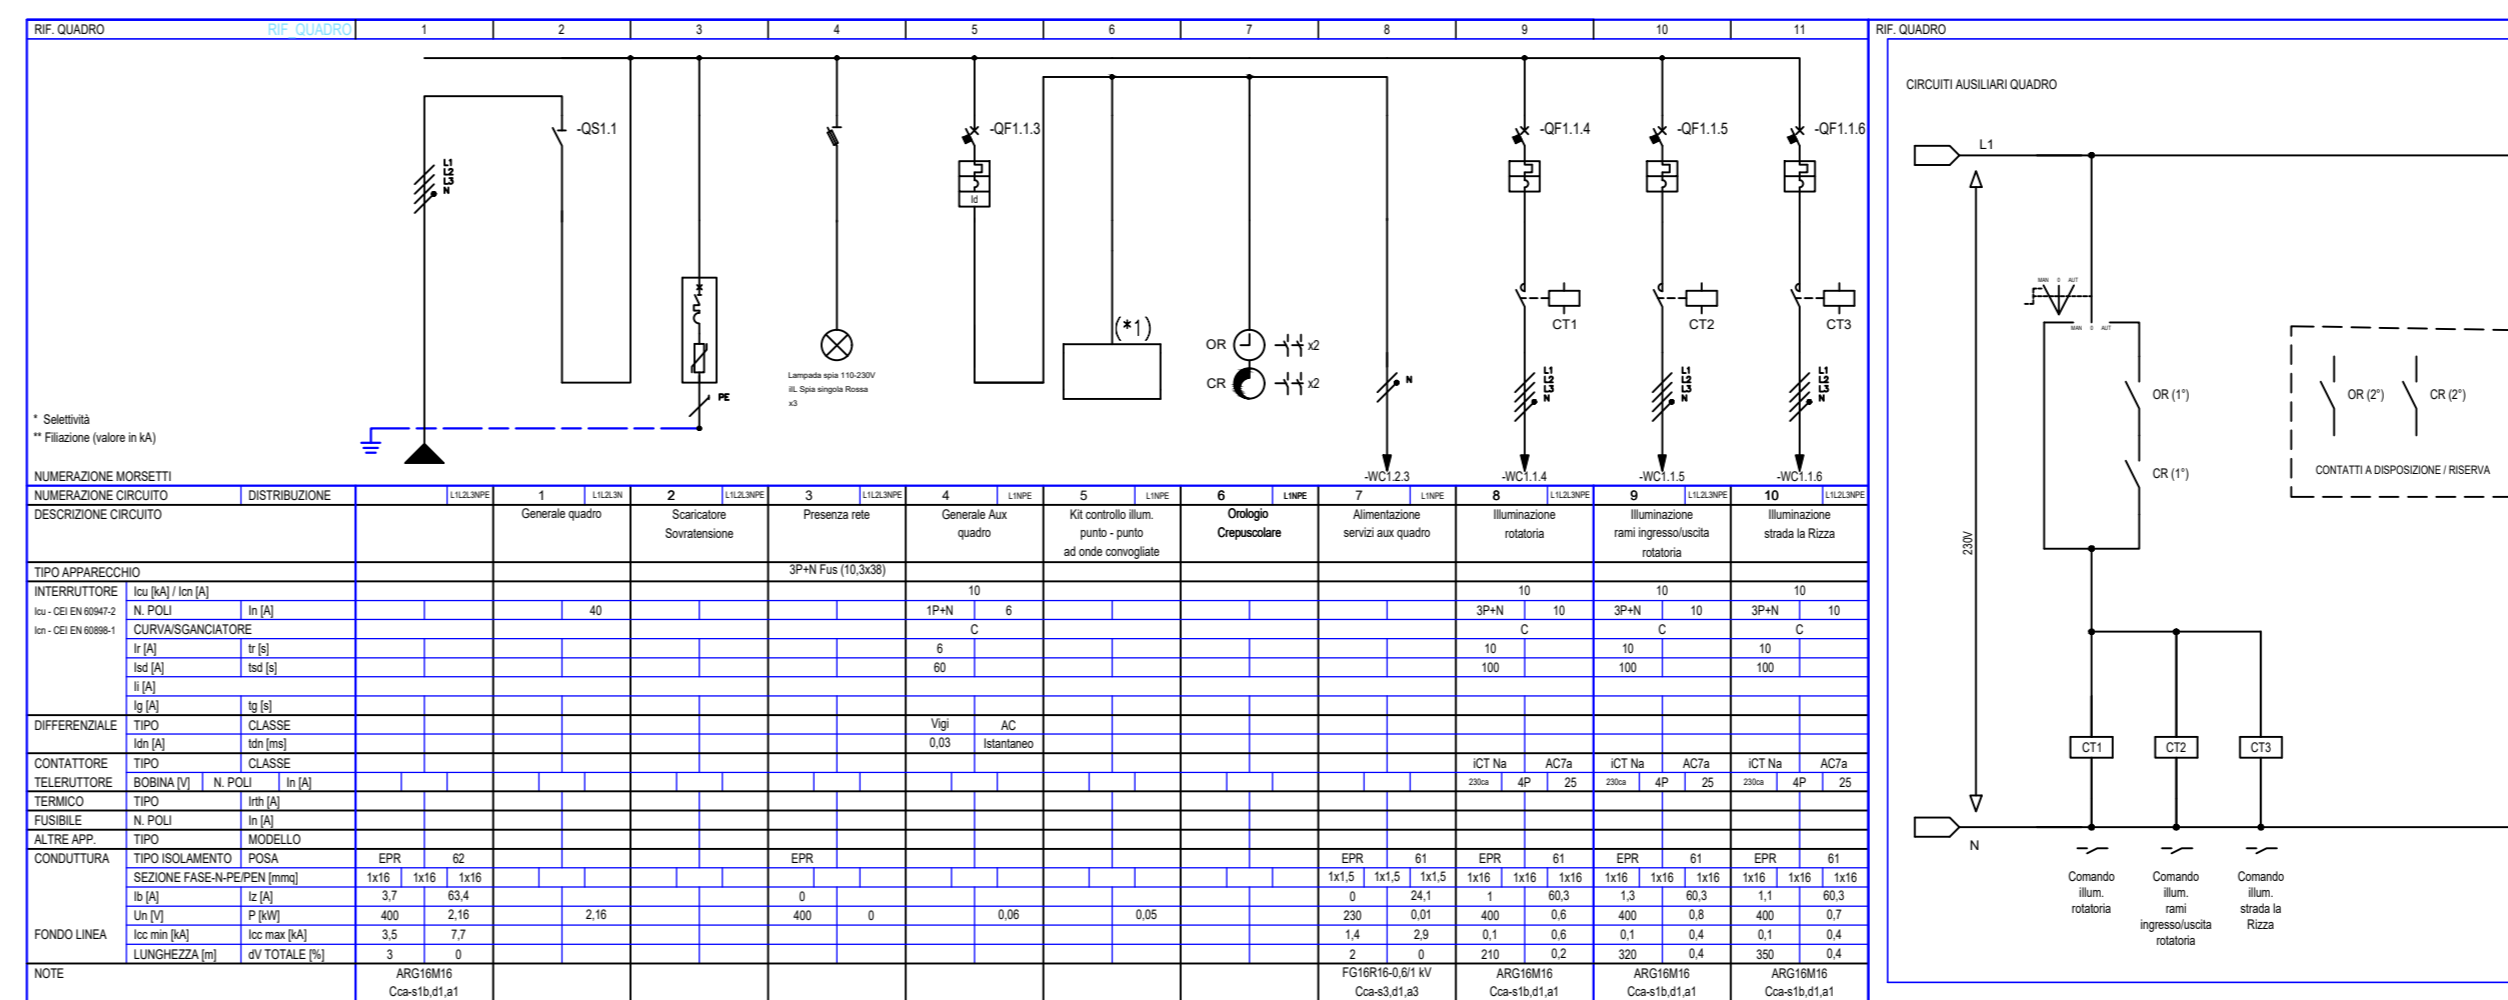
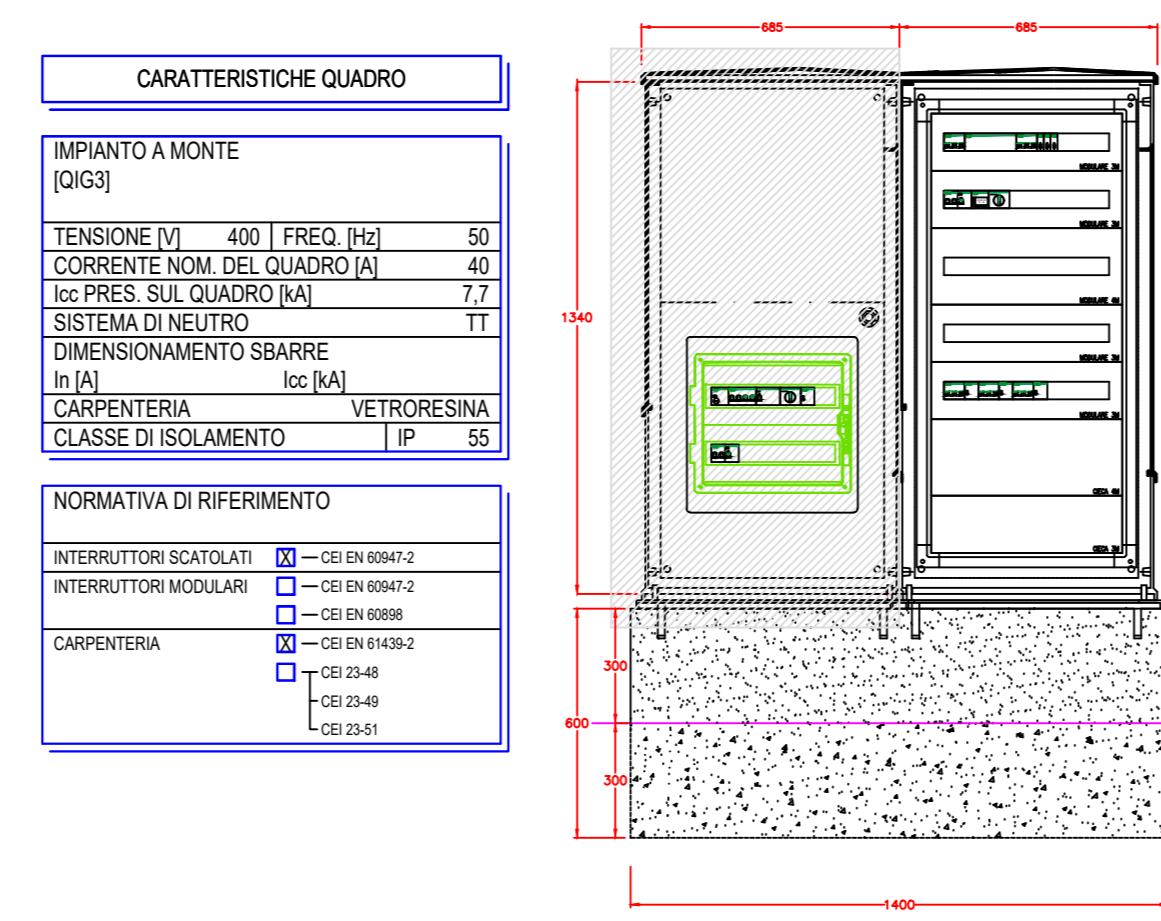


ROTATORIA 4 - CA BRUSA'

Quadro elettrico interruttore generale (QIG4)

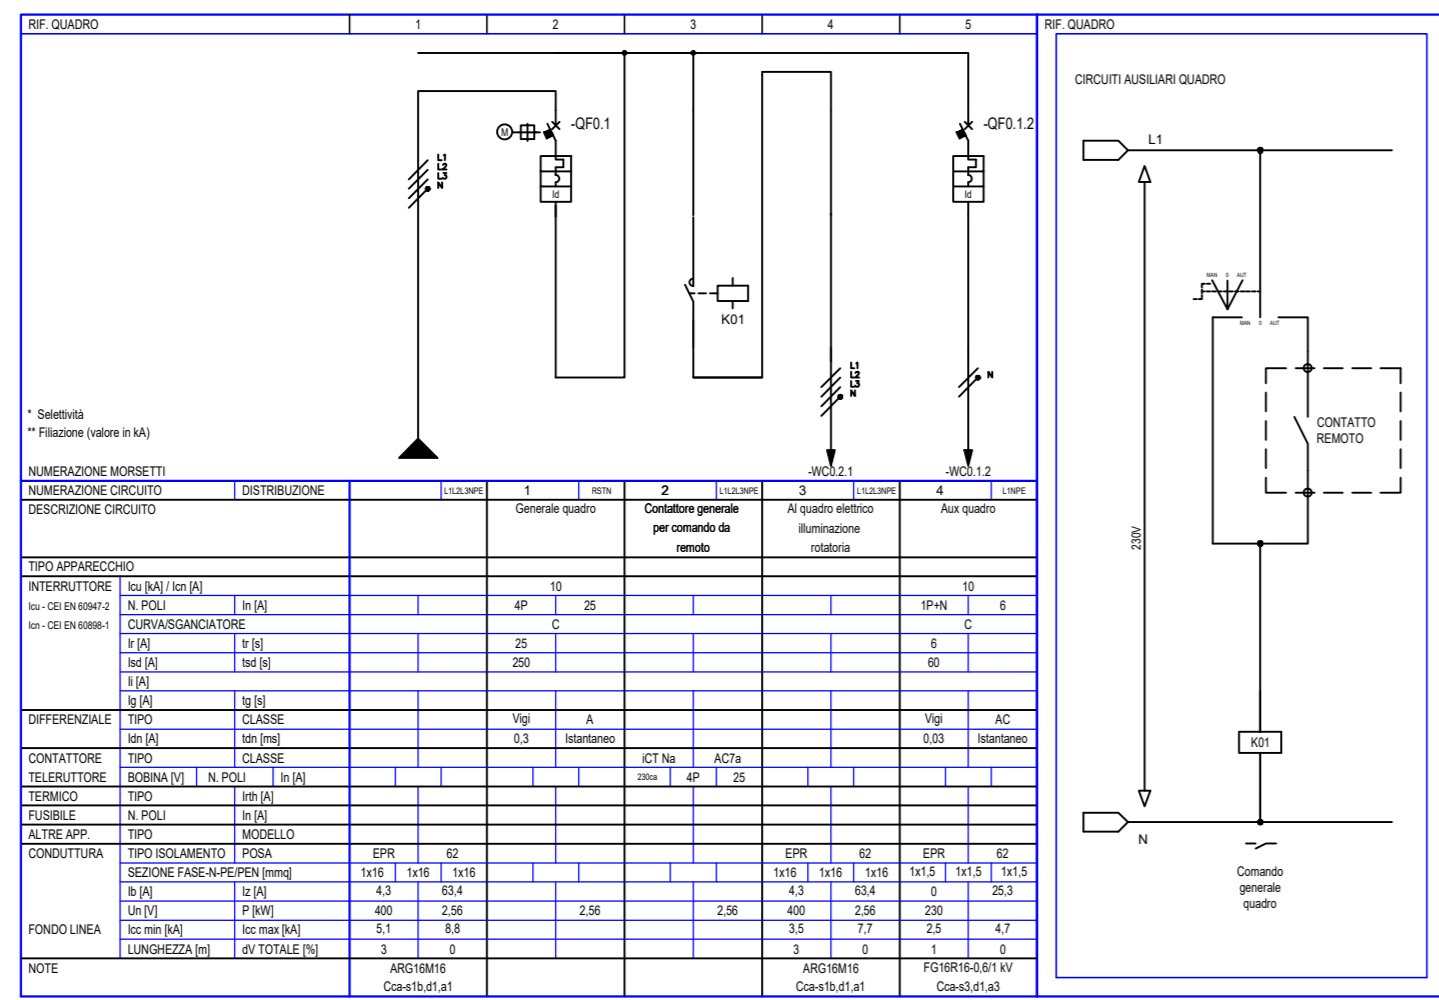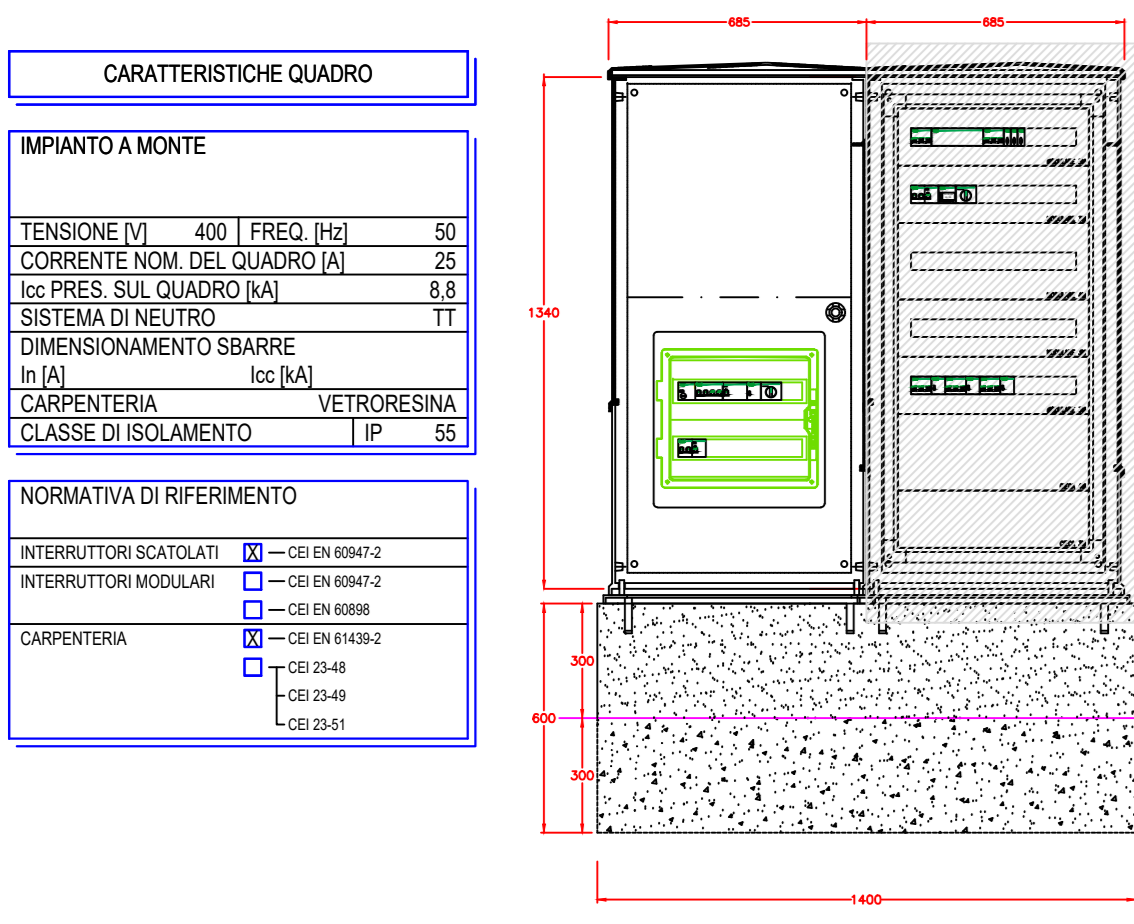

Quadro elettrico illuminazione rotatoria 4 - Ca Brusa' (Q4)

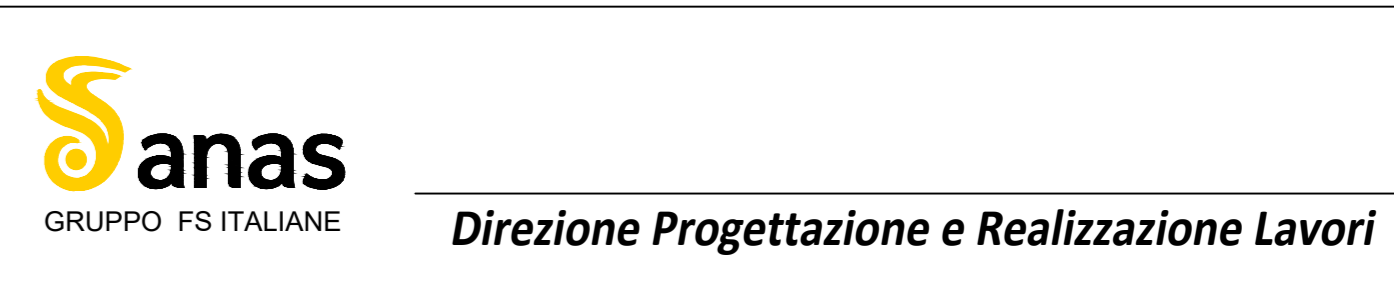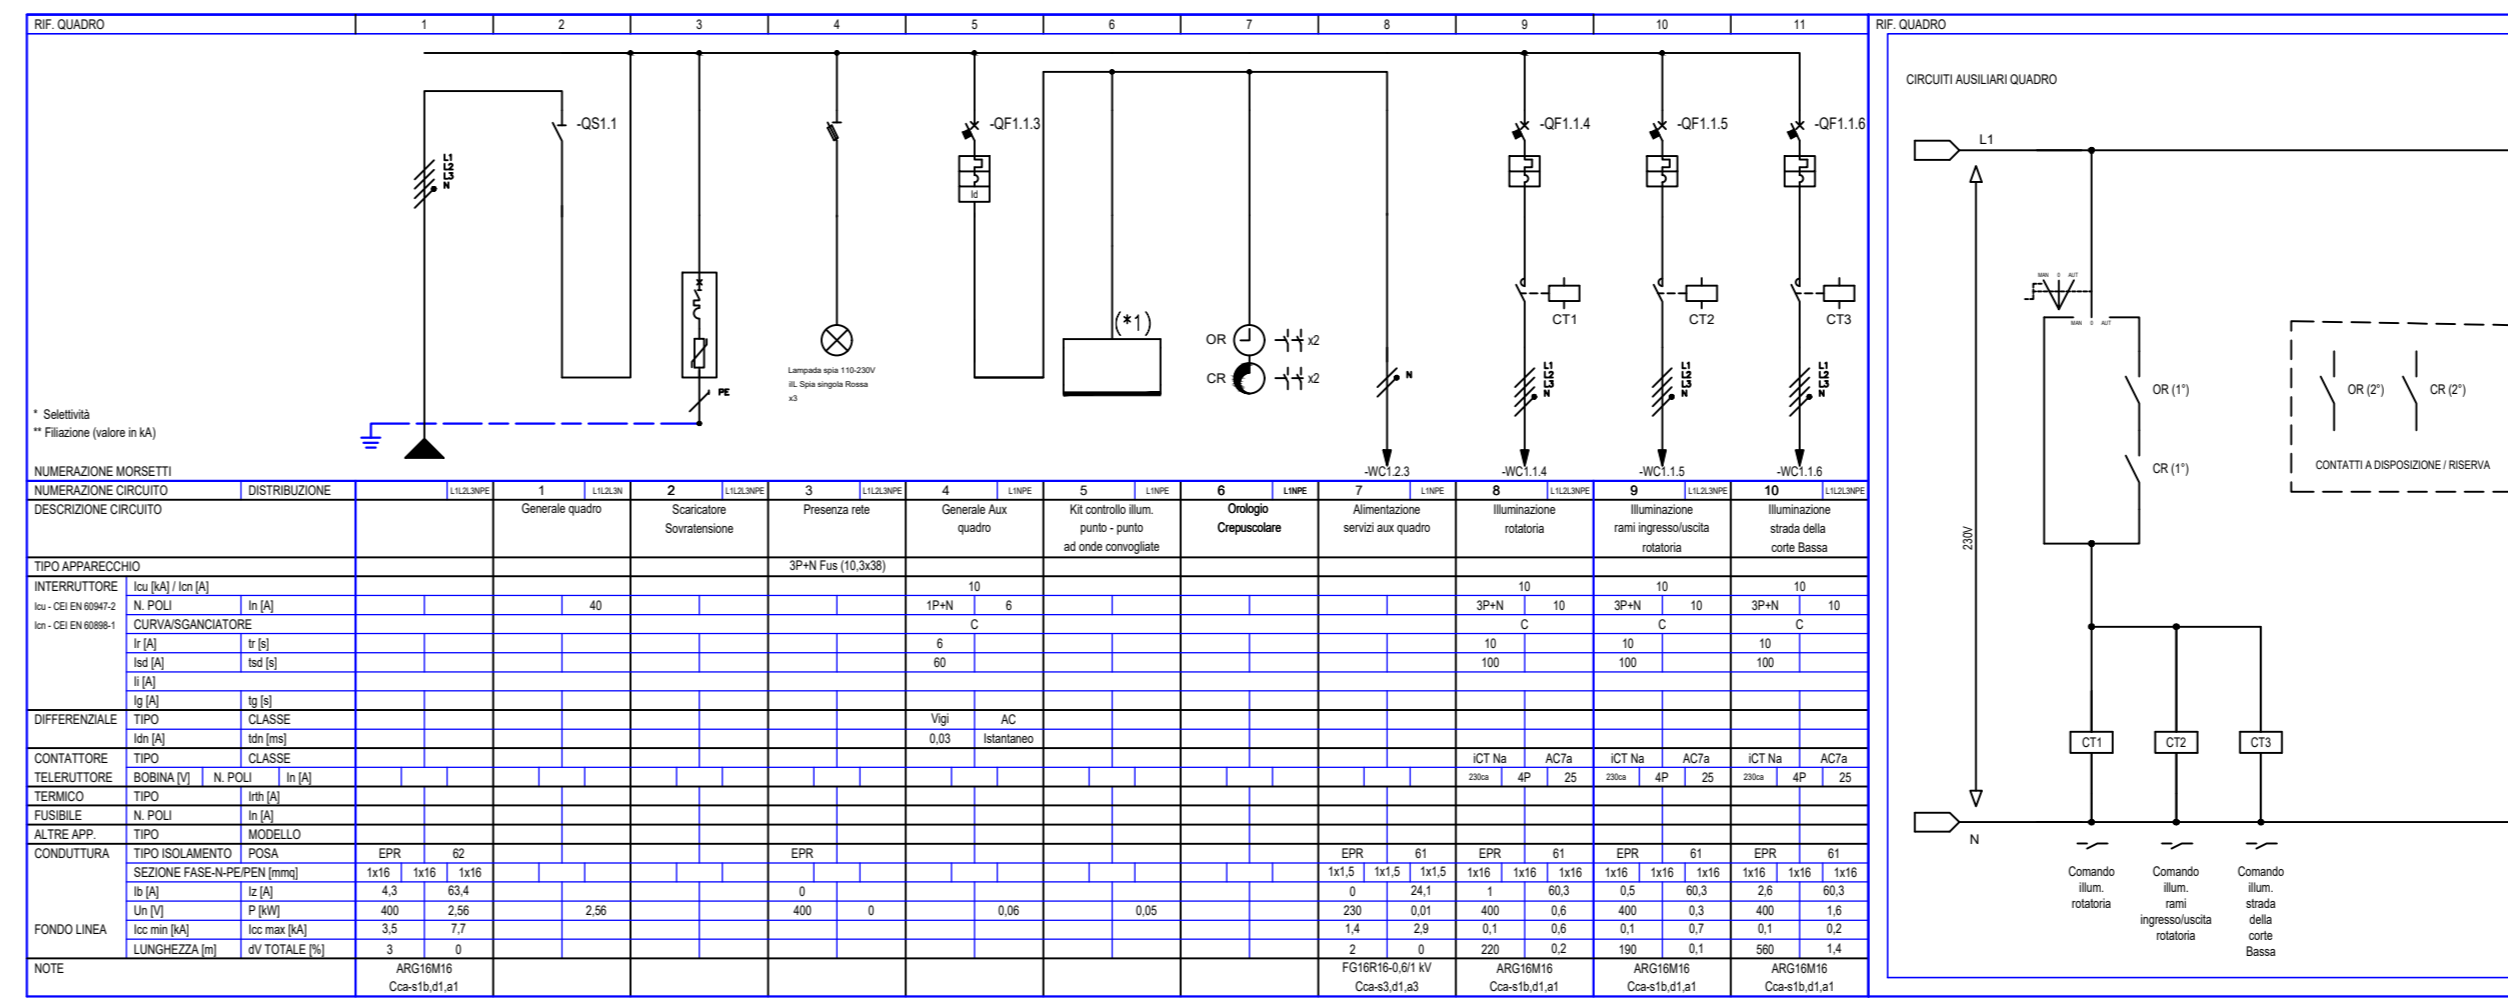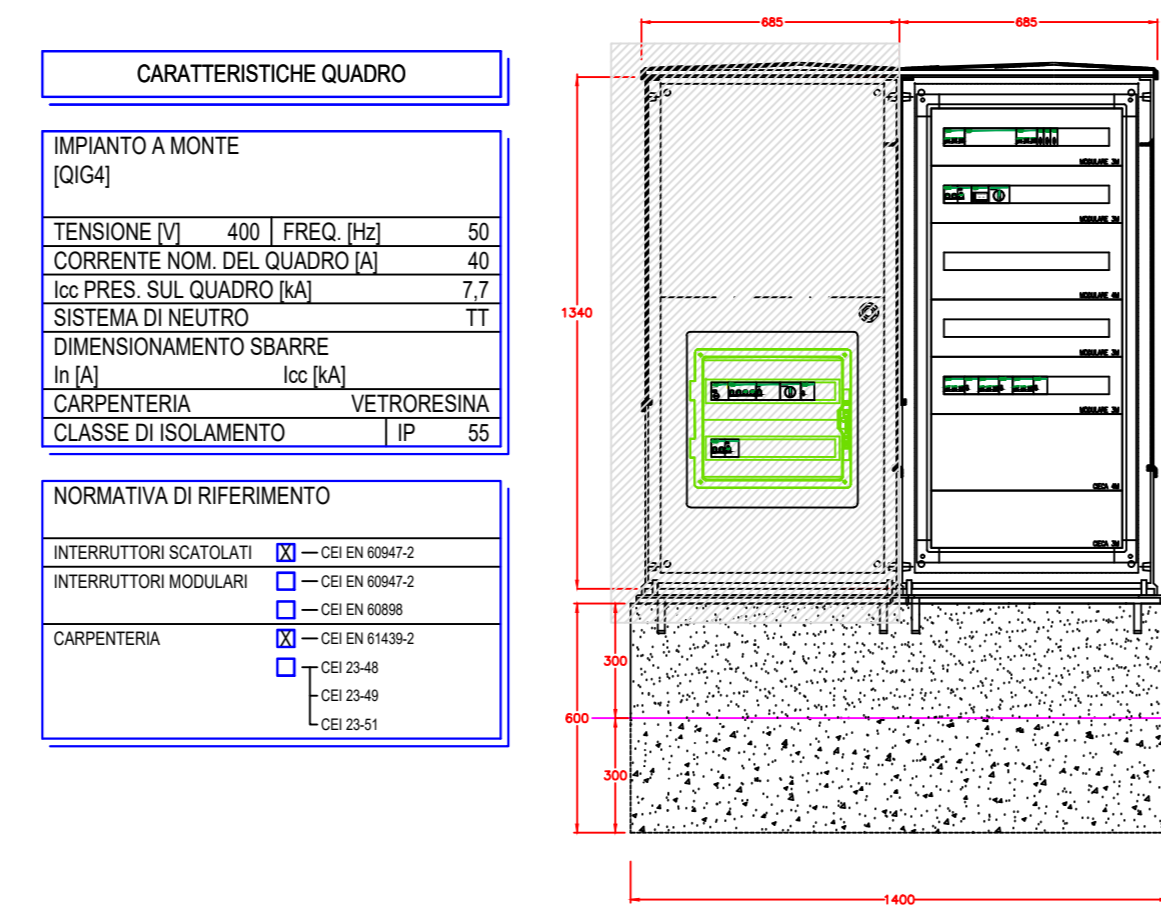

Variante alla SS12 da Buttapietra alla tangenziale SUD di Verona

PROGETTO DEFINITIVO

PROGETTAZIONE:	MANDATARIA:	MANDANTE:	PROGETTISTI:
RAGGRUPPAMENTO:	PROGETTISTI:	IL RESPONSABILE DELL'INTEGRAZIONE DELLE PRESTAZIONI SPECIALISTICHE:	IL COORDINATORE PER LA SICUREZZA IN FASE DI PROGETTAZIONE:
VISTO: IL RESPONSABILE DEL PROCEDIMENTO:			
PROTOCOLLO:			

SCHEMI QUADRI ELETTRICI ILLUMINAZIONE STRADALE - Rotatorio 1, 2, 3, 4

CODICE PROGETTO	NOME FILE	REV.	SCALA:
00 VE0029 0 2001	TOOIM00IMPSC01_A		
ELAB.	ELAB.		
D			
C			
B			
A	Primo emissione	Dic. 2021	Ing. M. Carro
REV.	DESCRIZIONE	DATA	SOCIETA'
			REDATTO
			VERIFICATO
			APPROVATO