

KeyMap

LEGENDA


- PRESENZE ARCHEOLOGICHE (da VIArch 2014)**
- Età preistorica
 - Età protostorica
 - Età romana
 - Età medioevale
 - Età moderna
 - Via Claudia Augusta originale
 - Via Claudia Augusta ipotesi tracciato

- ANOMALIE DA FOTO AEREA (da VIArch 2014)**
- CORTICIA
 - LINEARE
 - PRESENZA MATERIALI

- SITI DA RICOGNIZIONE (da VIArch 2014)**
- MATERIALI PROTOSTORICI
 - MATERIALI ROMANI
 - MATERIALI ROMANO BARBARI

- TOPONIMI (da VIArch 2014)**
-

- SAGGI ARCHEOLOGICI - Tot. 127 (tot. mc. 3881)**
- SAGGIO DI TIPO A
24 macell. - n. 110 (dimensioni: m. 4x4 | profondità m. 1,50)
 - SAGGIO DI TIPO B
73 macell. - n. 17 (dimensioni: m. 7x7 | profondità m. 2,50 - scavo a gradoni con fondo scavo di m. 6x4)
- SAGGIO n. | Numero progressivo dei saggi

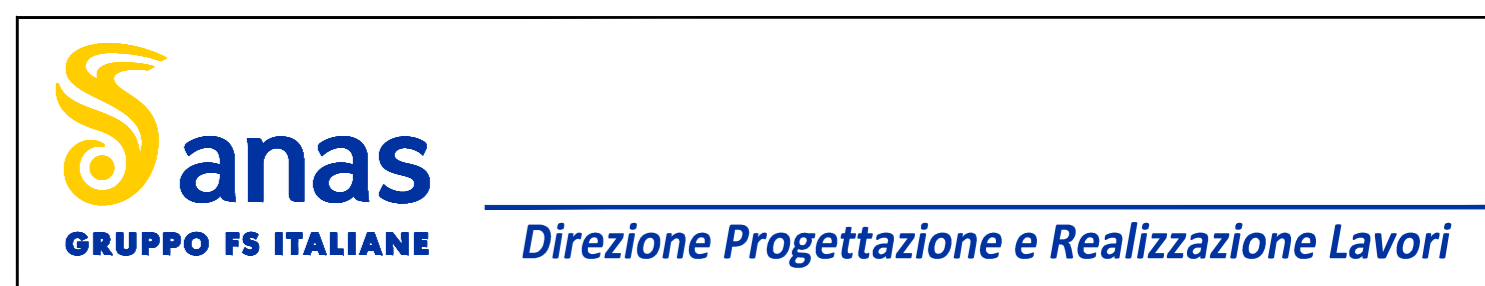

S.S. n. 12 "DELL'ABETONE E DEL BRENNERO"
VARIANTE TRA VERONA SUD - CASTEL D'AZZANO - BUTTAPIETRA -
VIGASIO - ISOLA DELLA SCALA

PROGETTO DEFINITIVO cod. VE29

PROGETTAZIONE: ANAS - DIREZIONE PROGETTAZIONE E REALIZZAZIONE LAVORI

L'ARCHITETTO DEL COORDINAMENTO PROGETTAZIONE
Dott.ssa Flavia Maria BERLINDI
Rome MBBC n. 459
ELABORATI CARTOGRAFICI
Dott. Architetto Fabio NEDDI
Dott.ssa Archeologa Fabiana PIANO
Dott.ssa Archeologa Paola VINCIGLIA

IL RESPONSABILE DEL PROCEDIMENTO
Ing. Antonio MARSELLA

PROGETTO INDAGINI ARCHEOLOGICHE
Planimetria ubicazione indagini su Ortofoto

CODICE PROGETTO		NOME FILE		REVISIONE	SCALA
PROGETTO	REV. PRG. N. PRG.	TOOSIGOGENPOO2_A		A	1:2000
CODICE ELAB.		TOOSIGOGENPOO2			
EMISIONE		Mg 2022			
REV.	DESCRIZIONE	DATA	REDDATO	VERIFICATO	APPROVATO