


- KeyMap**
- LEGENDA**
- PRESENZE ARCHEOLOGICHE (da ViArch 2014)**
- Età preistorica
 - Età protostorica
 - Età romana
 - Età medievale
 - Età moderna
 - Via Claudia Augusta originale
 - Via Claudia Augusta ipotesi tracciato
- ANOMALIE DA FOTO AEREA (da ViArch 2014)**
- CORTICIA
 - LINEARE
 - PRESENZA MATERIALI
- SITI DA RICOGNIZIONE (da ViArch 2014)**
- MATERIALI PROTOSTORICI
 - MATERIALI ROMANI
 - MATERIALI ROMANO MEDIEVALI
- TOPONIMI (da ViArch 2014)**
-
- RISCHIO ARCHEOLOGICO RELATIVO (da ViArch, aggiornamento 2021)**
- AREA DI RISCHIO RELATIVO ALTO
 - AREA DI RISCHIO RELATIVO MEDIO
 - AREA DI RISCHIO RELATIVO BASSO
 - AREA DI RISCHIO RELATIVO NON DETERMINABILE
 - AREA DI RISCHIO RELATIVO BASSO
- SAGGI ARCHEOLOGICI - Tot. 127 (tot. mc. 3881)**
- SAGGIO DI TIPO A
24 macell. - n. 110 (dimensioni: m. 4x4 | profondità m. 1,50)
 - SAGGIO DI TIPO B
73 macell. - n. 17 (dimensioni: m. 7x7 | profondità m. 2,50 - scavo a gradoni con fondo scavo di m. 6x4)
- SAGGIO n. Numero progressivo dei saggi

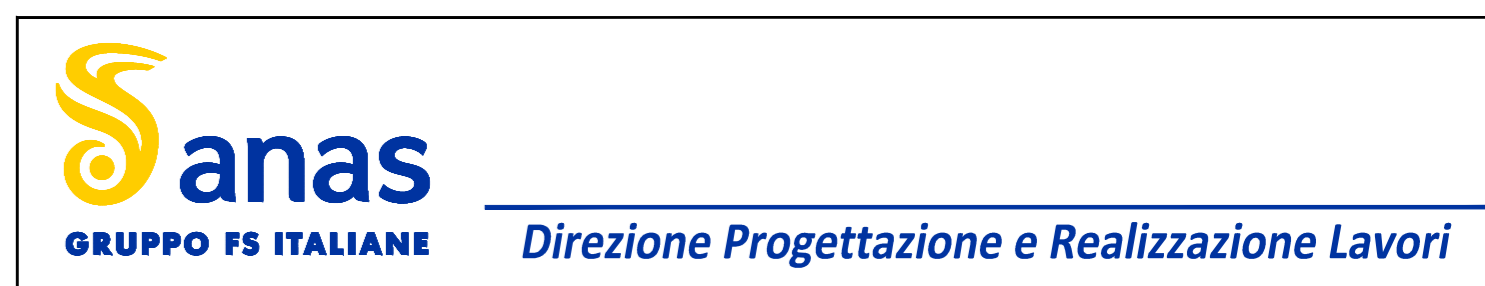

S.S. n. 12 "DELL'ABETONE E DEL BRENNERO"
 VARIANTE TRA VERONA SUD - CASTEL D'AZZANO - BUTTAPIETRA -
 VIGASIO - ISOLA DELLA SCALA

PROGETTO DEFINITIVO cod. VE29

PROGETTAZIONE: ANAS - DIREZIONE PROGETTAZIONE E REALIZZAZIONE LAVORI

L'ARCHITETTO DEL COORDINAMENTO PROGETTAZIONE
 Dott.ssa Flavia Maria SERPUCAS
 (firma) MARS/ n. 459

ELABORATI CARTOGRAFICI
 Dott. Archeologo Fabio NELLU
 Dott.ssa Archeologa Fabiana PIANO
 Dott.ssa Archeologa Paola VINCIGLIA

IL RESPONSABILE DEL PROCEDIMENTO
 Ing. Antonio MARSELLA

PROTOCOLLO DATA

PROGETTO INDAGINI ARCHEOLOGICHE
 Planimetria ubicazione indagini

CODICE PROGETTO		NOME FILE		REVISIONE	SCALA
PROGETTO	LV. PRG. N. PRG.	TOOSIGGENP101_A		A	1:2000
VER/2022/01	001	TOOSIGGENP101			
EMMISSIONE					
REV.	DESCRIZIONE	DATA	REDDATTO	VERIFICATO	APPROVATO