


- KeyMap**
- LEGENDA**
- PRESENZE ARCHEOLOGICHE (da VI Arch 2014)**
- Età preistorica
 - Età protostorica
 - Età romana
 - Età medievale
 - Età moderna
 - Via Claudia Augusta normale
 - Via Claudia Augusta ipotesi tracciato
- ANOMALIE DA FOTO AEREA (da VI Arch 2014)**
- LINEARE
 - PRESENZA MATERIALI
- SITI DA RICOGNIZIONE (da VI Arch 2014)**
- MATERIALE PROTOSTORICO
 - MATERIALE ROMANO
 - MATERIALE ROMANO TARDIVO
- TOPONIMI (da VI Arch 2014)**
-
- RISCHIO ARCHEOLOGICO RELATIVO (da Vi Arch, aggiornamento 2021)**
- AREA DI RISCHIO RELATIVO ALTO
 - AREA DI RISCHIO RELATIVO MEDIO
 - AREA DI RISCHIO RELATIVO BASSO
 - AREA DI RISCHIO RELATIVO NON DETERMINABILE
 - AREA DI RISCHIO RELATIVO BASSO
- SAGGI ARCHEOLOGICI - Tot. 127 (tot. mc. 3881)**
- SAGGIO DI TIPO A
24 molai - n. 110 (dimensioni: m. 4x4 | profondità m. 1,50)
 - SAGGIO DI TIPO B
73 molai - n. 17 (dimensioni: m. 7x7 | profondità m. 2,50 - scavo a gradoni con fondo scavo di m. 4x4)
- SAGGIO n. Numero progressivo dei saggi

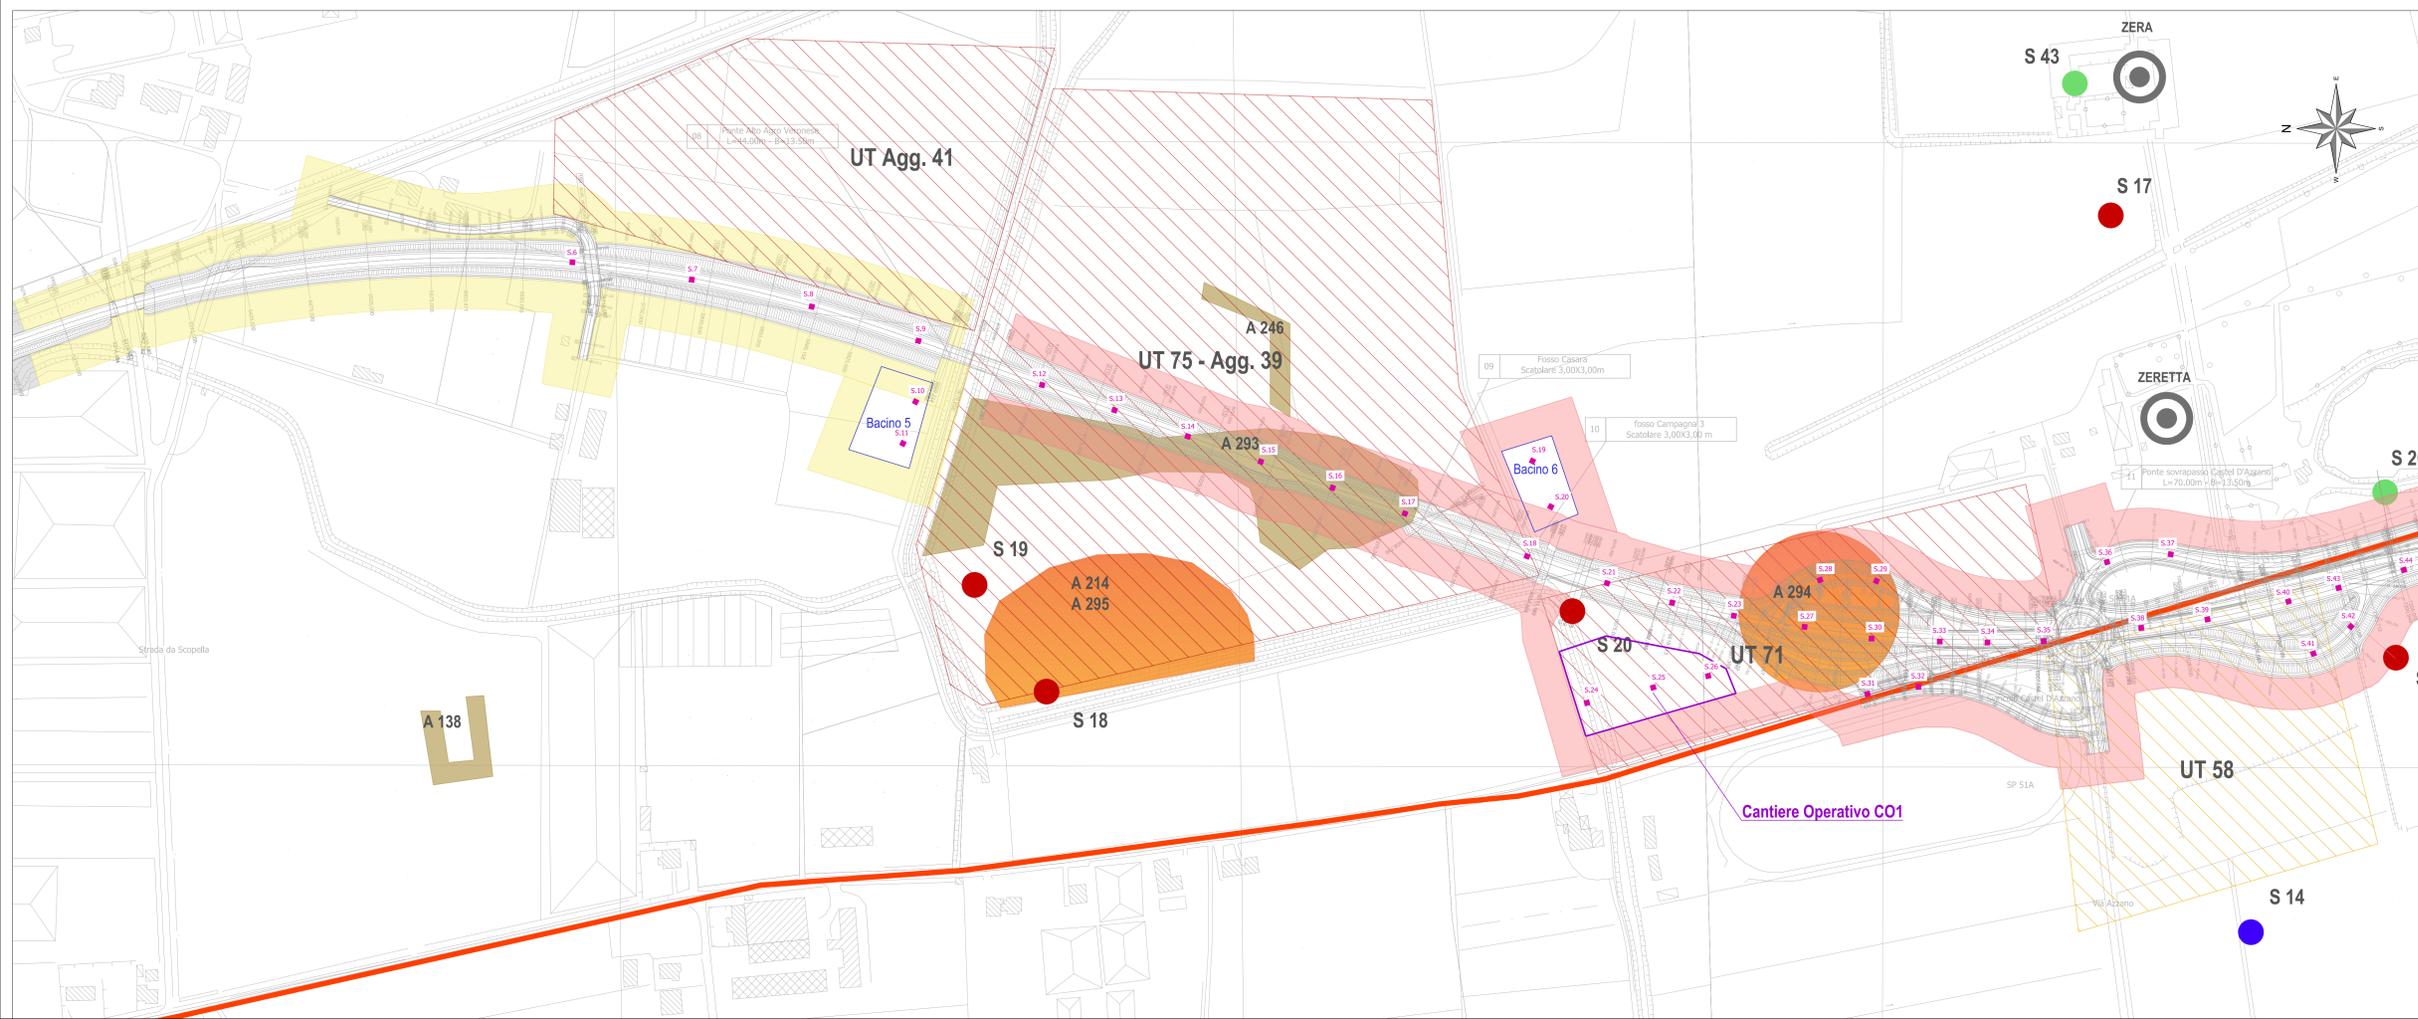

S.S. n. 12 "DELL'ABETONE E DEL BRENNERO"
VARIANTE TRA VERONA SUD - CASTEL D'AZZANO - BUTTAPIETRA -
VIGASIO - ISOLA DELLA SCALA

PROGETTO DEFINITIVO cod. VE29

PROGETTAZIONE: ANAS - DIREZIONE PROGETTAZIONE E REALIZZAZIONE LAVORI

L'ARCHITETTO DEL COORDINAMENTO PROGETTAZIONE
Dott. Ing. Fabio MARIANI
Dott. Architetto FABIO MARIANI
Dott. Architetto FABIO MARIANI
Dott. Ingegnere FABIO MARIANI
Dott. Ingegnere FABIO MARIANI

IL RESPONSABILE DEL PROCEDIMENTO
Ing. Antonio MARZELLA

PROTOCOLLO DATA

PROGETTO INDAGINI ARCHEOLOGICHE
Planimetria ubicazione indagini

CODICE PROGETTO		NOME FILE		REVISIONE	SCALA
PROGETTO	IV. PRG. N. PRG.	TO05SG0ENPLU03_A		A	1:2000
REV.	DESCRIZIONE	DATA	REDAITTO	VERIFICATO	APPROVATO