
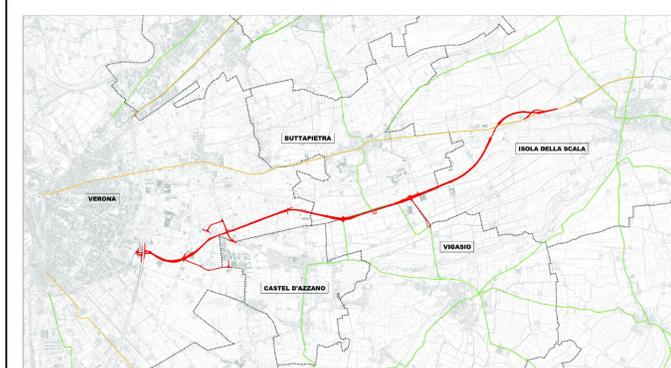


### Legenda

- Variante ss12
- Variante Svincolo ss12
- Confini
- Siti\_p**
  - ▲ Medievale, funerario
  - ◆ Medievale, strutture
  - ◆ Medievale, strutture
  - ★ Moderna, evento
  - ◆ Moderna, strutture
  - Preistoria, sporadico
  - ▲ Protostoria, funerario
  - Protostoria, sporadico
  - Protostoria, sporadico
  - ▲ Romana, funerario
  - ▲ Romana, funerario
  - Romana, epigrafe
  - Romana, sporadico
  - Romana, epigrafe
  - ◆ Romana, moneta
  - ◆ Romana, strada
  - ◆ Romana, strutture
  - ◆ Moderna, strutture
- Unità Topografica**
- Idrografia Principale**
  - FIUME
  - FOSSA; FOSSO; SCOLO
- toponimi**
- Claudia Augusta**
  - anomalia
  - ipotesi tracciato
- Anomalie\_foto\_area**
  - geometrica
  - idrografica
  - lineare
  - Presenza materiali
- Viabilità**
  - Strade secondarie
  - Autostrade
  - Ferrovia
  - Provinciali
  - Statali

Il grado di attendibilità del posizionamento è dato dalla presenza del punto nel marker: con il puntino precisa, senza incerta.

### QUADRO D'UNIONE

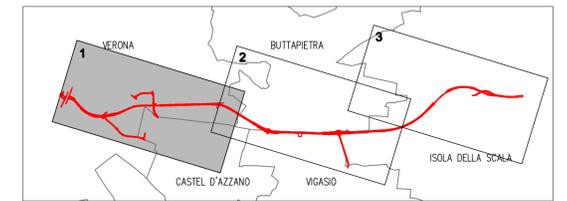

### S.S. n°12 "DELL'ABETONE E DEL BRENNERO" VARIANTE TRA VERONA SUD - CASTEL D'AZZANO BUTTAPIETRA - VIGASIO - ISOLA DELLA SCALA

#### PROGETTO PRELIMINARE

Allegato <b>13.03.01</b>		Oggetto VALUTAZIONE PREVENTIVA INTERESSE ARCHEOLOGICO ANOMALIE ED EMERGENZE STORICO-ARCHEOLOGICHE PLANIMETRIA - TAV. 1/3	
Progetto 1009P	Revisione 0	Data NOV. 2013	Descrizione VALUTAZIONE PREVENTIVA INTERESSE ARCHEOLOGICO
Nome file 1009P-130301-2A.dwg	2	MAR. 2014	OSSERVAZIONI VERIFICA PROGETTO
Scala 1:10.000			
VENETO STRADE S.p.A. Il Dirigente Settore Lavori	Progettazione		Valutazione preventiva interesse archeologico
DOTT. ING. ALESSANDRO ROMANINI	 DOTT. ING. MIRCO SPARESO DOTT. ING. ALESSANDRO GIACOPIZZI DOTT. ING. DAVIDE FERRARESE		 DOTT. SSA ELISA LERCO DOTT. SIMONE MELATO DOTT. ALBERTO MANICARDI
ANAS S.p.A. Il Responsabile del Procedimento	DOTT. ING. NICOLA DINNELLA		

IL PRESENTE DOCUMENTO NON POTRÀ ESSERE COPIATO, RIPRODOTTO O ALTAMENTE PUBBLICATO, IN TUTTO O IN PARTE, SENZA IL CONSENSO DEL COMMITTENTE. NON È AUTORIZZATO SARÀ PUNITO A NORMA DI LEGGE. THIS DOCUMENT MAY NOT BE COPIED, REPRODUCED OR PUBLISHED, EITHER IN PART OR IN ITS ENTIRETY, WITHOUT THE WRITTEN PERMISSION OF CUSTOMER. UNAUTHORIZED USE WILL BE PROSECUTED BY LAW.