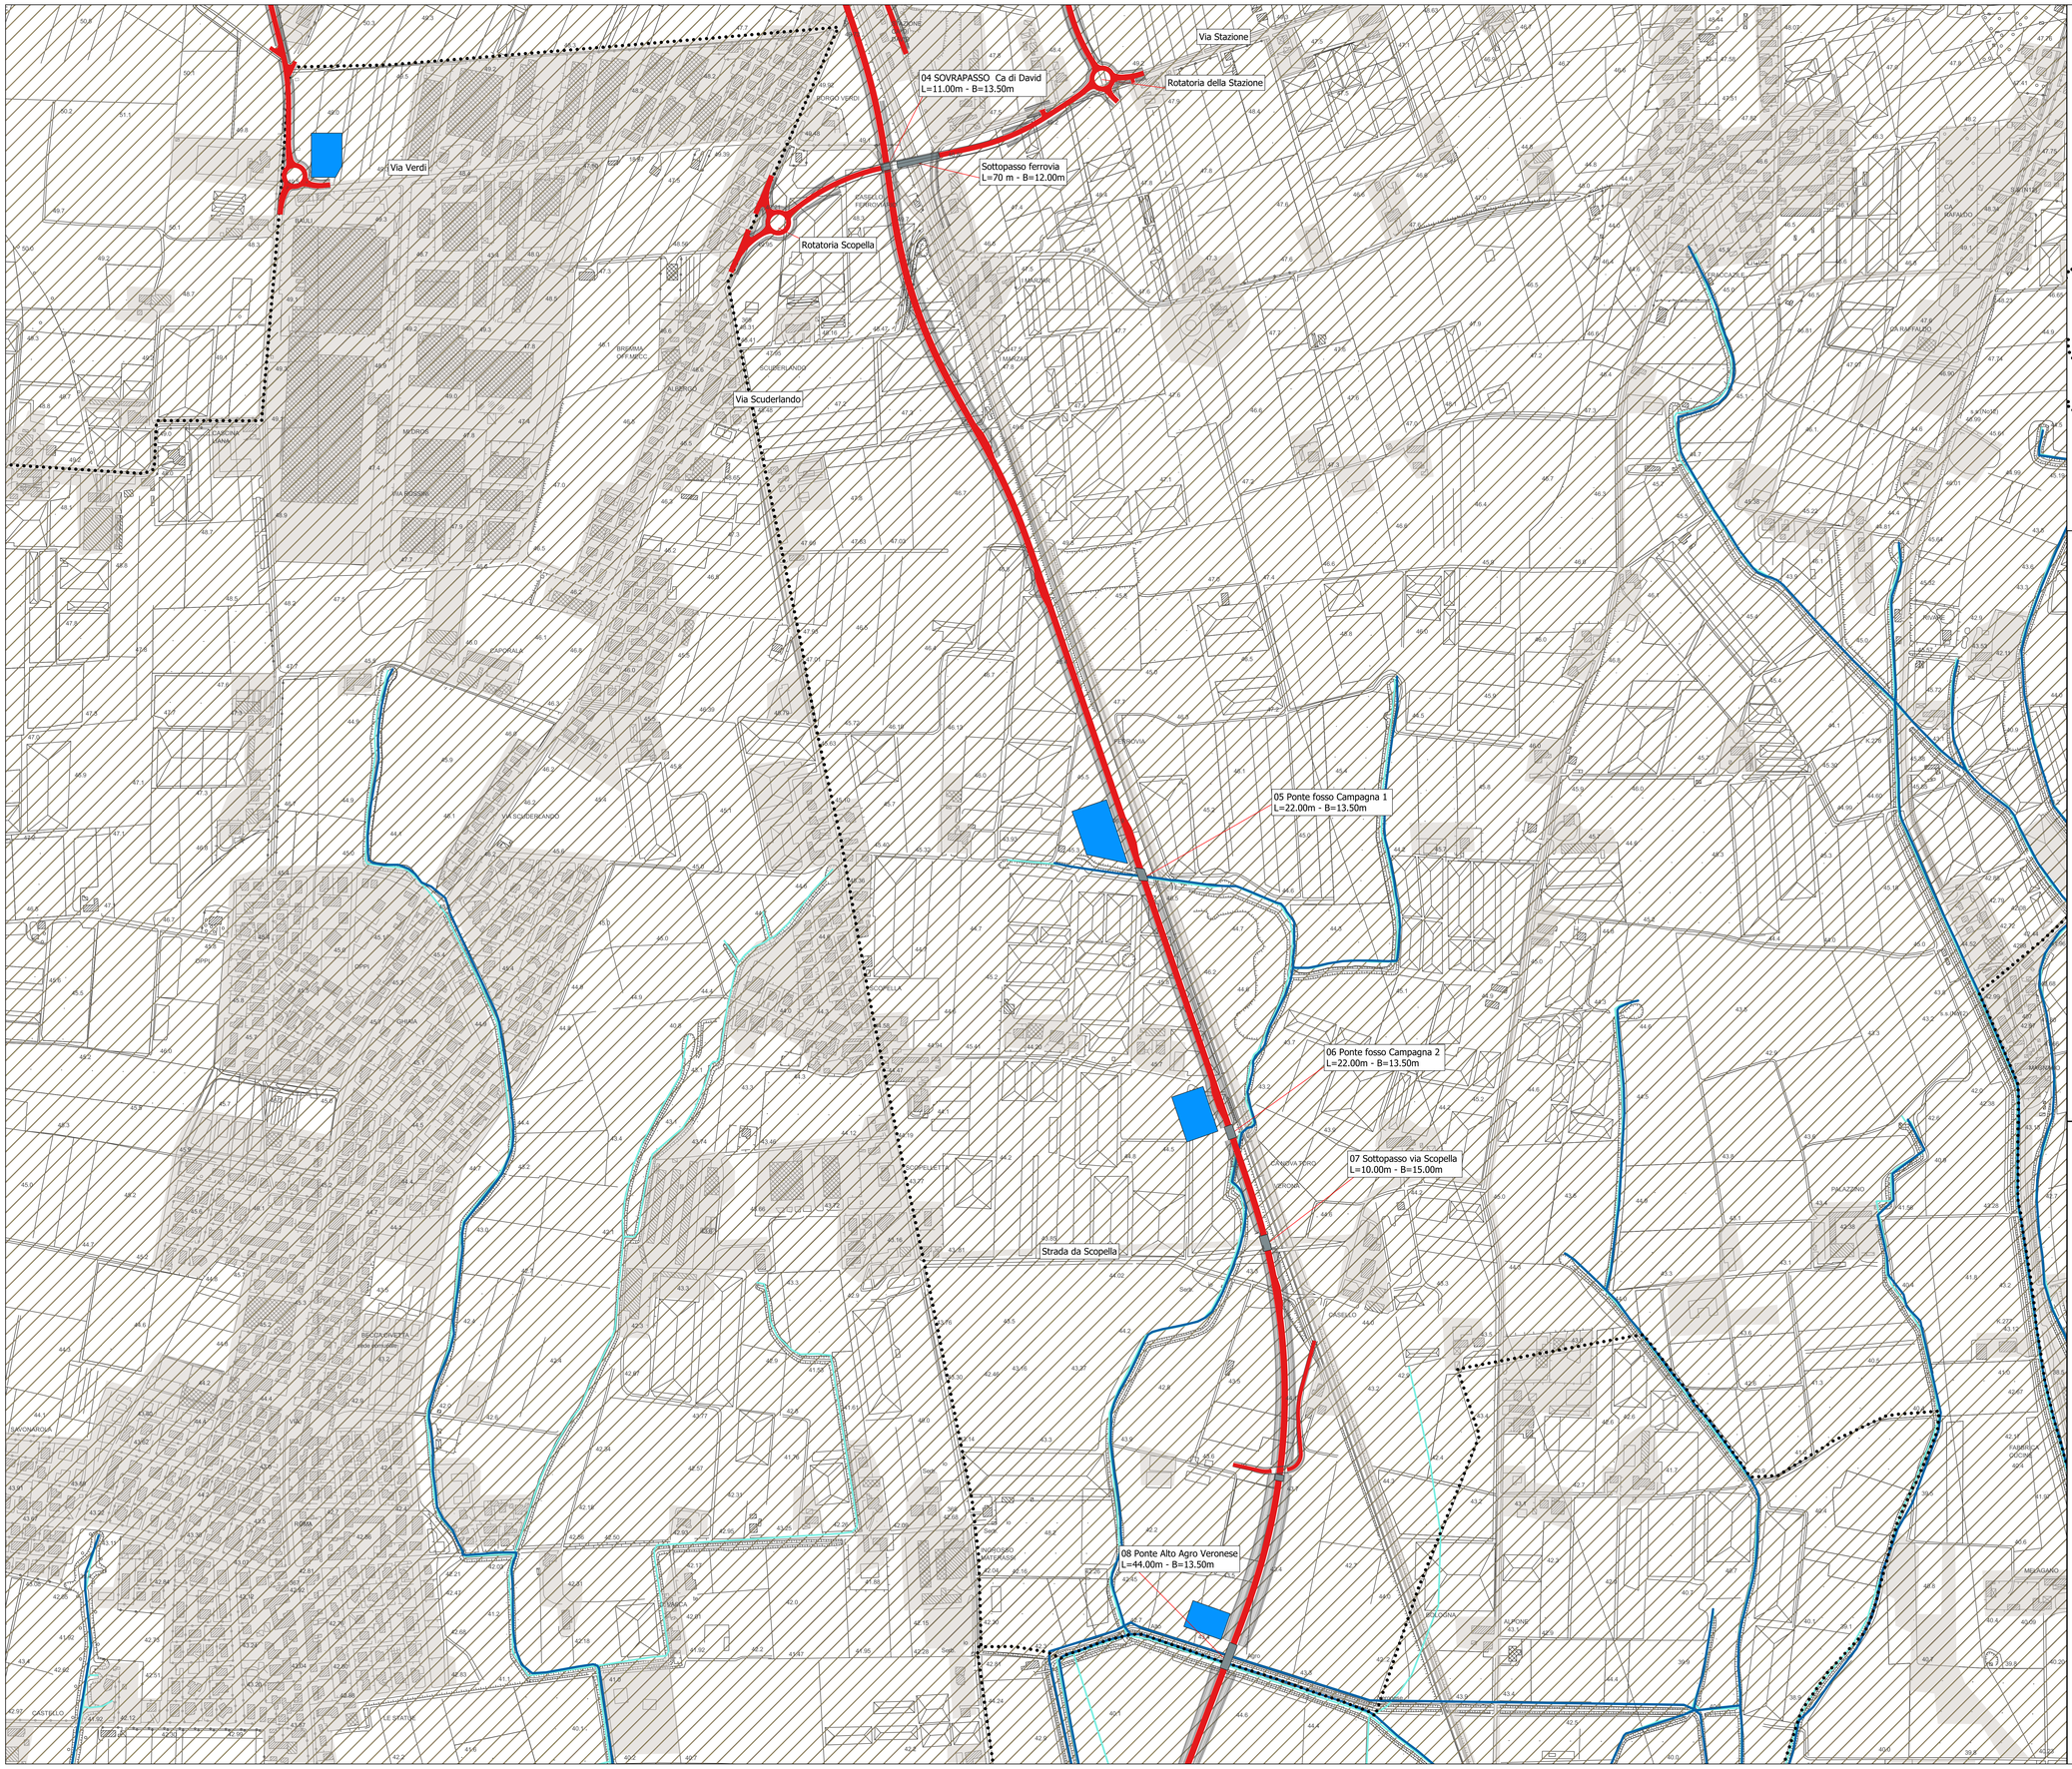

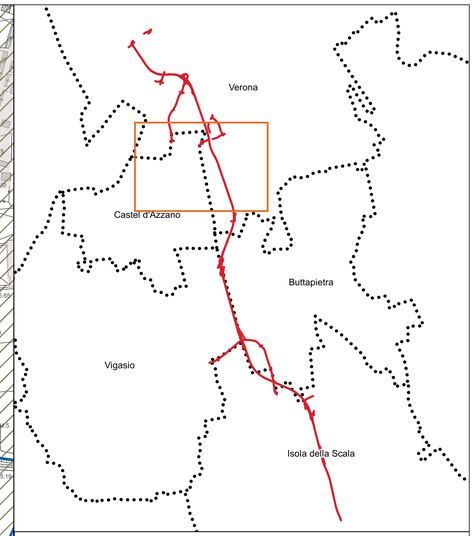

Legenda

Opere di progetto

- S.S. N°12 "DELL'ABETONE E DEL BRENNERO" (Variante tra Verona Sud - Castel D'Azzano -Buttapietra - Vigasio - Isola Della Scala)
- Aree di cantiere
- Bacini laminazione ed infiltrazione

- Limite comunale

Piano Territoriale Regionale di Coordinamento
approvato deliberazione di Consiglio Regionale n.62 del 30 giugno 2020
(BUR n. 107 del 17 luglio 2020)

Stralcio Tavola 1c - Uso del suolo - Iidrogeologia e rischio sismico

Sistema idrogelogico

- Superficie allagata nelle alluvioni degli ultimi 60 anni
- Idrografia
- Rete consortile utilizzata a fini irrigui
- Superficie irrigua

Elemento territoriale di riferimento

- Tessuto urbanizzato

Fonte: Estratto dei tematismi inerenti alla "Idrogeologia" - Stralcio Tavola 1c - Uso del suolo - Idrogeologia e rischio sismico - Piano Territoriale Regionale di Coordinamento (PTRC)
www.regione.veneto.it/web/ptrc/ptrc-2020

Fonte base cartografica: CTR 10.0000

anas
GRUPPO FS ITALIANE

Direzione Progettazione e Realizzazione Lavori

Variante alla SS12 da Buttapietra
alla tangenziale SUD di Verona

PROGETTO DEFINITIVO

COD. VE29

PROGETTAZIONE: MANDATARIA: Sigeco Engineering
RAGGRUPPAMENTO MANDANTI: No.Do. e Servizi s.r.l. Società di Ingegneria; IDRO.STRADE s.r.l.; Barci Engineering; Ingegneria Integrata
PROGETTISTI

IL RESPONSABILE DELL'INTEGRAZIONE DELLE PRESTAZIONI SPECIALISTICHE:
Ing. Antonino Alvaro – SIGECO ENGINEERING srl
Ordine Ingegneri Provincia di Cosenza n. A2152

IL COORDINATORE PER LA SICUREZZA IN FASE DI PROGETTAZIONE:
Arch. Giuseppe Luciano – SIGECO ENGINEERING srl
Ordine Architetti Provincia di Reggio Calabria n. A2316

I GEOLOGI:
Dott. Geol. Domenico Carrà– SIGEO Eng. srl Ordine Geologi della Calabria n. 141
Dott. Geol. Francesco Militano – SIGEO Eng. srl Ordine Geologi della Calabria n. 1063

VISTO:IL RESPONSABILE DEL PROCEDIMENTO:
Ing. Antonio Marsello

IL PROGETTISTA:
Arch. Giuseppe Luciano –SIGECO Eng. srl Ordine Architetti di Reggio Cal. n. A2316
Ing. Francesco Tucci – EKRIS7NAE srl Ordine Ingegneri Cosenza n. A522
Ing. Carmine Guido – NG3G s Serv. srl Ordine Ingegneri Cosenza n. A1579
Ing. Sandro D'Agostini – Ordine Ingegneri Belluno n. A457
Ing. Antonio Barci – BWK3 Eng. srl Ordine Ingegneri Cosenza n. A1003

GRUPPO DI PROGETTAZIONE:
Ing. Giovanni Costa – Step Project Engineering – Ordine Ingegneri Lecce n. A1632
Arch. Alessandro Alvaro – SIGEO Eng. srl Ordine Architetti Cosenza n. A1480
Ing. Gaetano Zupo – SIGEO Eng. srl Ordine Ingegneri Cosenza n. A3385
Geom. Giuseppe Crispino – SIGEO Eng. srl Collegio Geometri Potenza n. 2296
Ing. Paolo Tucci – EKRIS7NAE srl Ordine Ingegneri Cosenza n. A1498
Ing. Mario Perri – EKRIS7NAE srl Ordine Ingegneri Cosenza n. A3356
Arch. Simona Tucci – EKRIS7NAE srl Ordine Ingegneri Cosenza n. A1637
Ing. Roberto Scrivano – NG3G s Serv. srl Ordine Ingegneri Cosenza n. A2691
Ing. Emiliano Dannaritico– NG3G s Serv. srl Ordine Ingegneri Cosenza n. A2801
Geol. Carolina Simone – NG3G s Serv. srl Ordine Geologi della Calabria n. 730
Ing. Giorgio Barci – BWK3 Eng. srl Ordine Ingegneri Prov. di Cosenza n. A2823
Dott.ssa Laura Casadei – Kore s.r.l. –soc. d. Operatori diplitti Archeologia Prev. n. 32246

PROTOCOLLO: DATA:

RELAZIONE PAESAGGISTICA

"Stralcio PTRC - Uso del suolo - Idrogeologia e rischio sismico
Tav. 2 / 5

CODICE PROGETTO	NOME FILE	REV.	SCALA:
CO VE0029 D 2001	T00IA00AMBCT14_A.pdf CODICE ELAB. T00IA00AMBCT14	A	1:5.000

REV.	DESCRIZIONE	DATA	SOCIETA'	REDATTO	VERIFICATO	APPROVATO
D						
C						
B						
A	EMMISIONE	Dic. 2021	Sigeco Engineering	G. Bruno	Arch. G. Luciano	A. Alvaro