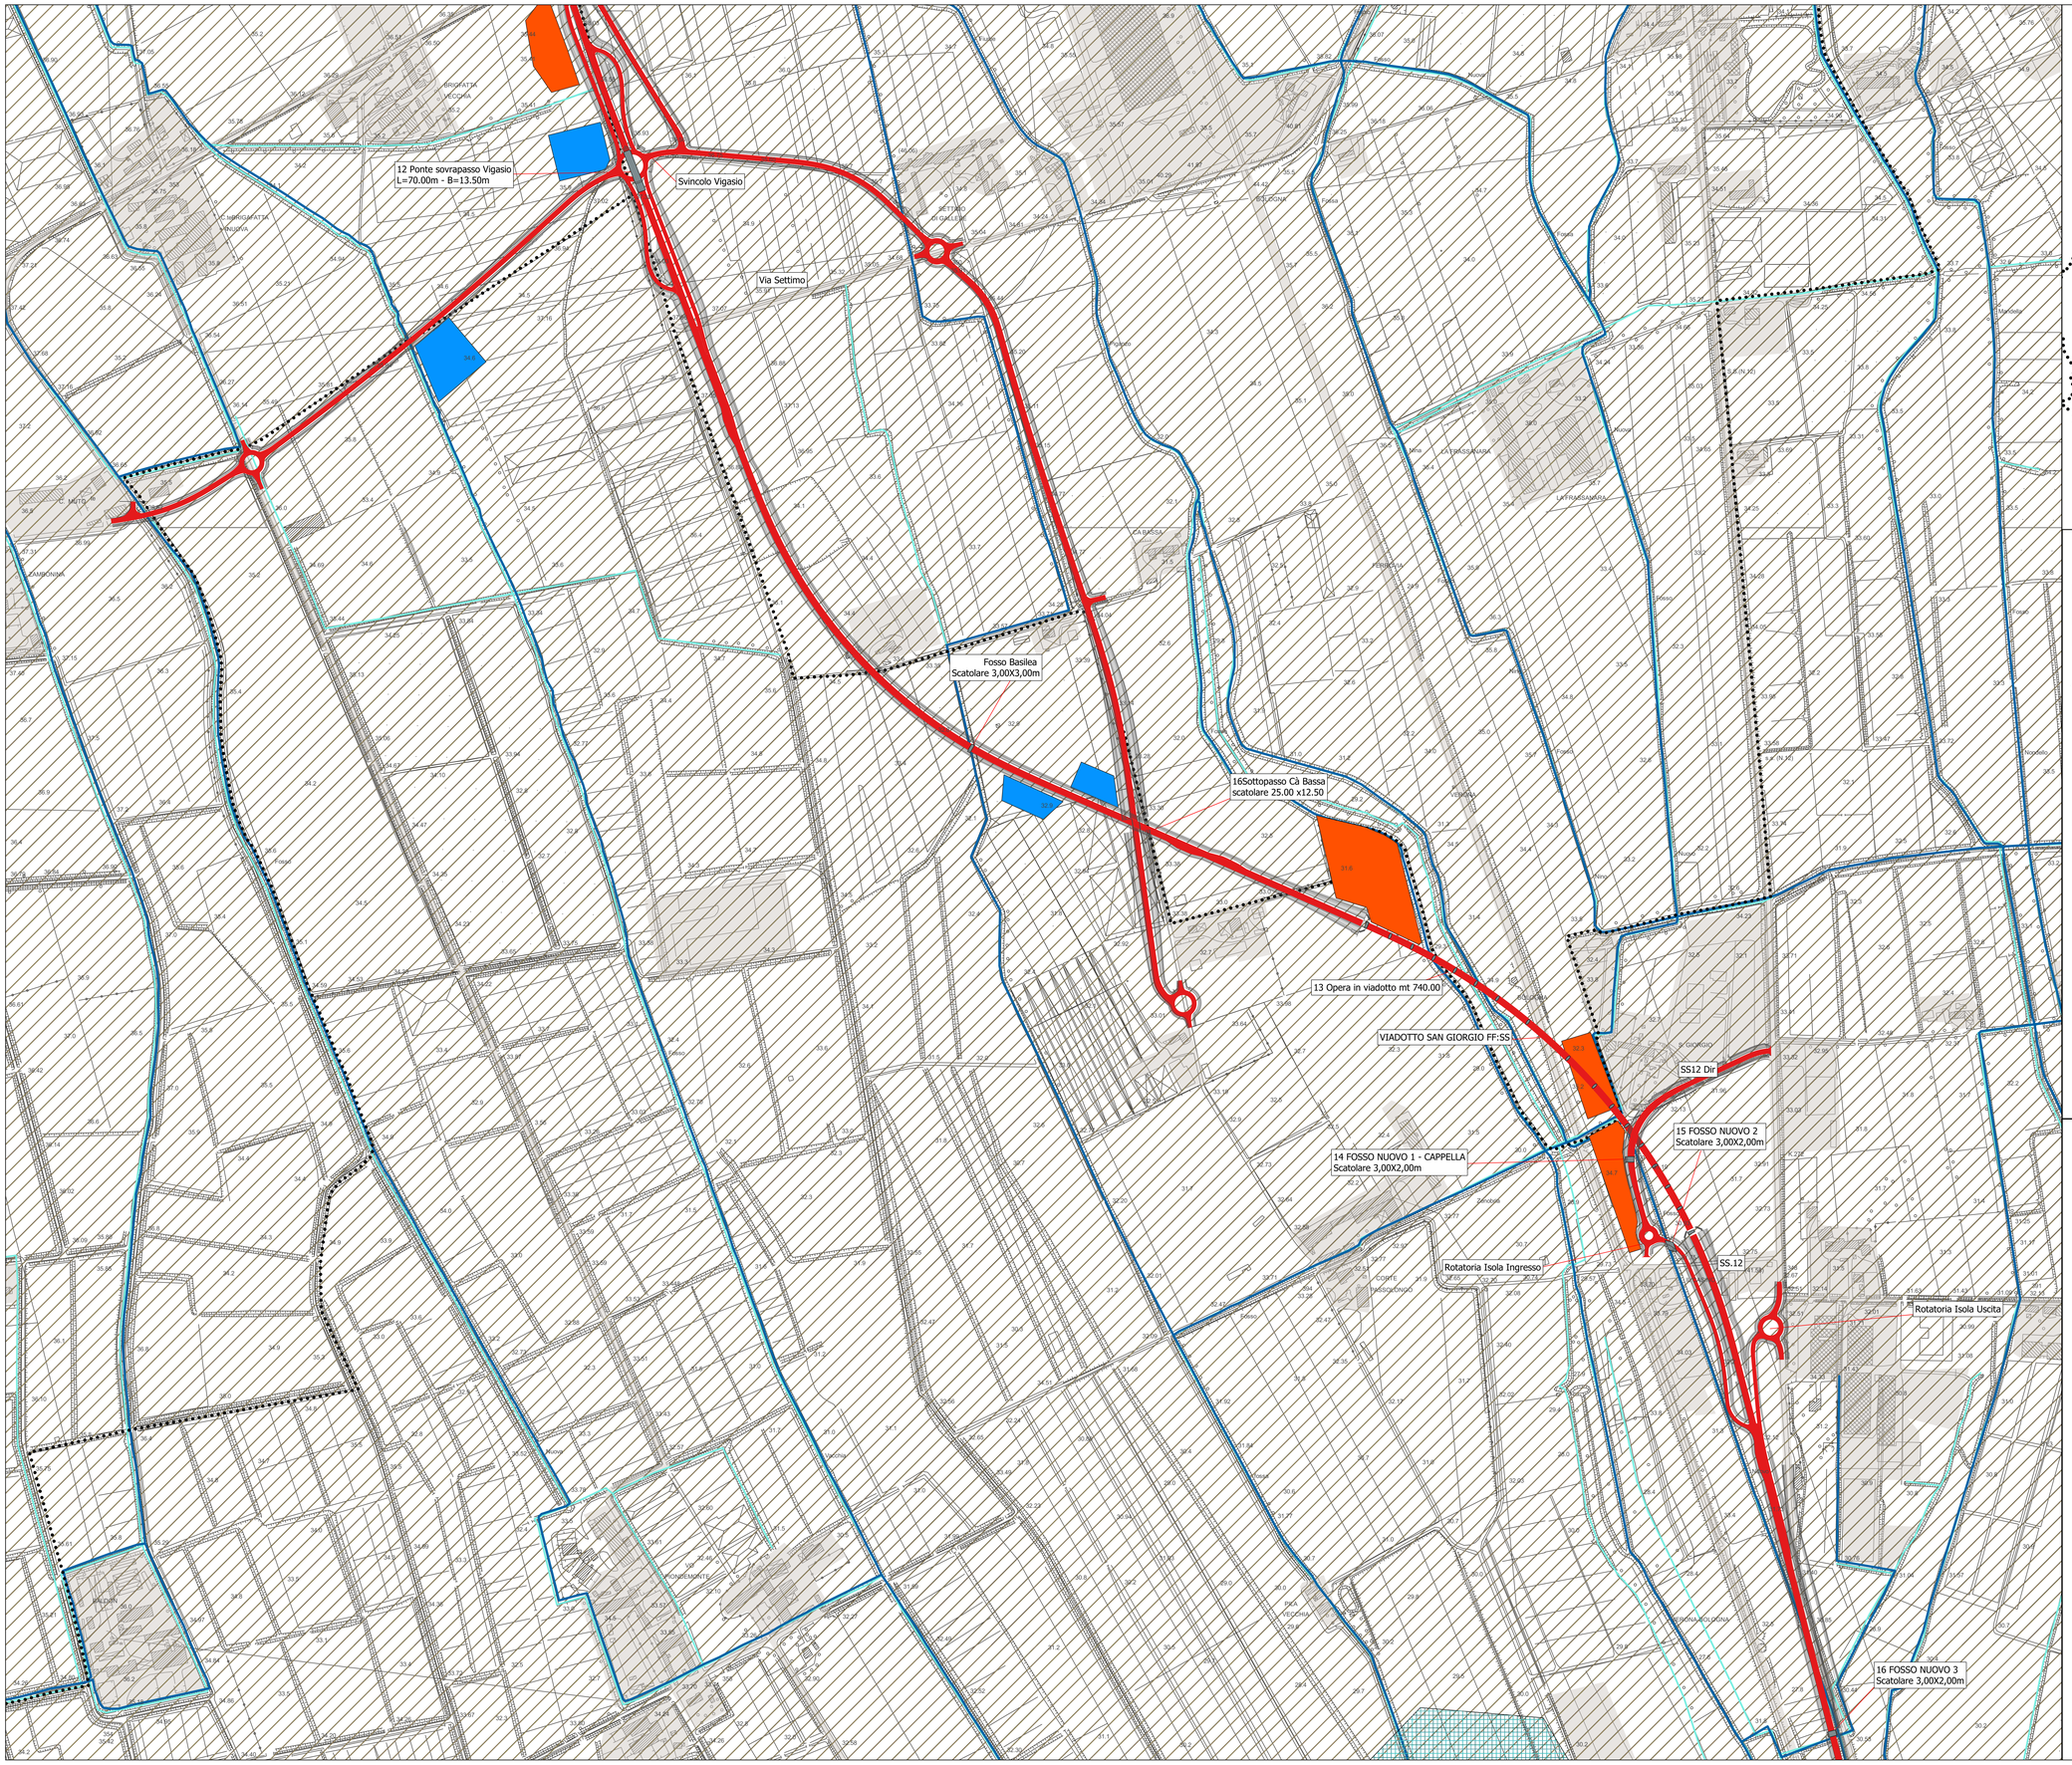

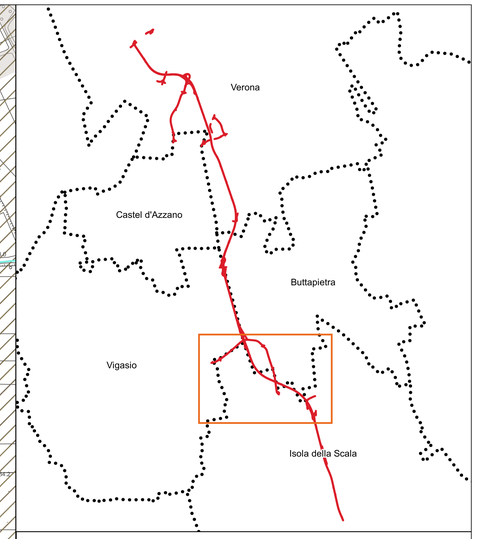

Legenda

Opere di progetto

- S.S. N°12 "DELL'ABETONE E DEL BRENNERO" (Variante tra Verona Sud - Castel D'Azzano -Buttapietra - Vigasio - Isola Della Scala)
- Aree di cantiere
- Bacini laminazione ed infiltrazione

Limite comunale

Piano Territoriale Regionale di Coordinamento
approvato deliberazione di Consiglio Regionale n.62 del 30 giugno 2020
(BUR n. 107 del 17 luglio 2020)

Stralcio Tavola 1c - Uso del suolo - Idrogeologia e rischio sismico

Sistema idrogeologico

- Superficie allagata nelle alluvioni degli ultimi 60 anni
- Idrografia
- Rete consortile utilizzata a fini irrigui
- Superficie irrigua

Elemento territoriale di riferimento

- Tessuto urbanizzato

Fonte: Estratto dei tematismi inerenti alla "idrogeologia" - Stralcio Tavola 1c - Uso del suolo - Idrogeologia e rischio sismico - Piano Territoriale Regionale di Coordinamento (PTRC)
www.regione.veneto.it/web/ptrc/ptrc-2020

Fonte base cartografica: CTR 10.0000

anas
GRUPPO FS ITALIANE

Direzione Progettazione e Realizzazione Lavori

Variante alla SS12 da Buttapietra
alla tangenziale SUD di Verona

PROGETTO DEFINITIVO

COD. VE29

PROGETTAZIONE: MANDATARIA: Sigeco Engineering — MANDANTI: No.Do. e Servizi s.r.l. Società di Ingegneria; IDRO.STRADE s.r.l.; Barci Engineering; ARCHITETTURA INTEGRATA

RAGGRUPPAMENTO

PROGETTISTI

IL RESPONSABILE DELL'INTEGRAZIONE DELLE PRESTAZIONI SPECIALISTICHE:
Ing. Antonino Alvaro – SIGECO ENGINEERING srl
Ordine Ingegneri Provincia di Cosenza n. A282

IL COORDINATORE PER LA SICUREZZA IN FASE DI PROGETTAZIONE:
Arch. Giuseppe Luciano – SIGECO ENGINEERING srl
Ordine Architetti Provincia di Reggio Calabria n. A2316

I GEOLOGI:
Dott. Geol. Domenico Carrà– SIGECO Eng. srl Ordine Geologi della Calabria n. 841
Dott. Geol. Francesco Molinaro – SIGECO Eng. srl Ordine Geologi della Calabria n. 1063

VISTO IL RESPONSABILE DEL PROCEDIMENTO:
Ing. Antonio Marsella

IL PROGETTISTA:
Arch. Giuseppe Luciano – SIGECO Eng. srl Ordine Architetti di Reggio Cal. n. A2316
Ing. Francesco Tucci – IDROSTRADE srl Ordine Ingegneri Cosenza n. A922
Ing. Carmine Guido – NO.DO. e Serv. srl Ordine Ingegneri Cosenza n. A1,579
Ing. Sandro D'Agostini – Ordine Ingegneri Bellluno n. 1457
Ing. Antonio Barci – BARCI Eng. srl Ordine Ingegneri Cosenza n. A1003

GRUPPO DI PROGETTAZIONE:
Ing. Giovanni Costa – Steel Project Engineering – Ordine Ingegneri Livorno n. A1632
Arch. Alessandro Alvaro – SIGECO Eng. srl Ordine Architetti Cosenza n. A1940
Ing. Gaetano Zupo – SIGECO Eng. srl Ordine Ingegneri Cosenza n. A1385
Geom. Giuseppe Crispino – SIGECO Eng. srl Collegio Geometri Potenza n. 2296
Ing. Paolo Tucci – IDROSTRADE srl Ordine Ingegneri Cosenza n. A1488
Ing. Mario Perri – IDROSTRADE srl Ordine Ingegneri Cosenza n. A1794
Arch. Simona Tucci – IDROSTRADE srl Ordine Ingegneri Cosenza n. A1637
Ing. Roberto Scrivano – NO.DO. e Serv. srl Ordine Ingegneri Cosenza n. A2981
Ing. Emiliano Domestico– NO.DO. e Serv. srl Ordine Ingegneri Cosenza n. A2901
Geol. Carolina Simone – NO.DO. e Serv. srl Ordine Geologi della Calabria n. 730
Ing. Giorgio Barci – BARCI Eng. srl Ordine Ingegneri Prov. di Cosenza n. A1613
Dott.ssa Laura Casadei – Aura s.r.l. –resp. sc. Operatori abilitati Archeologia Prev. n. 5246

PROTOCOLLO: DATA:

RELAZIONE PAESAGGISTICA

"Stralcio PTRC - Uso del suolo - Idrogeologia e rischio sismico
Tav. 4 / 5

CODICE PROGETTO	NOME FILE	REV.	SCALA:
CG VE0029 D 2001	T00IA00AMBCT16_A.pdf	A	1:5.000
	CODICE ELAB. T00IA00AMBCT16		

REV.	DESCRIZIONE	DATA	SOCIETA'	REDATTO	VERIFICATO	APPROVATO
D						
C						
B						
A	EMMISSIONE	Dic. 2021	Sigeco Engineering	G. Bruno	Arch. G. Luciano	A. Alvaro