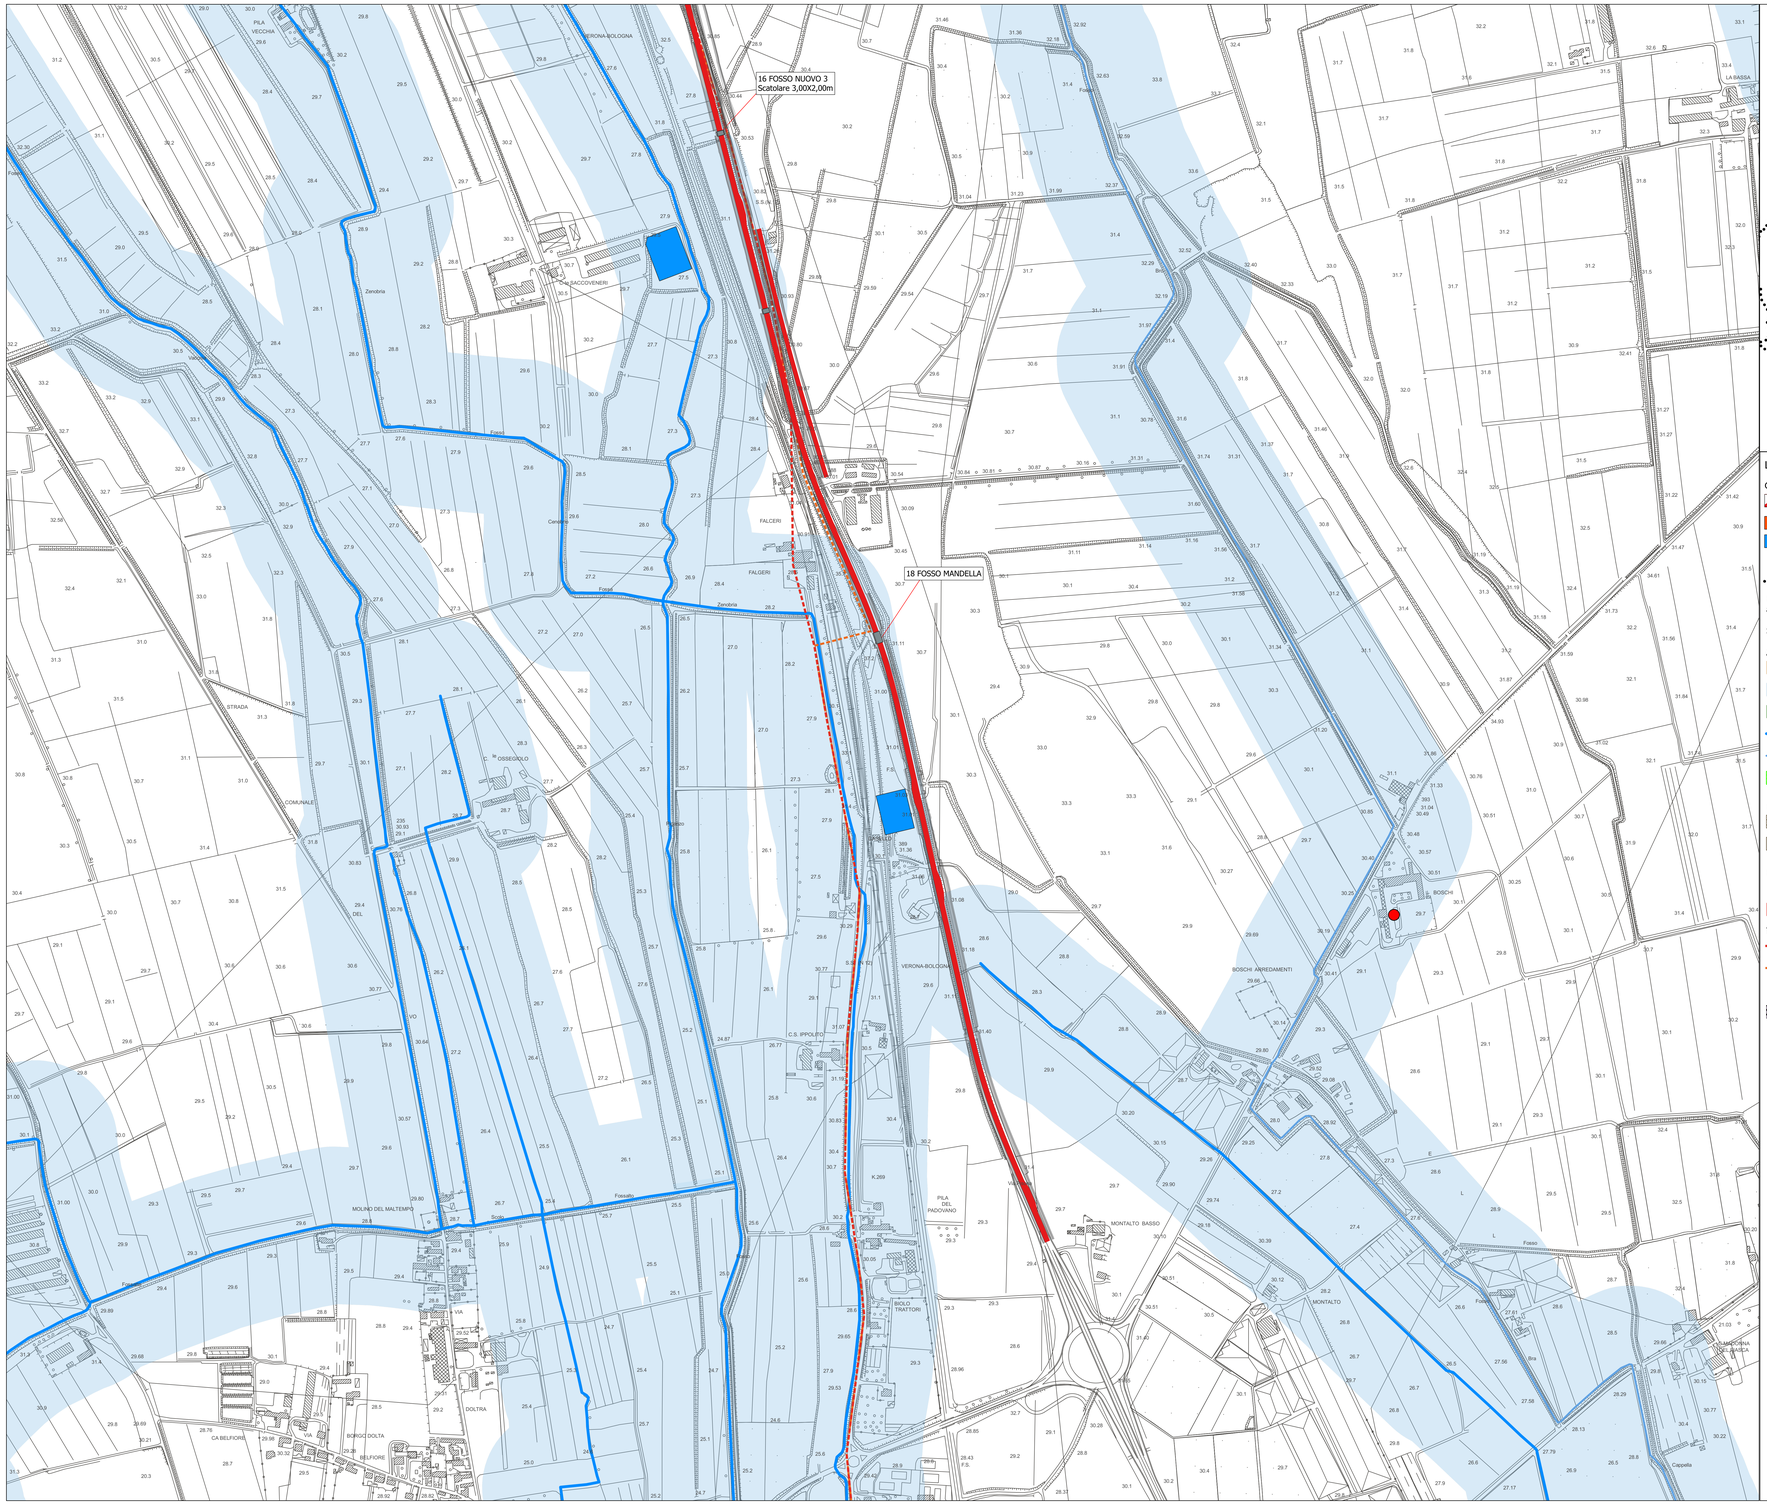

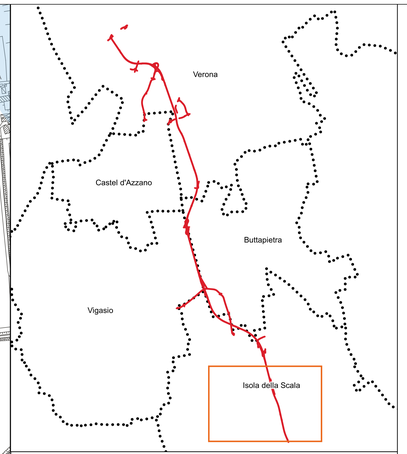

Legenda

Opere di progetto
- S.S. N°12 "DELL'ABETONE E DEL BRENNERO" (Variante tra Verona Sud - Castel D'Azzano -Buttapietra - Vigasio - Isola Della Scala)
- Aree di cantiere
- Bacini laminazione ed infiltrazione

- Limite comunale

Piano Territoriale di Coordinamento Provinciale di Verona approvato con deliberazione di Giunta Regionale n. 236 del 3 marzo 2015

Stralcio Tavola 1b - Carta dei vincoli e della pianificazione territoriale

Aree soggette a tutela
- Aree di notevole interesse pubblico (D.Lgs. 42/04 art. 136 - ex L.1497/39) (N.T.a.: Art 5-6-7)
- Vincolo dei corsi d'acqua (N.T.A.: Art. 5-6-7)
- Territorio coperto da foreste e boschi (N.T.A.: Art. 5-6-7)
- Fiume, torrente e corso d'acqua vincolato (N.T.A.: Art. 5-6-7)
- Fiume, torrente e corso d'acqua parzialmente vincolato (N.T.A.: Art. 5-6-7)
- Aree protetta di interesse locale (N.T.A.: Art. 5-6-7)

Rete natura 2000
- Sito di importanza comuntario (SIC) (N.T.A.: Art. 5-6-7)
- Zona di protezione speciale (ZPS) (N.T.A.: Art. 5-6-7)

Pianificazione di livello superiore
- Centro storico minore (N.T.A.: Art. 8-9-10)
- Centro storico maggiore (N.T.A.: Art. 8-9-10)

Tracciati storici testimoniali
- Strada romana (N.T.A.: Art. 8-9-10)
- Strada statale Lombardo-Veneto (N.T.A.: Art. 8-9-10)

- Aree pericolosità idraulica (PAI) (N.T.A.: Art. 5-6-7)
- Zona militare (N.T.A.: Art. 5-6-7)

Fonte: Estratto dei tematismi inerenti i "vincoli" - Stralcio Tavola 1b - Carta dei vincoli e della pianificazione territoriale - Piano Territoriale di Coordinamento Provinciale (PTCP)

Fonte base cartografica: CTR 10.000

anas
GRUPPO FS ITALIANE

Direzione Progettazione e Realizzazione Lavori

Variante alla SS12 da Buttapietra
alla tangenziale SUD di Verona

PROGETTO DEFINITIVO

COD. VE29

PROGETTAZIONE: MANDATARIA: Sigeco Engineering
MANDANTI: No.Do. e Servizi s.r.l. Società di Ingegneria; IDRO.STRADE s.r.l.; Barci Engineering; STUDIO LUCIANI INGEGNERI
RAGGRUPPAMENTO
PROGETTISTI:

IL RESPONSABILE DELL'INTEGRAZIONE DELLE PRESTAZIONI SPECIALISTICHE:
Ing. Antonino Alvaro – SIGECO ENGINEERING srl
Ordine Ingegneri Provincia di Cosenza n. A352

IL COORDINATORE PER LA SICUREZZA IN FASE DI PROGETTAZIONE:
Arch. Giuseppe Luciano – SIGECO ENGINEERING srl
Ordine Architetti Provincia di Reggio Calabria n. A2316

I GEOLOGI:
Dott. Geol. Domenico Conti– SIGEO Eng. srl Ordine Geologi della Calabria n. 841
Dott. Geol. Francesco Multaro – SIGEO Eng. srl Ordine Geologi della Calabria n. 1081

VISTO IL RESPONSABILE DEL PROCEDIMENTO:
Ing. Antonio Marasello

IL PROGETTISTA:
Arch. Giuseppe Luciano –SIGEO Eng. srl Ordine Architetti di Reggio Cal. n. A2316
Ing. Francesco Tucci – ERGOTRAE srl Ordine Ingegneri Cosenza n. A922
Ing. Carmine Gallo – NOJO s. Serv. srl Ordine Ingegneri Cosenza n. A1379
Ing. Sandro D'Agostini – Ordine Ingegneri Belluno n. A457
Ing. Antonio Barci – BARCI Eng. srl Ordine Ingegneri Cosenza n. A1001

GRUPPO DI PROGETTAZIONE:
Ing. Giovanni Costa – Zeus Project Engineering – Ordine Ingegneri Livorno n. A1632
Arch. Alessandro Alvaro – SIGEO Eng. srl Ordine Architetti Cosenza n. A1481
Ing. Gaetano Zupo – SIGEO Eng. srl Ordine Ingegneri Cosenza n. A1385
Geom. Giuseppe Crispino – SIGEO Eng. srl Collegio Geometri Potenza n. 2296
Ing. Paolo Tucci – ERGOTRAE srl Ordine Ingegneri Cosenza n. A948
Ing. Mario Pierri – ERGOTRAE srl Ordine Ingegneri Cosenza n. A1294
Arch. Simona Tucci – ERGOTRAE srl Ordine Ingegneri Cosenza n. A1537
Ing. Roberto Soriano – NOJO s. Serv. srl Ordine Ingegneri Cosenza n. A2041
Ing. Emiliano Domestico– NOJO s. Serv. srl Ordine Ingegneri Cosenza n. A3301
Geol. Carolina Simone – NOJO s. Serv. srl Ordine Geologi della Calabria n. 726
Ing. Giorgio Barci – BARCI Eng. srl Ordine Ingegneri Pav. di Cosenza n. A3873
Dott.ssa Laura Cascalai – Rete s.r.l. –sez. ar. Operatori abilitati Archeologia Pos. n. 3246

PROTOCOLLO: DATA:

RELAZIONE PAESAGGISTICA

"Stralcio PTCP - Carta dei Vincoli e della Pianificazione Territoriale"
Tav. 5 / 5

CODICE PROGETTO	NOME FILE	REV.	SCALA:
CS VE0029 D 2001	T00IA00AMBCT32_A.pdf	A	1:5.000

CODICE ELAB.: T00 I A0 0 AMB CT 32

REV.	DESCRIZIONE	DATA	SOCIETA'	REDATTO	VERIFICATO	APPROVATO
D						
C						
B						
A	EMMISSIONE	Dic. 2021	Sigeco Engineering	G. Bruno	Arch. G. Luciano	A. Alvaro