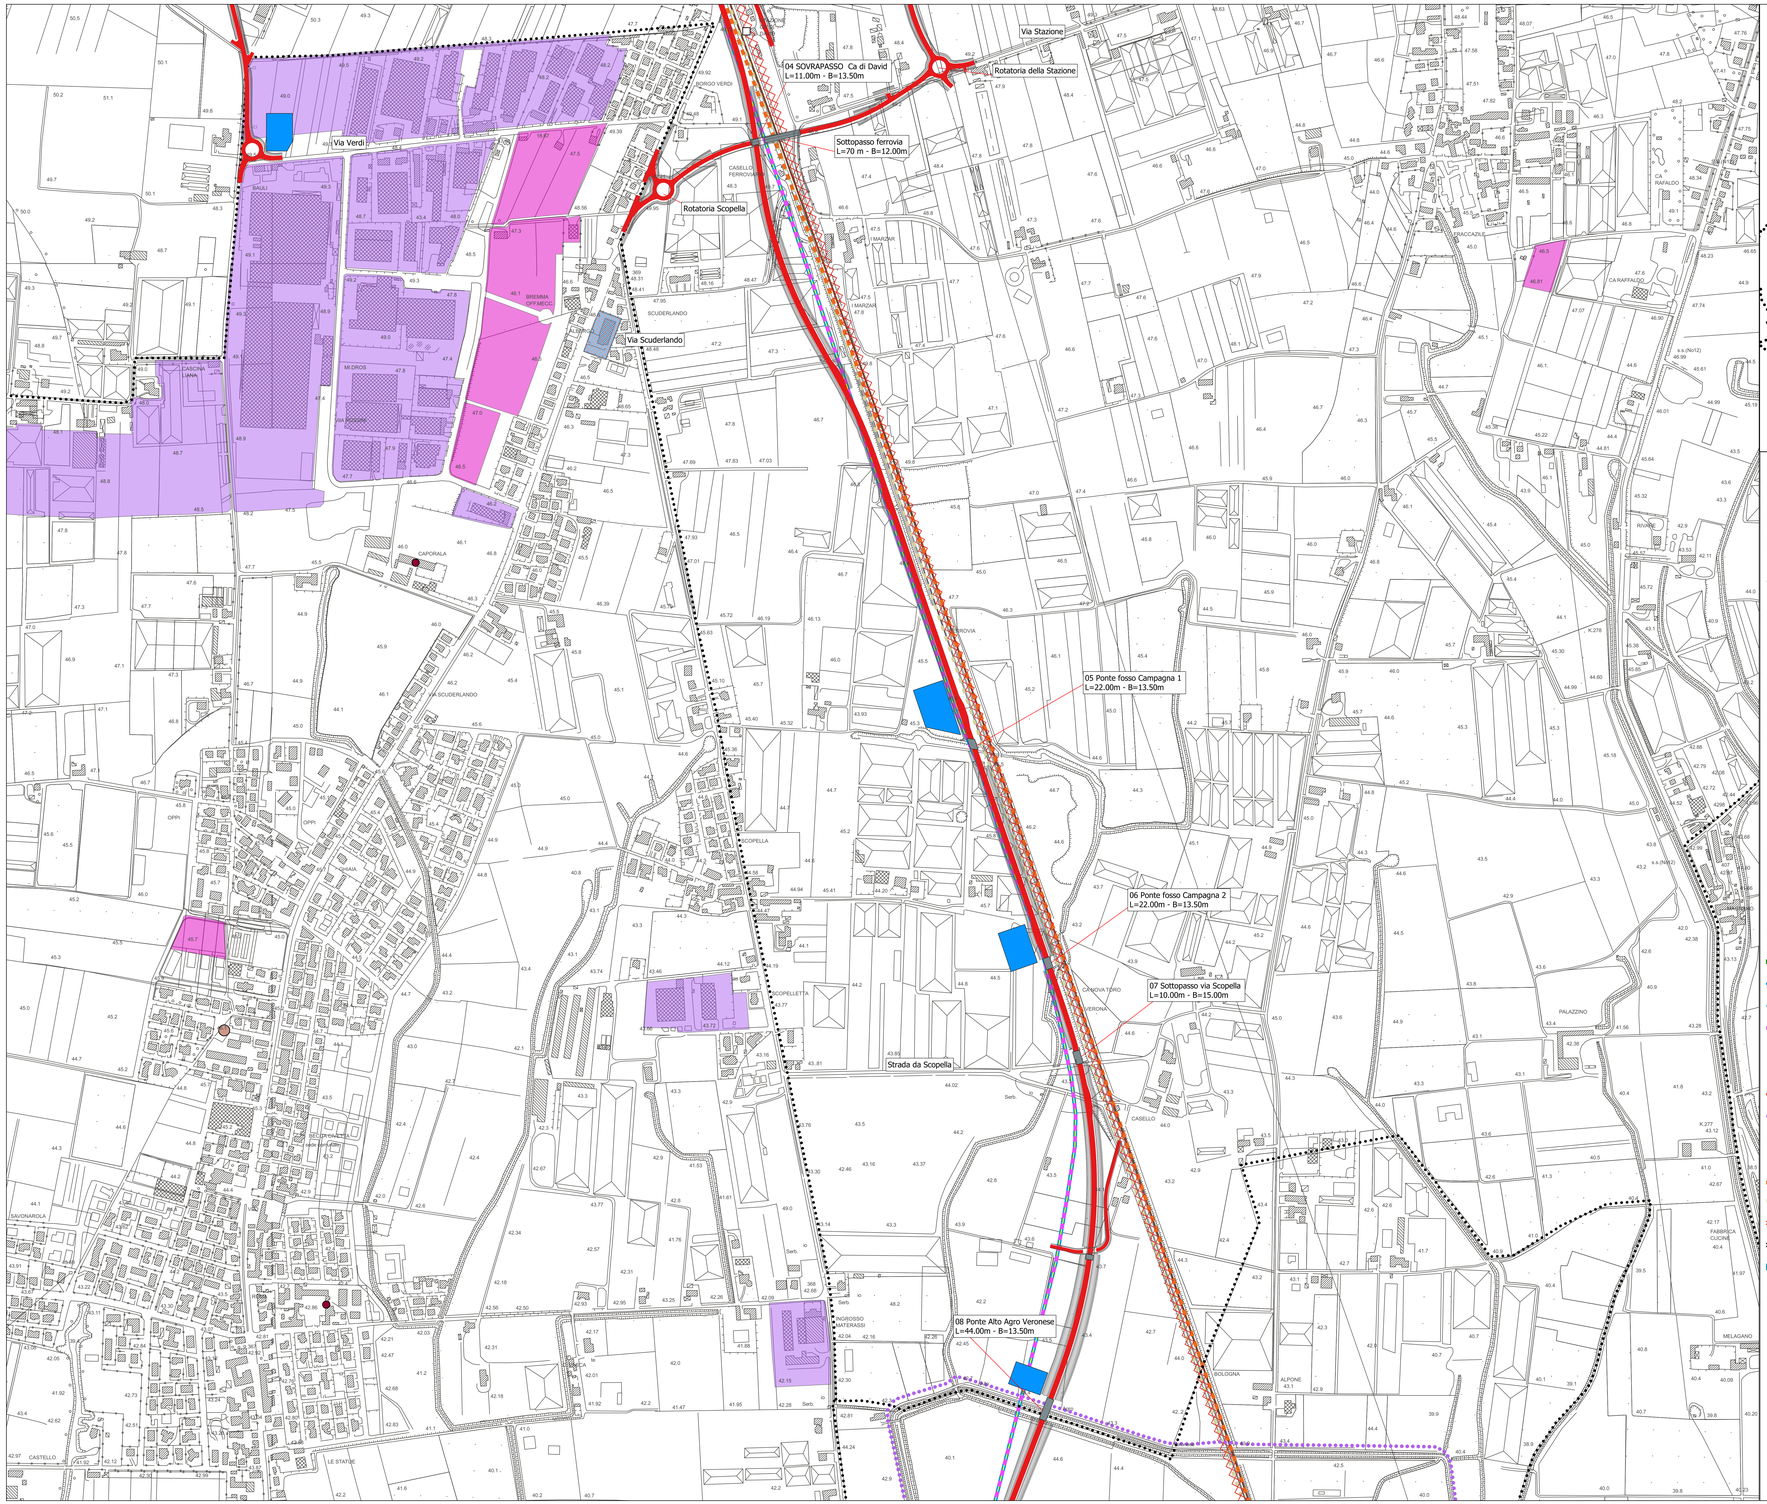

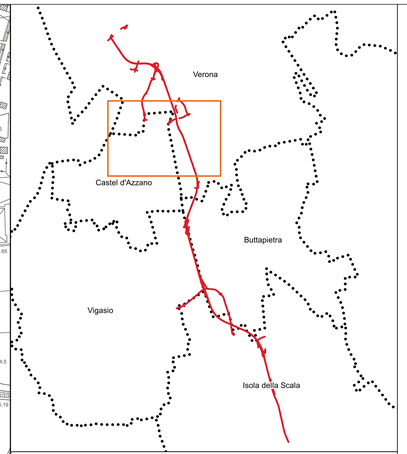

- Ospedale
- Edificio scolastico (N.T.A.: Art. 71-72-74)
- Impianto Sportivo (N.T.A.: Art. 87-88-89)
- Termovalorizzatore

Legenda

Opere di progetto
- S.S. N°12 "DELL'ABETONE E DEL BRENNERO" (Variante tra Verona Sud - Castel D'Azzano -Buttapietra - Vigasio - Isola Della Scala)
- Aree di cantiere
- Bacini laminazione ed infiltrazione

Limite comunale approvato con deliberazione di Giunta Regionale n. 236 del 3 marzo 2015

Stralcio Tavola 4b - Sistema Insediativo-Infrastrutturale

Sistema residenziale
- Centro storico (N.T.A.: Art. 8-9-10)

Sistema produttivo
- Area produttiva esistente (N.T.A.: Art. 55-56-60)
- Area produttiva di espansione (N.T.A.: Art. 55-56-60)
- Area produttiva di interesse provinciale (N.T.A.: Art. 55-56-57)
- Ambito produttivo di interesse provinciale consolidato (N.T.A.: Art. 55-56-57-58)
- Ambito produttivo di interesse provinciale consolidato con potenzialità di sviluppo strategico (N.T.A.: Art. 55-56-57-59)
- ZAI storica (N.T.A.: Art. 55-56-61)
- Polo di nuovo sviluppo (N.T.A.: Art. 55-56-62)
- Zona turistica esistente (N.T.A.: Art. 69-70)
- Zona turistica di progetto (N.T.A.: Art. 69-70)
- Grandi struttura di vendita (N.T.A.: Art. 65-66-67)

Sistema infrastrutturale

Classificazione della rete di livello provinciale
- Rete autostradale (N.T.A.: Art. 75-76-77)
- Rete viaria principale (N.T.A.: Art. 75-76-77-78)
- Rete viaria integrativa (N.T.A.: Art. 75-76-77)
- Viabilità di progetto (N.T.A.: Art. 75-76-77)
- Casello autostradale esistente (N.T.A.: Art. 75-76-79)
- Casello autostradale di progetto (N.T.A.: Art. 75-76-79)
- Itinerario ciclabile principale esistente (N.T.A.: Art. 75-76-83)
- Itinerario ciclabile principale di progetto (N.T.A.: Art. 75-76-83)
- Linea ferroviaria esistente (N.T.A.: Art. 84-85-86)
- Stazione ferroviaria esistente (N.T.A.: Art. 84-85-86)
- Linea Alta Capacita
- Linea SFMR di progetto (N.T.A.: Art. 84-85-86)
- Linea metropolitana di superficie di progetto (N.T.A.: Art. 84-85-86)
- Linea filoviaria di progetto (N.T.A.: Art. 84-85-86)
- Canali navigabili (N.T.A.: Art. 84-85-86)

Altri elementi
- Aeroporto internazionale
- Aeroporto turistico
- Aviosuperficie (N.T.A.: Art. 87-88-89)
- Superficie aeroportuale
- Terminal
- Parcheggio scambiatore esistente (N.T.A.: Art. 84-85-86)
- Parcheggio scambiatore di progetto (N.T.A.: Art. 84-85-86)
- Centro fieristico
- Parco Tematico (N.T.A.: Art. 87-88-89)

Fonte: Estratto dei tematismi inerenti al "sistema insediativo infrastrutturale" - Stralcio Tavola 4b - Sistema Insediativo-Infrastrutturale - Piano Territoriale di Coordinamento Provinciale (PTCP)

Fonte base cartografica: CTR 10.000

anas GRUPPO FS ITALIANE

Direzione Progettazione e Realizzazione Lavori

Variante alla SS12 da Buttapietra alla tangenziale SUD di Verona

PROGETTO DEFINITIVO

COD. VE29

PROGETTAZIONE: MANDATARIA: Sigeco Ingegneria
MANDANTI: No.Do. e Servizi s.r.l. Società di Ingegneria; IDRO STRADE s.r.l.; Barci Engineering; UNIVERSIGNORI INSIGNARI
RAGGRUPPAMENTO
PROGETTISTI:

IL RESPONSABILE DELL'INTEGRAZIONE DELLE PRESTAZIONI SPECIALISTICHE:
Ing. Antonino Alvaro – SIGECO ENGINEERING srl
Ordine Ingegneri Provincia di Cosenza n. A2152

IL COORDINATORE PER LA SICUREZZA IN FASE DI PROGETTAZIONE:
Arch. Giuseppe Luciano – SIGECO ENGINEERING srl
Ordine Architetti Provincia di Reggio Calabria n. A2316

I GEOLOGI:
Dott. Geol. Domenico Conti– SIGEO Eng. srl Ordine Geologi della Calabria n. 041
Dott. Geol. Francesco Molinaro – SIGEO Eng. srl Ordine Geologi della Calabria n. 1063

VISTO IL RESPONSABILE DEL PROCEDIMENTO:
Ing. Antonio Marasco

IL PROGETTISTA:
Arch. Giuseppe Luciano –SIGECO Eng. srl Ordine Architetti di Reggio Cal. n. A2316
Ing. Francesco Tucci – EMOTRONIC srl Ordine Ingegneri Cosenza n. A922
Ing. Carmine Gallo – NO.DO. e Serv. srl Ordine Ingegneri Cosenza n. A1579
Ing. Sandro D'Agostino – Ordine Ingegneri Belluno n. A457
Ing. Antonio Barci – BARCI Eng. srl Ordine Ingegneri Cosenza n. A1032

GRUPPO DI PROGETTAZIONE:
Ing. Giovanni Costa – Steel Project Engineering – Ordine Ingegneri Livorno n. A1632
Arch. Alessandro Alvaro – SIGECO Eng. srl Ordine Architetti Cosenza n. A1480
Ing. Gaetano Zupo – SIGEO Eng. srl Ordine Ingegneri Cosenza n. A1395
Geom. Giuseppe Crispino – SIGEO Eng. srl Collegio Geometri Potenza n. 2296
Ing. Paolo Tucci – EMOTRONIC srl Ordine Ingegneri Cosenza n. A1448
Ing. Mario Perri – EMOTRONIC srl Ordine Ingegneri Cosenza n. A1594
Arch. Simone Tucci – EMOTRONIC srl Ordine Ingegneri Cosenza n. A1627
Ing. Roberto Soriano – NO.DO. e Serv. srl Ordine Ingegneri Cosenza n. A2061
Ing. Emiliano Domestico– NO.DO. e Serv. srl Ordine Ingegneri Cosenza n. A2501
Geol. Carolina Simone – NO.DO. e Serv. srl Ordine Geologi della Calabria n. 730
Ing. Giorgio Barci – BARCI Eng. srl Ordine Ingegneri Prov. di Cosenza n. A3872
Dott.ssa Laura Casadei – Hora s.r.l. –ref. dr. Operatori abilitati Archeologia Prev. n. 2246

PROTOCOLLO: DATA:

RELAZIONE PAESAGGISTICA
"Stralcio PTCP - Sistema Insediativo - Infrastrutturale"
Tav. 2 / 5

CODICE PROGETTO	NOME FILE	REV.	SCALA:
CG VE00 29 D 20 01	T00IA00AMBCT44_A.pdf	A	1:5.000
	CODICE ELAB. T00 IA 00 AMB CT 44		

REV.	DESCRIZIONE	DATA	SOCIETA'	REDATTO	VERIFICATO	APPROVATO
D						
C						
B						
A	EMMISSIONE	Dic. 2021	Sigeco Engineering	G. Bruno	Arch. G. Luciano	A. Alvaro