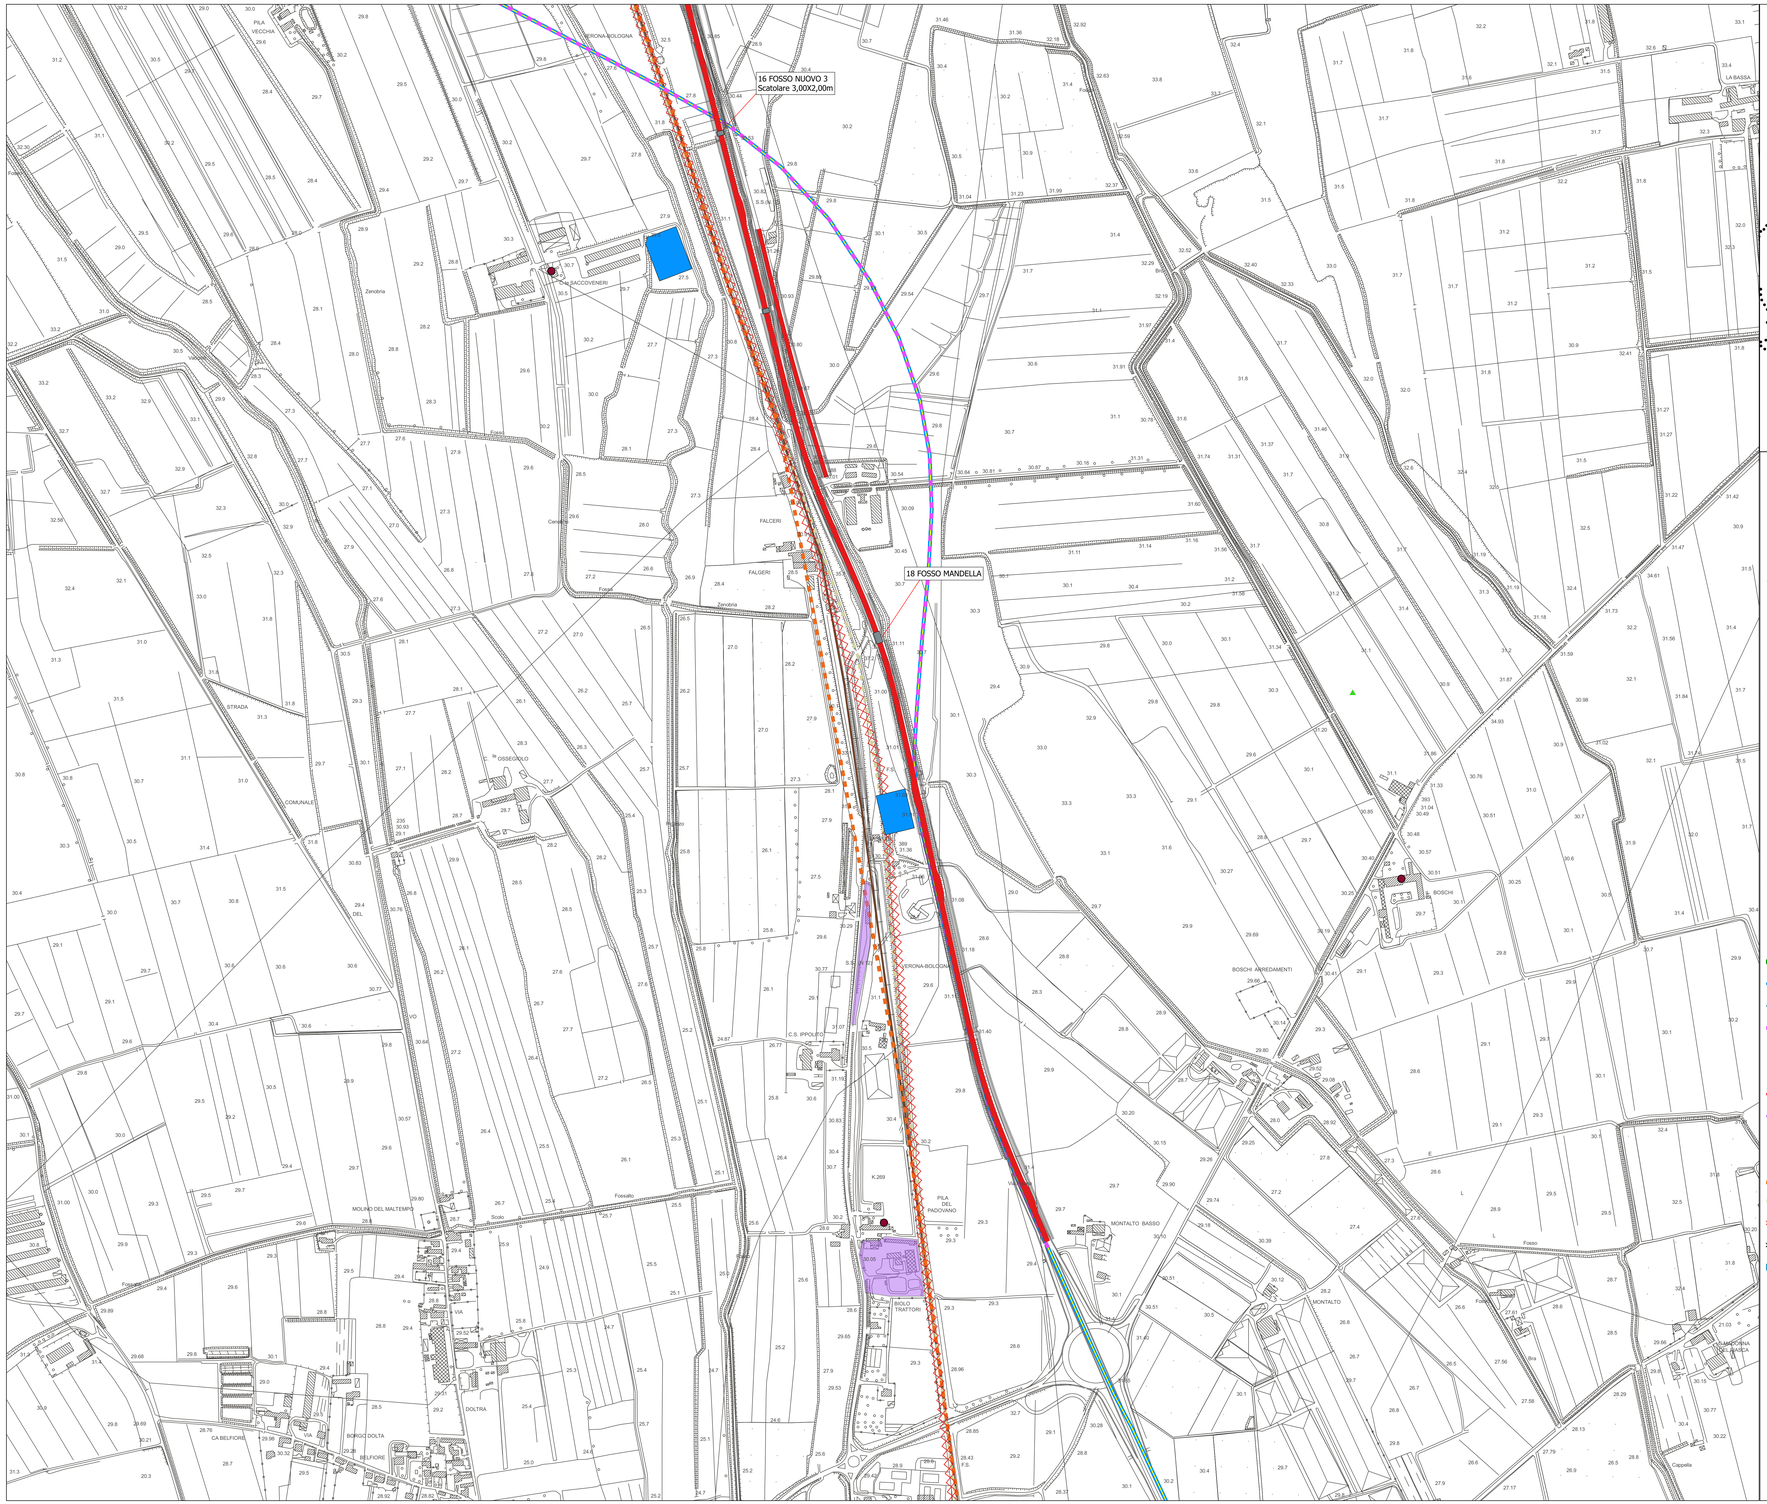

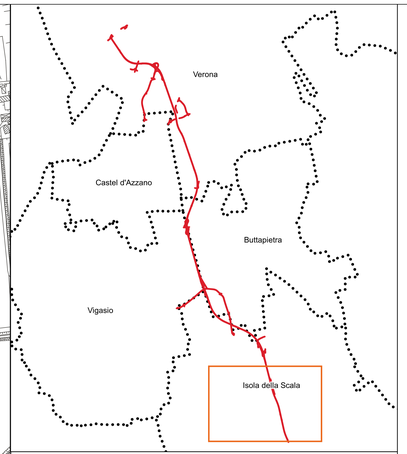

Ospedale

Edificio scolastico
(N.T.A.: Art. 71-72-74)

Impianto Sportivo
(N.T.A.: Art. 87-88-89)

Termovalorizzatore

Legenda

Opere di progetto

S.S. N°12 "DELL'ABETONE E DEL BRENNERO"
(Variante tra Verona Sud - Castel D'Azzano -Buttapietra - Vigasio - Isola Della Scala)

Aree di cantiere

Bacini laminazione ed infiltrazione

Limite comunale
approvato con deliberazione di Giunta Regionale n. 236 del 3 marzo 2015

Stralcio Tavola 4b - Sistema Insediativo-Infrastrutturale

Sistema residenziale

Centro storico
(N.T.A.: Art. 8-9-10)

Sistema produttivo

Area produttiva esistente
(N.T.A.: Art. 55-56-60)

Area produttiva di espansione
(N.T.A.: Art. 55-56-60)

Area produttiva di interesse provinciale
(N.T.A.: Art. 55-56-57)

Ambito produttivo di interesse provinciale consolidato
(N.T.A.: Art. 55-56-57-58)

Ambito produttivo di interesse provinciale consolidato con potenzialità di sviluppo strategico
(N.T.A.: Art. 55-56-57-59)

ZAI storica
(N.T.A.: Art. 55-56-61)

Polo di nuovo sviluppo
(N.T.A.: Art. 55-56-62)

Zona turistica esistente
(N.T.A.: Art. 69-70)

Zona turistica di progetto
(N.T.A.: Art. 69-70)

Grandi struttura di vendita
(N.T.A.: Art. 65-66-67)

Sistema infrastrutturale

Classificazione della rete di livello provinciale

Rete autostradale
(N.T.A.: Art. 75-76-77)

Rete viaria principale
(N.T.A.: Art. 75-76-77-78)

Rete viaria integrativa
(N.T.A.: Art. 75-76-77)

Viabilità di progetto
(N.T.A.: Art. 75-76-77)

Casello autostradale esistente
(N.T.A.: Art. 75-76-79)

Casello autostradale di progetto
(N.T.A.: Art. 75-76-79)

Itinerario ciclabile principale esistente
(N.T.A.: Art. 75-76-83)

Itinerario ciclabile principale di progetto
(N.T.A.: Art. 75-76-83)

Linea ferroviaria esistente
(N.T.A.: Art. 84-85-86)

Stazione ferroviaria esistente
(N.T.A.: Art. 84-85-86)

Linea Alta Capacita

Linea SFMR di progetto
(N.T.A.: Art. 84-85-86)

Linea metropolitana di superficie di progetto
(N.T.A.: Art. 84-85-86)

Linea filoviaria di progetto
(N.T.A.: Art. 84-85-86)

Canali navigabili
(N.T.A.: Art. 84-85-86)

Altri elementi

Aeroporto internazionale

Aeroporto turistico

Aviosuperficie
(N.T.A.: Art. 87-88-89)

Superficie aeroportuale

Terminal

Parcheggio scambiatore esistente
(N.T.A.: Art. 84-85-86)

Parcheggio scambiatore di progetto
(N.T.A.: Art. 84-85-86)

Centro fieristico

Parco Tematico
(N.T.A.: Art. 87-88-89)

Fonte: Estratto dei tematismi inerenti al "sistema insediativo infrastrutturale" - Stralcio Tavola 4b - Sistema Insediativo-Infrastrutturale - Piano Territoriale di Coordinamento Provinciale (PTCP)

Fonte base cartografica: CTR 10.000

anas
GRUPPO FS ITALIANE

Direzione Progettazione e Realizzazione Lavori

Variante alla SS12 da Buttapietra
alla tangenziale SUD di Verona

PROGETTO DEFINITIVO

COD. VE29

PROGETTAZIONE: MANDATARIA: Sigeco Ingegneria
MANDANTI: No.Do. e Servizi s.r.l. Società di Ingegneria; IDRO.STRADE s.r.l.; Barci Engineering; GEOTECHNICAL DESIGN GROUP

RAGGRUPPAMENTO

PROGETTISTI

IL RESPONSABILE DELL'INTEGRAZIONE DELLE PRESTAZIONI SPECIALISTICHE:
Ing. Antonino Alvaro – SIGECO ENGINEERING srl
Ordine Ingegneri Provincia di Cosenza n. A392

IL COORDINATORE PER LA SICUREZZA IN FASE DI PROGETTAZIONE:
Arch. Giuseppe Luciano – SIGECO ENGINEERING srl
Ordine Architetti Provincia di Reggio Calabria n. A2316

I GEOLOGI:
Dott. Geol. Domenico Canti– SIGEO Eng. srl Ordine Geologi della Calabria n. 841
Dott. Geol. Francesco Malvaro – SIGEO Eng. srl Ordine Geologi della Calabria n. 1067

VISTO IL RESPONSABILE DEL PROCEDIMENTO:
Ing. Antonio Marsiello

IL PROGETTISTA:
Arch. Giuseppe Luciano –SIGECO Eng. srl Ordine Architetti di Reggio Cal. n. A2316
Ing. Francesco Tucci – ERGOTRACE srl Ordine Ingegneri Cosenza n. A922
Ing. Carmine Gallo – NO.DO. e Serv. srl Ordine Ingegneri Cosenza n. A1379
Ing. Sandro D'Agostino – Ordine Ingegneri Belluno n. A457
Ing. Antonio Barci – BARCI Eng. srl Ordine Ingegneri Cosenza n. A1031

GRUPPO DI PROGETTAZIONE:
Ing. Giovanni Costa – Steer Project Engineering – Ordine Ingegneri Livorno n. A1632
Arch. Alessandro Alvaro – SIGECO Eng. srl Ordine Architetti Cosenza n. A1481
Ing. Gaetano Zupo – SIGECO Eng. srl Ordine Ingegneri Cosenza n. A1385
Geom. Giuseppe Crispino – SIGECO Eng. srl Collegio Geometri Potenza n. 2286
Ing. Paolo Tucci – ERGOTRACE srl Ordine Ingegneri Cosenza n. A948
Ing. Mario Pierri – ERGOTRACE srl Ordine Ingegneri Cosenza n. A1294
Arch. Simona Tucci – ERGOTRACE srl Ordine Ingegneri Cosenza n. A1637
Ing. Roberto Schiano – NO.DO. e Serv. srl Ordine Ingegneri Cosenza n. A2061
Ing. Emiliano Domestico– NO.DO. e Serv. srl Ordine Ingegneri Cosenza n. A5901
Geol. Carmine Simone – NO.DO. e Serv. srl Ordine Geologi della Calabria n. 730
Ing. Giorgio Barci – BARCI Eng. srl Ordine Ingegneri Pros. di Cosenza n. A3873
Dott.ssa Laura Cassetti – Kore s.r.l –Soc. di Operatori dell'Archeologia Pres. n. 2246

PROTOCOLLO: DATA:

RELAZIONE PAESAGGISTICA

"Stralcio PTCP - Sistema Insediativo - Infrastrutturale"
Tav. 5 / 5

CODICE PROGETTO	NOME FILE	REV.	SCALA:
C9 VE0029 D 20 01	T00IA00AMBCT47_A.pdf CODICE ELAB. T 19 I A 0 3 A M B C T 4 7	A	1:5.000

REV.	DESCRIZIONE	DATA	SOCIETA'	REDATTO	VERIFICATO	APPROVATO
D						
C						
B						
A	EMMISSIONE	Dic. 2021	Sigeco Engineering	G. Bruno	G. Luciano	A. Alvaro