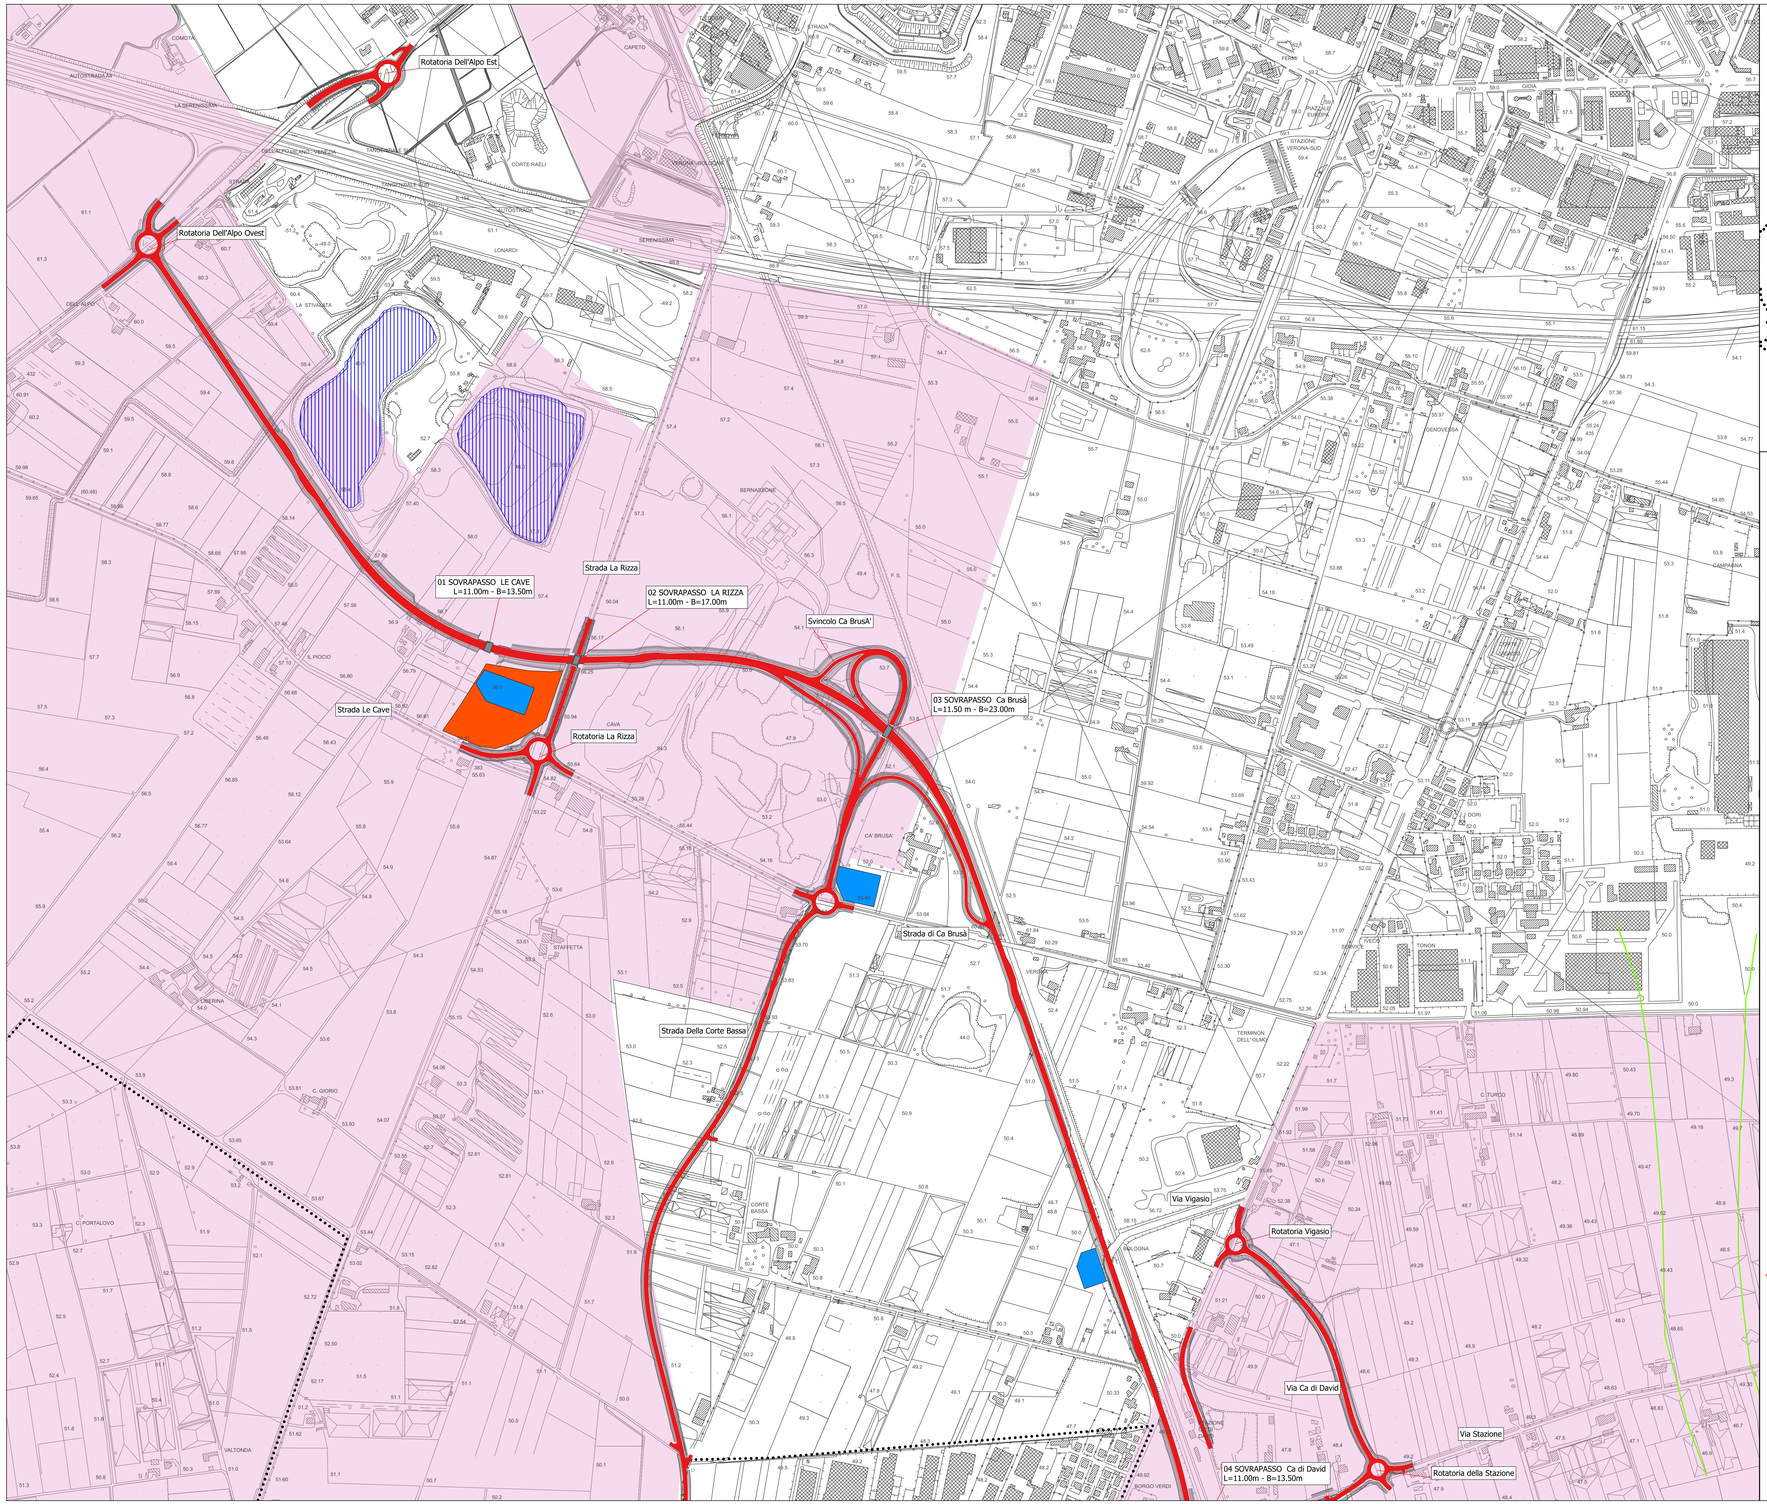

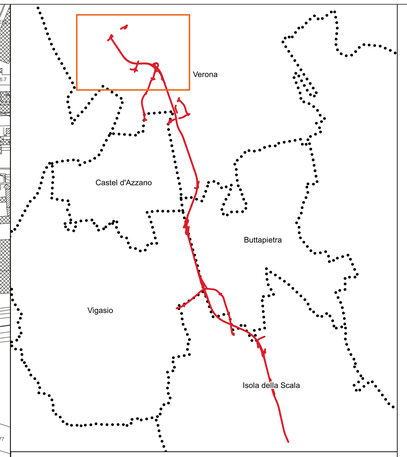

Legenda

Opere di progetto
- S.S. N°12 "DELL'ABETONE E DEL BRENNERO" (Variante tra Verona Sud - Castel D'Azzano -Buttapietra - Vigasio - Isola Della Scala)
- Aree di cantiere
- Bacini laminazione ed infiltrazione

- Limite comunale

Piano Territoriale di Coordinamento Provinciale di Verona
approvato con deliberazione di Giunta Regionale n. 236 del 3 marzo 2015

Stralcio Tavola 5b - Sistema del paesaggio

Tessuti ed ambiti

Naturali ed idrografici
- Risorgiva (N.T.A.: Art. 21-22-36-40-94-95-96)
- Paleoalveo (N.T.A.: Art. 94-95-96)
- Corso acqua vincolato (N.T.A.: Art. 5-6-7-94-95-96)
- Specchio d'acqua (N.T.A.: Art. 94-95-96)
- Ambito boscato (N.T.A.: Art. 5-6-7-94-95-96)

Agrari
- Frutteto (N.T.A.: Art. 94-95-96)
- Risaia (N.T.A.: Art. 94-95-96)

Storici
- Centro storico (N.T.A.: Art. 8-9-10-94-95-96)
- Villa Veneta (N.T.A.: Art. 8-9-10-94-95-96)
- Corte Storica (N.T.A.: Art. 8-9-10-94-95-96)
- Giardino parco storico (N.T.A.: Art. 8-9-10-94-95-96)

Elemnetti storici
- Forte (N.T.A.: Art. 8-9-10-94-95-96)
- Torre (N.T.A.: Art. 8-9-10-94-95-96)
- Residenza fortificata (N.T.A.: Art. 8-9-10-94-95-96)
- Traccia di fortificazione (N.T.A.: Art. 8-9-10-94-95-96)
- Edificio religioso (N.T.A.: Art. 8-9-10-94-95-96)
- Archeogia industriale (N.T.A.: Art. 8-9-10-94-95-96)
- Iconema (N.T.A.: Art. 94-95-96)
- Contesto figurativo (N.T.A.: Art. 8-9-10-94-95-96)
- Landmark (N.T.A.: Art. 94-95-96)
- Sistema ferroviario storico (N.T.A.: Art. 8-9-10-94-95-96)
- Stazione ferroviarua storica (N.T.A.: Art. 8-9-10-94-95-96)
- Strada romana (N.T.A.: Art. 8-9-10-94-95-96)
- Strada lombardoveneta (N.T.A.: Art. 8-9-10-94-95-96)
- Itinerario ciclabile (N.T.A.: Art. 75-76-83-87-88-89-94-95-96)

Fonte: Estratto dei tematismi inerenti il "paesaggio" - Stralcio Tavola 5b - Sistema del paesaggio - Piano Territoriale di Coordinamento Provinciale (PTCP)

Fonte base cartografica: CTR 10.000

Anas GRUPPO FS ITALIANE

Direzione Progettazione e Realizzazione Lavori

Variante alla SS12 da Buttapietra
alla tangenziale SUD di Verona

PROGETTO DEFINITIVO

COD. VE29

PROGETTAZIONE: MANDATARIA: Sigeco Ingegneria
MANDANTI: No.Do. e Servizi s.r.l. Società di Ingegneria; IDRO.STRADE s.r.l.; Barci Engineering; GEOSECURVE INGEGNERI
RAGGRUPPAMENTO
PROGETTISTI:

IL RESPONSABILE DELL'INTEGRAZIONE DELLE PRESTAZIONI SPECIALISTICHE:
Ing. Antonino Alvaro – SIGECO ENGINEERING srl
Ordine Ingegneri Provincia di Cosenza n. A282

IL COORDINATORE PER LA SICUREZZA IN FASE DI PROGETTAZIONE:
Arch. Giuseppe Luciano – SIGECO ENGINEERING srl
Ordine Architetti Provincia di Reggio Calabria n. A2316

I GEOLOGI:
Dott. Geol. Domenico Corrò– SIGEGO Eng. srl Ordine Geologi della Calabria n. 841
Dott. Geol. Francesco Molinaro – SIGEGO Eng. srl Ordine Geologi della Calabria n. 1063

VISTO IL RESPONSABILE DEL PROCEDIMENTO:
Ing. Antonio Morsella

IL PROGETTISTA:
Arch. Giuseppe Luciano –SIGEGO Eng. srl Ordine Architetti di Reggio Cal. n. A2316
Ing. Francesco Tucci – ERGOTRAE srl Ordine Ingegneri Cosenza n. A822
Ing. Carmine Gallo – NO.DO. e Serv. srl Ordine Ingegneri Cosenza n. A1579
Ing. Sandro D'Agostino – Ordine Ingegneri Belluno n. A457
Ing. Antonio Berlci – BARCI Eng. srl Ordine Ingegneri Cosenza n. A1053

GRUPPO DI PROGETTAZIONE:
Ing. Giovanni Costa – Steel Project Engineering – Ordine Ingegneri Livorno n. A1632
Arch. Alessandro Alvaro – SIGEGO Eng. srl Ordine Architetti Cosenza n. A1490
Ing. Gaetano Zupo – SIGEGO Eng. srl Ordine Ingegneri Cosenza n. A1391
Geom. Giuseppe Crispino – SIGEGO Eng. srl Collegio Geometri Potenza n. 2296
Ing. Paolo Tucci – ERGOTRAE srl Ordine Ingegneri Cosenza n. A1498
Ing. Mario Pierri – ERGOTRAE srl Ordine Ingegneri Cosenza n. A1704
Arch. Simona Tucci – ERGOTRAE srl Ordine Ingegneri Cosenza n. A1632
Ing. Roberto Scrivano – NO.DO. e Serv. srl Ordine Ingegneri Cosenza n. A1041
Ing. Emiliano Domestico– NO.DO. e Serv. srl Ordine Ingegneri Cosenza n. A1551
Geol. Carolina Simone – NO.DO. e Serv. srl Ordine Geologi della Calabria n. 170
Ing. Giorgio Berci – BARCI Eng. srl Ordine Ingegneri Pres. di Cosenza n. A5672
Dott.ssa Laura Cassabri – Kore s.r.l. –soc. sc. Operatori abilitati Archeologia Pres. n. 2248

PROTOCOLLO: DATA:

RELAZIONE PAESAGGISTICA
"Stralcio PTCP - Sistema del Paesaggio"
Tav. 1 / 5

CODICE PROGETTO	NOME FILE	REV.	SCALA:
CO VE 00 29 D 22 01	T00IA00AMBCT48_A.pdf CODICE ELAB. T00 IA 00 AMB CT 48	A	1:5.000

REV.	DESCRIZIONE	DATA	SOCIETA'	REDATTO	VERIFICATO	APPROVATO
D						
C						
B						
A	EMMISSIONE	Dic. 2021	Sigeco Engineering	G. Bruno	G. Luciano	A. Alvaro