UBICAZIONE PUNTI DI INDAGINE_SCALA 1:5000

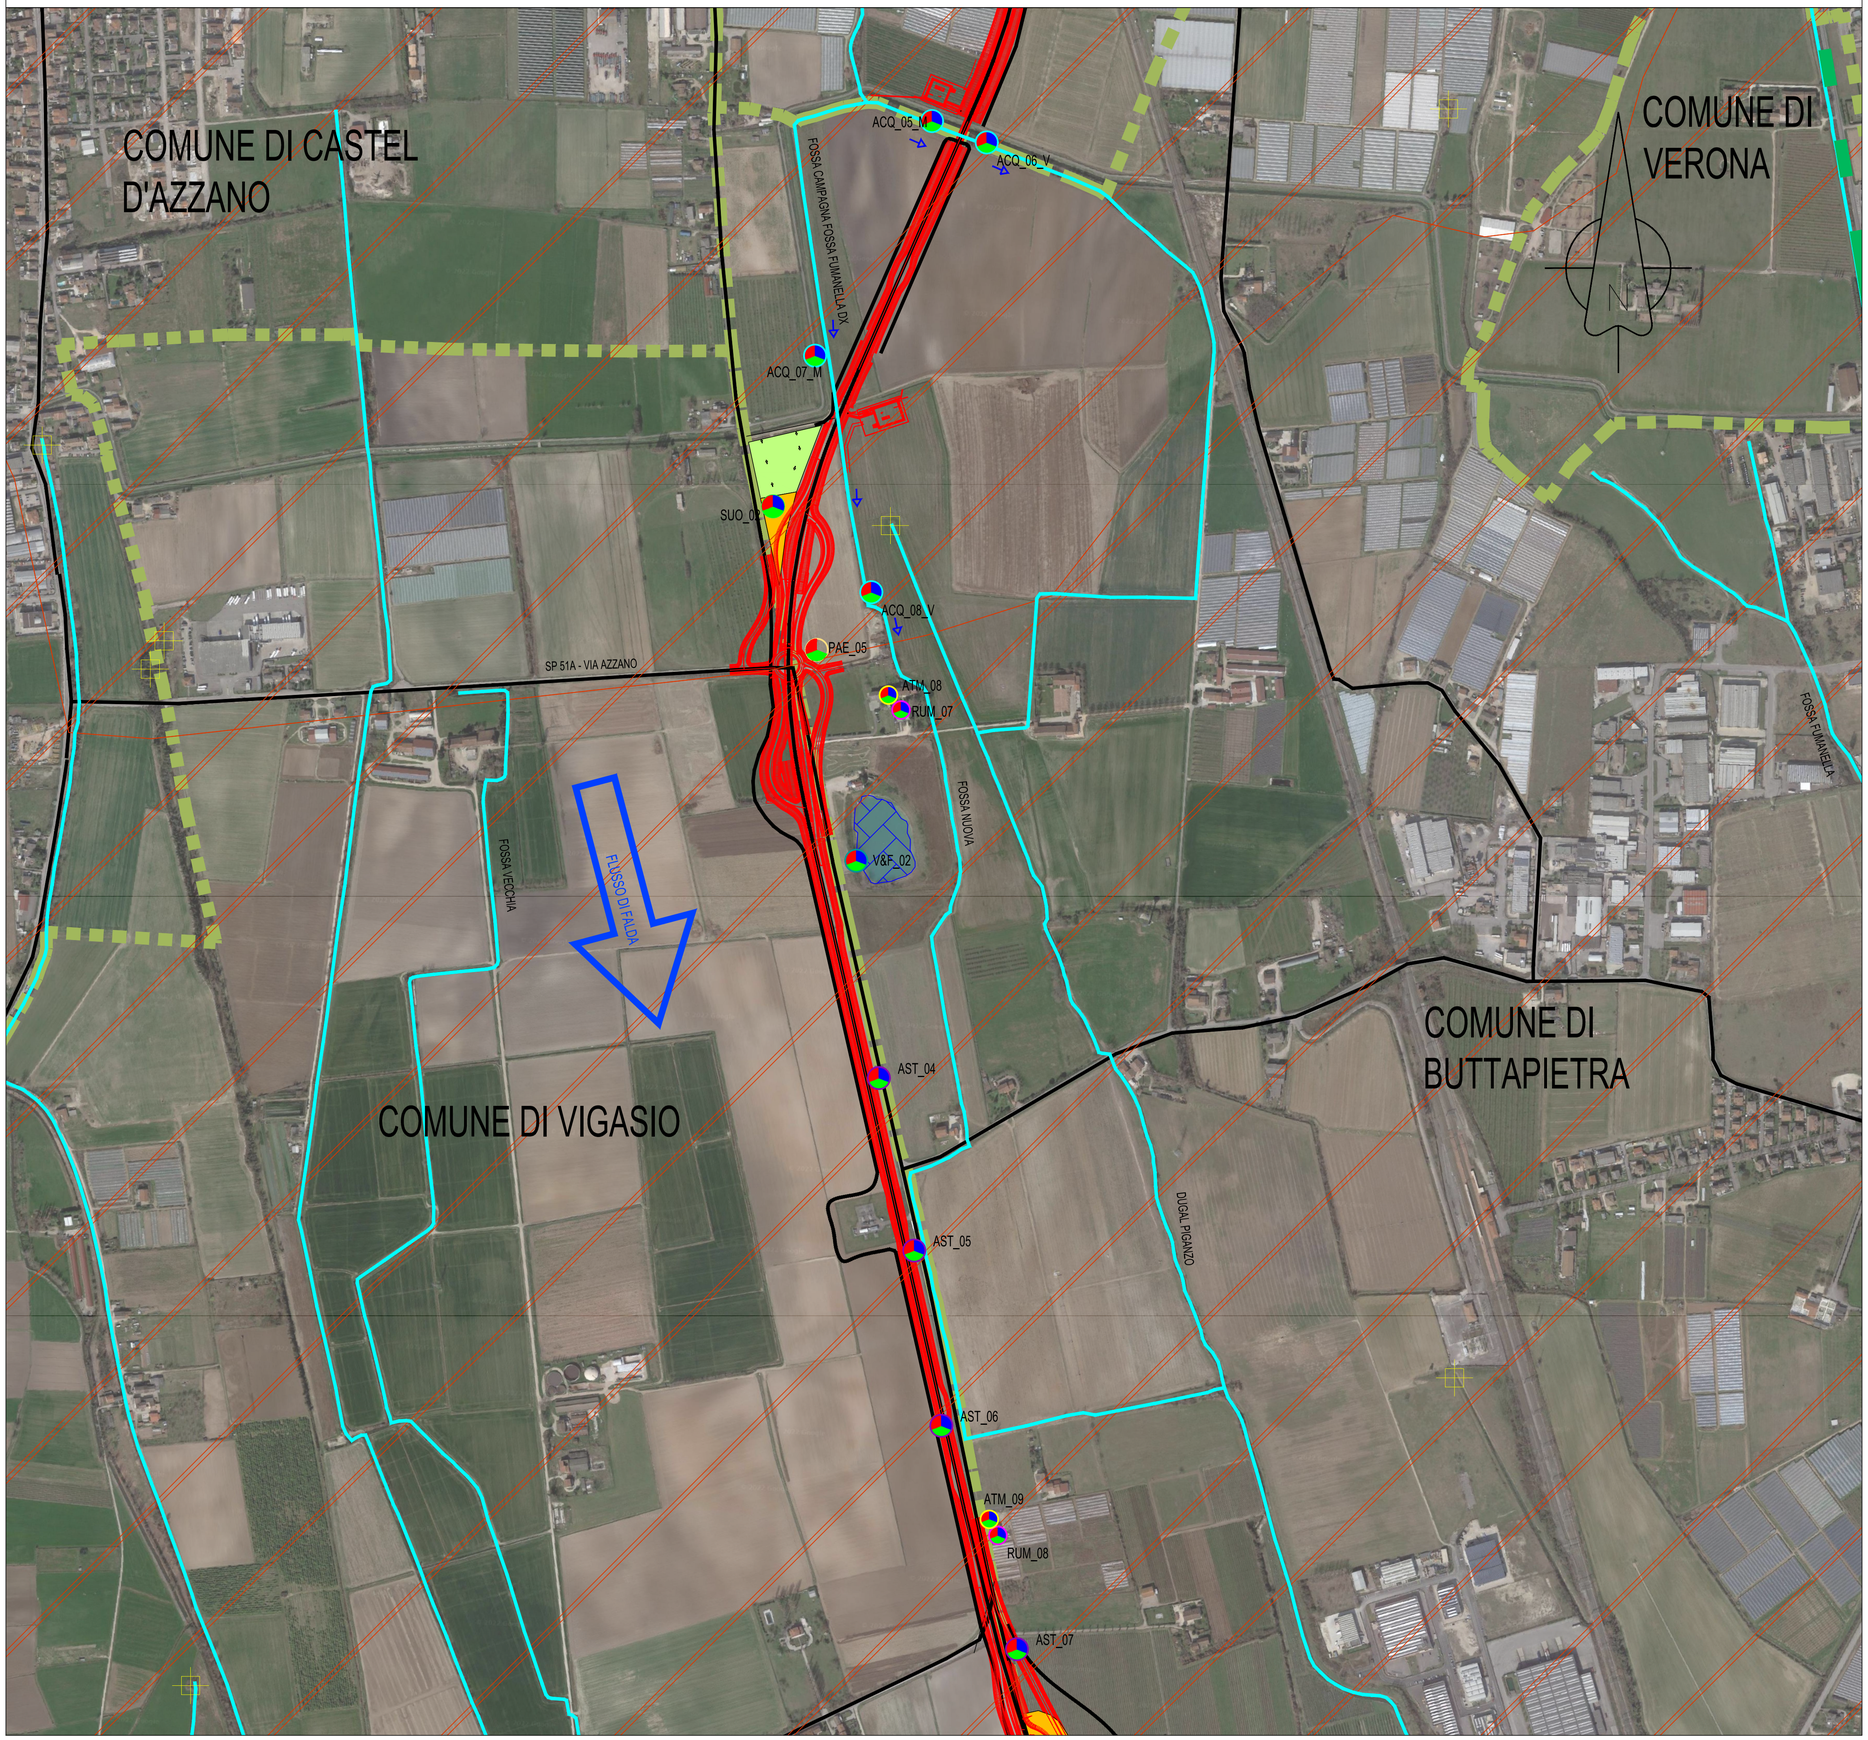

LEGENDA

- Acque sotterranee (AST)
- Acque superficiali (ACQ)
- Atmosfera (ATM)
- Rumore (RUM)
- Vibrazioni (VIB)
- Suolo e sottosuolo (SUO)
- Vegetazione e Fauna (V&F)
- Paesaggio (PAE)
- Opere in progetto
- Viabilità di cantiere
- Cantiere base
- Cantieri operativi
- Limiti comunali
- Corsi d'acqua pubblici R.D. 1775/1993
- Corridoio ecologico (art. 49 NTA del PTCP)
- Area di naturalizzazione (art.48-49 NTA del PTCP)
- Risorgive
- Tracciati storici testimonali (artt. 8,9,10 del PTCP)
- Area protetta di interesse locale (artt. 5,6,7 del PTCP)
- Specchi d'acqua

KEY-PLAN

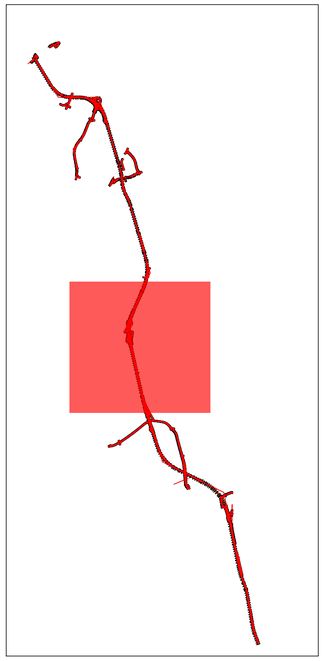

FASI DEL MONITORAGGIO

- ANTE - OPERAM_ AO
- CORSO D'OPERA_CO
- POST - OPERAM_PO

NOTE

PER MAGGIORI DETTAGLI SUI PUNTI DI MONITORAGGIO E SULLE FREQUENZE DI MISURA SI RIMANDA ALL'ELABORATO T00MO00MOARE01A.

Sanas GRUPPO FS ITALIANE

Direzione Progettazione e Realizzazione Lavori

Variante alla SS12 da Buttapietra alla tangenziale SUD di Verona

PROGETTO DEFINITIVO — COD. VE29

PROGETTAZIONE: MANDATARIA: Sigeco Engineering — MANDANTI: IDRO.STRADE s.r.l., Barci Engineering, SANDRO D'AGOSTINI INGEGNERE

RAGGRUPPAMENTO

PROGETTISTI

IL RESPONSABILE DELL'INTEGRAZIONE DELLE PRESTAZIONI SPECIALISTICHE:
Ing. Antonino Alvaro – SIGECO ENGINEERING srl
Ordine Ingegneri Provincia di Cosenza n. A282

IL COORDINATORE PER LA SICUREZZA IN FASE DI PROGETTAZIONE:
Arch. Giuseppe Luciano – SIGECO ENGINEERING srl
Ordine Architetti Provincia di Reggio Calabria n. A2316

I GEOLOGI:
Dott. Geol. Domenico Carrà – SIGECO Eng. srl Ordine Geologi della Calabria n. 641
Dott. Geol. Francesco Molinaro – SIGECO Eng. srl Ordine Geologi della Calabria n. 1083

VISTO:IL RESPONSABILE DEL PROCEDIMENTO:
Ing. Antonio Marsella

PROTOCOLLO: DATA:

IL PROGETTISTA:
Arch. Giuseppe Luciano – SIGECO Eng. srl Ordine Architetti di Reggio Cal. n. A2316
Ing. Giovanni Costa – Steel Project Engineering – Consulenza Specialistica per le strutture delle opere d'arte maggiori – Ordine Ingegneri Livorno n. A
Dott.ssa Laura Casadei – Kora s.r.l. – Consulenza specialistica Archeologica M.I.B.A.C. Iscrizione elenco Operatori abilitati Archeologia Preventiva n. 2248

GRUPPO DI PROGETTAZIONE:
Ing. Ovidio Italiano – SIGECO Eng. srl Ordine Ingegneri di Reggio Calabria n. A2177
Arch. Alessandra Alvaro – SIGECO Eng. srl Ordine Architetti Cosenza n. A1490
Ing. Gaetano Zupo – SIGECO Eng. srl Ordine Ingegneri Cosenza n. A5385
Geom. Giuseppe Crispino – SIGECO Eng. srl Collegio Geometri Potenza n. 2296
Ing. Paola Tucci – IDROSTRADE srl Ordine Ingegneri Cosenza n. A5488
Ing. Mario Perri – IDROSTRADE srl Ordine Ingegneri Cosenza n. A3784
Arch. Simona Tucci – IDROSTRADE srl Ordine Ingegneri Cosenza n. A1637
Ing. Roberto Scrivano – ND.OO. e Serv. srl Ordine Ingegneri Cosenza n. A2061
Ing. Emiliano Domestico – ND.OO. e Serv. srl Ordine Ingegneri Cosenza n. A5501
Geol. Carolina Simone – ND.OO. e Serv. srl Ordine Geologi della Calabria n. 730
Ing. Giorgio Barci – BARCI Eng. srl Ordine Ingegneri Prov. di Cosenza n. A5873

PIANO DI MONITORAGGIO AMBIENTALE
Planimetria localizzazione punti di monitoraggio tav. 3 di 5

CODICE PROGETTO	NOME FILE	REV.	SCALA:
CO VE0029 D 2001	T00MO00MOAPL03_A		
	CODICE ELAB. T00MO00MOAPL03	A	1:5000

REV.	DESCRIZIONE	DATA	SOCIETA'	REDATTO	VERIFICATO	APPROVATO
D						
C						
B						
A	EMISSIONE	Apr.2022	Sigeco Engineering	Geol. F. Molinaro	Arch. G. Luciano	Ing. A. Alvaro