




LEGENDA

- Acque sotterranee (AST)
- Acque superficiali (ACQ)
- Atmosfera (ATM)
- Rumore (RUM)
- Vibrazioni (VIB)
- Suolo e sottosuolo (SUO)
- Vegetazione e Fauna (V&F)
- Paesaggio (PAE)
- Opere in progetto
- Viabilità di cantiere
- Cantiere base
- Cantieri operativi
- Limiti comunali
- Corsi d'acqua pubblici R.D. 1775/1993
- Corridoio ecologico (art. 49 NTA del PTCP)
- Area di naturalizzazione (art.48-49 NTA del PTCP)
- Risorgive
- Tracciati storici testimoniali (artt. 8,9,10 del PTCP)
- Area protetta di interesse locale (artt. 5,6,7 del PTCP)
- Specchi d'acqua

KEY-PLAN

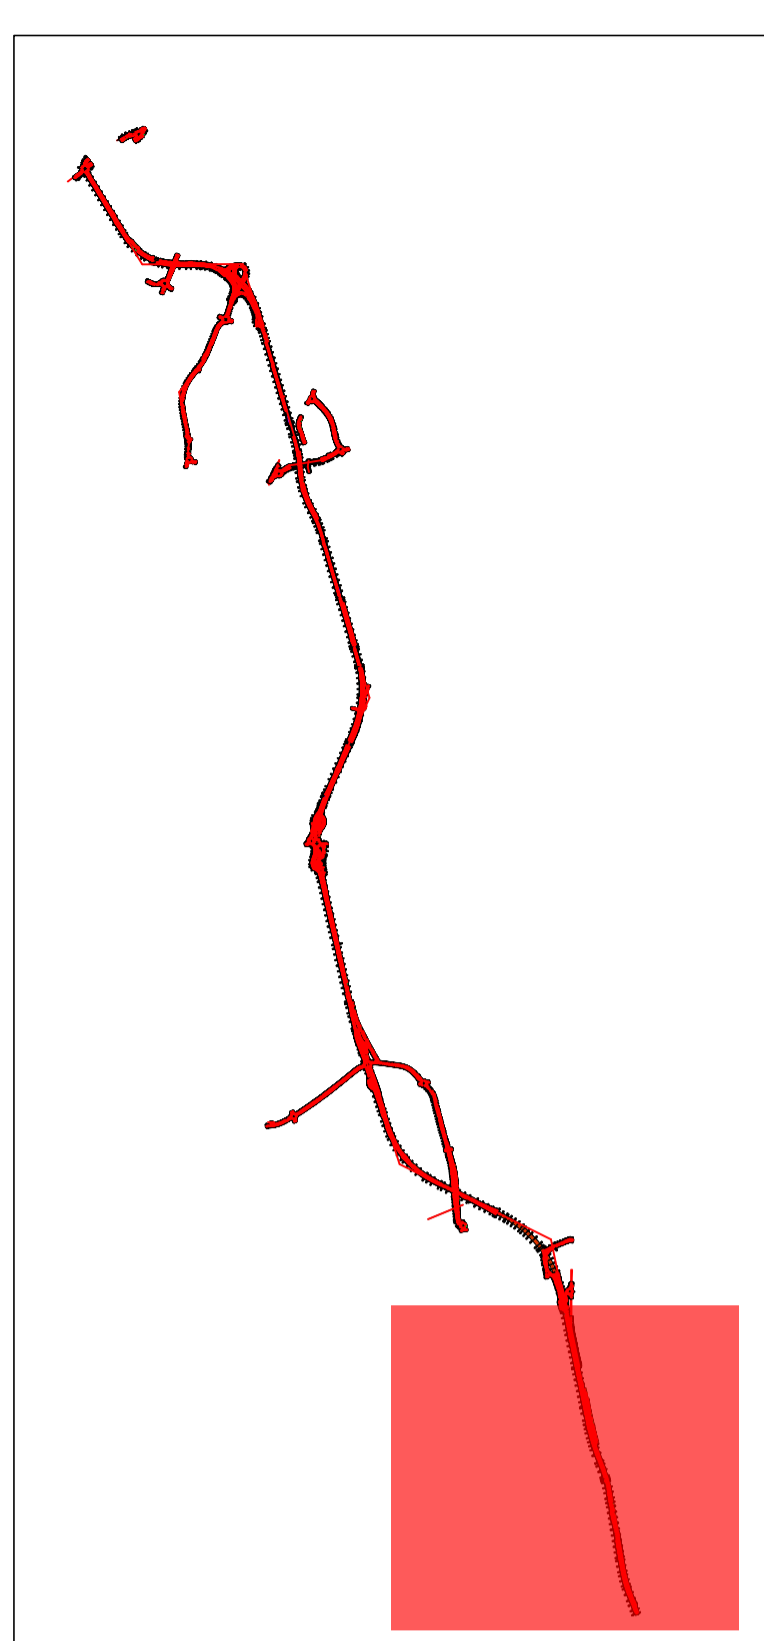

FASI DEL MONITORAGGIO

- ANTE - OPERAM\_AO
- CORSO D'OPERA\_CO
- POST - OPERAM\_PO

NOTE

PER MAGGIORI DETTAGLI SUI PUNTI DI MONITORAGGIO E SULLE FREQUENZE DI MISURA SI RIMANDA ALL'ELABORATO T00M000MOARE01A.



Direzione Progettazione e Realizzazione Lavori

Variante alla SS12 da Buttapietra alla tangenziale SUD di Verona

PROGETTO DEFINITIVO

COD. VE29

PROGETTAZIONE: MANDATARIA: MANDANTI:

IL RESPONSABILE DELL'INTEGRAZIONE DELLE PRESTAZIONI SPECIALISTICHE:  
 Ing. Antonio Alvaro - SIGECO ENGINEERING srl Ordine Ingegneri Provincia di Cosenza n. A282

IL COORDINATORE PER LA SICUREZZA IN FASE DI PROGETTAZIONE:  
 Arch. Giuseppe Luciano - SIGECO ENGINEERING srl Ordine Architetti Provincia di Reggio Calabria n. A2316

I GEOLOGI:  
 Dott. Geol. Domenico Carrà - SIGECO Eng. srl Ordine Geologi della Calabria n. 641  
 Dott. Geol. Francesco Molinaro - SIGECO Eng. srl Ordine Geologi della Calabria n. 1083

VISTO: IL RESPONSABILE DEL PROCEDIMENTO:  
 Ing. Antonio Marsella

IL PROGETTISTA:  
 Arch. Giuseppe Luciano - SIGECO Eng. srl Ordine Architetti di Reggio Cal. n. A2316  
 Ing. Giovanni Costa - Steel Project Engineering - Consulenza Specialistica per le strutture delle opere d'arte maggiori - Ordine Ingegneri Livorno n. 4  
 Dott.ssa Laura Casadei - Kora s.r.l. - Consulenza specialistica Archeologia M.I.R.A.C. Iscrizione elenco Operatori abilitati Archeologia Preventiva n. 2248

GRUPPO DI PROGETTAZIONE:  
 Arch. Alessandro Alvaro - SIGECO Eng. srl Ordine Architetti Cosenza n. A1480  
 Ing. Gaetano Zupo - SIGECO Eng. srl Ordine Ingegneri Cosenza n. A5385  
 Geom. Giuseppe Crispino - SIGECO Eng. srl Collegio Geometri Potenza n. 2286  
 Ing. Paolo Tucci - IDROSTRADE srl Ordine Ingegneri Cosenza n. A5488  
 Ing. Mario Patti - IDROSTRADE srl Ordine Ingegneri Cosenza n. A3784  
 Arch. Simona Tucci - IDROSTRADE srl Ordine Ingegneri Cosenza n. A1637  
 Ing. Roberto Scivano - N.D.O. e Ser. srl Ordine Ingegneri Cosenza n. A2061  
 Ing. Emiliano Domestico - N.D.O. e Ser. srl Ordine Ingegneri Cosenza n. A5501  
 Geol. Carolina Simone - N.D.O. e Ser. srl Ordine Geologi della Calabria n. 730  
 Ing. Giorgio Barci - BNGG Eng. srl Ordine Ingegneri Prov. di Cosenza n. A5873

PIANO DI MONITORAGGIO AMBIENTALE  
 Planimetria localizzazione punti di monitoraggio tav. 5 di 5

CODICE PROGETTO	NOME FILE	REV.	SCALA:
T00M000MOAPL05_A	T00M000MOAPL05_A	A	1:5000
CODICE ELAB.			
T00M000MOAPL05			

D					
C					
B					
A	EMISSIONE	Apr.2022	Sigeco Engineering	Geol. F. Molinaro	Arch. G. Luciano
REV.	DESCRIZIONE	DATA	SOCIETA'	REDATTO	VERIFICATO
					Ing. A. Alvaro