


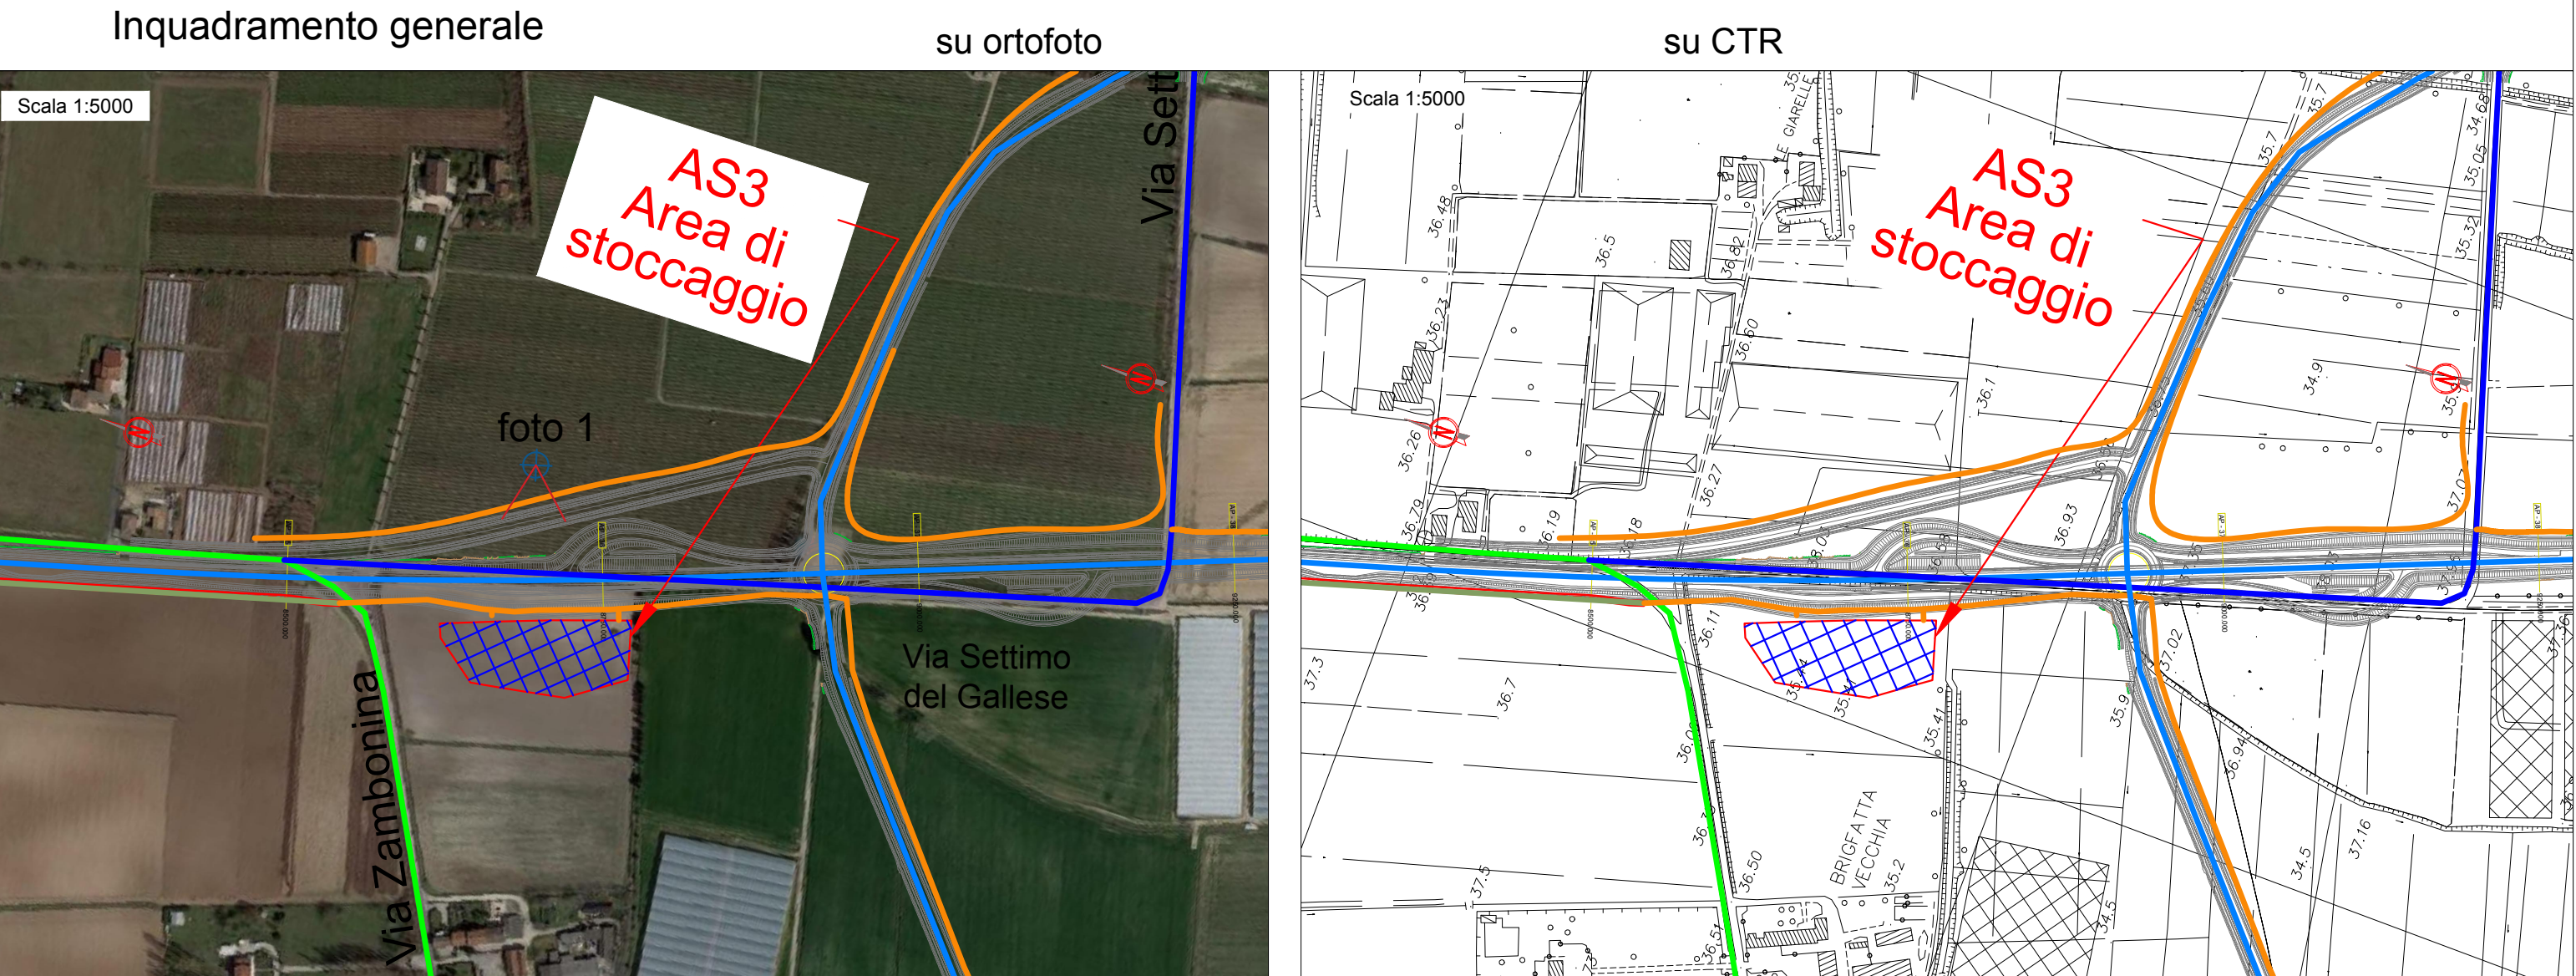
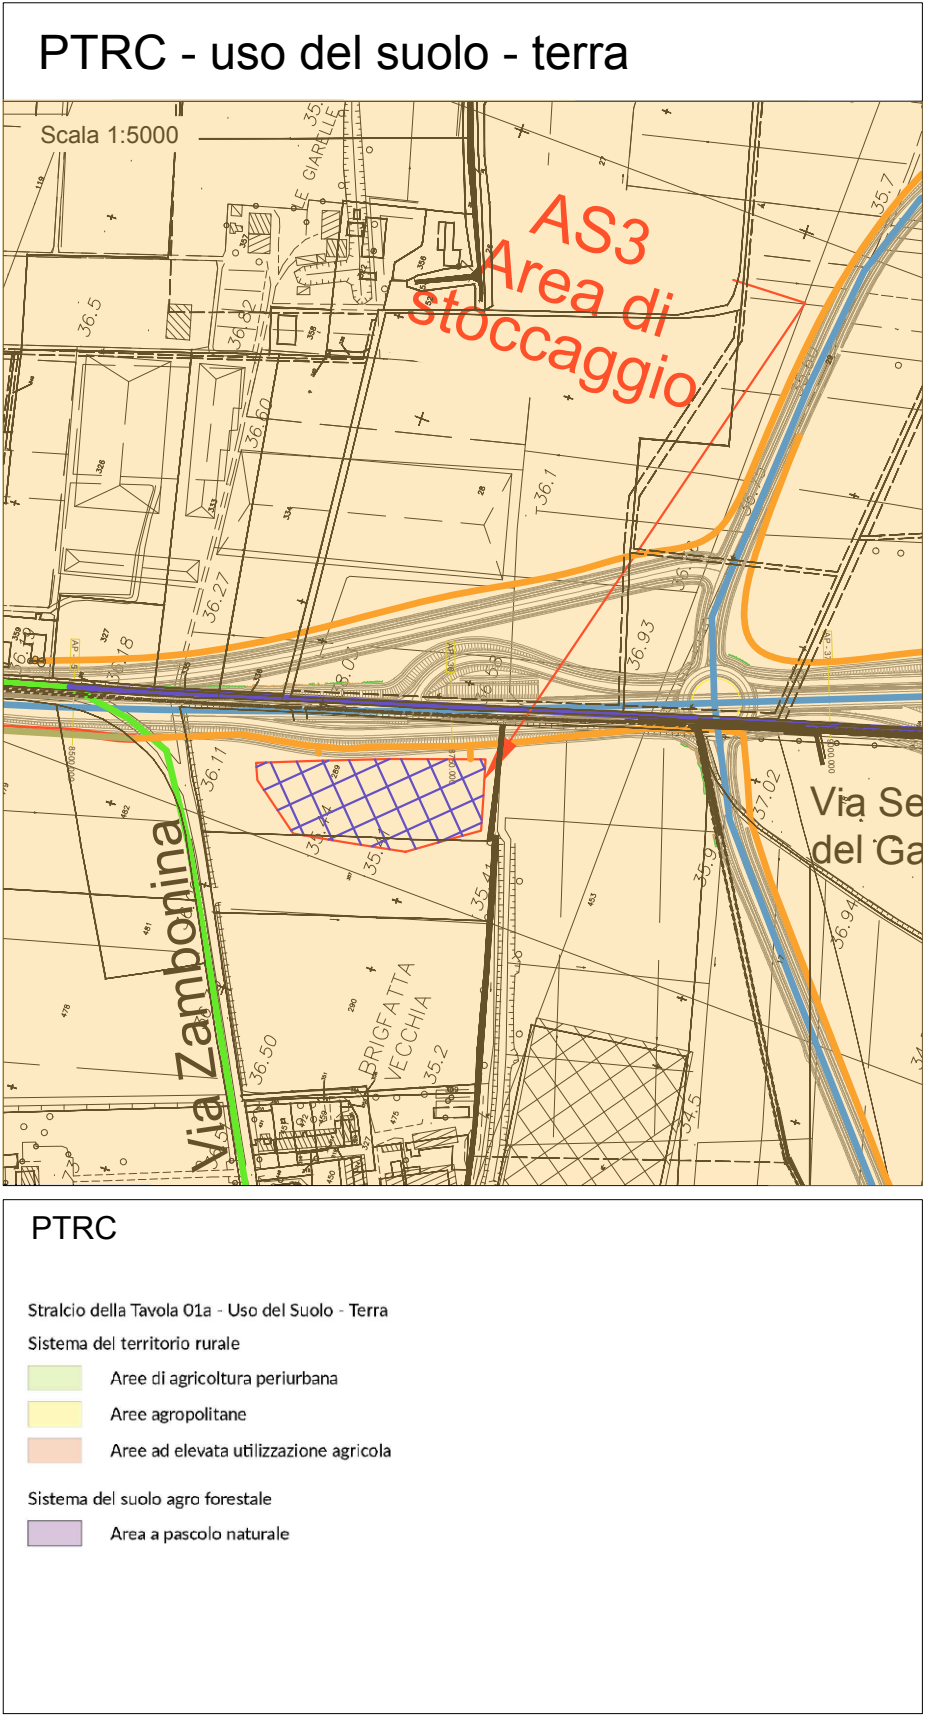
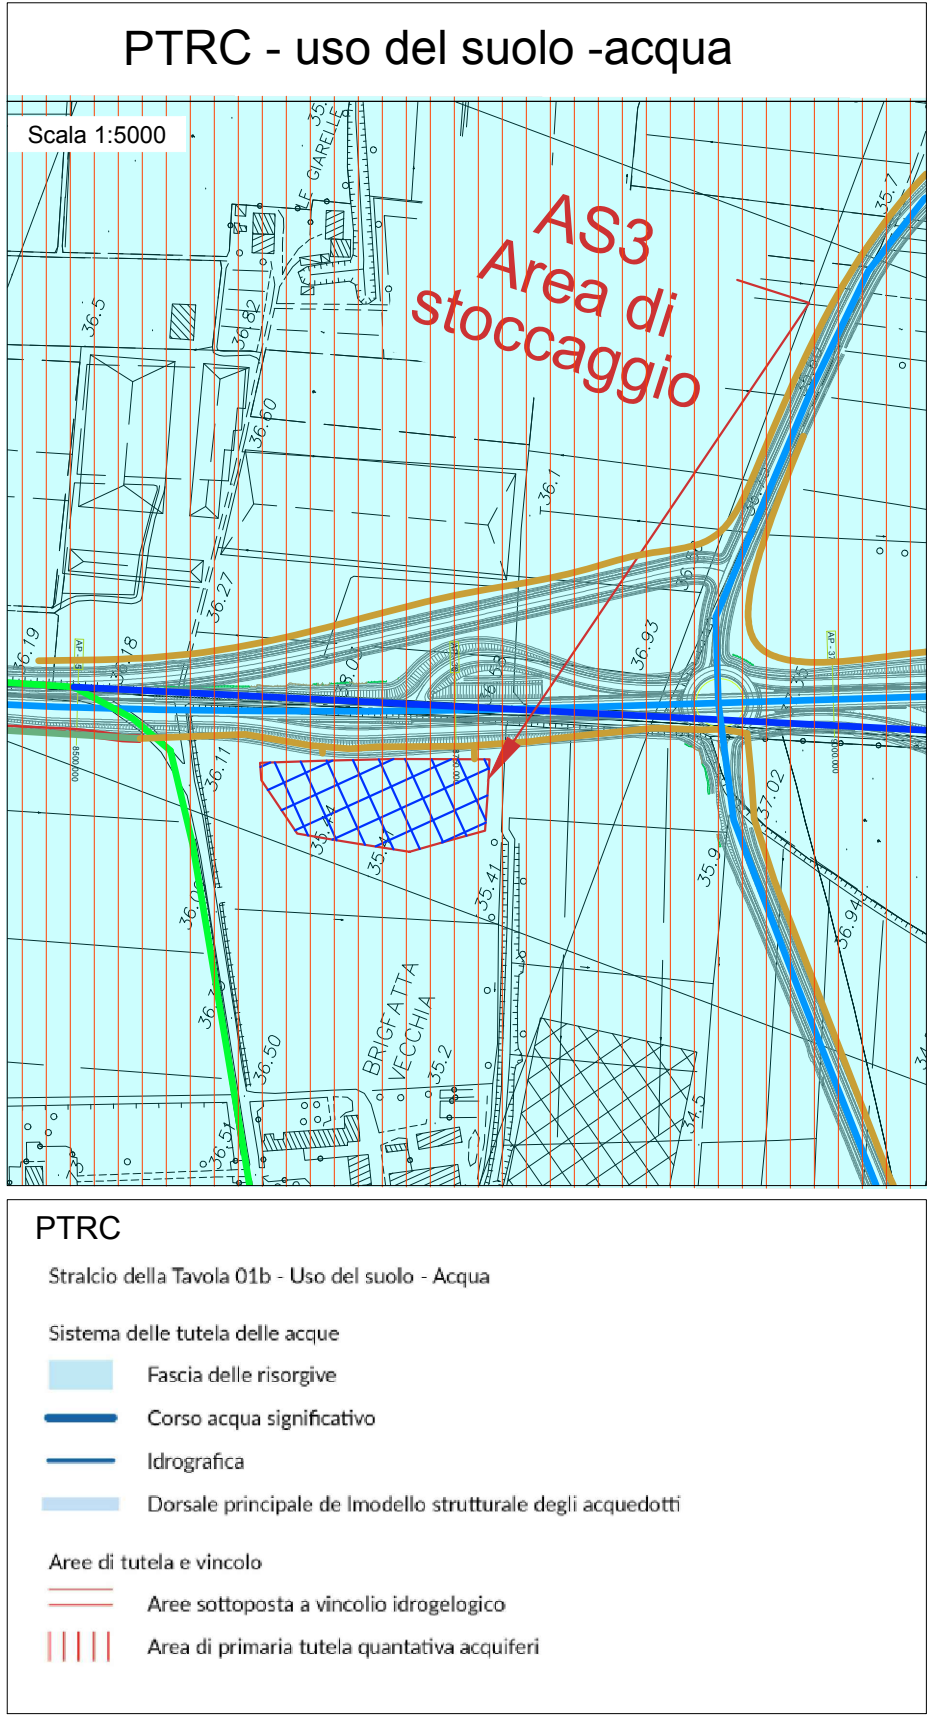
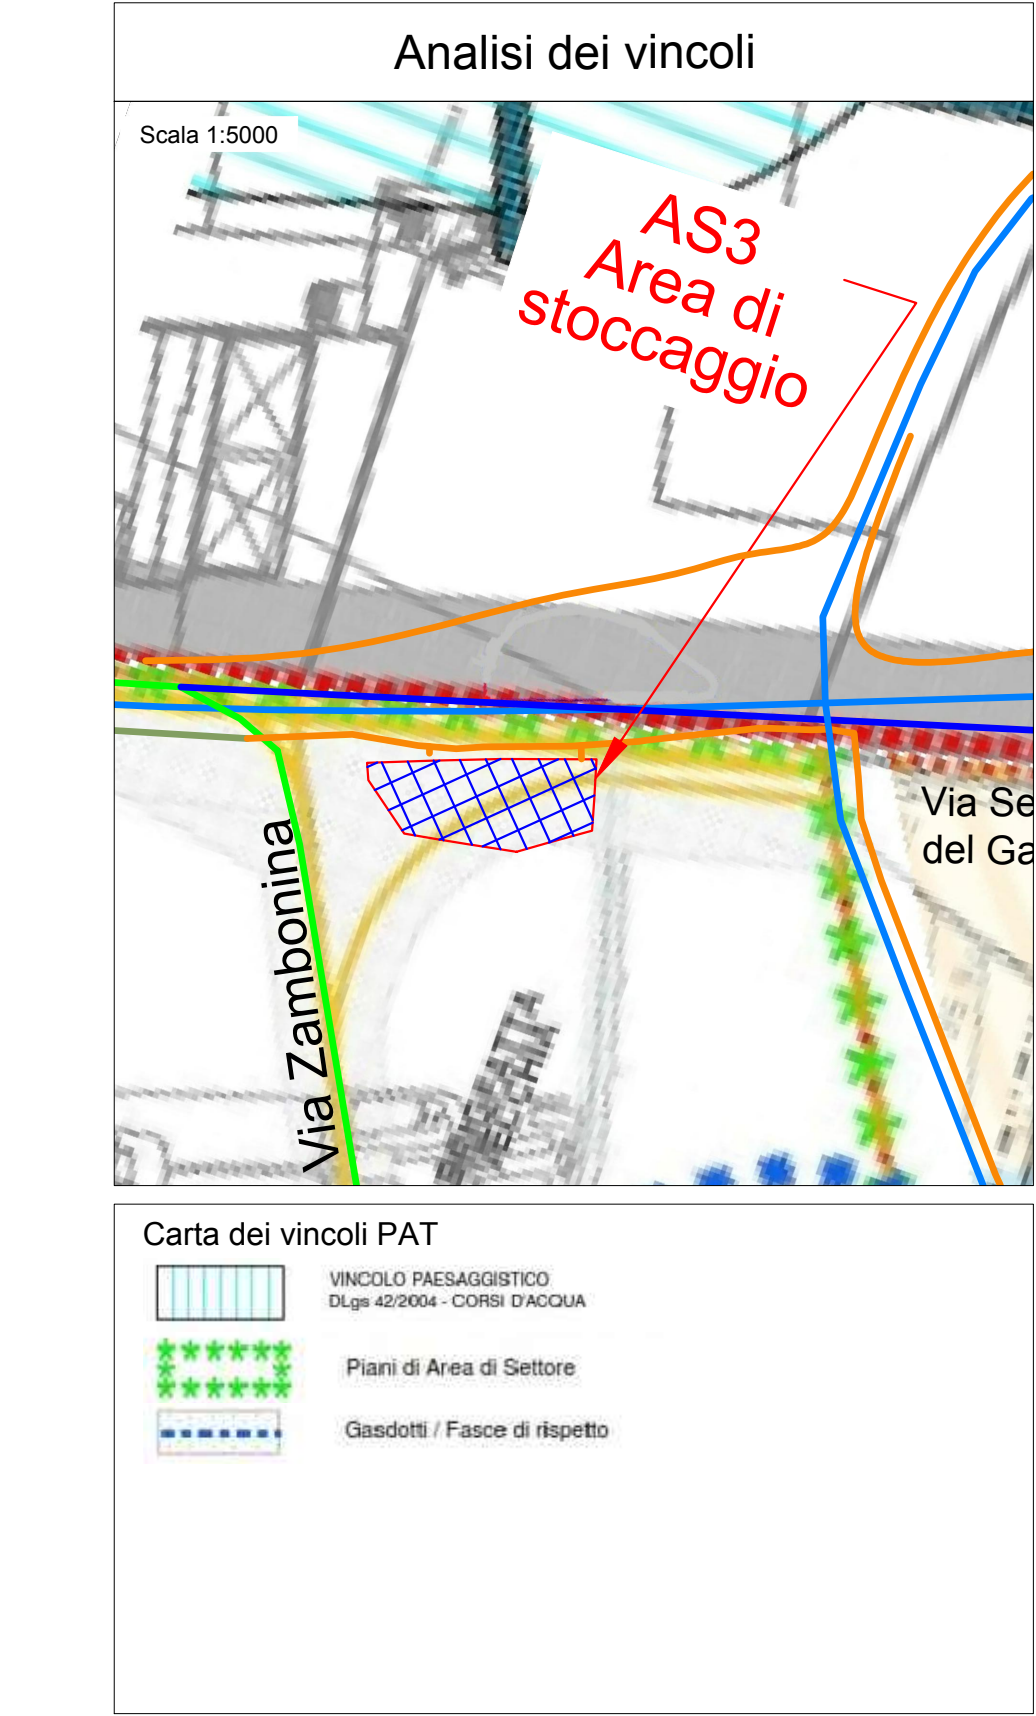


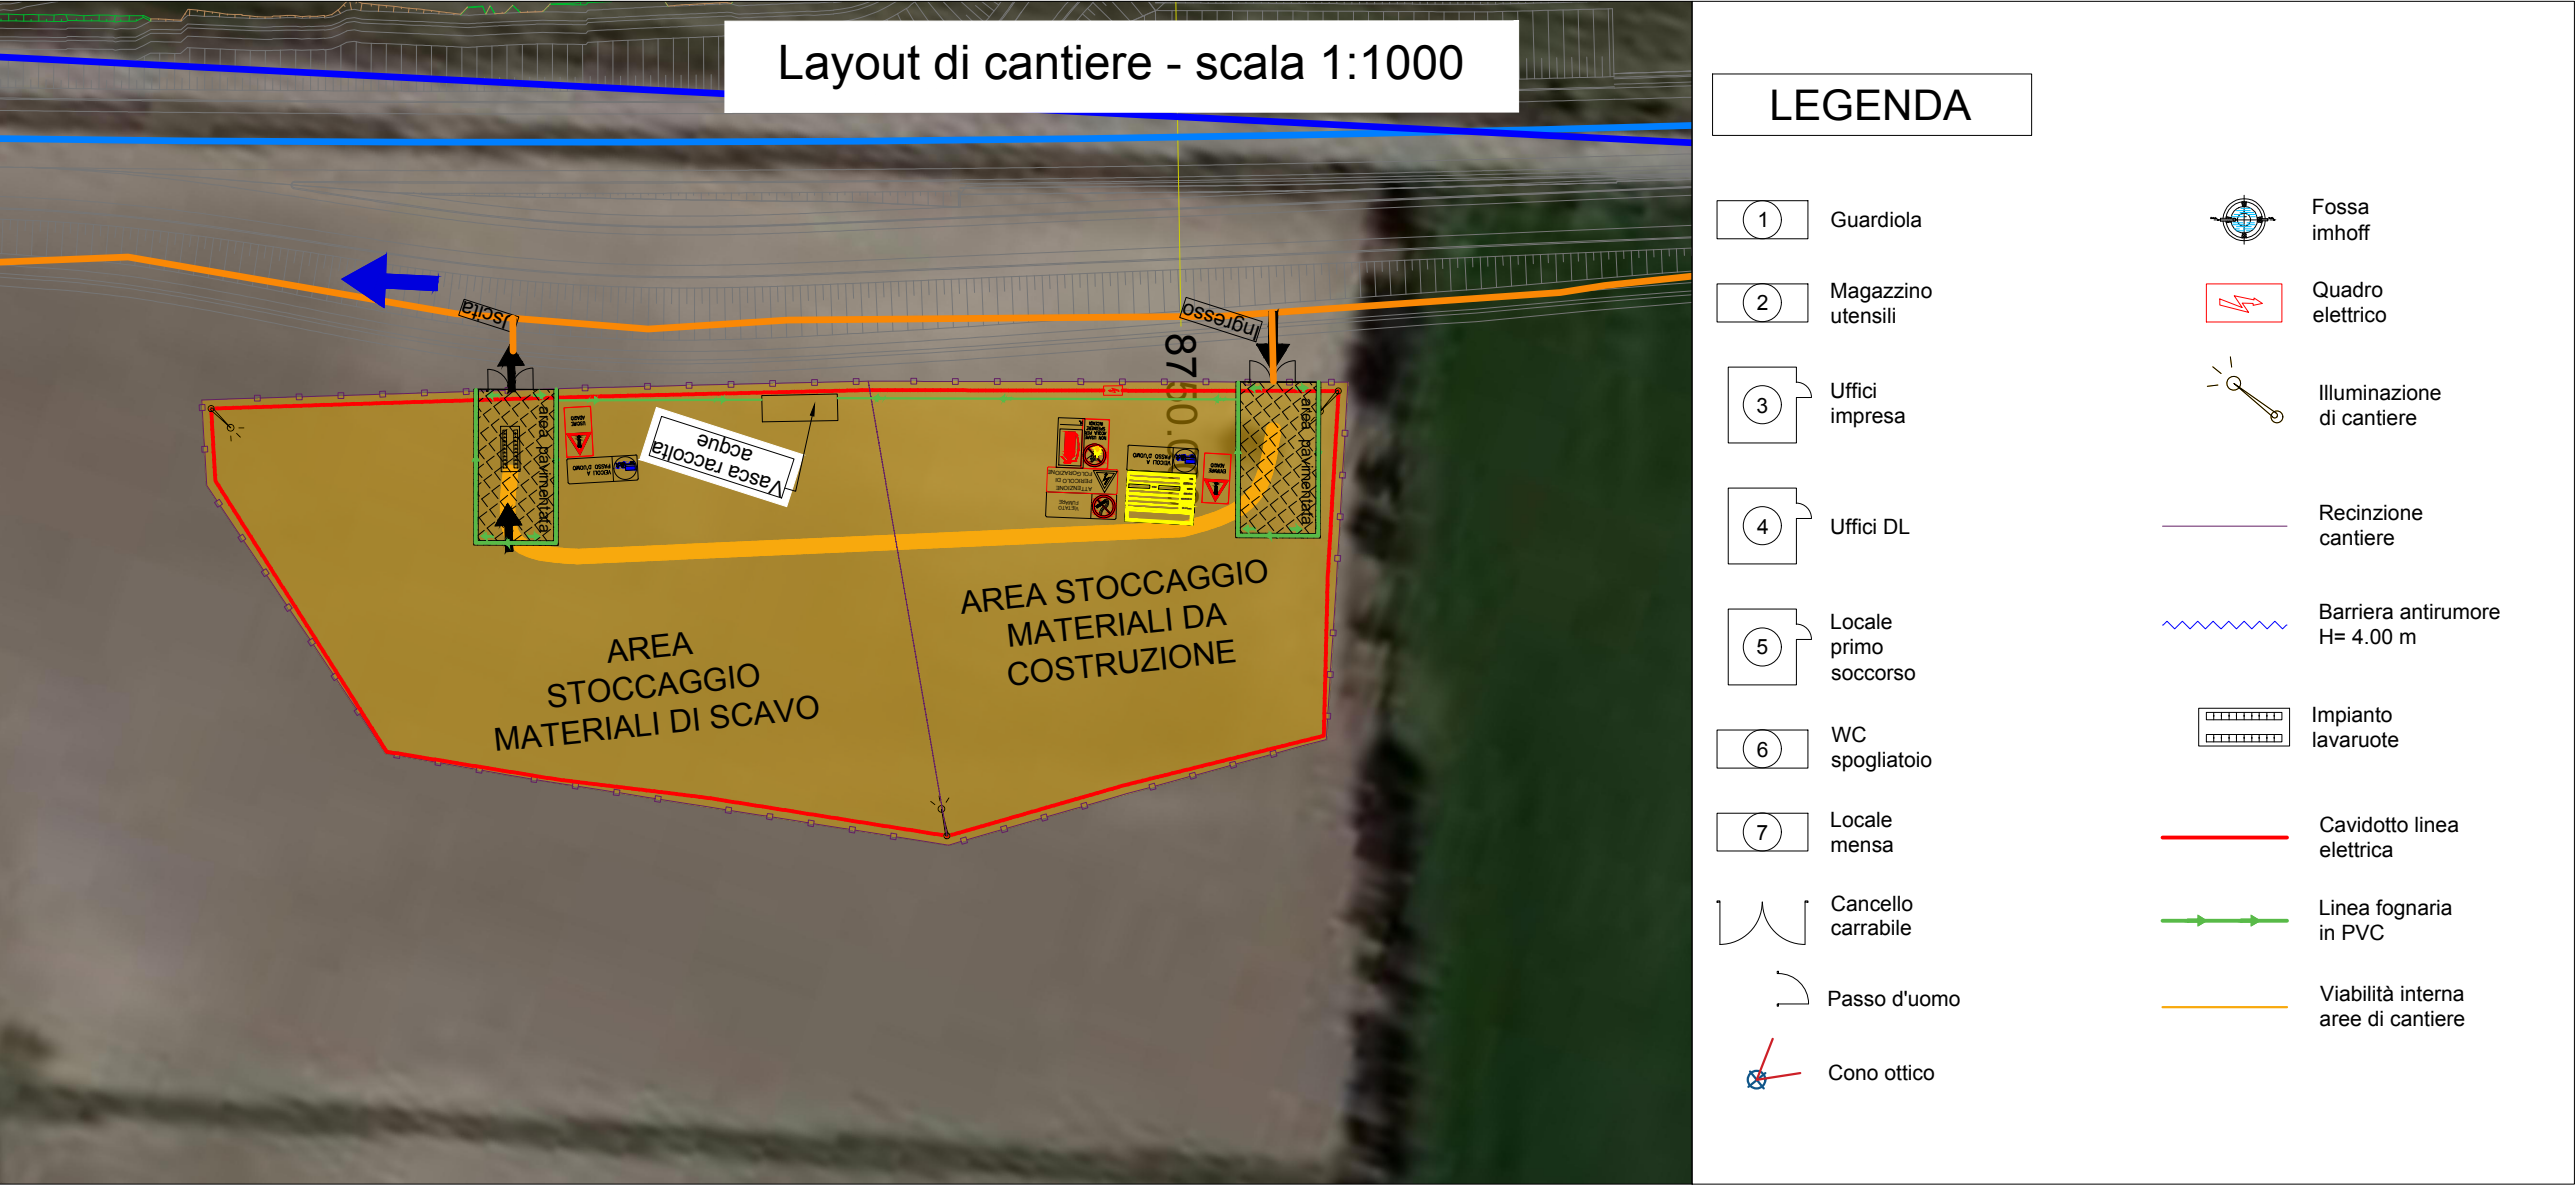

AS3 - area di stoccaggio	
Comune	Buttapietra
Localizzazione	tra la Via Zambonina e Via Settimo del Gallese
Accessi	dall'adiacente S.P.51A
Superficie	7.548mq
Uso attuale del suolo	Aree ad elevata utilizzazione agricola - (Frutteti)
Destinazione urbanistica	Contesti figurativi dei complessi monumentali
Presenza vincoli	Area inserita nella fascia delle risorgive
Morfologia	Planeggiante
Tipologia di ripristino previsto	Ripristino del sito con terreno vegetale e semina appropriata
Dati catastali	Foglio 17- part. 289, 307

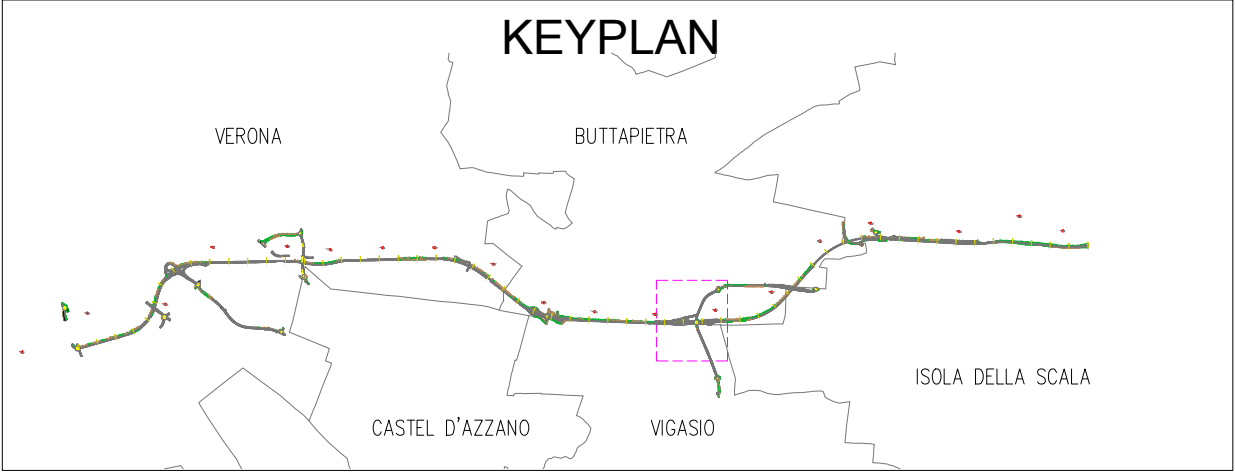

INQUADRAMENTO TERRITORIALE

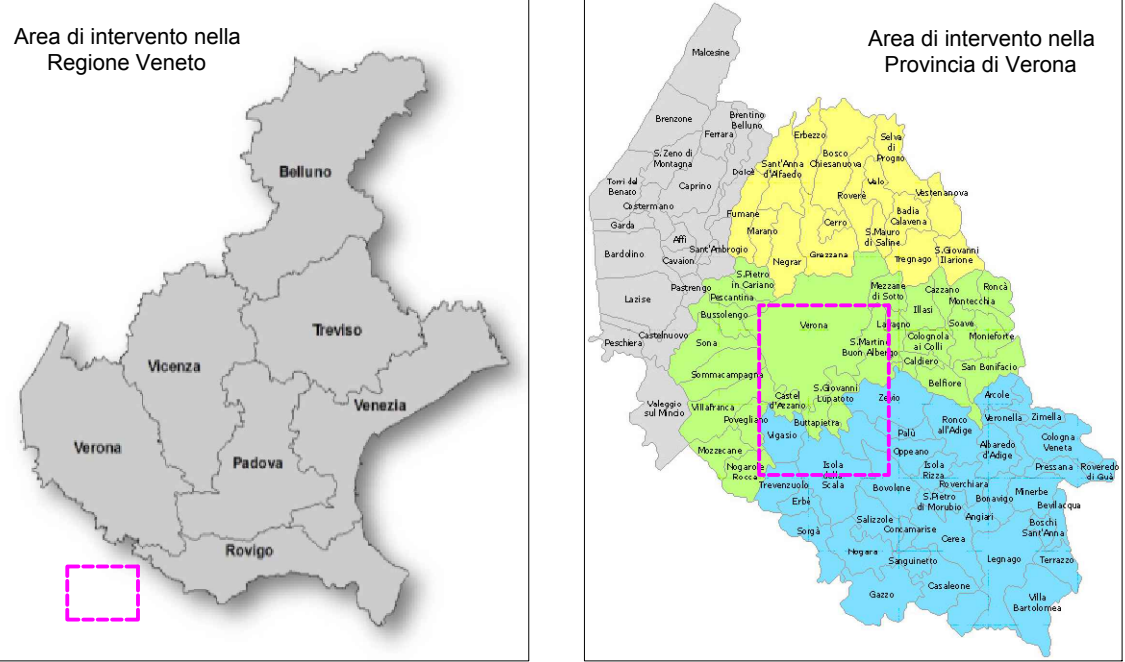

GRUPPO FS ITALIANE

Direzione Progettazione e Realizzazione Lavori

Variante alla SS12 da Buttapietra alla tangenziale SUD di Verona

PROGETTO DEFINITIVO

COD. VE29

PROGETTAZIONE: MANDATARIA: MANDANTI: No.Da. e Servizi s.r.l. Società di Ingegneria

RAGGRUPPAMENTO: Sigeco Engineering IDRO.STRADE s.r.l. Barci Engineering SANDRO D'AGOSTINI INGEGNERIA

PROGETTISTI: IL RESPONSABILE DELL'INTEGRAZIONE DELLE PRESTAZIONI SPECIALISTICHE: Ing. Antonino Alvaro – SIGECO ENGINEERING srl Ordine Ingegneri Provincia di Cosenza n. A282 IL COORDINATORE PER LA SICUREZZA IN FASE DI PROGETTAZIONE: Arch. Giuseppe Luciano – SIGECO ENGINEERING srl Ordine Architetti Provincia di Reggio Calabria n. A2316 I GEOLOGI: Dott. Geol. Domenico Carrà – SIGECO Eng. srl Ordine Geologi della Calabria n. 641 Dott. Geol. Francesco Molinaro – SIGECO Eng. srl Ordine Geologi della Calabria n. 1063 VISTO:IL RESPONSABILE DEL PROCEDIMENTO: Ing. Antonio Marsella

IL PROGETTISTA: Arch. Giuseppe Luciano – SIGECO Eng. srl Ordine Architetti di Reggio Cal. n. A2316 Ing. Francesco Tucci – IDROSTRAD s.r.l. Ordine Ingegneri Cosenza n. A922 Ing. Carmine Guido – NO.DA. e Serv. srl Ordine Ingegneri Cosenza n. A1379 Ing. Sandro D'Agostini – Ordine Ingegneri Belluno n. A457 Ing. Antonio Barci – BARCI Eng. srl Ordine Ingegneri Cosenza n. A1003 GRUPPO DI PROGETTAZIONE: Ing. Giovanni Costa – Steel Project Engineering – Ordine Ingegneri Livorno n. A1632 Arch. Alessandra Alvaro – SIGECO Eng. srl Ordine Architetti Cosenza n. A1490 Ing. Gaetano Zupo – SIGECO Eng. srl Ordine Ingegneri Cosenza n. A3385 Geom. Giuseppe Crispino – SIGECO Eng. srl Collegio Geometri Potenza n. 2296 Ing. Paola Tucci – IDROSTRAD s.r.l. Ordine Ingegneri Cosenza n. A5488 Ing. Maria Pileri – IDROSTRAD s.r.l. Ordine Ingegneri Cosenza n. A3784 Arch. Simona Tucci – IDROSTRAD s.r.l. Ordine Ingegneri Cosenza n. A1637 Ing. Roberto Scivano – NO.DA. e Serv. srl Ordine Ingegneri Cosenza n. A2061 Ing. Emiliano Domestico – NO.DA. e Serv. srl Ordine Ingegneri Cosenza n. A5501 Geol. Carolina Simone – NO.DA. e Serv. srl Ordine Geologi della Calabria n. 230 Ing. Giorgio Barci – BARCI Eng. srl Ordine Ingegneri Prov. di Cosenza n. A5873 Dott.ssa Laura Cassidoli – Kora s.r.l. – Iscr. al. Operatori abilitati Archeologia Prev. n. 2248

PROTOCOLLO: DATA:

PIANO DI UTILIZZO

Scheda area stoccaggio AS3

CODICE PROGETTO	NO.ME FILE	REV.	SCALA:
CO VE0029 D 2001	T00IA00GEOSC03_A	A	VARIE
D			
C			
B			
A	prima emissione	Dicembre 2021	Idro.Strade Srl
REV.	DESCRIZIONE	DATA	SOCIETA'
			Ing. P. Tucci
			Ing. F. Tucci
			Ing. A. Alvaro
			VERIFICATO
			APPROVATO