


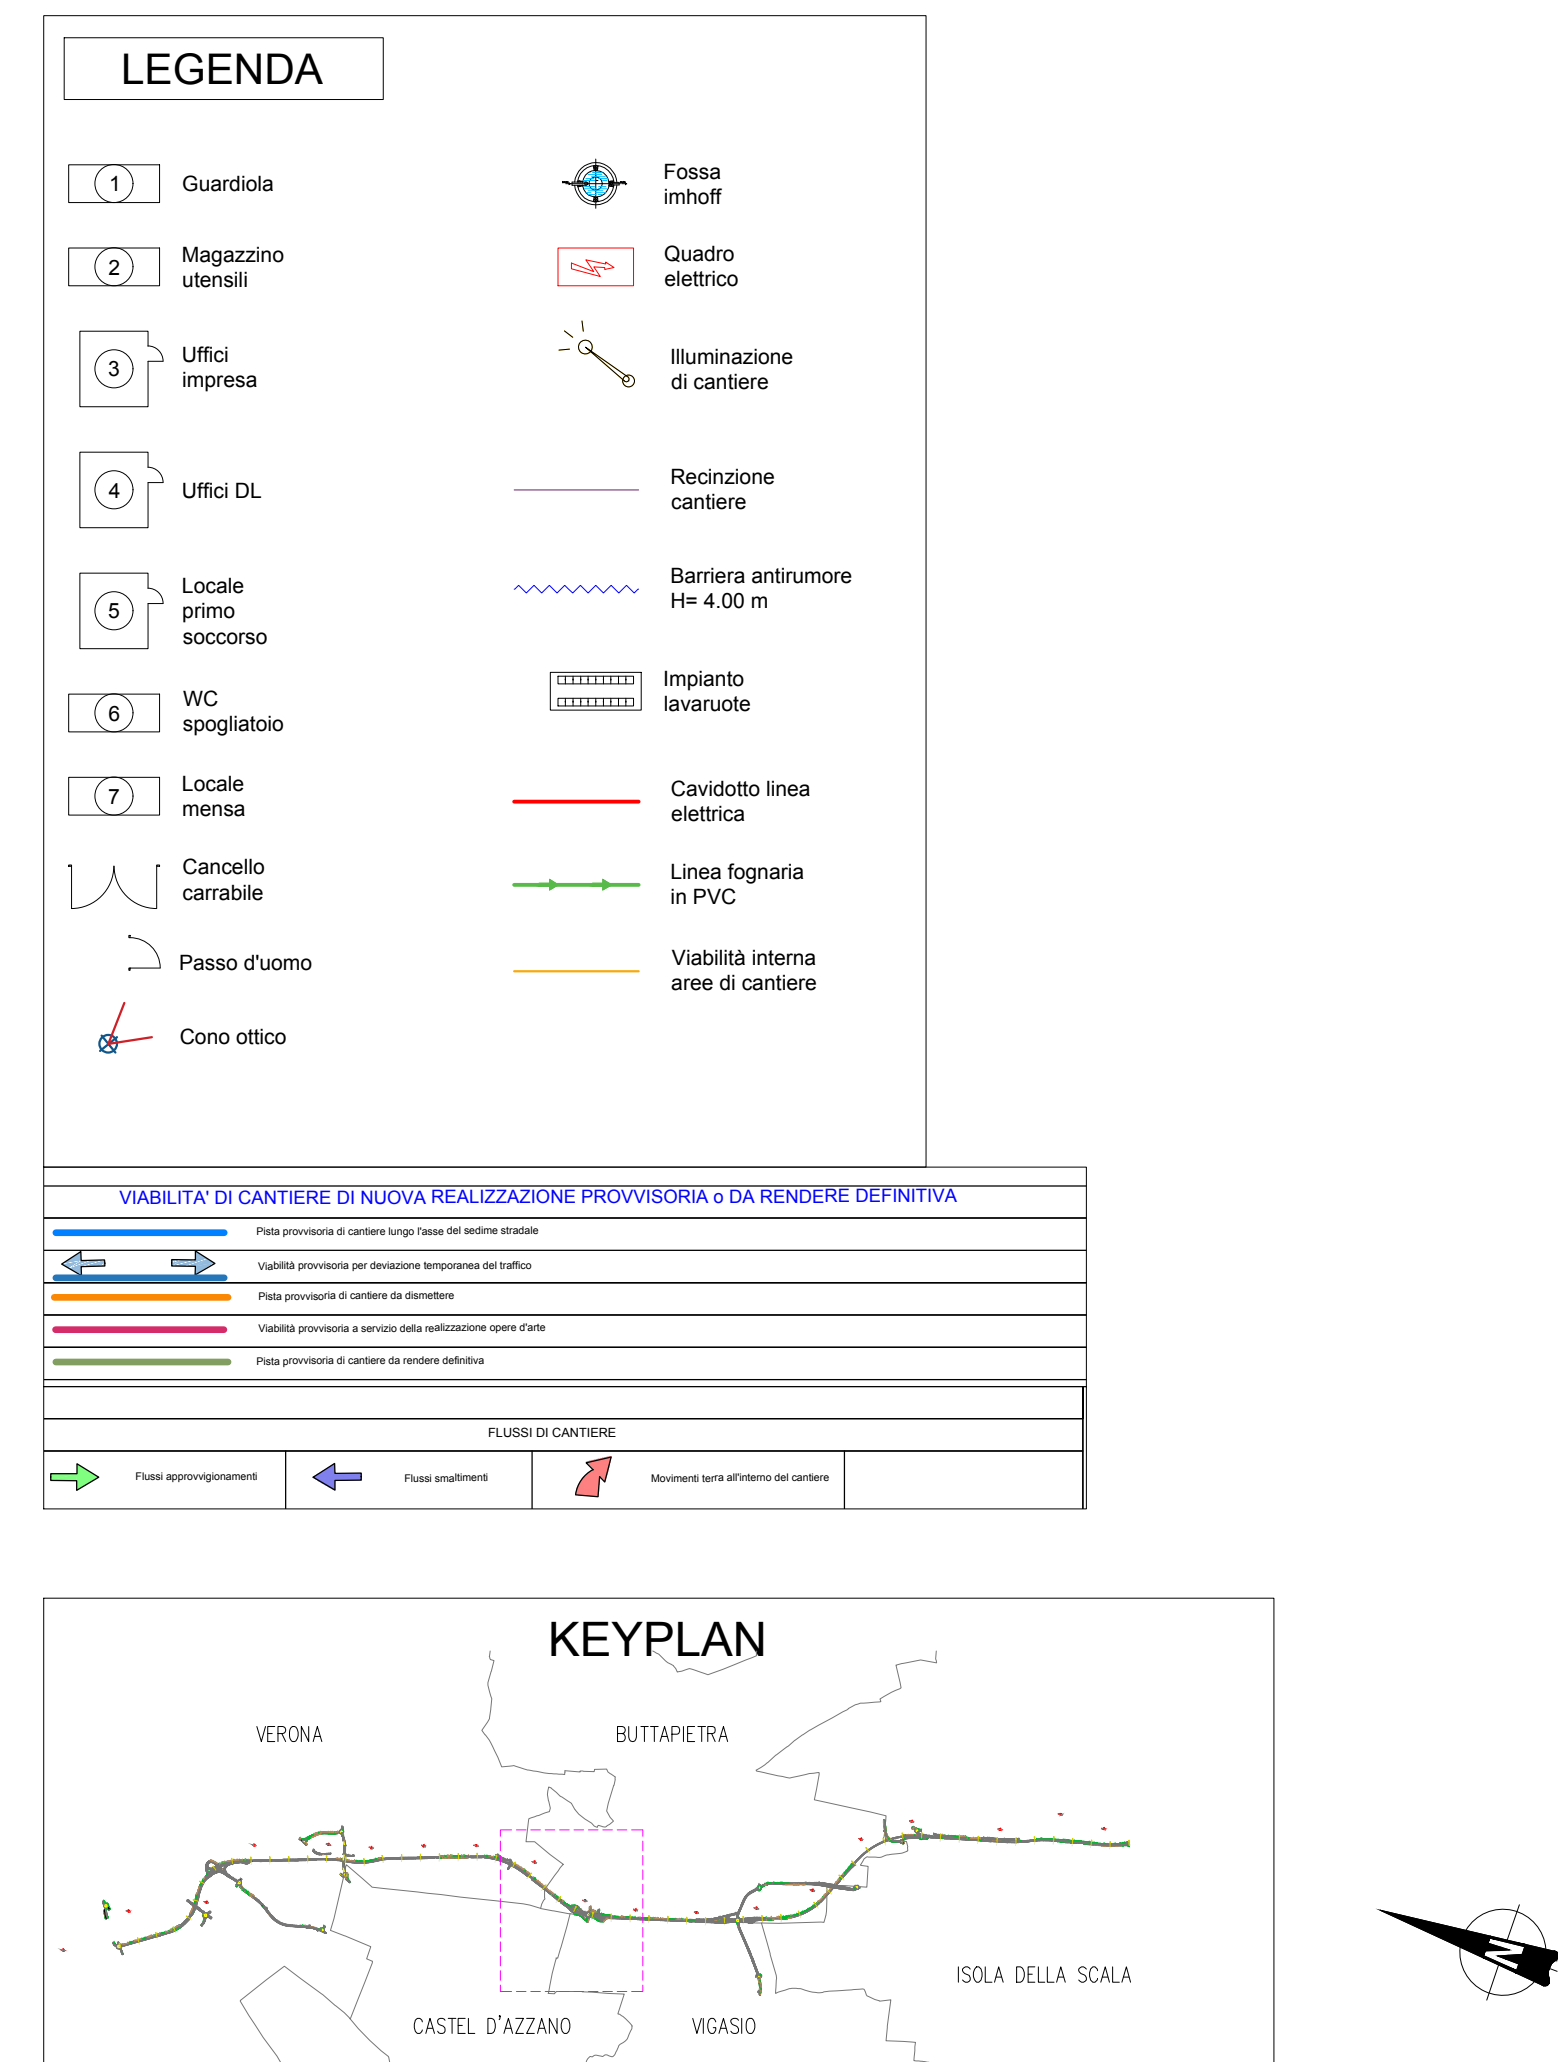

Sanas GRUPPO FS ITALIANE		Direzione Progettazione e Realizzazione Lavori	
Variante alla SS12 da Buttapietra alla tangenziale SUD di Verona			
PROGETTO DEFINITIVO			COD. VE29
PROGETTAZIONE:	MANDATARIA:	MANDANTI:	 Sigeco Engineering IDRO.STRADE s.r.l. Barci Engineering SANDRO D'AGOSTINI INGEGERE No.Do. e Servizi s.r.l. Società di Ingegneria
RAGGRUPPAMENTO			
PROGETTISTI			
IL RESPONSABILE DELL'INTEGRAZIONE DELLE PRESTAZIONI SPECIALISTICHE: <i>Ing. Antonino Alvaro – SIGECO ENGINEERING srl</i> <i>Ordine Ingegneri Provincia di Cosenza n. A282</i> IL COORDINATORE PER LA SICUREZZA IN FASE DI PROGETTAZIONE: <i>Arch. Giuseppe Luciano – SIGECO ENGINEERING srl</i> <i>Ordine Architetti Provincia di Reggio Calabria n. A2316</i> I GEOLOGI: <i>Dott. Geol. Domenico Carrà – Steel Project Engineering</i> <i>Ordine Geologi della Calabria n. 641</i> <i>Dott. Geol. Francesco Molinaro – SIGECO Eng. srl</i> <i>Ordine Geologi della Calabria n. 1063</i> VISTO IL RESPONSABILE DEL PROCEDIMENTO: <i>Ing. Antonio Marsella</i> IL PROGETTISTA: <i>Arch. Giuseppe Luciano – SIGECO Eng. srl</i> <i>Ordine Architetti di Reggio Cal. n. A2316</i> <i>Ing. Francesco Tucci – IDROSTRADE srl</i> <i>Ordine Ingegneri Cosenza n. A922</i> <i>Ing. Corrado Guido – NO.DI. e Serv. srl</i> <i>Ordine Ingegneri Cosenza n. A1379</i> <i>Ing. Sandro D'Agostini – Ordine Ingegneri Belluno n. A457</i> IL COORDINATORE PER LA SICUREZZA IN FASE DI PROGETTAZIONE: <i>Ing. Antonio Barci – BARCI Eng. srl</i> <i>Ordine Ingegneri Cosenza n. A1003</i> GRUPPO DI PROGETTAZIONE: <i>Ing. Giovanni Costa – Steel Project Engineering – Ordine Ingegneri Livorno n. A1632</i> <i>Arch. Alessandra Alvaro – SIGECO Eng. srl</i> <i>Ordine Architetti Cosenza n. A1490</i> <i>Ing. Gaetano Zupo – SIGECO Eng. srl</i> <i>Ordine Ingegneri Cosenza n. A3385</i> <i>Geom. Giuseppe Crispino – SIGECO Eng. srl</i> <i>Collegio Geometri Potenza n. 2296</i> <i>Ing. Paola Tucci – IDROSTRADE srl</i> <i>Ordine Ingegneri Cosenza n. A4588</i> <i>Ing. Mario Patti – IDROSTRADE srl</i> <i>Ordine Ingegneri Cosenza n. A3784</i> <i>Arch. Simona Tucci – IDROSTRADE srl</i> <i>Ordine Ingegneri Cosenza n. A1637</i> <i>Ing. Roberto Soriano – NO.DI. e Serv. srl</i> <i>Ordine Ingegneri Cosenza n. A2061</i> <i>Ing. Emiliano Domestico – NO.DI. e Serv. srl</i> <i>Ordine Geologi della Calabria n. A5501</i> <i>Geol. Carolina Siriano – NO.DI. e Serv. srl</i> <i>Ordine Geologi della Calabria n. F30</i> <i>Ing. Giorgio Barci – BARCI Eng. srl</i> <i>Ordine Ingegneri Prov. di Cosenza n. A653</i> <i>Dott.ssa Laura Casadei – Kera s.r.l. – Inc. ed. Operatori abilitati Archeologia Prev. n. 2248</i>			
PROTOCOLLO:		DATA:	
PIANO DI UTILIZZO Layout area di cantiere operativo CO1 ed area di stoccaggio AS2			
CODICE PROGETTO		NOME FILE	
CO VE0029 D 2001		T00IA00GEOPL04_A	
CODICE ELAB.		REV.	
T00I A00GEOPL04		A	
DATA		APPROVATO	
Dicembre 2021		Ing. P. Tucci	
Idro.Strade Srl		Ing. F. Tucci	
Ing. A. Alvaro		Ing. A. Alvaro	
DESCRIZIONE		APPROVATO	
DATA		APPROVATO	
SOCIETA'		APPROVATO	
REDATTO		APPROVATO	
VERIFICATO		APPROVATO	
APPROVATO		APPROVATO	