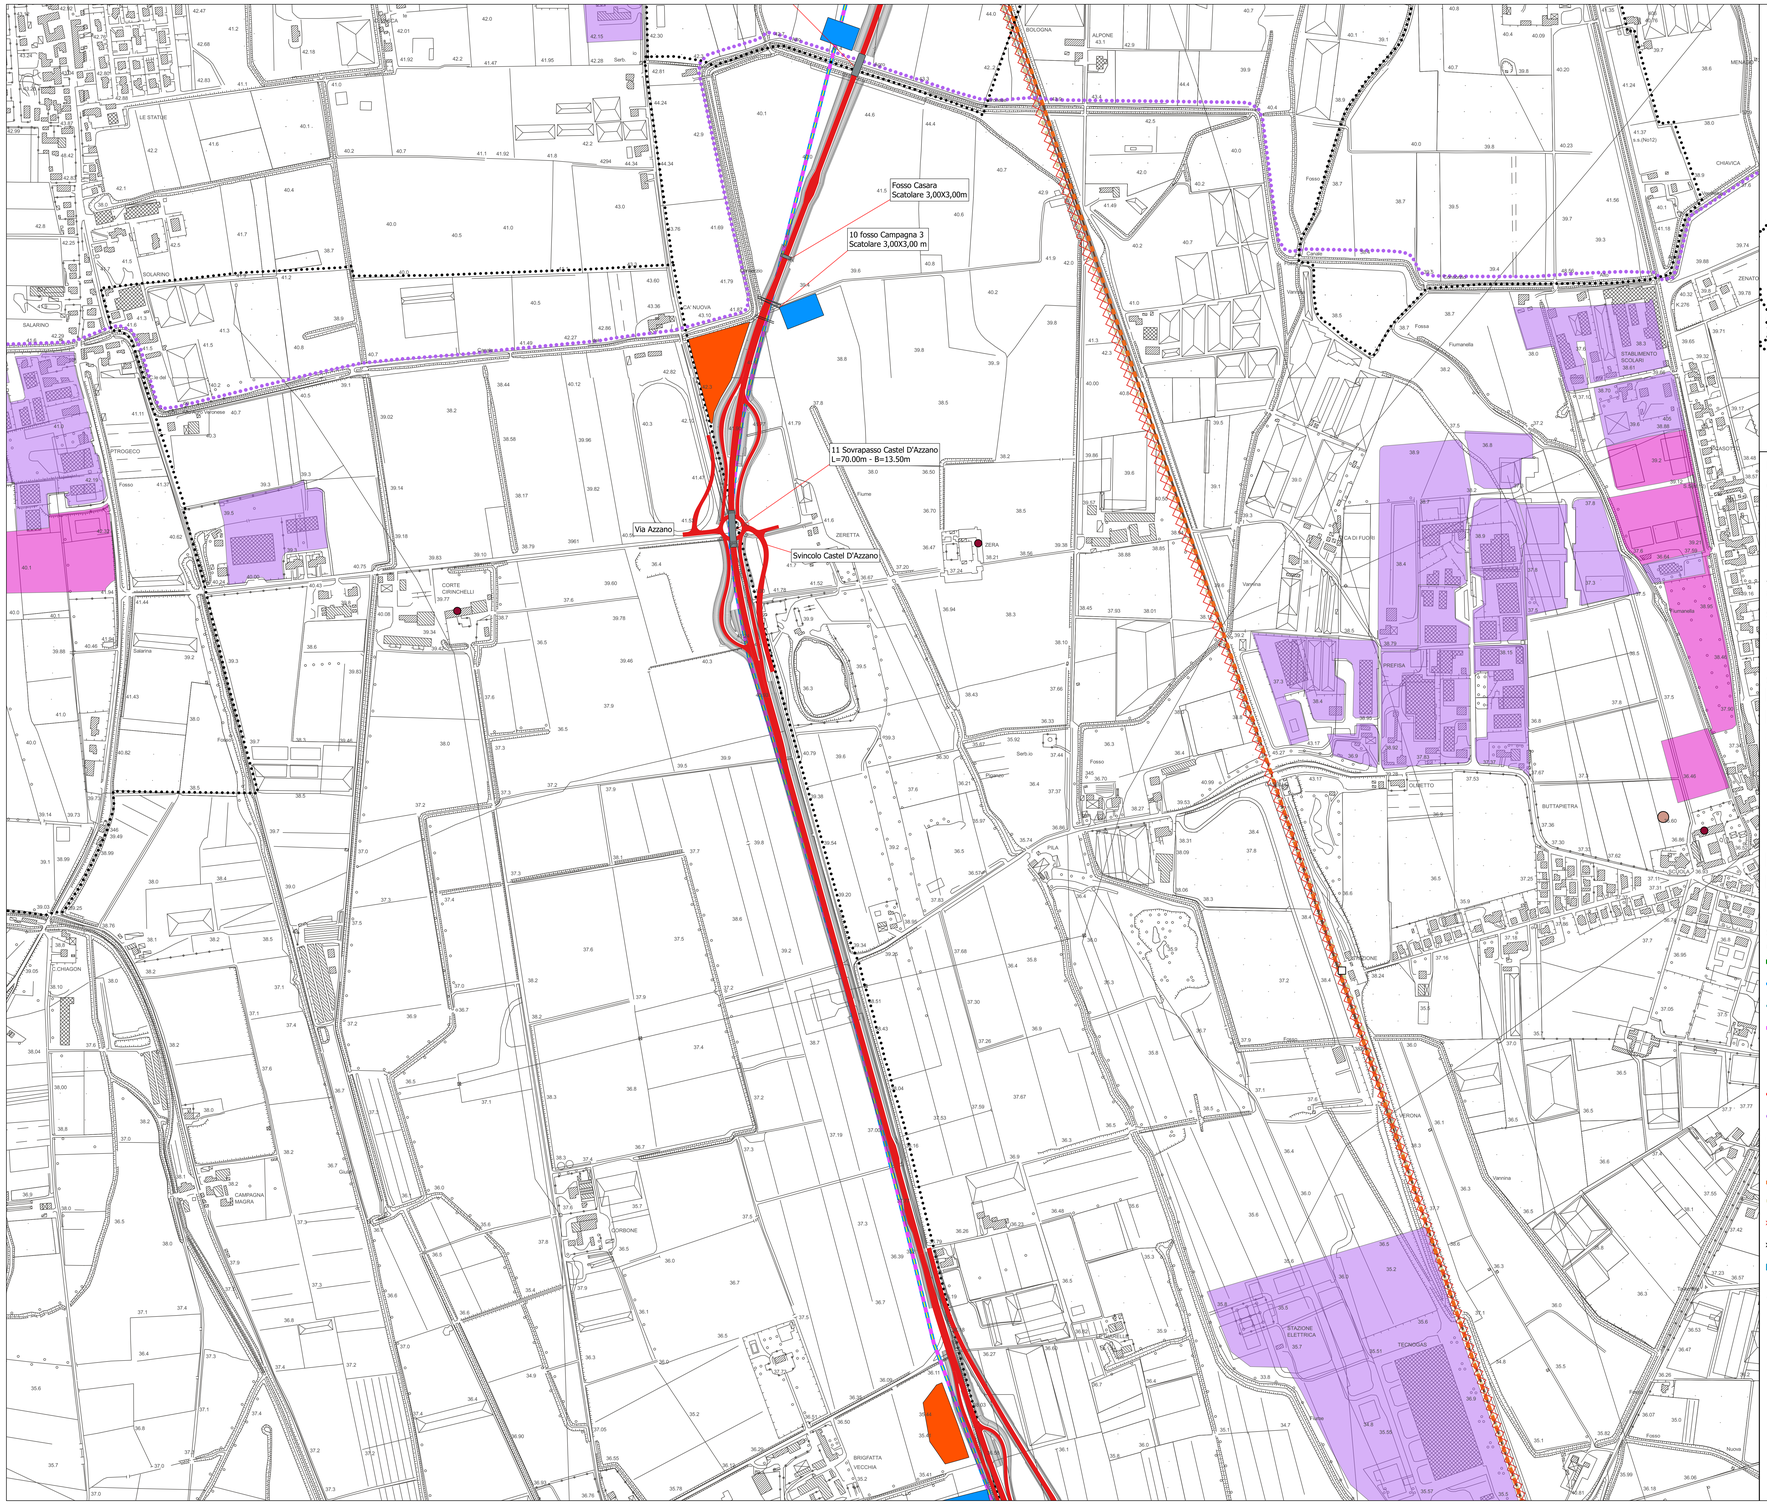

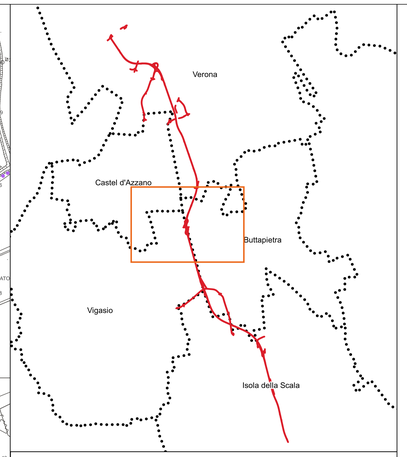

Legenda

Opere di progetto
- S.S. N°12 "DELL'ABETONE E DEL BRENNERO" (Variante tra Verona Sud - Castel D'Azzano -Buttapietra - Vigasio - Isola Della Scala)
- Aree di cantiere
- Bacini laminazione ed infiltrazione

- Limite comunale

approvato con deliberazione di Giunta Regionale n. 236 del 3 marzo 2015

Stralcio Tavola 4b - Sistema Insediativo-Infrastrutturale

Sistema residenziale
- Centro storico (N.T.A.: Art. 8-9-10)

Sistema produttivo
- Area produttiva esistente (N.T.A.: Art. 55-56-60)
- Area produttiva di espansione (N.T.A.: Art. 55-56-60)
- Area produttiva di interesse provinciale (N.T.A.: Art. 55-56-57)
- Ambito produttivo di interesse provinciale consolidato (N.T.A.: Art. 55-56-57-58)
- Ambito produttivo di interesse provinciale consolidato con potenzialità di sviluppo strategico (N.T.A.: Art. 55-56-57-59)
- ZAI storica (N.T.A.: Art. 55-56-61)
- Polo di nuovo sviluppo (N.T.A.: Art. 55-56-62)
- Zona turistica esistente (N.T.A.: Art. 69-70)
- Zona turistica di progetto (N.T.A.: Art. 69-70)
- Grandi struttura di vendita (N.T.A.: Art. 65-66-67)

Sistema infrastrutturale

Classificazione della rete di livello provinciale
- Rete autostradale (N.T.A.: Art. 75-76-77)
- Rete viaria principale (N.T.A.: Art. 75-76-77-78)
- Rete viaria integrativa (N.T.A.: Art. 75-76-77)
- Viabilità di progetto (N.T.A.: Art. 75-76-77)
- Casello autostradale esistente (N.T.A.: Art. 75-76-79)
- Casello autostradale di progetto (N.T.A.: Art. 75-76-79)
- Itinerario ciclabile principale esistente (N.T.A.: Art. 75-76-83)
- Itinerario ciclabile principale di progetto (N.T.A.: Art. 75-76-83)
- Linea ferroviaria esistente (N.T.A.: Art. 84-85-86)
- Stazione ferroviaria esistente (N.T.A.: Art. 84-85-86)
- Linea Alta Capacita
- Linea SFMR di progetto (N.T.A.: Art. 84-85-86)
- Linea metropolitana di superficie di progetto (N.T.A.: Art. 84-85-86)
- Linea filoviaria di progetto (N.T.A.: Art. 84-85-86)
- Canali navigabili (N.T.A.: Art. 84-85-86)

Altri elementi
- Aeroporto internazionale
- Aeroporto turistico
- Aviosuperficie (N.T.A.: Art. 87-88-89)
- Superficie aeroportuale
- Terminal
- Parcheggio scambiatore esistente (N.T.A.: Art. 84-85-86)
- Parcheggio scambiatore di progetto (N.T.A.: Art. 84-85-86)
- Centro fieristico
- Parco Tematico (N.T.A.: Art. 87-88-89)
- Ospedale
- Edificio scolastico (N.T.A.: Art. 71-72-74)
- Impianto Sportivo (N.T.A.: Art. 87-88-89)
- Termovalorizzatore

Fonte: Estratto dei tematismi inerenti al "sistema insediativo infrastrutturale" - Stralcio Tavola 4b - Sistema Insediativo-Infrastrutturale - Piano Territoriale di Coordinamento Provinciale (PTCP)

Fonte base cartografica: CTR 10.000

anas
GRUPPO FS ITALIANE

Direzione Progettazione e Realizzazione Lavori

Variante alla SS12 da Buttapietra
alla tangenziale SUD di Verona

PROGETTO DEFINITIVO

COD. VE29

PROGETTAZIONE: MANDATARIA: Sigeco Engineering
MANDANTI: No.Dec. e Servizi s.r.l. Società di Ingegneria; IDRO.STRADE s.r.l.; Barci Engineering; INGEGNERIA INTEGRATA
RAGGRUPPAMENTO
PROGETTISTI

IL RESPONSABILE DELL'INTEGRAZIONE DELLE PRESTAZIONI SPECIALISTICHE:
Ing. Antonino Alvaro – SIGECO ENGINEERING srl
Ordine Ingegneri Provincia di Cosenza n. A282

IL COORDINATORE PER LA SICUREZZA IN FASE DI PROGETTAZIONE:
Arch. Giuseppe Luciano – SIGECO ENGINEERING srl
Ordine Architetti Provincia di Reggio Calabria n. A2316

I GEOLOGI:
Dott. Geol. Domenico Carrà– SIGECO Eng. srl Ordine Geologi della Calabria n. 847
Dott. Geol. Francesco Milinaro – SIGECO Eng. srl Ordine Geologi della Calabria n. 1063

VERTICAL RESPONSABILE DEL PROCEDIMENTO:
Ing. Antonio Marsella

IL PROGETTISTA:
Arch. Giuseppe Luciano –SIGECO Eng. srl Ordine Architetti di Reggio Cal. n. A2316
Ing. Francesco Tucci – ERGOTRACE srl Ordine Ingegneri Cosenza n. A822
Ing. Carmine Gallo – NCLOO s.Sens. srl Ordine Ingegneri Cosenza n. A1376
Ing. Sandro D'Agostini – Ordine Ingegneri Belluno n. A457
Ing. Antonio Berti – BMRD Eng. srl Ordine Ingegneri Cosenza n. A1003

GRUPPO DI PROGETTAZIONE:
Ing. Giovanni Catto – Due Project Engineering – Ordine Ingegneri Livorno n. A1432
Arch. Alessandra Alvaro – SIGECO Eng. srl Ordine Architetti Cosenza n. A1440
Ing. Gaetano Zupo – SIGECO Eng. srl Ordine Ingegneri Cosenza n. A1385
Geom. Giuseppe Crispino – SIGECO Eng. srl Collegio Geometri Potenza n. 2298
Ing. Paolo Tucci – ERGOTRACE srl Ordine Ingegneri Cosenza n. A948
Ing. Mario Ferri – ERGOTRACE srl Ordine Ingegneri Cosenza n. A1374
Arch. Simona Tucci – ERGOTRACE srl Ordine Ingegneri Cosenza n. A1637
Ing. Roberto Scrivano – NCLOO s.Sens. srl Ordine Ingegneri Cosenza n. A2991
Ing. Emiliano Domestico– NCLOO s.Sens. srl Ordine Ingegneri Cosenza n. A3001
Geol. Carolina Simone – NCLOO s.Sens. srl Ordine Geologi della Calabria n. 730
Ing. Giorgio Berti – BMRD Eng. srl Ordine Ingegneri Pesc. di Cosenza n. A3003
Dott.ssa Laura Casadei – Kore s.r.l. -soc. di Operatori dell'Archeologia Pres. n. 2246

PROTOCOLLO: DATA:

STUDIO DI IMPATTO AMBIENTALE (SIA)

"Stralcio PTCP - Sistema Insediativo - Infrastrutturale"

Tav. 3 / 5

CODICE PROGETTO	NOME FILE	REV.	SCALA:
C0 VE0029 D 20 01	T00IA02AMBCT45_A.pdf	A	1:5.000
	CODICE ELAB. T00 IA02AMBCT45		

REV.	DESCRIZIONE	DATA	SOCIETA'	REDATTO	VERIFICATO	APPROVATO
D						
C						
B						
A	EMMISSIONE	Dic. 2021	Sigeco Engineering	G. Bruno	Arch. G. Luciano	A. Alvaro