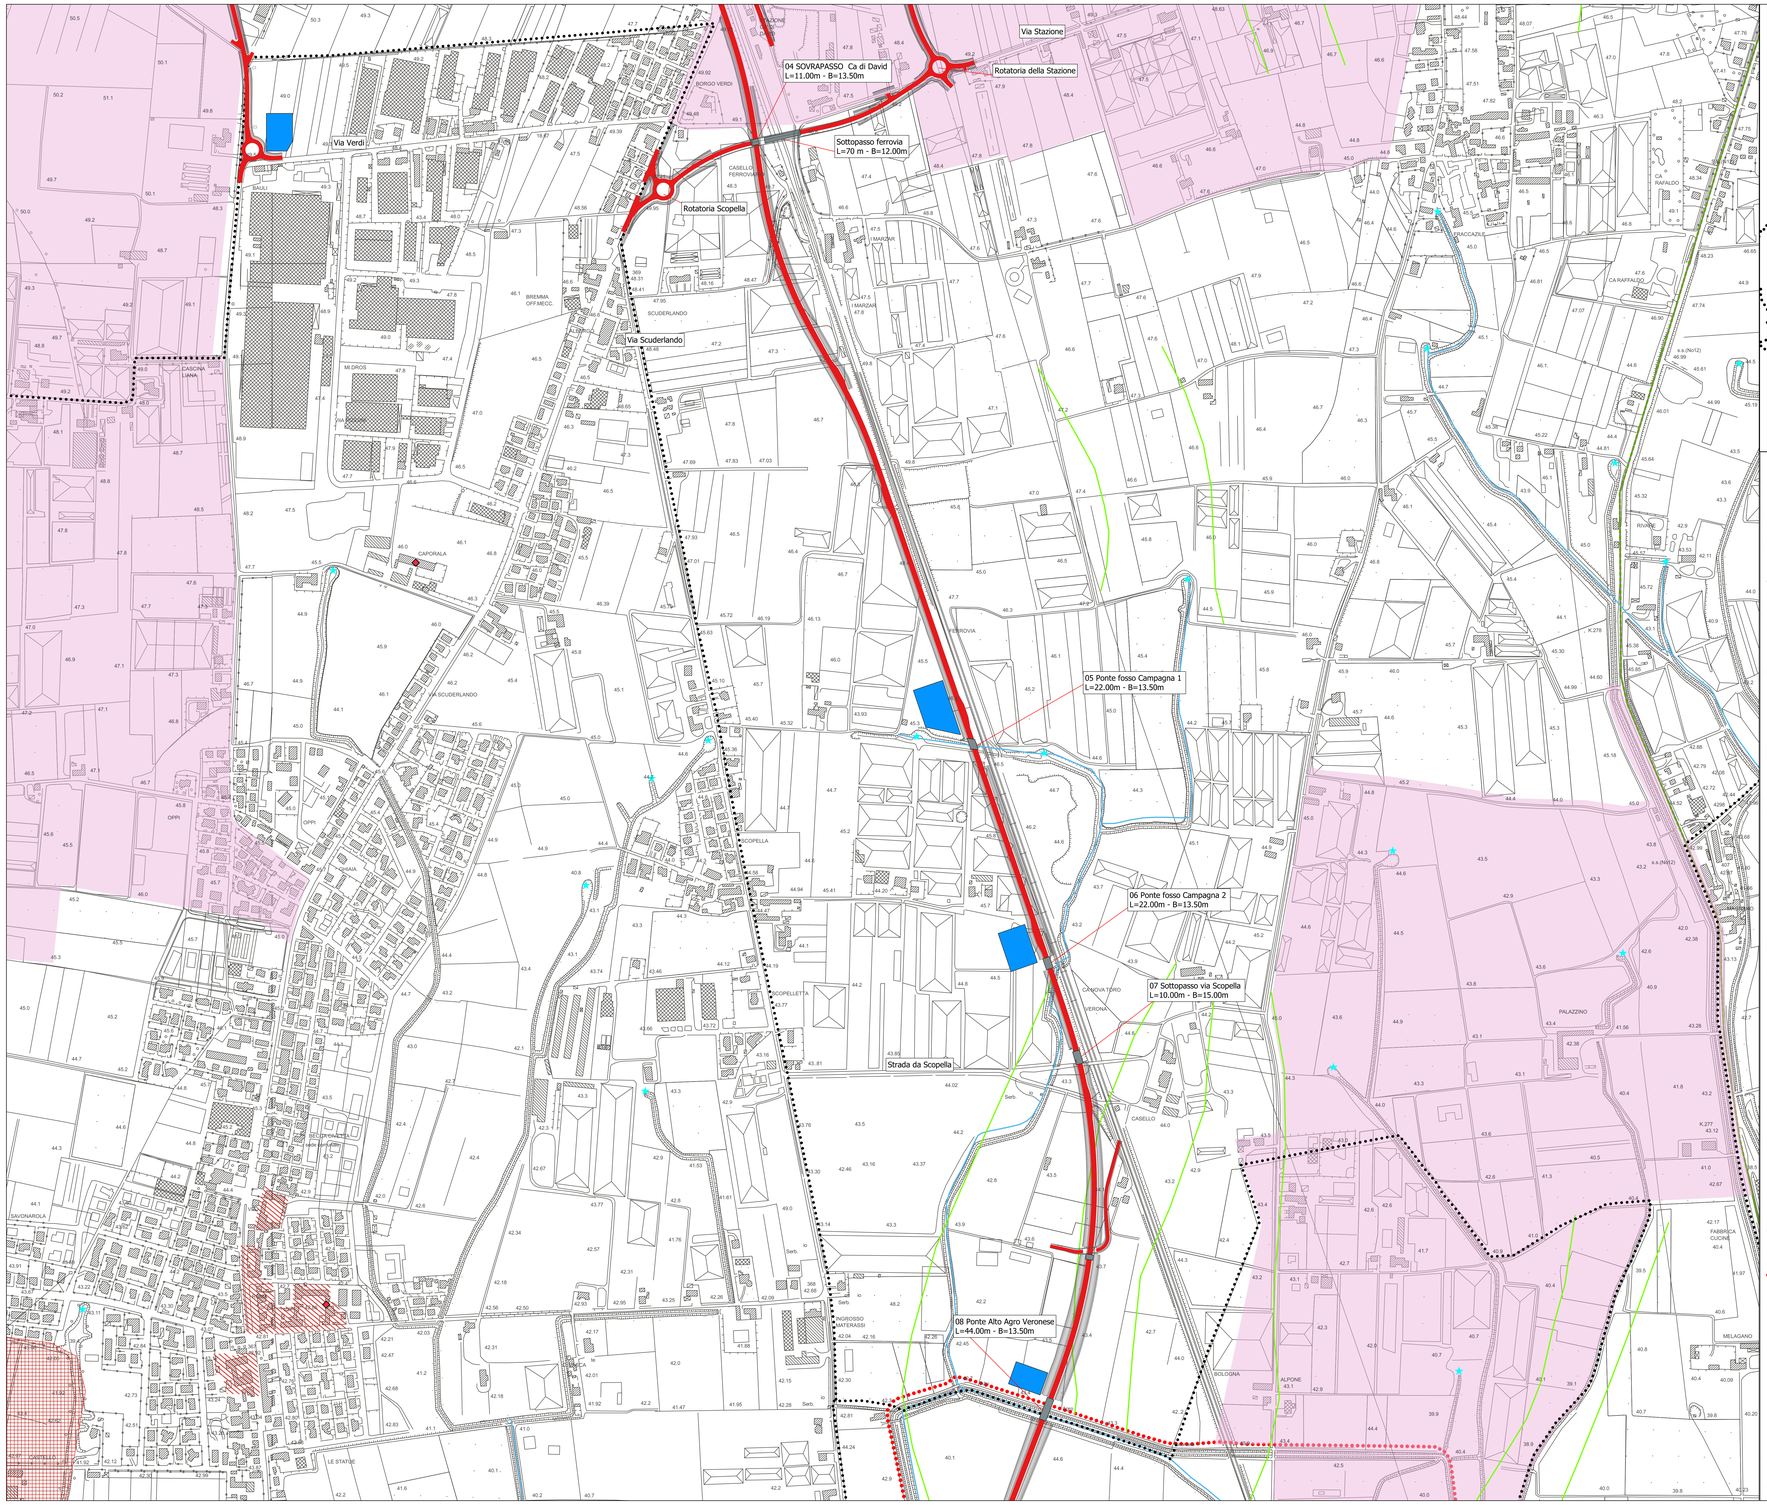

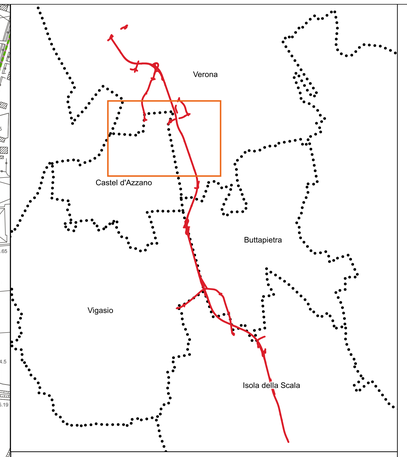

Legenda

Opere di progetto
- S.S. N°12 "DELL'ABETONE E DEL BRENNERO" (Variante tra Verona Sud - Castel D'Azzano -Buttapietra - Vigasio - Isola Della Scala)
- Aree di cantiere
- Bacini laminazione ed infiltrazione

- Limite comunale

Piano Territoriale di Coordinamento Provinciale di Verona
approvato con deliberazione di Giunta Regionale n. 236 del 3 marzo 2015

Stralcio Tavola 5b - Sistema del paesaggio

Tessuti ed ambiti

Naturali ed idrografici
- Risorgiva (N.T.A.: Art. 21-22-36-40-94-95-96)
- Paleoalveo (N.T.A.: Art. 94-95-96)
- Corso acqua vincolato (N.T.A.: Art. 5-6-7-94-95-96)
- Specchio d'acqua (N.T.A.: Art. 94-95-96)
- Ambito boscato (N.T.A.: Art. 5-6-7-94-95-96)

Agrari
- Frutteto (N.T.A.: Art. 94-95-96)
- Risaia (N.T.A.: Art. 94-95-96)

Storici
- Centro storico (N.T.A.: Art. 8-9-10-94-95-96)
- Villa Veneta (N.T.A.: Art. 8-9-10-94-95-96)
- Corte Storica (N.T.A.: Art. 8-9-10-94-95-96)
- Giardino parco storico (N.T.A.: Art. 8-9-10-94-95-96)

Elemneti storici
- Forte (N.T.A.: Art. 8-9-10-94-95-96)
- Torre (N.T.A.: Art. 8-9-10-94-95-96)
- Residenza fortificata (N.T.A.: Art. 8-9-10-94-95-96)
- Traccia di fortificazione (N.T.A.: Art. 8-9-10-94-95-96)
- Edificio religioso (N.T.A.: Art. 8-9-10-94-95-96)
- Archeogia industriale (N.T.A.: Art. 8-9-10-94-95-96)
- Iconema (N.T.A.: Art. 94-95-96)
- Contesto figurativo (N.T.A.: Art. 8-9-10-94-95-96)
- Landmark (N.T.A.: Art. 94-95-96)
- Sistema ferroviario storico (N.T.A.: Art. 8-9-10-94-95-96)
- Stazione ferroviarua storica (N.T.A.: Art. 8-9-10-94-95-96)
- Strada romana (N.T.A.: Art. 8-9-10-94-95-96)
- Strada lombardoveneta (N.T.A.: Art. 8-9-10-94-95-96)
- Itinerario ciclabile (N.T.A.: Art. 75-76-83-87-88-89-94-95-96)

Fonte: Estratto dei tematismi inerenti il "paesaggio" - Stralcio Tavola 5b - Sistema del paesaggio - Piano Territoriale di Coordinamento Provinciale (PTCP)

Fonte base cartografica: CTR 10.000

anas GRUPPO FS ITALIANE

Direzione Progettazione e Realizzazione Lavori

Variante alla SS12 da Buttapietra
alla tangenziale SUD di Verona

PROGETTO DEFINITIVO

COD. VE29

PROGETTAZIONE: MANDATARIA: Sigeco Engineering
MANDANTI: No.Do. e Servizi s.r.l. Società di Ingegneria; IDRO.STRADE s.r.l.; Barci Engineering; ARCHEOLOGIA E RISCHIO s.r.l.
RAGGRUPPAMENTO
PROGETTISTI

IL RESPONSABILE DELL'INTEGRAZIONE DELLE PRESTAZIONI SPECIALISTICHE:
Ing. Antonino Alvaro – SIGECO ENGINEERING srl
Ordine Ingegneri Provincia di Cosenza n. A282

IL COORDINATORE PER LA SICUREZZA IN FASE DI PROGETTAZIONE:
Arch. Giuseppe Luziano – SIGECO ENGINEERING srl
Ordine Architetti Provincia di Reggio Calabria n. A2316

I GEOLOGI:
Dott. Geol. Domenico Carrà – SIGECO Eng. srl Ordine Geologi delle Calabria n. 841
Dott. Geol. Francesco Molinaro – SIGECO Eng. srl Ordine Geologi delle Calabria n. 1067

VISTO IL RESPONSABILE DEL PROCEDIMENTO:
Ing. Antonio Mastello

IL PROGETTISTA:
Arch. Giuseppe Luziano –SIGECO Eng. srl Ordine Architetti di Reggio Cal. n. A2316
Ing. Francesco Tucci – ERGOTRADE srl Ordine Ingegneri Cosenza n. A622
Ing. Carmine Gallo – NO.DO. e Serv. srl Ordine Ingegneri Cosenza n. A1579
Ing. Sandro D'Agostini – Ordine Ingegneri Belluno n. A457
Ing. Antonio Barci – BARCI Eng. srl Ordine Ingegneri Cosenza n. A1003

GRUPPO DI PROGETTAZIONE:
Ing. Giovanni Costa – Iron Project Engineering – Ordine Ingegneri Livorno n. A1632
Arch. Alessandro Ghiotto – SIGECO Eng. srl Ordine Architetti Cosenza n. A1480
Ing. Gaetano Zupo – SIGECO Eng. srl Ordine Ingegneri Cosenza n. A1385
Geom. Giuseppe Crispino – SIGECO Eng. srl Collegio Geometri Potenza n. 2286
Ing. Paolo Tucci – ERGOTRADE srl Ordine Ingegneri Cosenza n. A948
Ing. Mario Pieri – ERGOTRADE srl Ordine Ingegneri Cosenza n. A1784
Arch. Simona Tucci – ERGOTRADE srl Ordine Ingegneri Cosenza n. A1637
Ing. Roberto Schiavo – NO.DO. e Serv. srl Ordine Ingegneri Cosenza n. A2561
Ing. Stefano Domestico– NO.DO. e Serv. srl Ordine Ingegneri Cosenza n. A2651
Ing. Gianfranco Sorrentino – NO.DO. e Serv. srl Ordine Geologi delle Calabria 207
Ing. Giorgio Bianco – BARCI Eng. srl Ordine Ingegneri Prov. di Cosenza n. A3173
Dott.ssa Laura Cassetti – Kore s.r.l. –ver. di Operatori abilitati Archeologi Prev. n. 2298

PROTOCOLLO: DATA:

STUDIO DI IMPATTO AMBIENTALE (SIA)
"Stralcio PTCP - Sistema del Paesaggio"
Tav. 2 / 5

CODICE PROGETTO	NOME FILE	REV.	SCALA:
C0 VE0029 D 2001	T00IA02AMBCT49_A.pdf CODICE ELAB. T00IA02AMBCT49	A	1:5.000

REV.	DESCRIZIONE	DATA	SOCIETA'	REDATTO	VERIFICATO	APPROVATO
D						
C						
B						
A	EMMISSIONE	Dic. 2021	Sigeco Engineering	G. Bruno	Arch. G. Luziano	A. Alvaro