

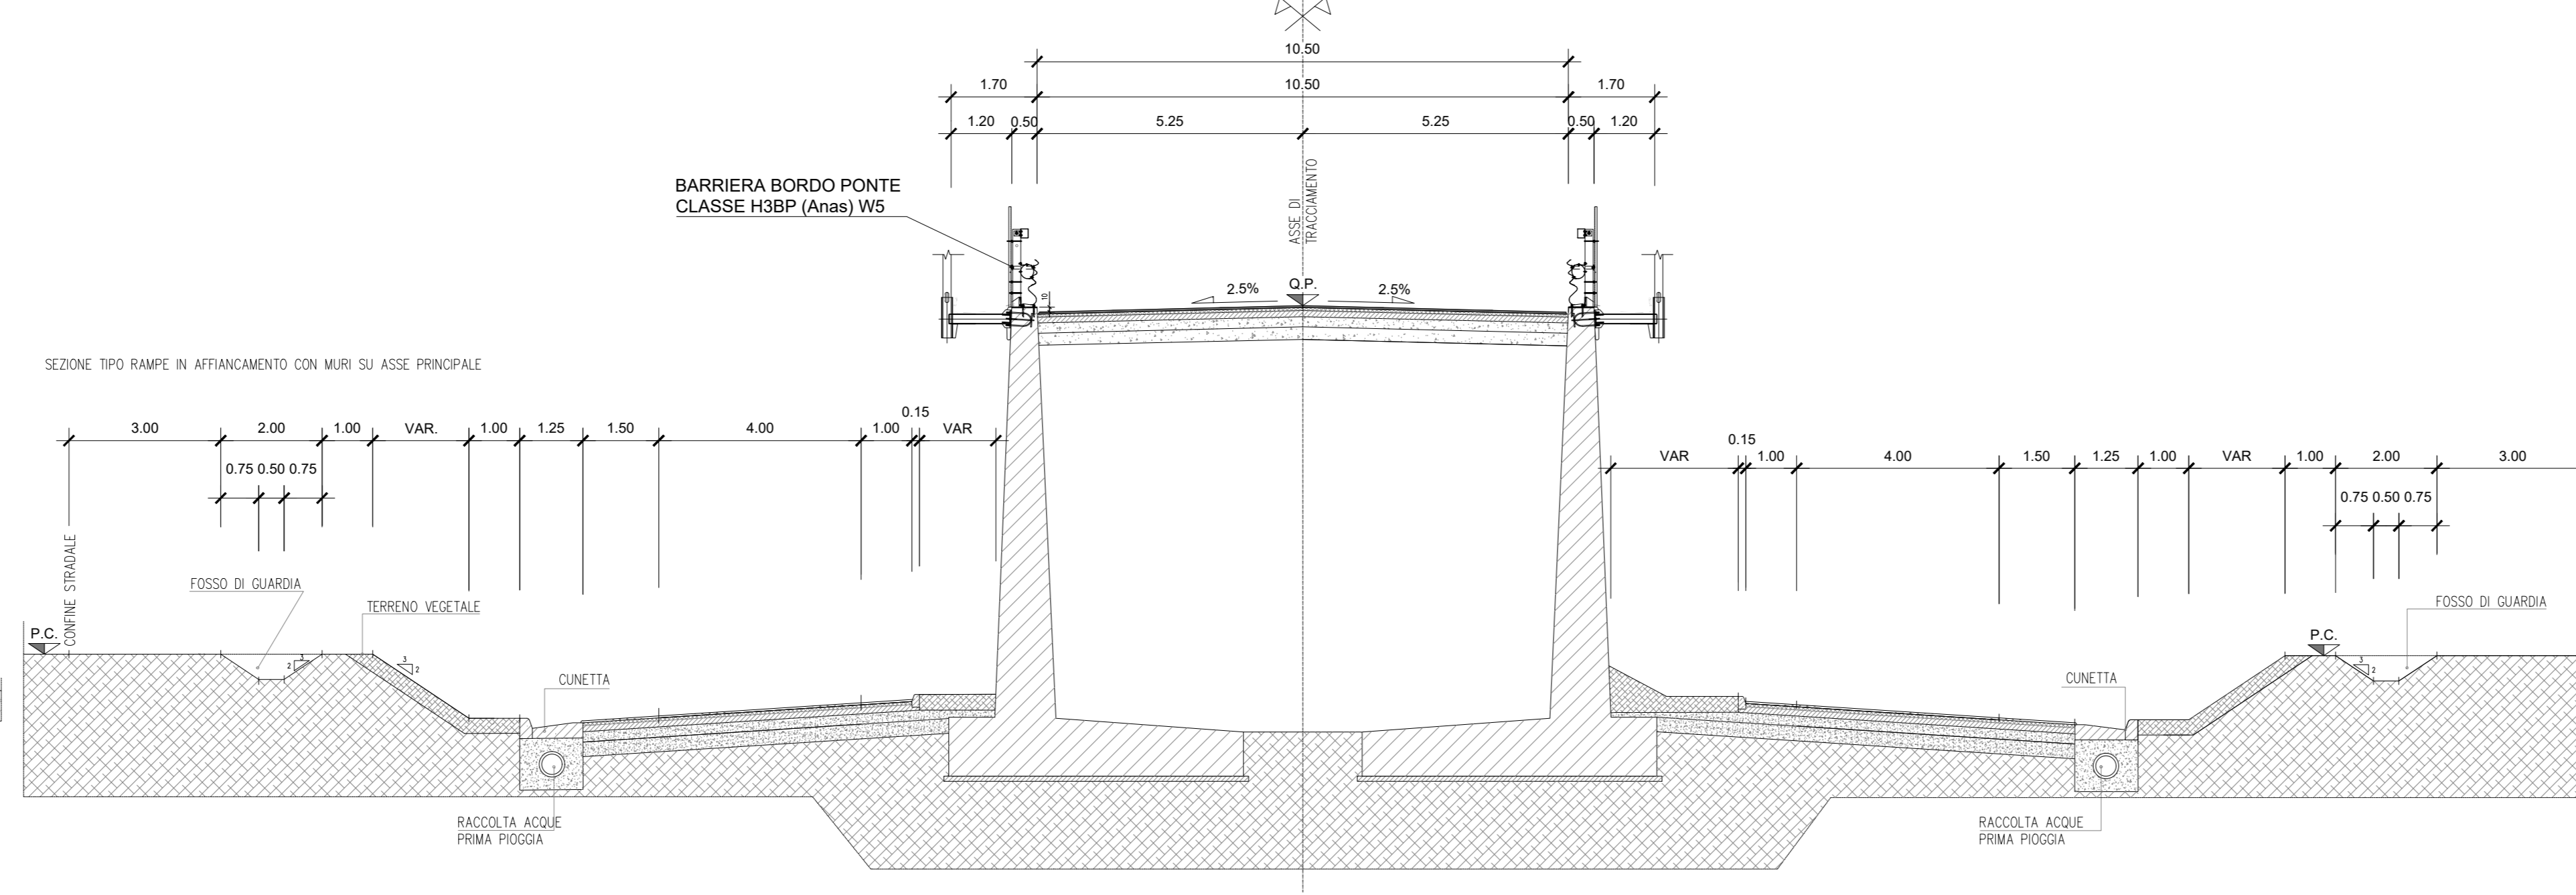



RAMPE E SVINCOLI

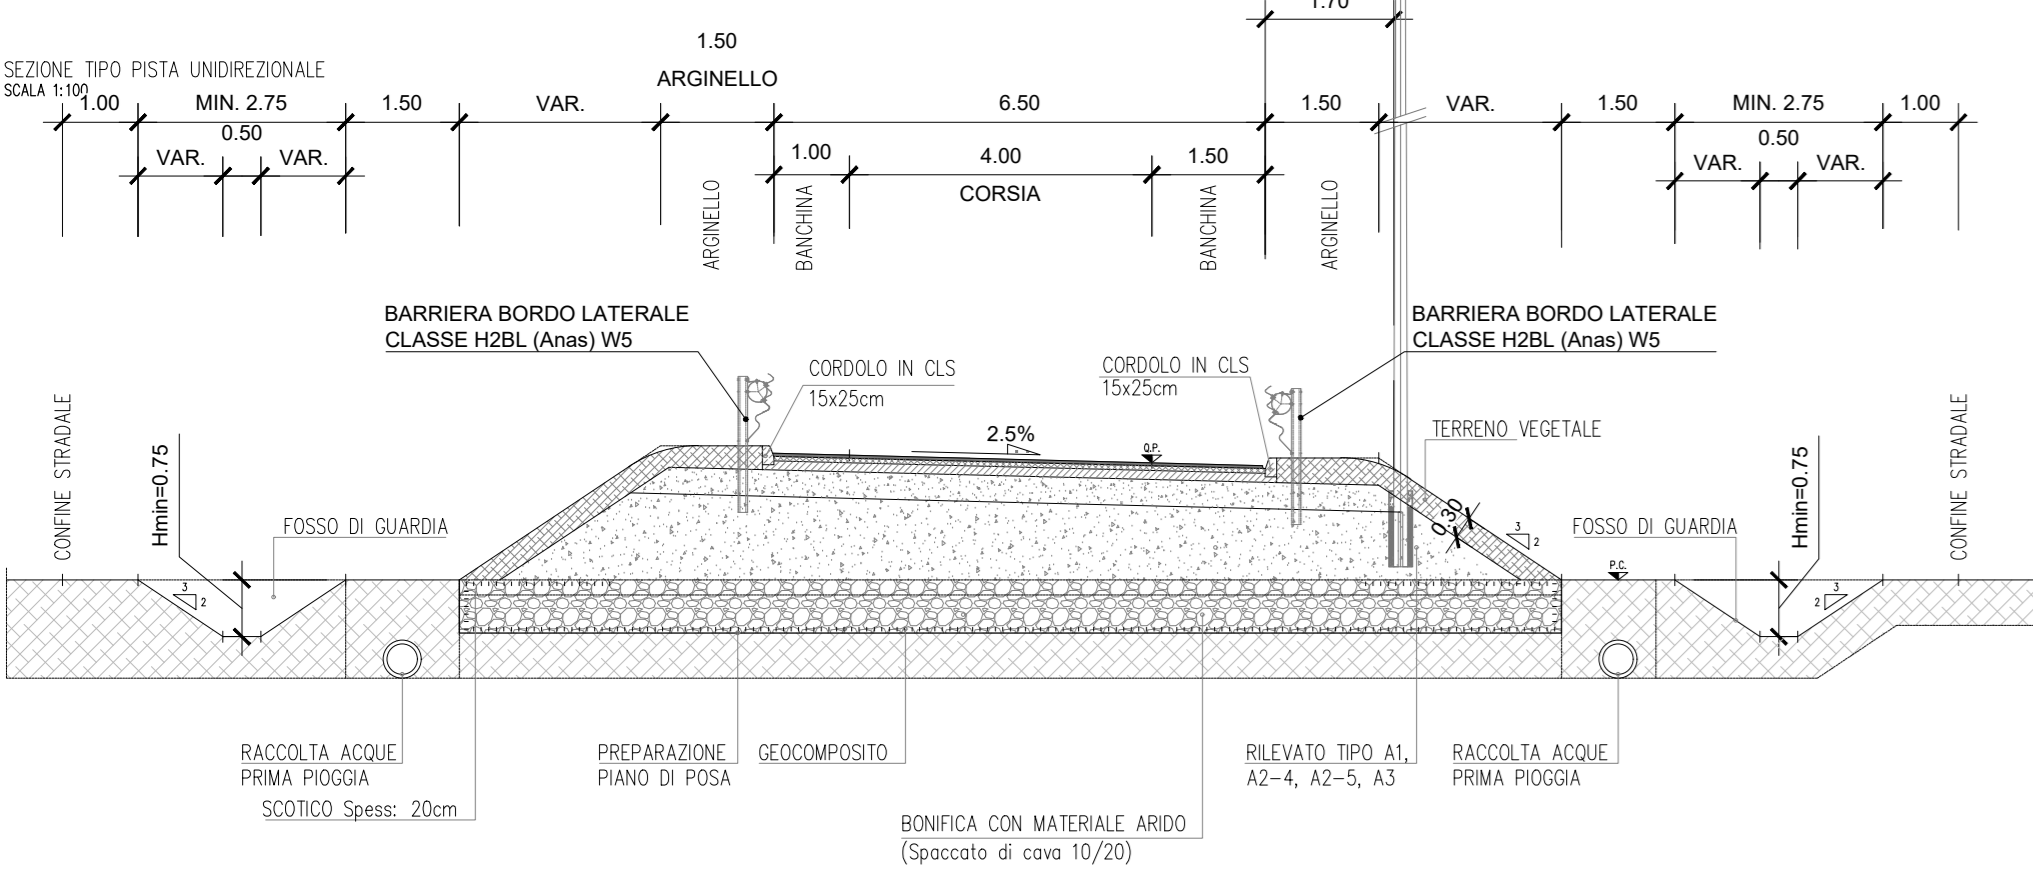

DETTAGLIO MARGINE IN RILEVATO
SCALA 1:20

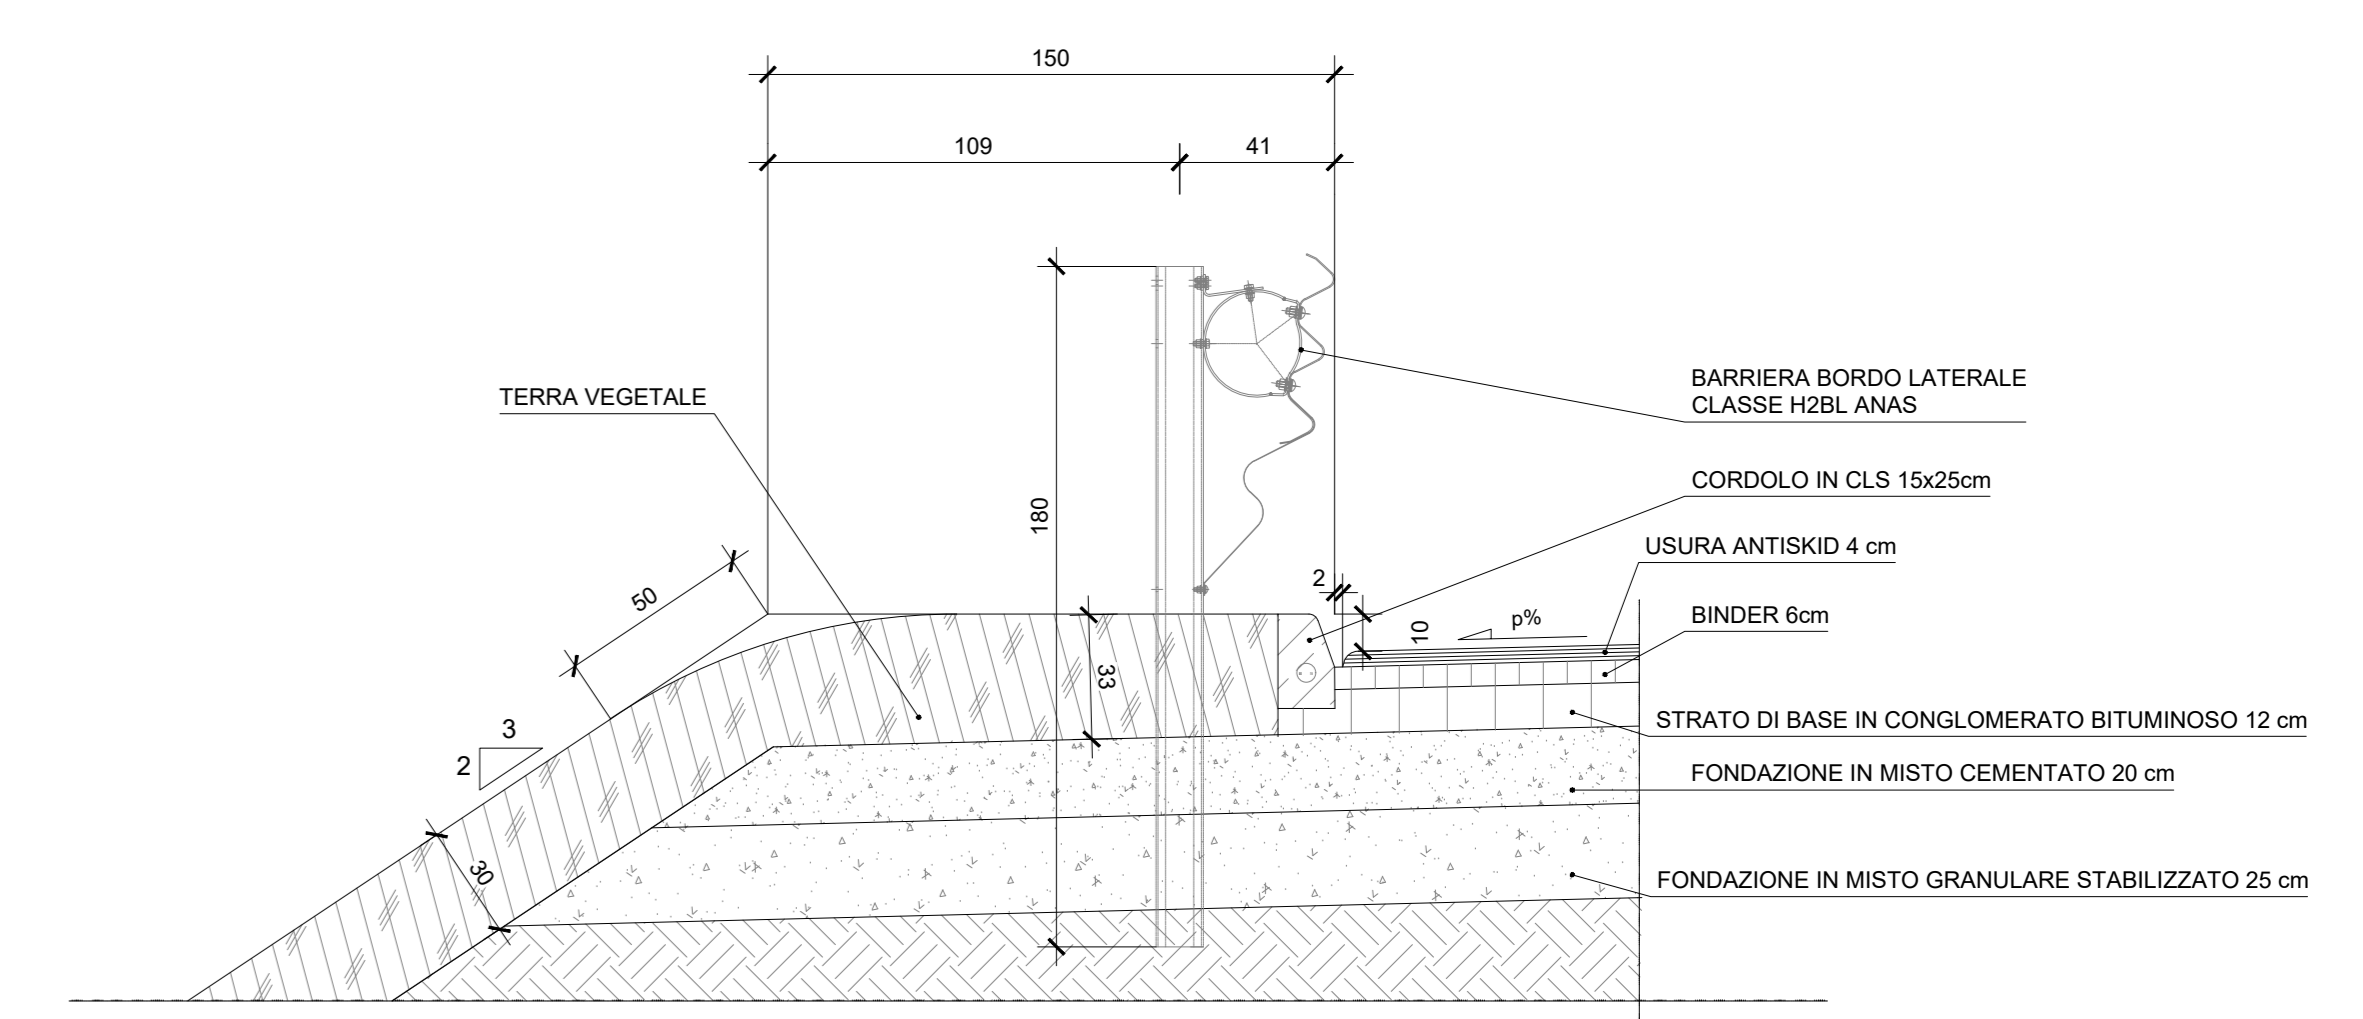


DETTAGLI MARGINE IN SCAVO
SCALA 1:20

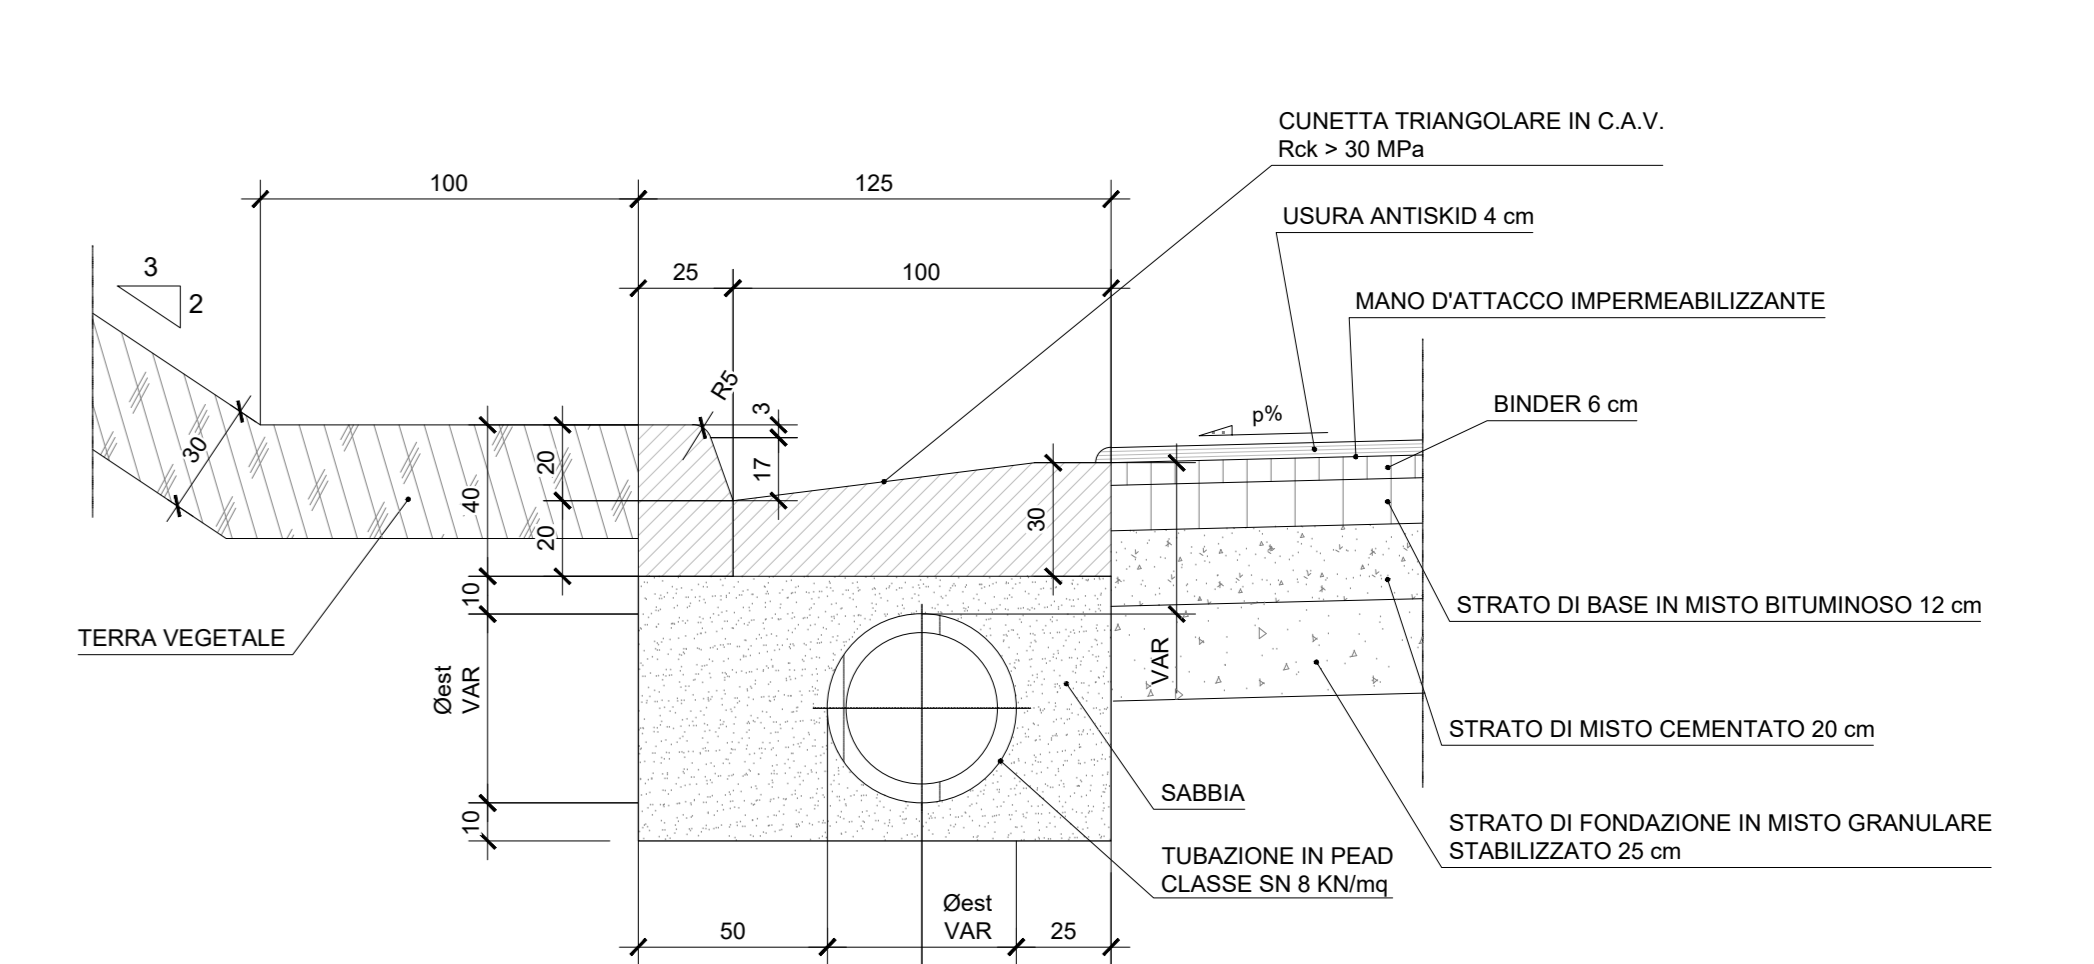


VIABILITA' SECONDARIA


SEZIONE TIPO F2 - LOCALE EXTRAURBANA
SCALA 1:100
(D.M. 05/11/2001)
SEZIONE TIPO IN RILEVATO

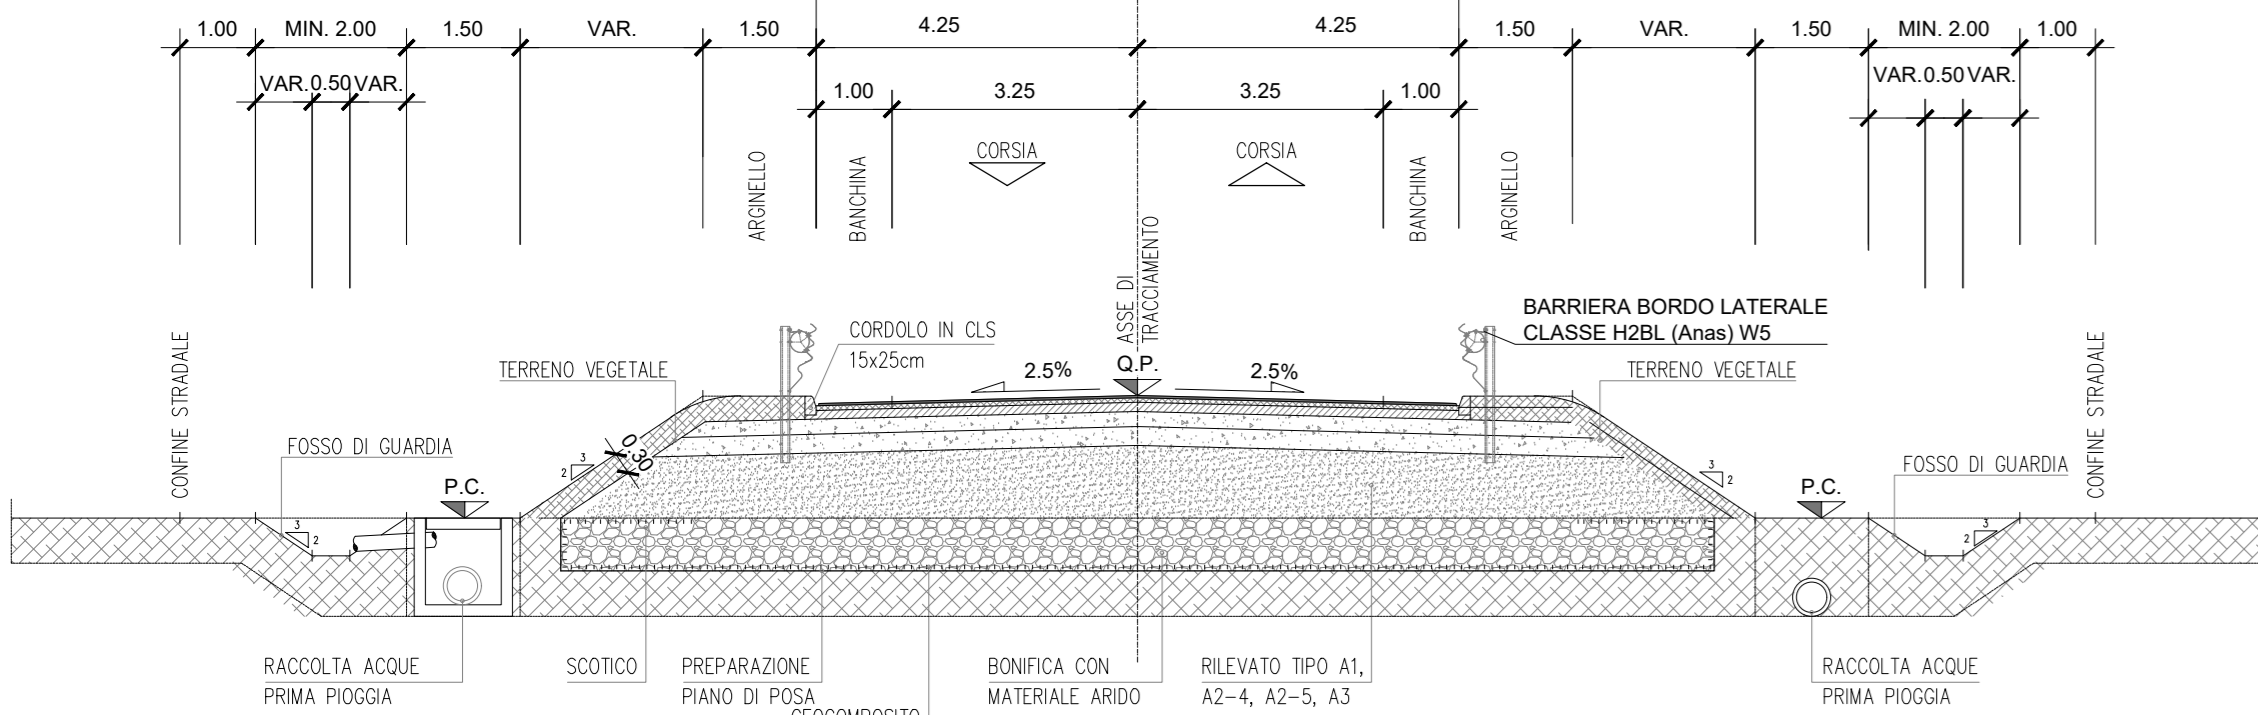










SEZIONE TIPO F2 - LOCALE EXTRAURBANA
con affiancata pista ciclabile (Nuova via della Stazione)
SEZIONE TIPO IN RILEVATO

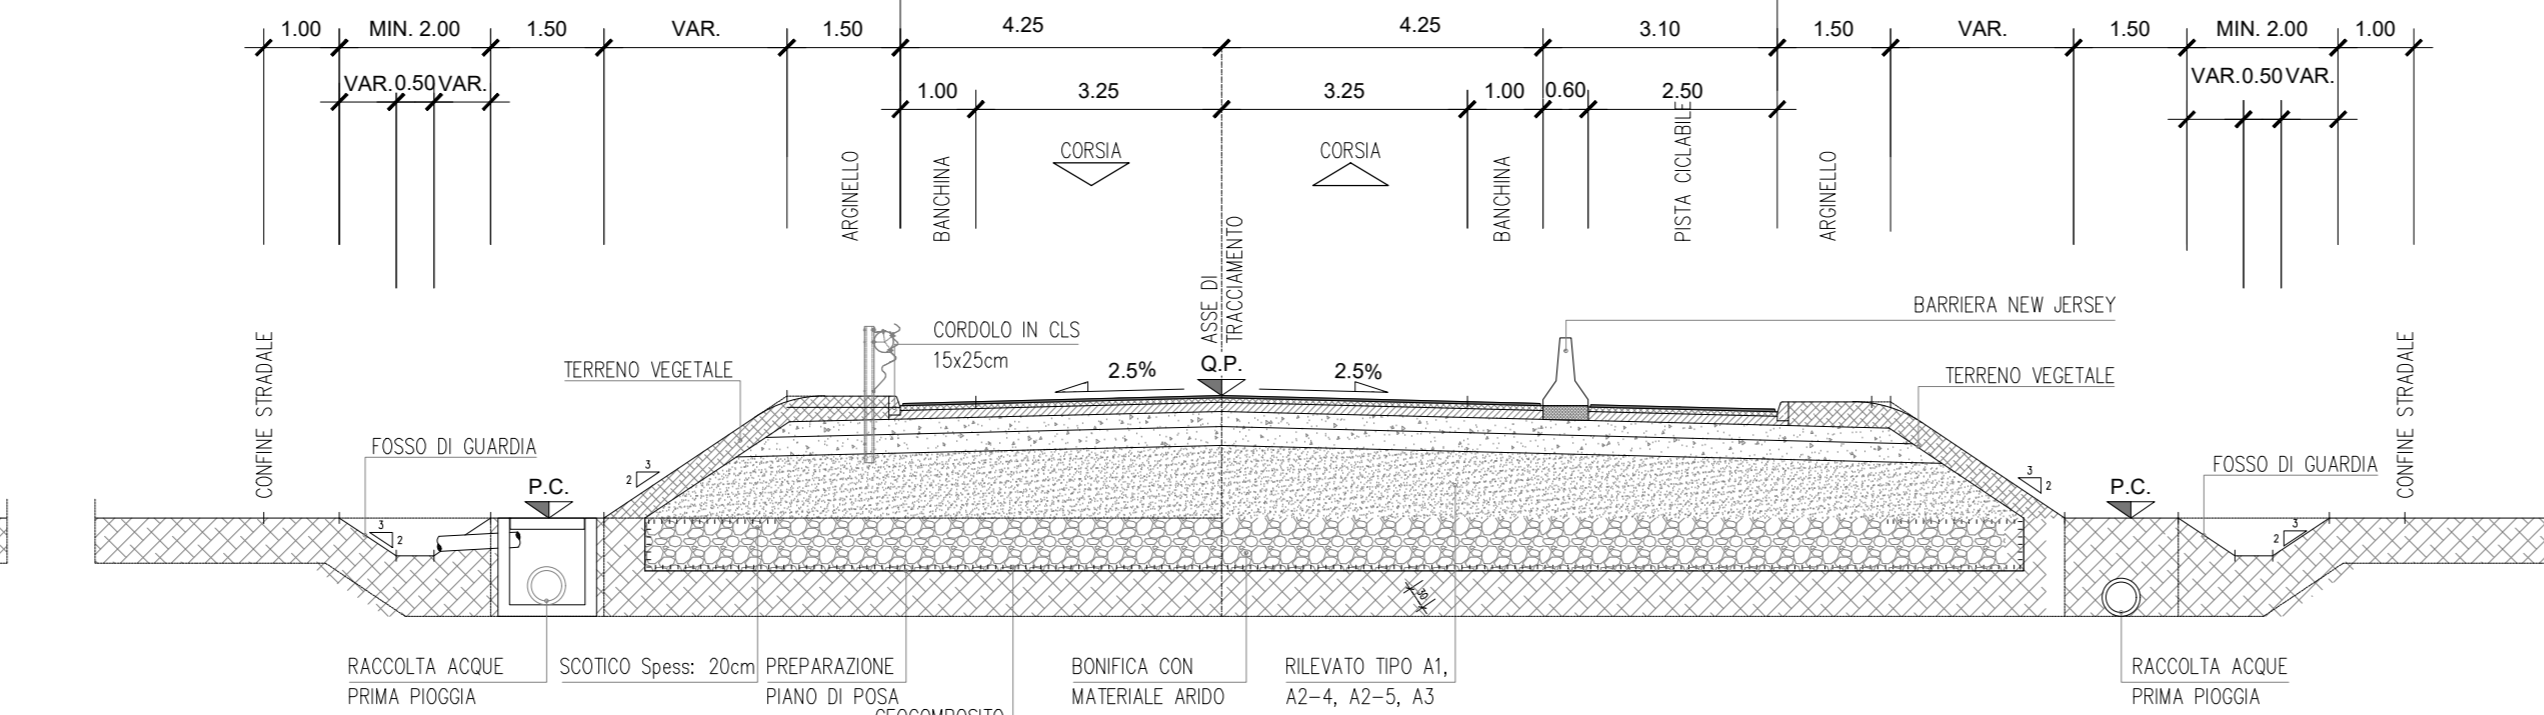

SEZIONE TIPO Strada Locale

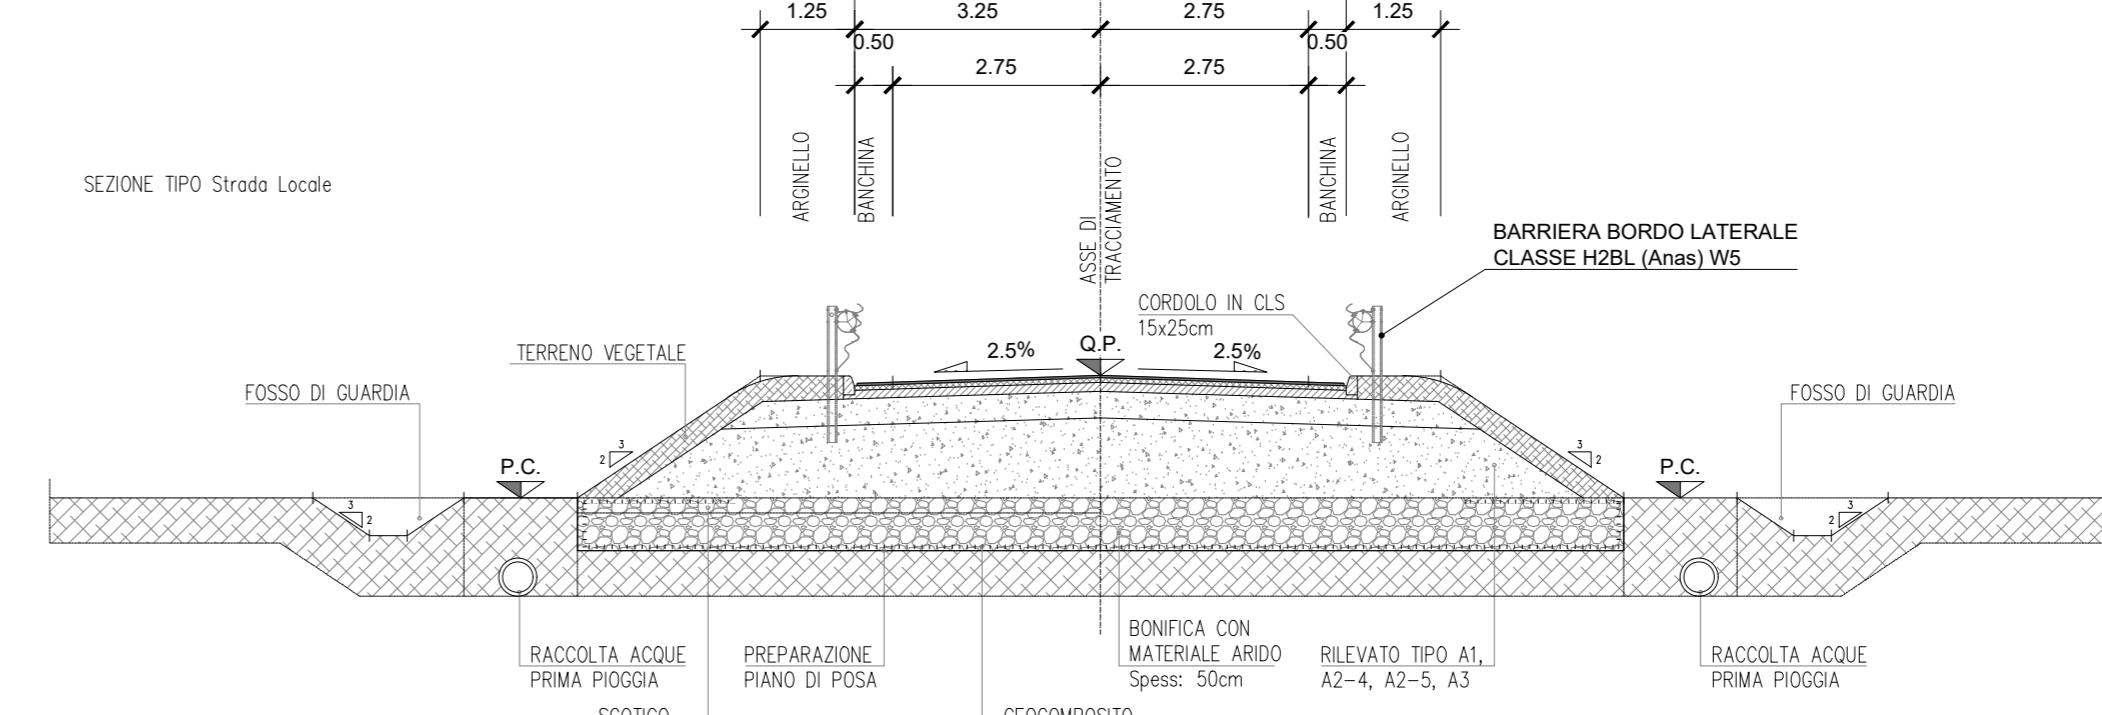

PARTICOLARE PAVIMENTAZIONE
SCALA 1:20

 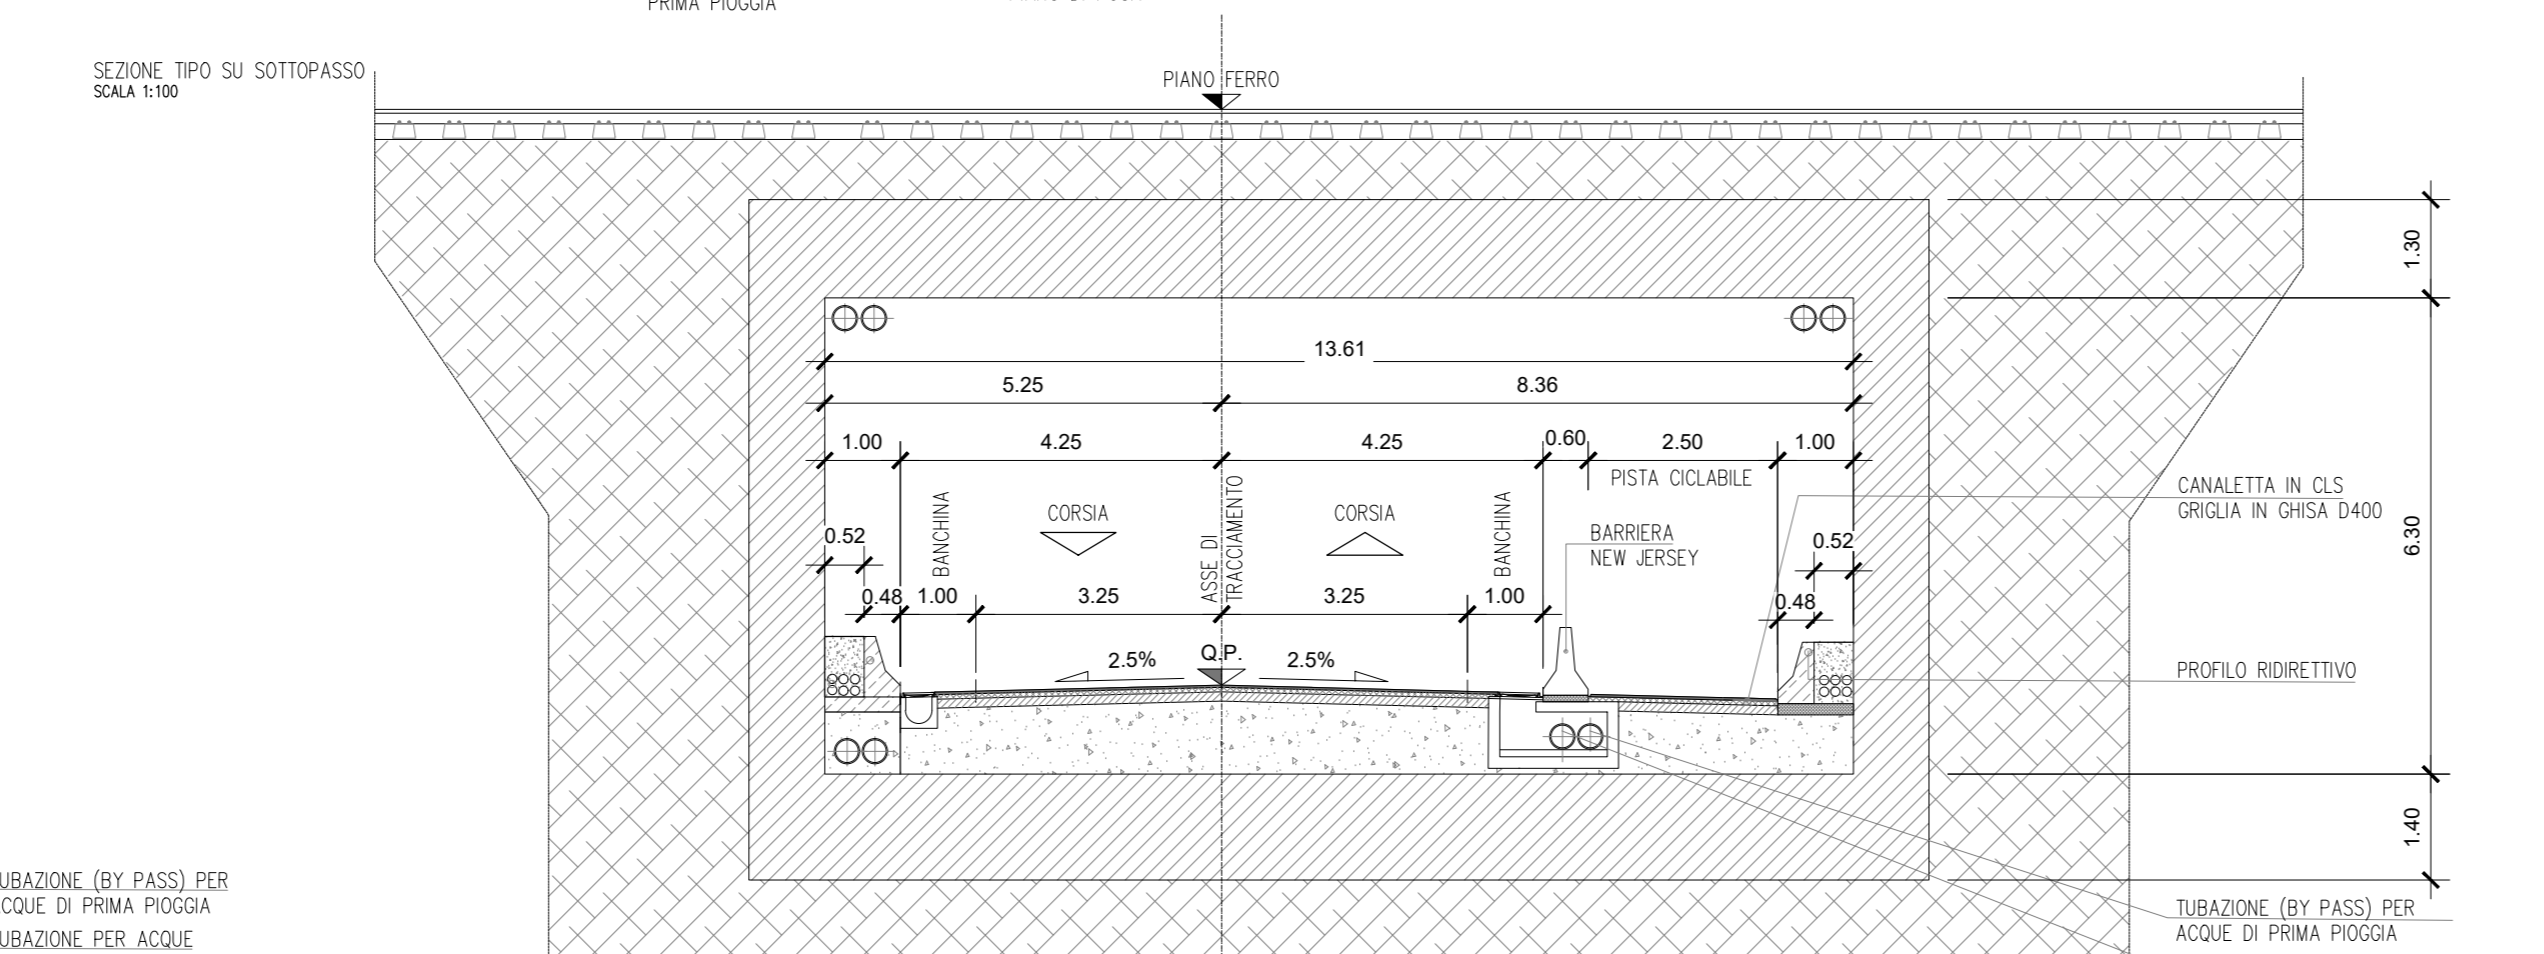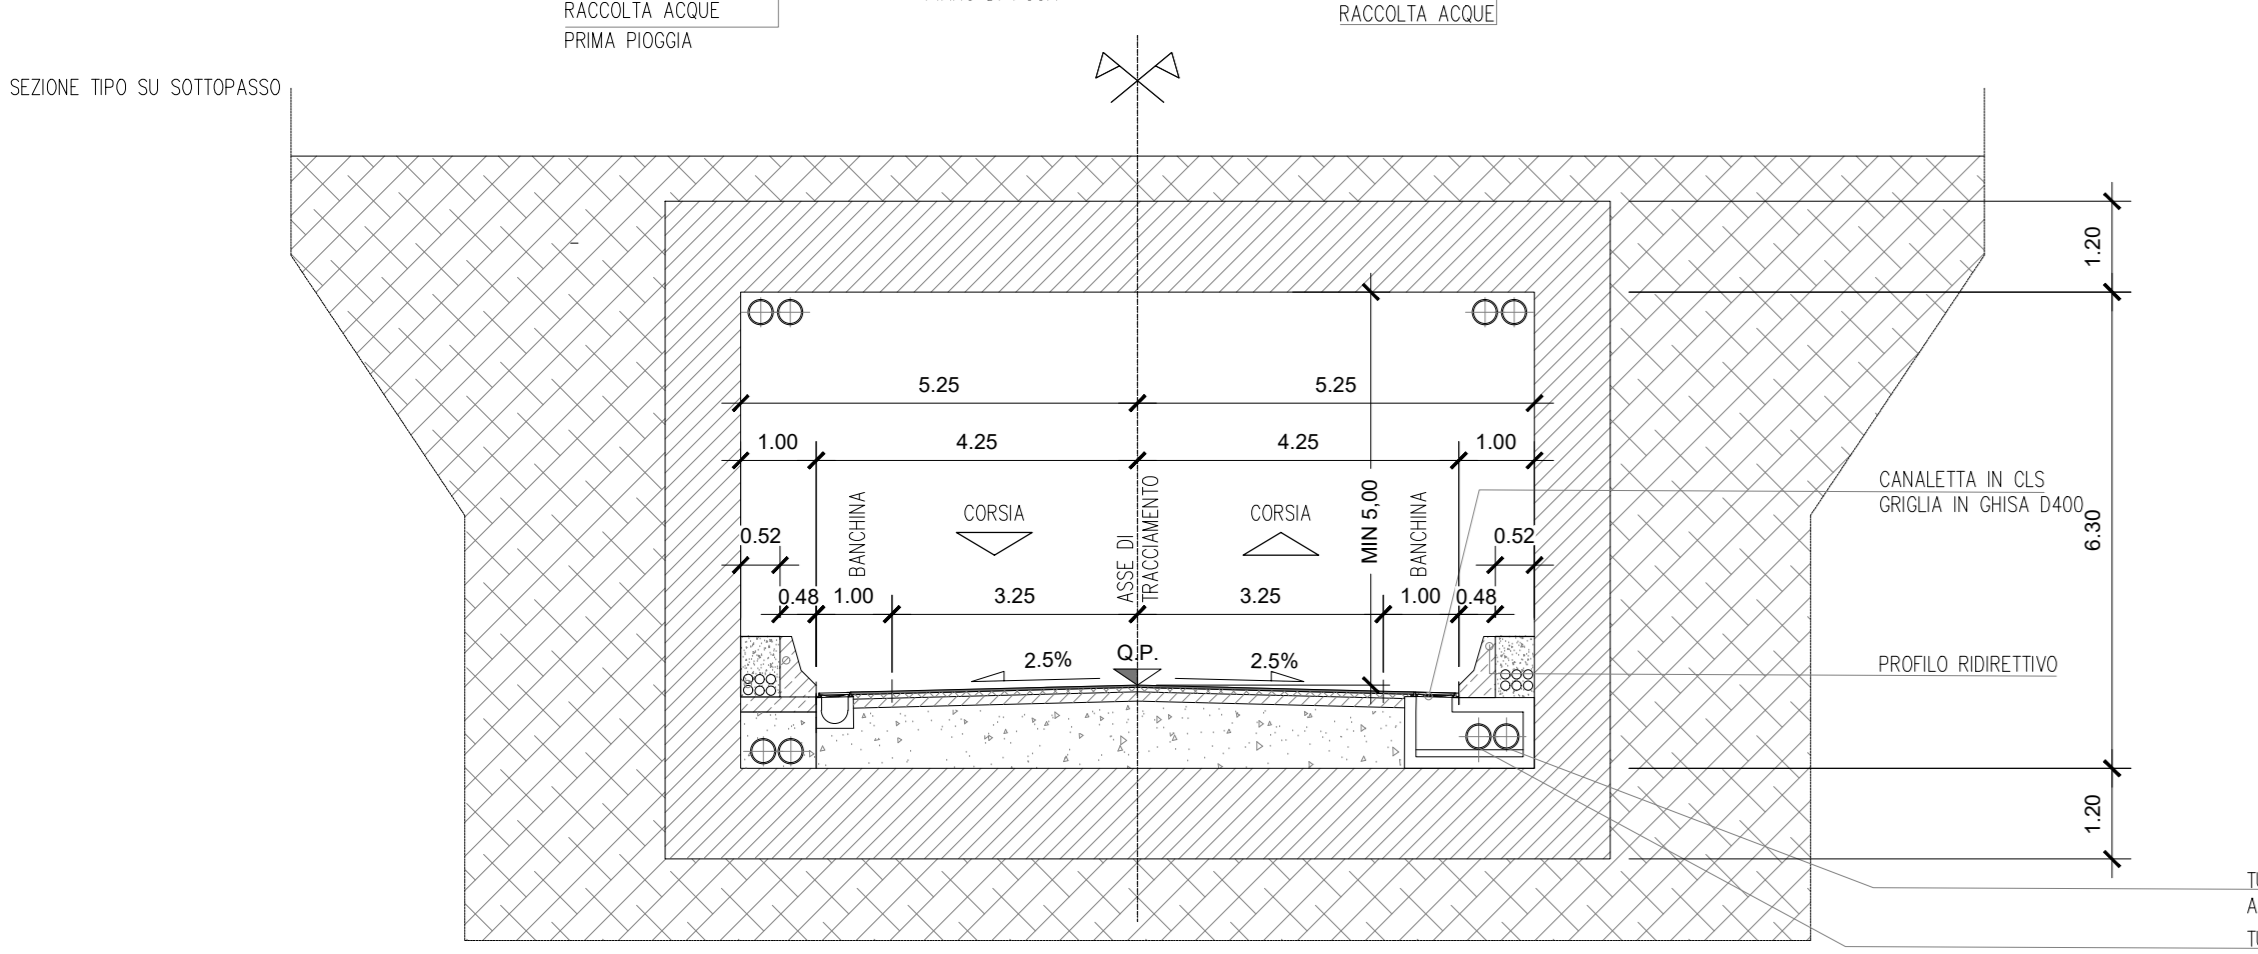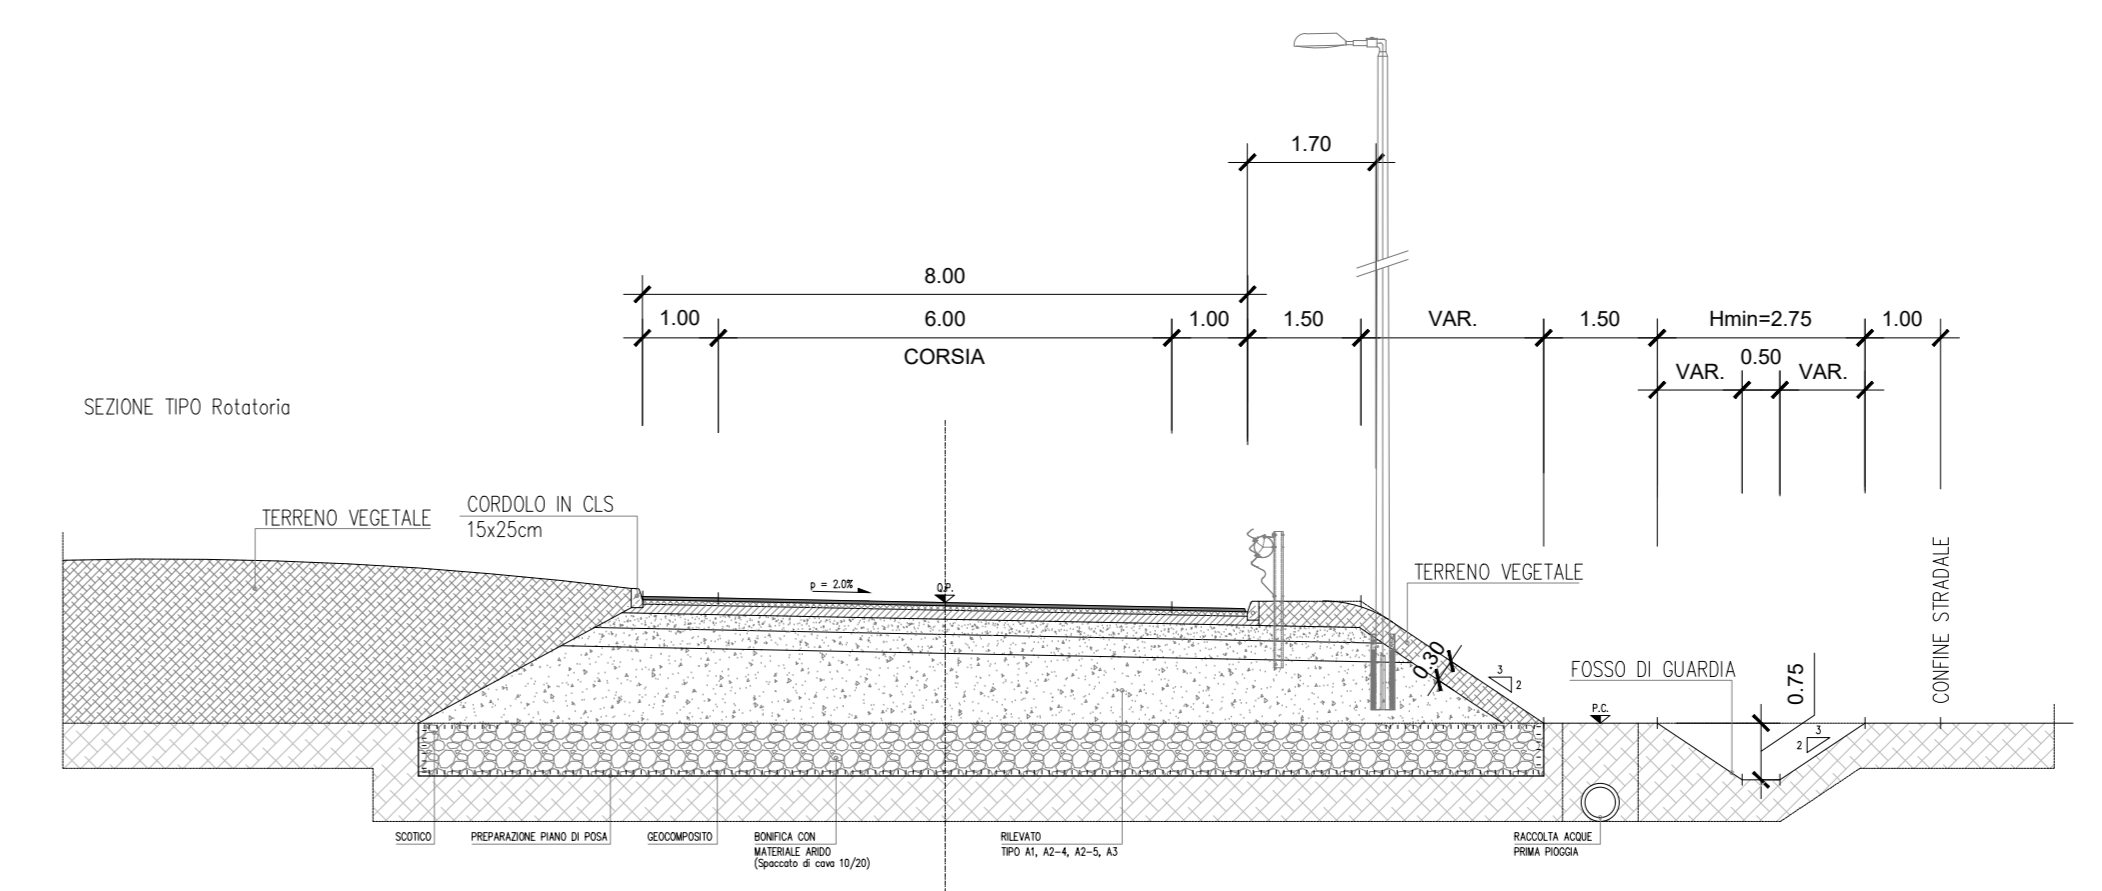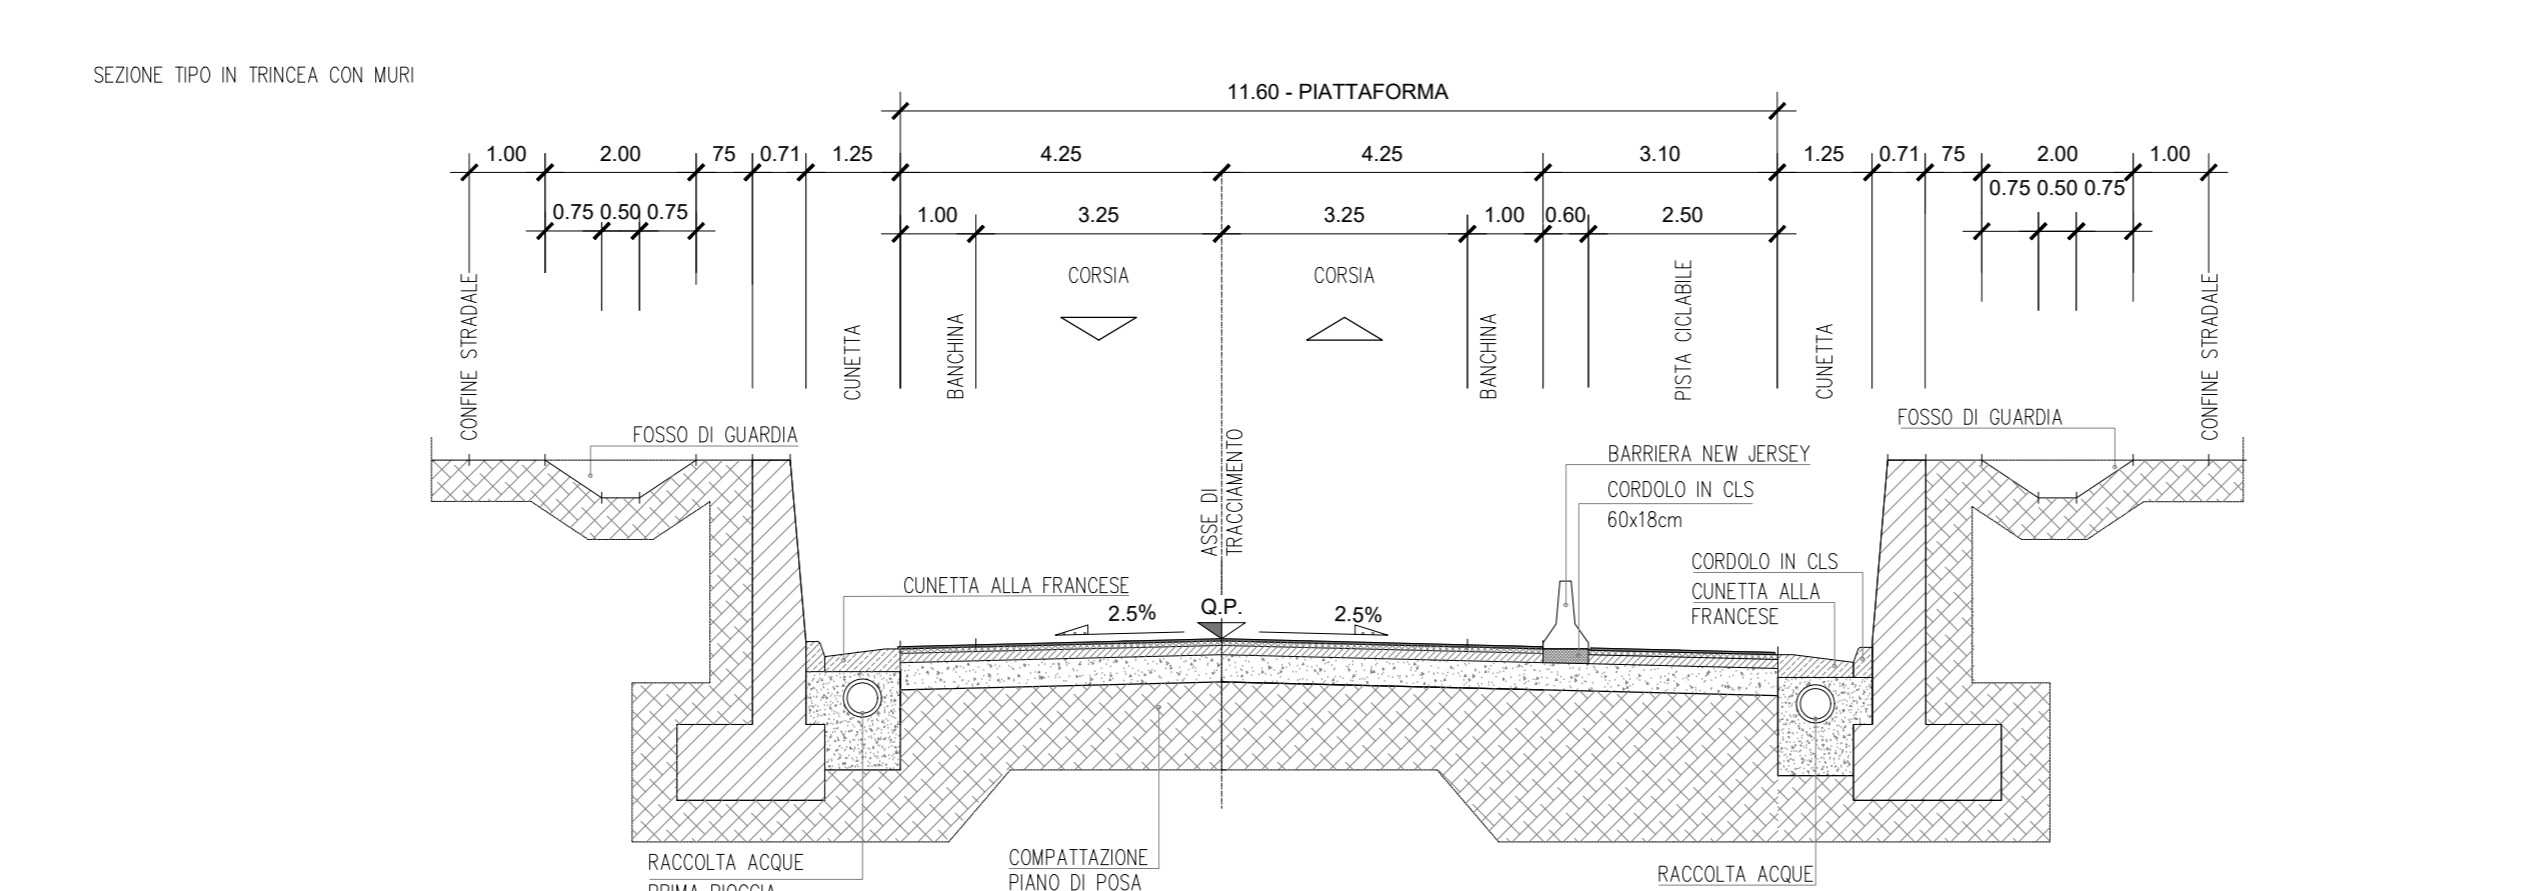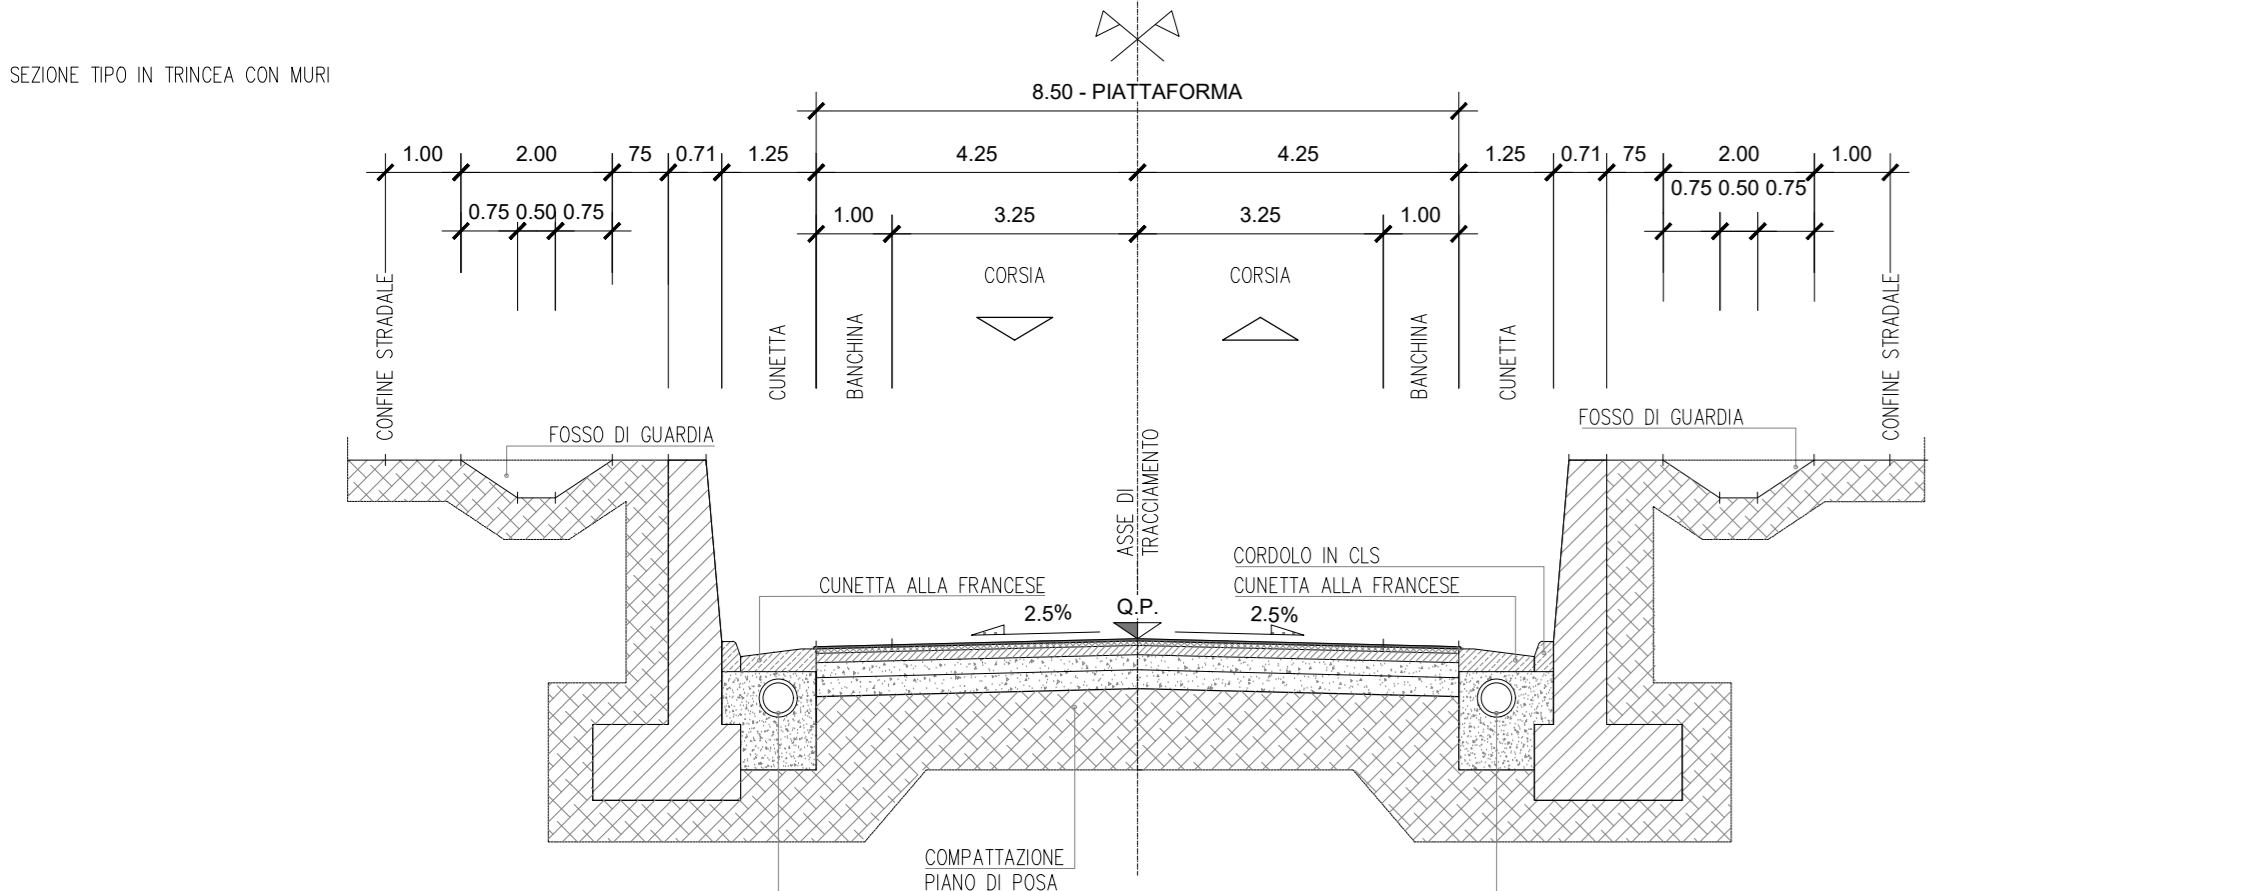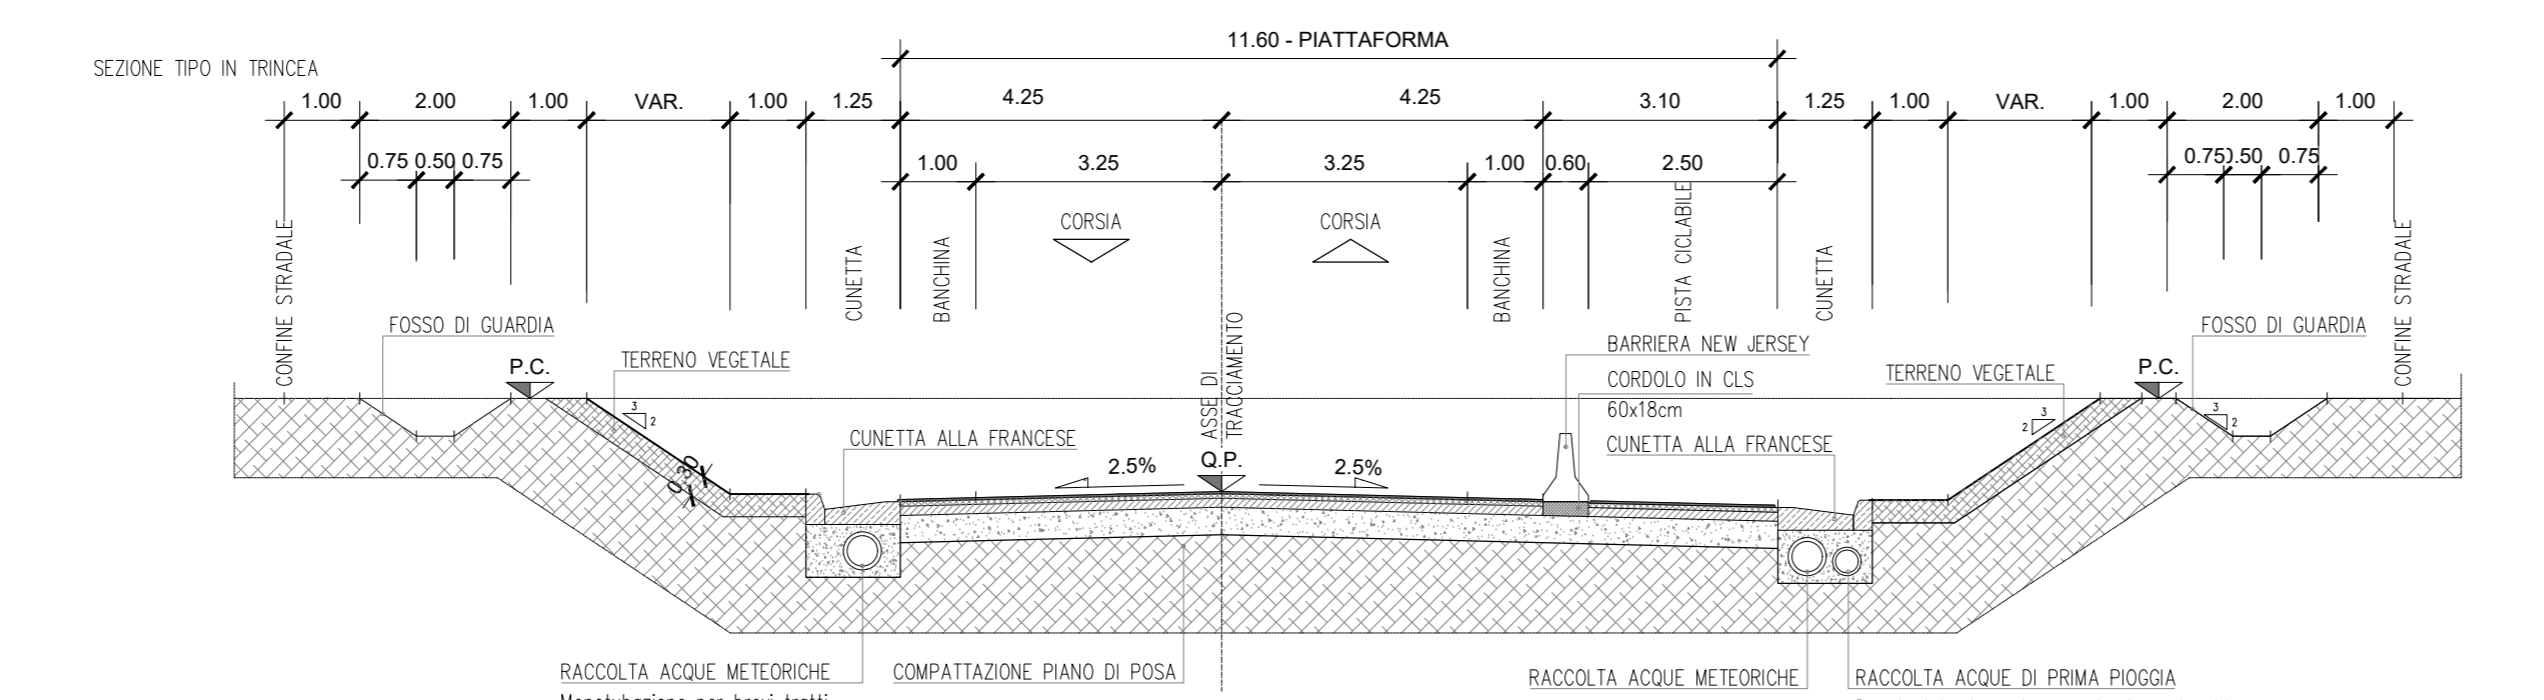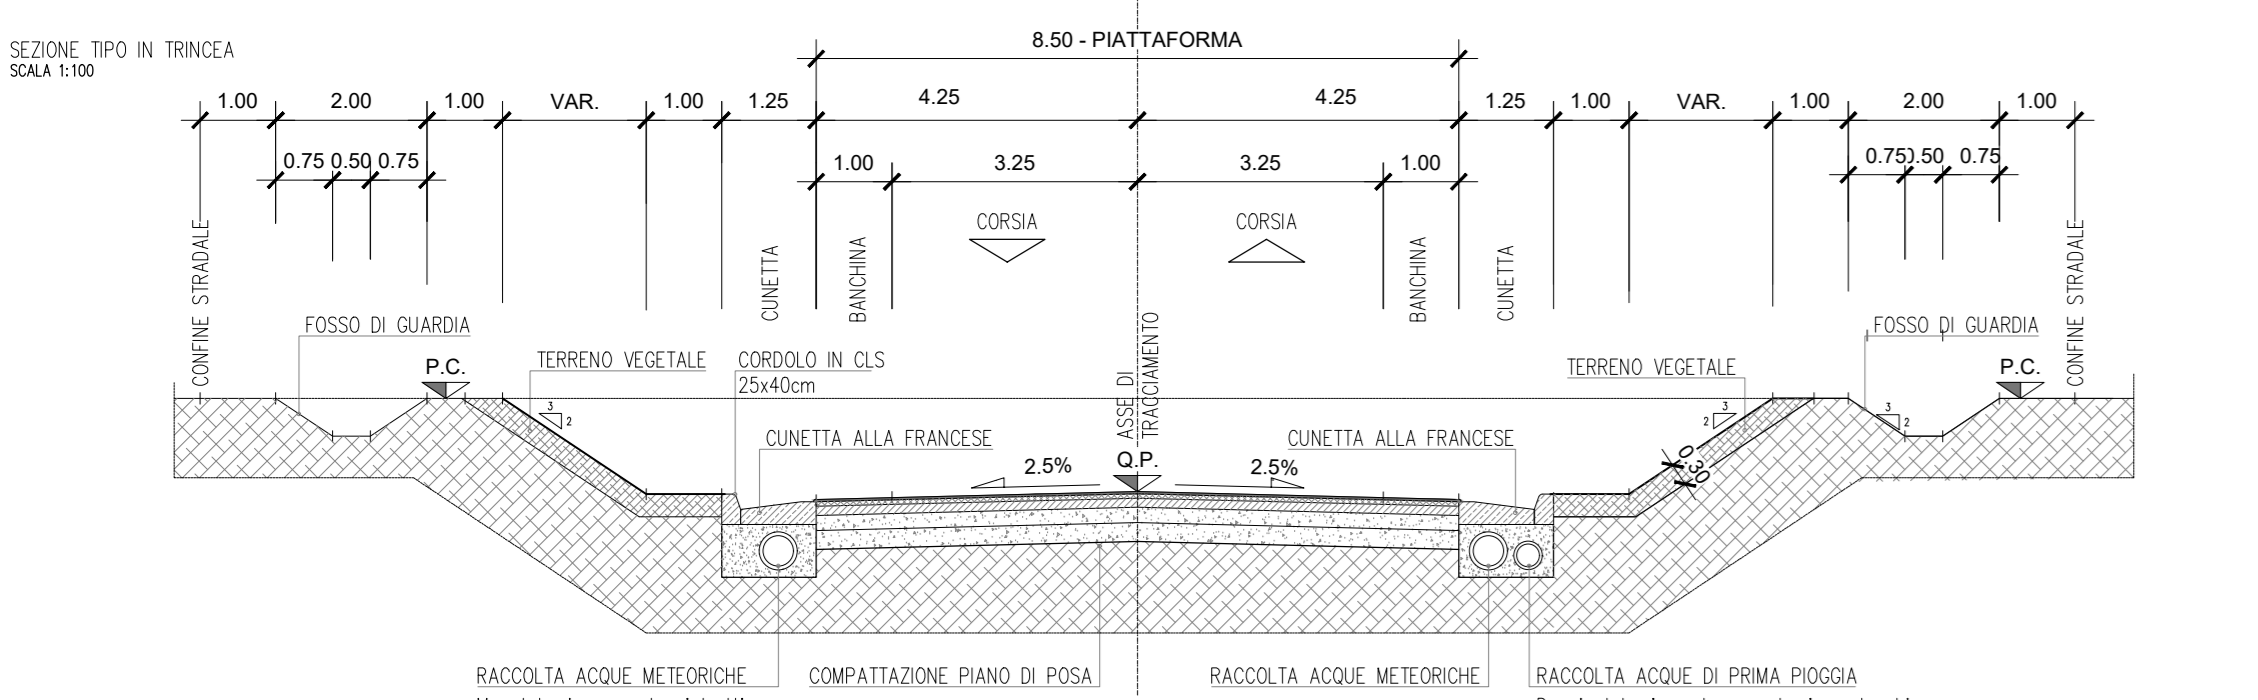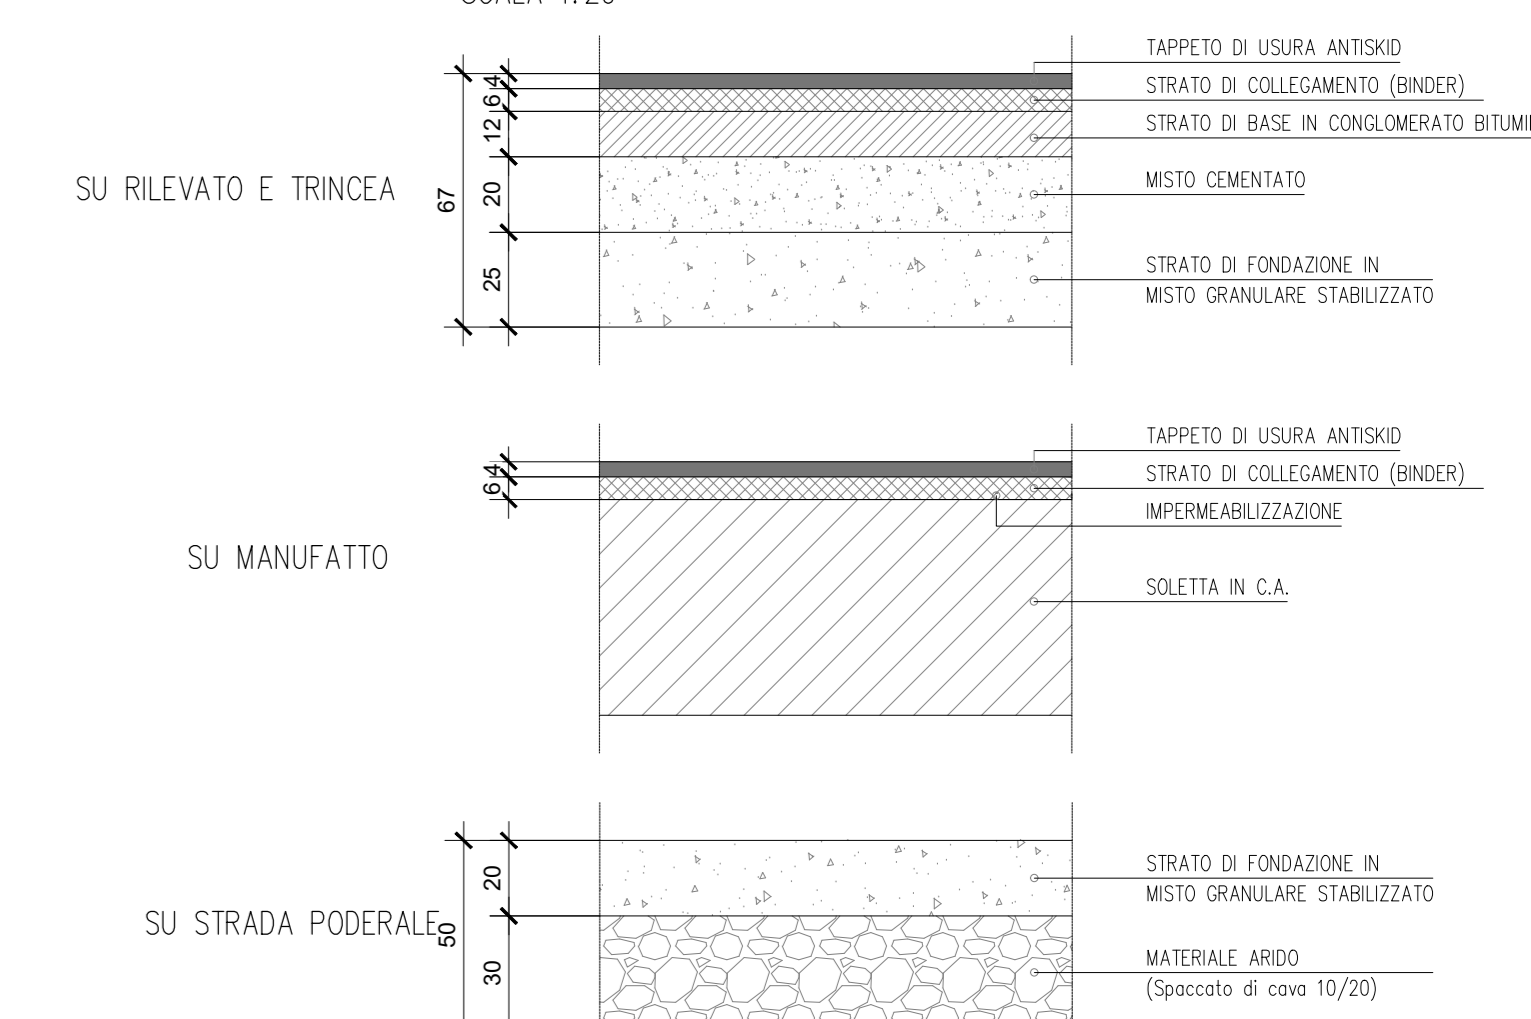

Variente alla SS12 da Buttapietra alla tangenziale SUD di Verona

PROGETTO DEFINITIVO cod. VE92

| | | |
|--|--|--|
| PROGETTAZIONE: MANDATARIA: | MANDANTE: | PROGETTISTI: |
| PROGETTAZIONE: SPECIALISTICHE: | PROGETTISTI: | PROGETTISTI: |
| IL COORDINATORE PER LA SICUREZZA IN FASE DI PROGETTAZIONE: | IL COORDINATORE PER LA SICUREZZA IN FASE DI PROGETTAZIONE: | IL COORDINATORE PER LA SICUREZZA IN FASE DI PROGETTAZIONE: |
| PROTOCOLLO: | DATA: | |

Progetto Stradale
Sezioni tipo corpo stradale e opere d'arte - TAV.02

| | | | |
|------------------|-----------|----------|-----------|
| CODICE PROGETTO | NOME FILE | REV. | SCALA: |
| CODICE ELAB. | REV. | DATA | REDAZIONE |
| D | C | B | A |
| REV. DESCRIZIONE | DATA | SOCIETA' | REDAZIONE |