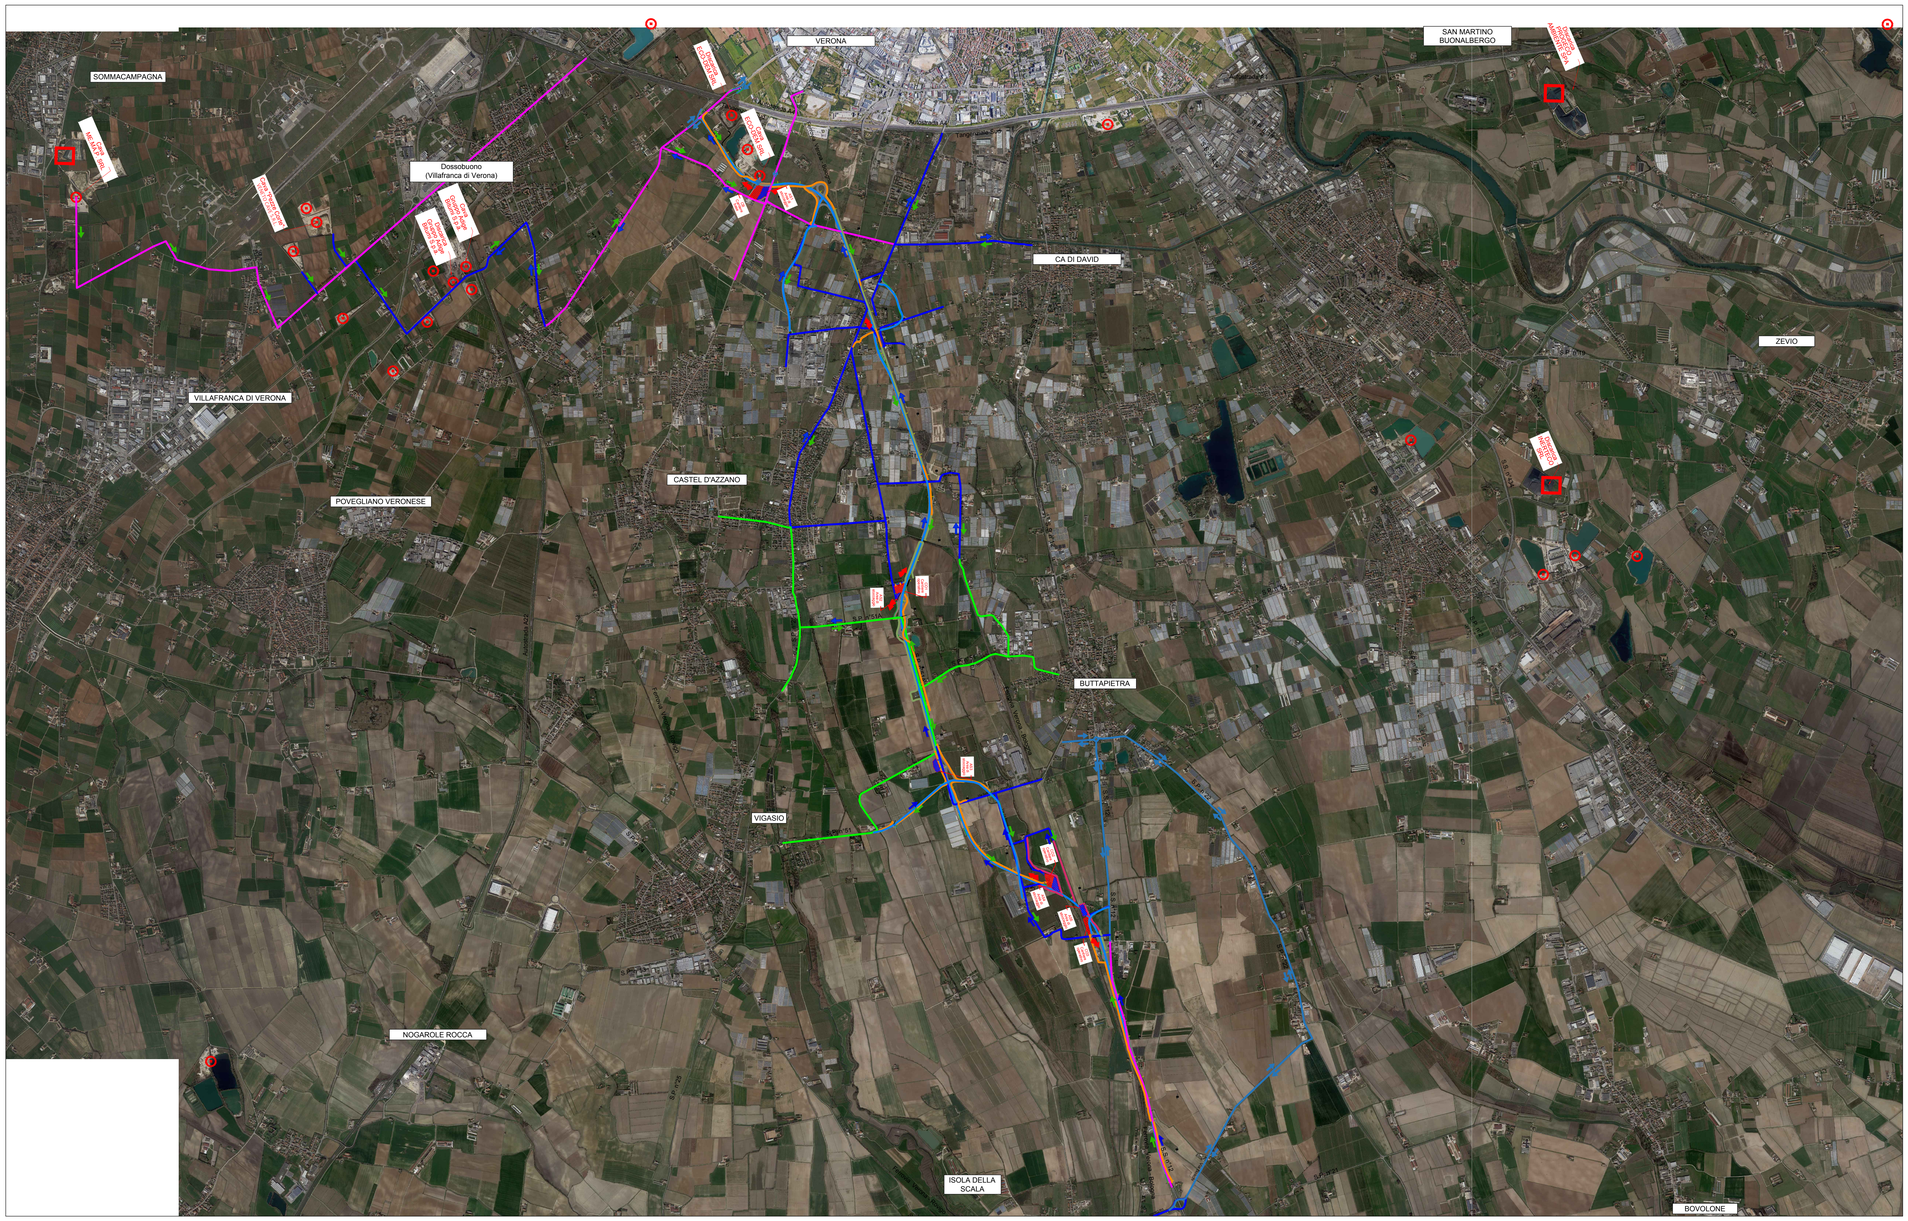

LEGENDA

- Limiti comunali
- VERONA — Comune
- Aree di cantiere e di stoccaggio
- Cava attiva (N.T.A. art 21-22-29 - PTCP Provincia Verona)
- Discarica attiva (N.T.A. art 21-22-28 - PTCP Provincia Verona)

Discariche/impianti di conferimento individuati:

Impianto "Ditta Eco-Dem S.r.l." - Strada La Rizza, 50b - Comune di Verona
Distanze stradali dall'impianto all'inizio dell'area d'intervento: 1.5 km
Percorso: Strada La Rizza e Strada dell'Alpo.

Impianto "Gruppo Adige Bitumi S.p.a." - Via la Grezzanella 37069 Oseeduonro di Villafranca (VR):
Distanze stradali dall'impianto all'inizio dell'area d'intervento: 7.5 km
Percorso: Strada dell'Alpo, Via Comotto, strada la Grezzanella

Impianto "Inerti San Valentino SRL" - Località Ca Cera, Pescantina (VR):
Distanze stradali dall'impianto all'inizio dell'area d'intervento: 16 km
Percorso: Strada dell'Alpo, SS12, SP1

Cave individuate:

Impianto "Ditta Eco-Dem S.r.l." - Strada La Rizza, 50b - Comune di Verona:
Distanze stradali dall'impianto all'inizio dell'area d'intervento: 1.7 km
Percorso: Strada La Rizza e Strada dell'Alpo.

Impianto "ME.MA.P. S.r.l." - Str. Casella Giacomeli, 37066 Somma Campagna VR:
Distanze stradali dall'impianto all'inizio dell'area d'intervento: 13 km
Percorso: Strada dell'Alpo, Via Comotto, strada la Grezzanella. Via Cadeflora, SS62, via Caluri, Via dell'Industria

Impianto "Gruppo Adige Bitumi S.p.a." - Via la Grezzanella 37069 Oseeduonro di Villafranca (VR):
Distanze stradali dall'impianto all'inizio dell'area d'intervento: 7.5 km
Percorso: Strada dell'Alpo, Via Comotto, strada la Grezzanella
distante circa 7.5 km;

Impianto "Veneto cave S.r.l." - Loc. Caluri Villafranca di Verona (VR):
Distanze stradali dall'impianto all'inizio dell'area d'intervento: 8.5 km
Percorso: Strada dell'Alpo, Via Comotto, strada la Grezzanella. Via Cadeflora, SS62
distante circa 8.5 km;

VIABILITA' DI CANTIERE ESISTENTE

Autostrade e tangenziali	Sezione minima	PCPO
Autostrada A4 Tangenziale Sud		

Strade statali e regionali	Sezione minima	PCPO
Nuova dell'Alpo	9.00	
Strada Lungisa	6.00	
Strada per Caldiero	6.00	
S.S. 12	6.00	
S.P. 62	6.00	

Strade provinciali	Sezione minima	PCPO
S.P. 26	9.00	
S.P. 27	6.00	
S.P. 27a	6.00	
S.P. 28 Postumia	6.00	
S.P. 62	6.00	

Altre strade (comunali, interpoderali)	Sezione minima	PCPO
Strada arginale sinistra	6.00	
Via Ugo Foscolo, Corte Sassi	7.00	
Via Ugolini	7.00	
Via Gamello	6.00	
Via Ca Nova	6.00	
Strada Scapella	5.00	
Via Escalenzano	7.00	
Via Ca Nova Nuova	6.00	
Via Chiesa	6.00	
Strada laterale 1	6.00	
Via Ca Nova	6.00	
Via Ederle	6.00	
Via Ederle nel giardino	5.00	
Via Ca nova	5.00	
Strada laterale 2	5.00	
Strada laterale 3	5.00	
Strada laterale 4	5.00	
Via Ca Nova	6.00	
Via Nuova	6.00	
Via Crocetta	6.00	
Via Cadeflora	6.00	
Via Caluri	6.00	
Via dell'Industria	6.00	

VIABILITA' DI CANTIERE DI NUOVA REALIZZAZIONE PROVVISORIA o DA RENDERE DEFINITIVA

- Pista provvisoria di cantiere lungo il lato del sedime definitivo
- Uguale provvisoria per deviazione temporanea del traffico
- Pista provvisoria di cantiere da RimuOvere
- PARIRE provvisorio a servizio della realizzazione opere d'arte
- Pista provvisoria di cantiere da ventare definitiva

VIABILITA' INTERFERITA

- Deviazione provvisoria
- viabilità interrotta al traffico per realizzazione delle opere. Eventualmente da istallare successivamente a decisioni P.M/A.MN

AREE DI CANTIERE E DI STOCCAGGIO

				SUPERFICIE - LUNGHEZZA
CB	CANTIERE BASE	1	CB	13.480mq
CO	CANTIERE OPERATIVO	4	CO1	9.980 mq
			CO2	10.296 mq
			CO3	7.911 mq
SS	AREE STOCCAGGIO	4	AS 1	3.987 mq
			AS 2	1.982 mq
			AS 3	7.946 mq
			AS 4	5.943 mq
			AS 5	6.618 mq

PLUMBI DI CANTIERE

- Flusso approvvigionamenti
- Flusso smaltimenti
- Movimenti terra all'interno del cantiere

anas
GRUPPO FS ITALIANE

Direzione Progettazione e Realizzazione Lavori

Variante alla SS12 da Buttapietra alla tangenziale SUD di Verona

PROGETTO DEFINITIVO

COD. VE29

PROGETTAZIONE: MANDATARIA:
RAGGRUPPAMENTO
PROGETTISTI
MANDANTI:
Sigeco Engineering
No.Do. e Servizi s.r.l. Società di Ingegneria
IDRO.STRADE s.r.l.
Barci Engineering
Società di Ingegneria Architettura

IL RESPONSABILE DELL'INTEGRAZIONE DELLE PRESTAZIONI SPECIALISTICHE:
Ing. Antonino Alvaro – SIGECO ENGINEERING srl
Ordine Ingegneri Provincia di Cosenza n. A2182

IL COORDINATORE PER LA SICUREZZA IN FASE DI PROGETTAZIONE:
Arch. Giuseppe Luciano – SIGECO ENGINEERING srl
Ordine Architetti Provincia di Reggio Calabria n. A2316

I GEOLOGI:
Dott. Geol. Domenico Carrà– SIGEO Eng. srl Ordine Geologi della Calabria n. 641
Dott. Geol. Francesco Molinaro – SIGEO Eng. srl Ordine Geologi della Calabria n. 1063

VISTO IL RESPONSABILE DEL PROCEDIMENTO:
Ing. Antonio Marsella

IL PROGETTISTA:
Arch. Giuseppe Luciano – SIGEO Eng. srl Ordine Architetti di Reggio Cal. n. A2316
Ing. Francesco Tucci – IDROSTRADE srl Ordine Ingegneri Cosenza n. A922
Ing. Carmine Gallo – NG3D. e Serv. srl Ordine Ingegneri Cosenza n. A1.379
Ing. Sandro D'Agostini – Ordine Ingegneri Belluno n. A457
Ing. Antonio Barci – BARCI Eng. srl Ordine Ingegneri Cosenza n. A1003

GRUPPO DI PROGETTAZIONE:
Ing. Giovanni Costa – Steel Project Engineering – Ordine Ingegneri Livorno n. A1632
Arch. Alessandra Alvaro – SIGEO Eng. srl Ordine Architetti Cosenza n. A1490
Ing. Gaetano Zupo – SIGEO Eng. srl Ordine Ingegneri Cosenza n. A1285
Geom. Giuseppe Crispino – SIGEO Eng. srl Collegio Geometri Potenza n. 2296
Ing. Paolo Tucci – IDROSTRADE srl Ordine Ingegneri Cosenza n. A1488
Ing. Mario Perri – IDROSTRADE srl Ordine Ingegneri Cosenza n. A1394
Arch. Simona Tucci – IDROSTRADE srl Ordine Ingegneri Cosenza n. A1437
Ing. Roberto Scrivano – NG3D. e Serv. srl Ordine Ingegneri Cosenza n. A2561
Ing. Emiliano Domestico– NG3D. e Serv. srl Ordine Ingegneri Cosenza n. A3001
Geol. Carolina Sirrone – NG3D. e Serv. srl Ordine Geologi della Calabria n. 726
Ing. Giorgio Barci – BARCI Eng. srl Ordine Ingegneri Prov. di Cosenza n. A1873
Dott.ssa Laura Casadei – Kora s.r.l. – Iscr. al 'Operatori abilitati Archeologia Prev. n. 2248

PROTOCOLLO: DATA:

CANTIERIZZAZIONE

Corografia siti di approvvigionamento e conferimento

CODICE PROGETTO	NOME FILE	REV.	SCALA:
CG VE0229 D 20CT	T00IA03AMBC003_A	A	1:25000
	CODICE ELAB. T00IA03AMBC003		

REV.	DESCRIZIONE	DATA	SOCIETA'	REDATTO	VERIFICATO	APPROVATO
D						
C						
B						
A	primo emissione	Dicembre 2021	Idro.Strade Srl	Ing. P. Tucci	Ing. F. Tucci	Ing. A. Alvaro