



LEGENDA


1	Guardiola		Fossa imhoff
2	Magazzino utensili		Quadro elettrico
3	Uffici impresa		Illuminazione di cantiere
4	Uffici DL		Recinzione cantiere
5	Locale primo soccorso		Barriera antirumore H= 4.00 m
6	WC spogliatoio		Impianto lavaruote
7	Locale mensa		Cavidotto linea elettrica
	Cancello carrabile		Linea fognaria in PVC
	Passo d'uomo		Viabilità interna area di cantiere
	Cono ottico		

VIABILITA' DI CANTIERE DI NUOVA REALIZZAZIONE PROVVISORIA o DA RENDERE DEFINITIVA

	Viabilità provvisoria di cantiere (fase di cantiere)
	Viabilità provvisoria per deviazione temporanea del traffico
	Viabilità provvisoria di cantiere da fermata
	Viabilità provvisoria a servizio delle attrezzature della fonderia
	Viabilità provvisoria di cantiere da strada definita

FLUSSI DI CANTIERE

	Flussi approvvigionamento
	Flussi esportazione
	Movimenti senza attraversamento del cantiere

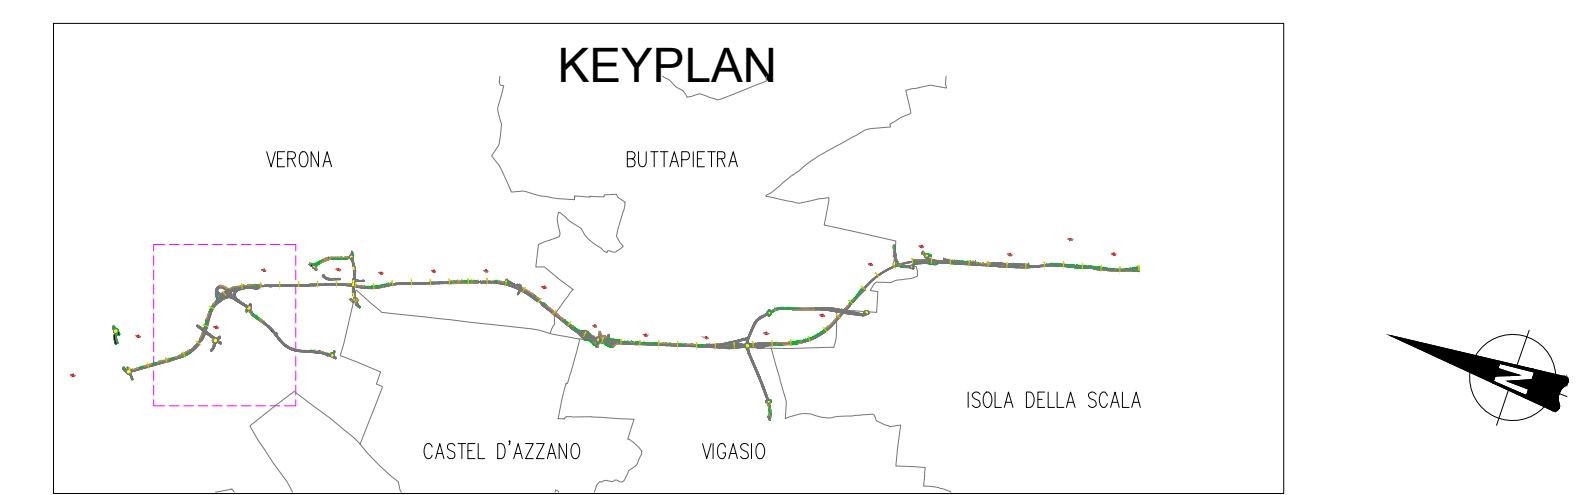

Sanas
GRUPPO FS ITALIANE

Direzione Progettazione e Realizzazione Lavori

Variante alla SS12 da Buttapietra alla tangenziale SUD di Verona

PROGETTO DEFINITIVO COD. VE29

MANDATARIA: Sigeco Engineering MANDANTI: No.Do. e Servizi s.r.l. Società di Ingegneria

PROGETTISTI: Sigeco Engineering IDRO.STRADE s.r.l. Barci Engineering SANDRO D'AGOSTINI INGEGNERIA

IL RESPONSABILE DELL'INTEGRAZIONE DELLE PRESTAZIONI SPECIALISTICHE:
Ing. Antonino Alvaro - SIGECO ENGINEERING srl
Ordine Ingegneri Provincia di Cosenza n. A282

IL COORDINATORE PER LA SICUREZZA IN FASE DI PROGETTAZIONE:
Arch. Giuseppe Luciano - SIGECO ENGINEERING srl
Ordine Architetti Provincia di Reggio Calabria n. A2316

I GEOLOGI:
Dott. Geol. Domenico Carrà - SIGECO Eng. srl Ordine Geologi della Calabria n. 641
Dott. Geol. Francesco Molinaro - SIGECO Eng. srl Ordine Geologi della Calabria n. 1063

VISTO: IL RESPONSABILE DEL PROCEDIMENTO:
Ing. Antonio Marsella

IL PROGETTISTA:
Arch. Giuseppe Luciano - SIGECO Eng. srl Ordine Architetti di Reggio Cal. n. A2316
Ing. Francesco Tucci - IDROSTRADE srl Ordine Ingegneri Cosenza n. A922
Ing. Carmine Guido - N.G.D. e Serv. srl Ordine Ingegneri Cosenza n. A1379
Ing. Sandro D'Agostini - Ordine Ingegneri Belluno n. A457
Ing. Antonio Barci - BARCI Eng. srl Ordine Ingegneri Cosenza n. A1003

GRUPPO DI PROGETTAZIONE:
Ing. Giovanni Costa - Steel Project Engineering - Ordine Ingegneri Livorno n. A1632
Arch. Alessandra Alvaro - SIGECO Eng. srl Ordine Architetti Cosenza n. A1490
Ing. Gaetano Zupo - SIGECO Eng. srl Ordine Ingegneri Cosenza n. A3385
Geom. Giuseppe Crispino - SIGECO Eng. srl Collegio Geometri Potenza n. 2296
Ing. Paola Tucci - IDROSTRADE srl Ordine Ingegneri Cosenza n. A5488
Ing. Maria Ferri - IDROSTRADE srl Ordine Ingegneri Cosenza n. A3784
Arch. Simona Tucci - IDROSTRADE srl Ordine Ingegneri Cosenza n. A1637
Ing. Roberto Scivano - N.G.D. e Serv. srl Ordine Ingegneri Cosenza n. A2061
Ing. Emiliano Domestico - N.G.D. e Serv. srl Ordine Ingegneri Cosenza n. A5501
Geol. Carolina Simone - N.G.D. e Serv. srl Ordine Geologi della Calabria n. 230
Ing. Giorgia Barci - BARCI Eng. srl Ordine Ingegneri Prov. di Cosenza n. A5873
Dott.ssa Laura Cassarini - Nora s.r.l. - Isc. di Operatori Abilitati Archeologia Prov. n. 2248

CANTIERIZZAZIONE
Layout area di cantiere principale CB ed area stoccaggio AS1

CODICE PROGETTO	NOME FILE	REV.	SCALA:
00VE0029_020001	T00IA03AMBPL07_A		1:500
CODICE ELAB.	T00IA03AMBPL07	A	
D			
C			
B			
A	prima emissione	Dicembre 2021	Idro.Strade Srl
REV.	DESCRIZIONE	DATA	SOCIETA'
			Ing. P. Tucci
			Ing. F. Tucci
			Ing. A. Alvaro