




LEGENDA	
(1) Guardiola	Fossa imhoff
(2) Magazzino utensili	Quadro elettrico
(3) Uffici impresa	Illuminazione di cantiere
(4) Uffici DL	Recinzione cantiere
(5) Locale primo soccorso	Barriera antirumore H= 4.00 m
(6) WC spogliatoio	Impianto lavaruote
(7) Locale mensa	Cavidotto linea elettrica
Canalino carrabile	Linea fognaria in PVC
Passo d'uomo	Viabilità interna aree di cantiere
Cono ottico	

VIABILITA' DI CANTIERE DI NUOVA REALIZZAZIONE PROVVISORIA o DA RENDERE DEFINITIVA	
	Viabilità provvisoria di cantiere (fase di studio)
	Viabilità provvisoria per deviazione temporanea del traffico
	Viabilità provvisoria di cantiere da dimettersi
	Viabilità provvisoria a servizio della realizzazione opere d'arte
	Viabilità provvisoria di cantiere da rendere definitiva

FLUSSI DI CANTIERE		
	Flussi approvvigionamento	
	Flussi smaltimento	
	Movimenti terra all'interno del cantiere	

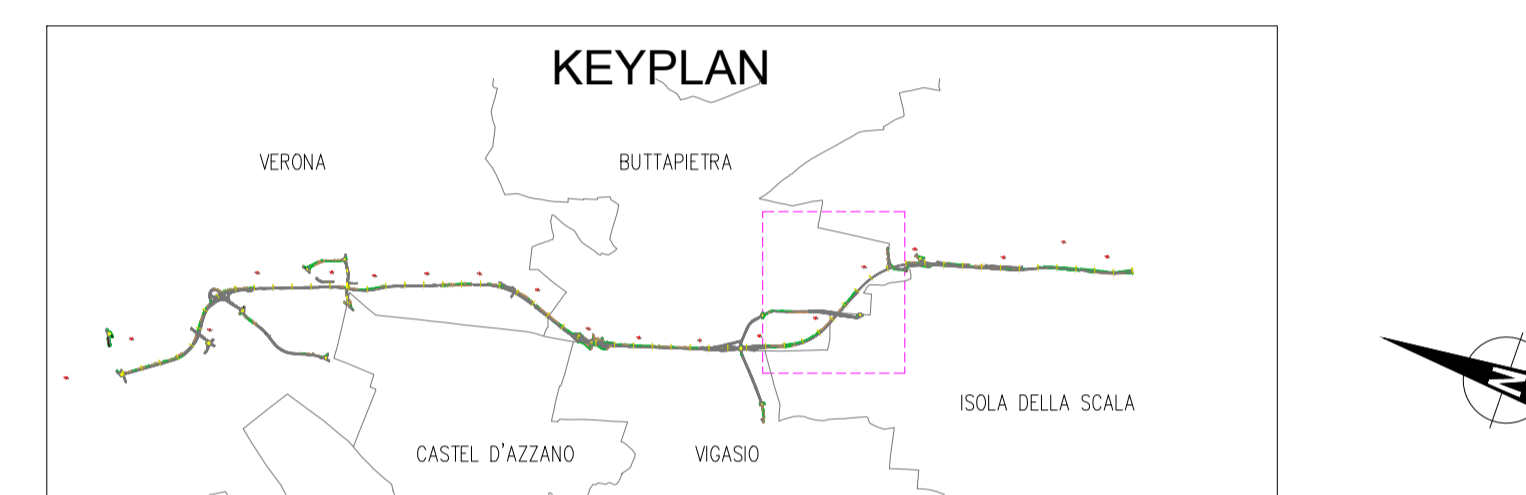

Sanas
GRUPPO FS ITALIANE

Direzione Progettazione e Realizzazione Lavori

Variante alla SS12 da Buttapietra alla tangenziale SUD di Verona

PROGETTO DEFINITIVO COD. VE29

PROGETTAZIONE:	MANDATARIA:	MANDANTI:	
RAGGRUPPAMENTO:			
PROGETTISTI:			

IL RESPONSABILE DELL'INTEGRAZIONE DELLE PRESTAZIONI SPECIALISTICHE:
Ing. Antonino Alvaro - SIGECO ENGINEERING srl
Ordine Ingegneri Provincia di Cosenza n. A282

IL COORDINATORE PER LA SICUREZZA IN FASE DI PROGETTAZIONE:
Arch. Giuseppe Luciano - SIGECO ENGINEERING srl
Ordine Architetti Provincia di Reggio Calabria n. A2316

I GEOLOGI:
Dott. Geol. Domenico Carrà - SIGECO Eng. srl Ordine Geologi della Calabria n. 641
Dott. Geol. Francesco Molinaro - SIGECO Eng. srl Ordine Geologi della Calabria n. 1063

VISTO: IL RESPONSABILE DEL PROCEDIMENTO:
Ing. Antonio Marsella

IL PROGETTISTA:
Arch. Giuseppe Luciano - SIGECO Eng. srl Ordine Architetti di Reggio Cal. n. A2316
Ing. Francesco Tucci - IDROSTRADE srl Ordine Ingegneri Cosenza n. A922
Ing. Carmine Guido - N.O.D. e Serv. srl Ordine Ingegneri Cosenza n. A1379
Ing. Sandro D'Agostini - Ordine Ingegneri Belluno n. A457
Ing. Antonio Barci - BARCI Eng. srl Ordine Ingegneri Cosenza n. A1003

GRUPPO DI PROGETTAZIONE:
Ing. Giovanni Costa - Steel Project Engineering - Ordine Ingegneri Livorno n. A1632
Arch. Alessandra Alvaro - SIGECO Eng. srl Ordine Architetti Cosenza n. A1490
Ing. Gaetano Zupo - SIGECO Eng. srl Ordine Ingegneri Cosenza n. A3385
Geom. Giuseppe Crispino - SIGECO Eng. srl Collegio Geometri Potenza n. 2296
Ing. Paola Tucci - IDROSTRADE srl Ordine Ingegneri Cosenza n. A5488
Ing. Maria Ferra - IDROSTRADE srl Ordine Ingegneri Cosenza n. A3784
Arch. Simona Tucci - IDROSTRADE srl Ordine Ingegneri Cosenza n. A1637
Ing. Roberto Scivano - N.O.D. e Serv. srl Ordine Ingegneri Cosenza n. A2061
Ing. Emiliano Domestico - N.O.D. e Serv. srl Ordine Ingegneri Cosenza n. A5501
Geol. Carolina Simona - N.O.D. e Serv. srl Ordine Geologi della Calabria n. 230
Ing. Giorgio Barci - BARCI Eng. srl Ordine Ingegneri Prov. di Cosenza n. A5873
Dott.ssa Laura Cassidani - Kora s.r.l. - Isc. di Operatori Abilitati Archeologia Prov. n. 2248

CANTIERIZZAZIONE
Layout area di cantiere operativo CO2 ed area stoccaggio AS4

CODICE PROGETTO	NOME FILE	REV.	SCALA:
CO VE0029 0 2001	T001A03AMBPL10_A	A	1:500
CODICE ELAB.	T001A03AMBPL10		
D			
C			
B			
A	prima emissione	Dicembre 2021	Idro.Strade Srl
REV.	DESCRIZIONE	DATA	SOCIETA'
			Ing. P. Tucci
			Ing. F. Tucci
			Ing. A. Alvaro
			VERIFICATO
			APPROVATO