Firmato digitalmente da
Antonino Alvaro
CN = Alvaro Antonino
C = IT

Livello di rumore
(6:22)
in dB(A)

	<= 18
18 <	<= 24
24 <	<= 30
30 <	<= 36
36 <	<= 42
42 <	<= 48
48 <	<= 54
54 <	<= 60
60 <	<= 66
66 <	<= 72
72 <	<= 78
78 <	<= 84
84 <	<= 90
90 <	<= 96
96 <	

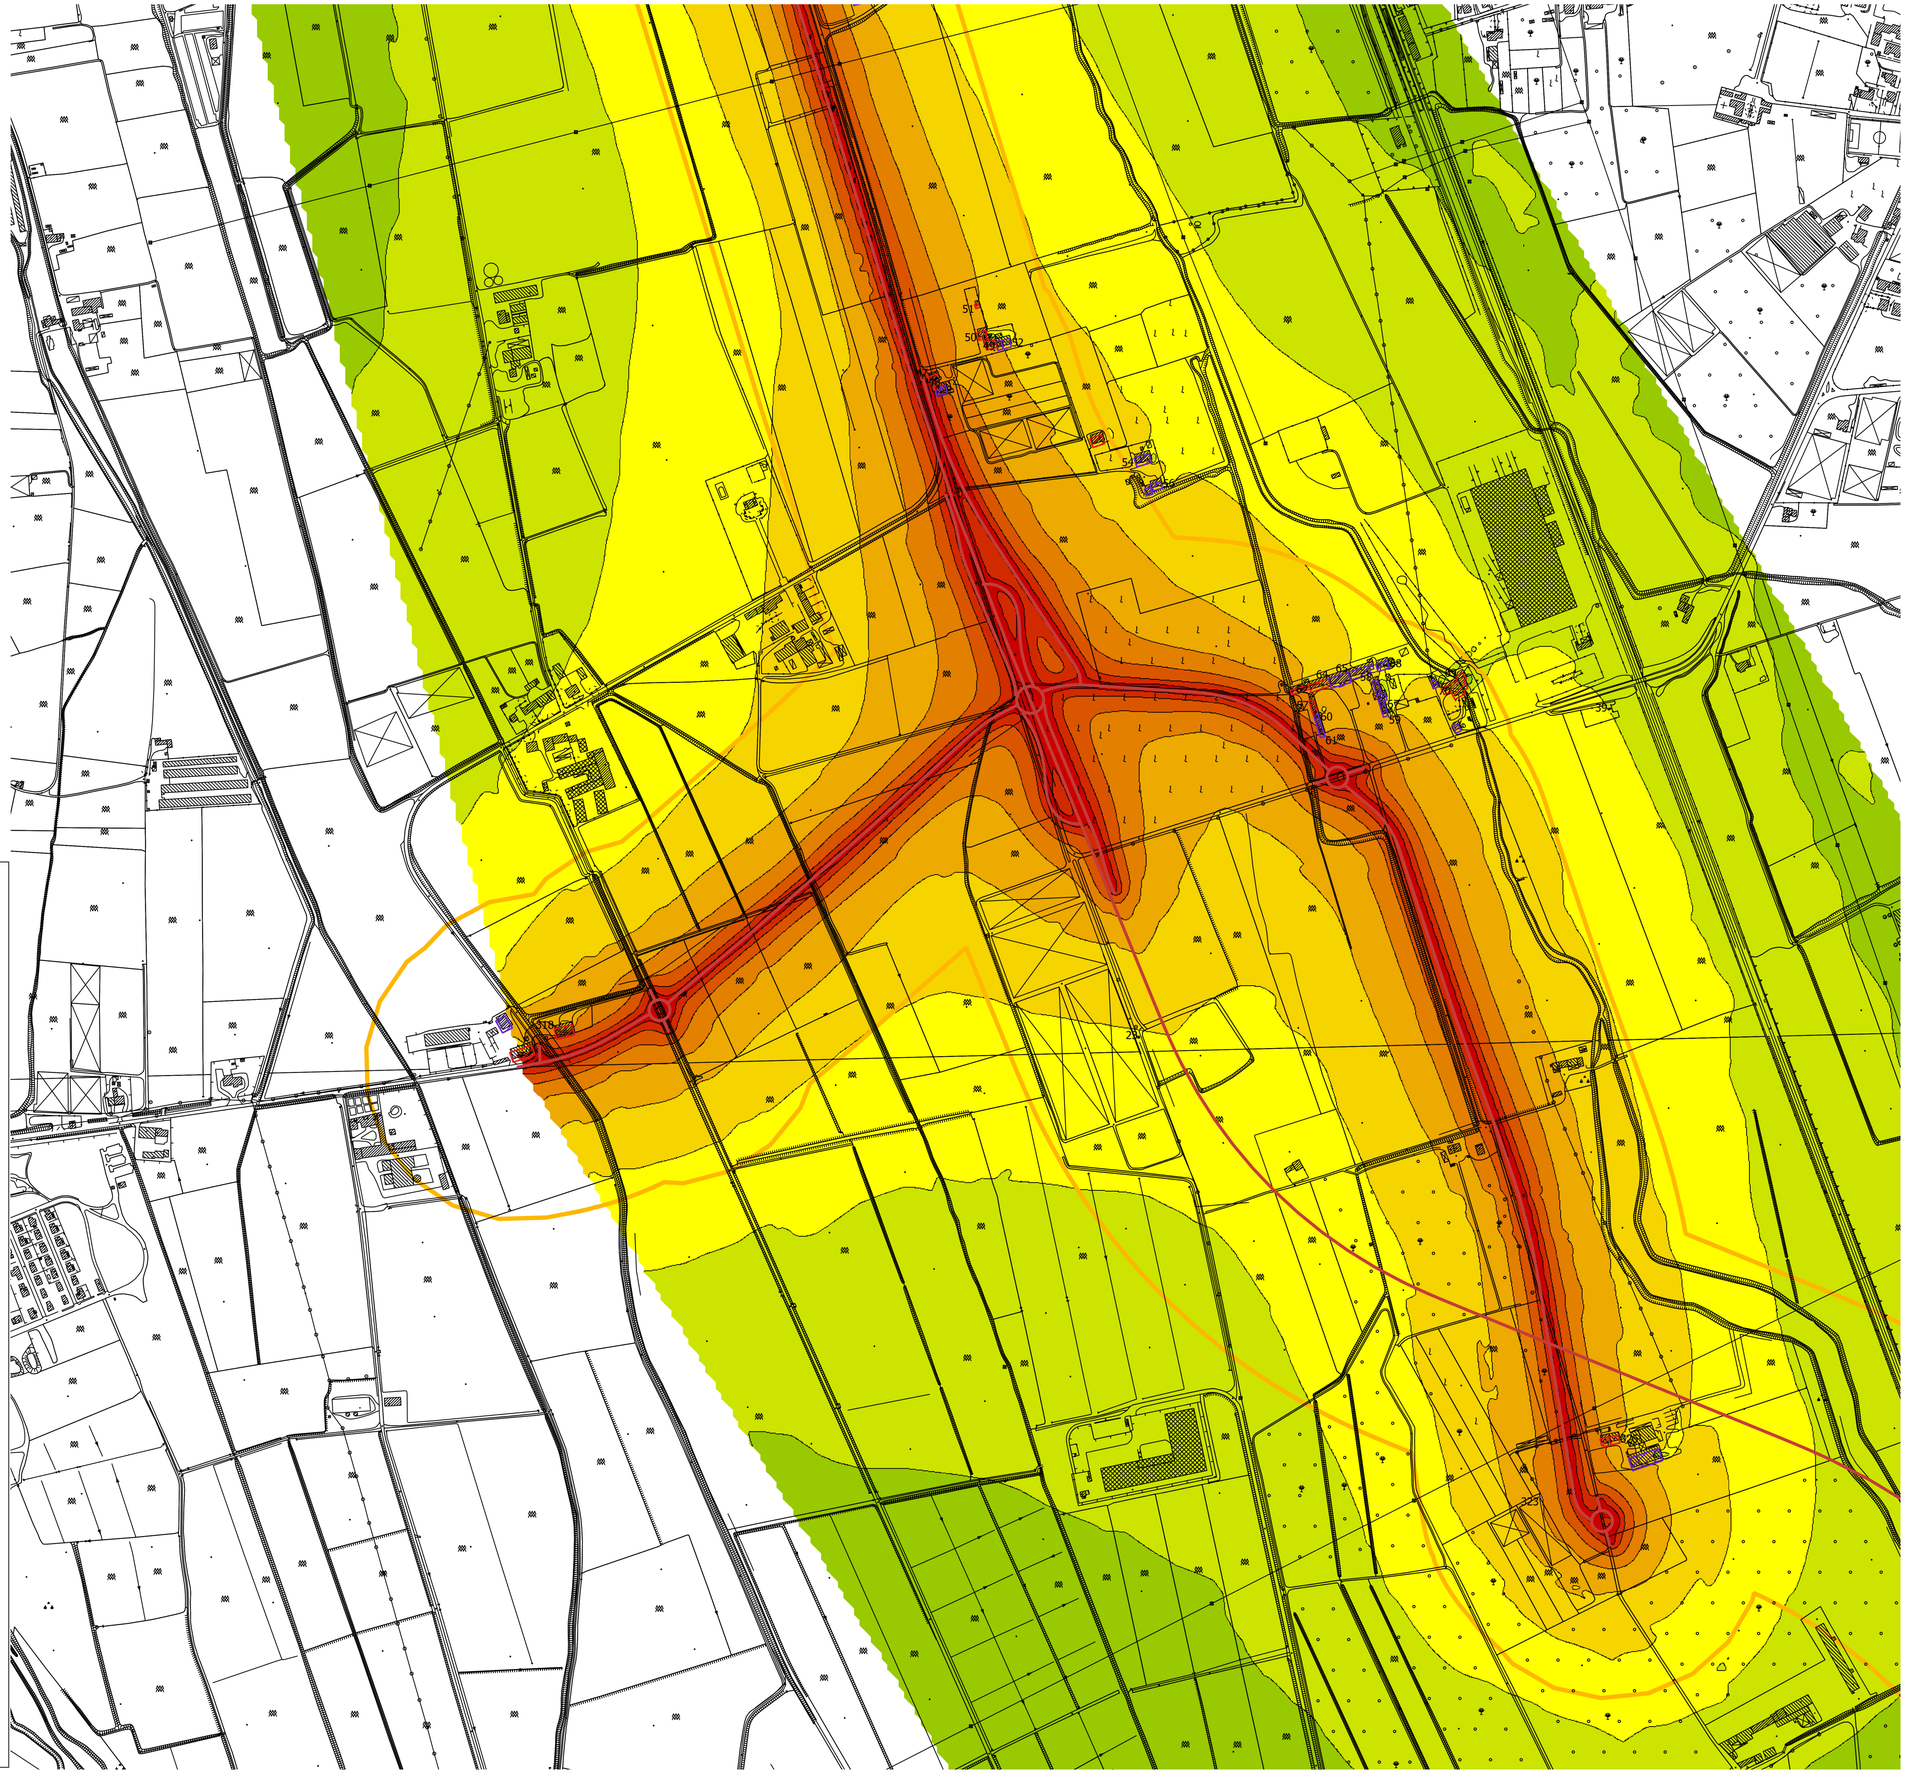

LEGENDA

Tipologia di Ricettori
- Ricettori abitativi 2 piani
- Ricettori abitativi 3 piani
- Ricettori abitativi 4 piani
- Ricettori industriali
- Costruzioni non classificabili come ricettori acustici
- Edificio acusticamente non rilevante

Postazioni di misura del rumore e del traffico
- Punto di misura fonometrico permanente
- Punto rilievo dati traffico

Fasce di pertinenza acustica di infrastrutture stradali di nuova realizzazione D.P.R.30.03.2004 n. 142
- Limite fascia di pertinenza acustica 250 metri

Fasce di barriere acustica Tipo Integrato in Corsia e PMMA
- Localizzazione barriere acustiche

anas
GRUPPO FS ITALIANE

Direzione Progettazione e Realizzazione Lavori

Variante alla SS12 da Buttapietra
alla tangenziale SUD di Verona

PROGETTO DEFINITIVO — COD. VE29

PROGETTAZIONE: MANDATARIA: Sigeco Engineering — MANDANTI: No.Do. e Servizi s.r.l. Società di Ingegneria; IDRO.STRADE s.r.l.; Barci Engineering; Sandro D'Agostini Ingegneri

RAGGRUPPAMENTO

PROGETTISTI

IL RESPONSABILE DELL'INTEGRAZIONE DELLE PRESTAZIONI SPECIALISTICHE:
Ing. Antonino Alvaro – SIGECO ENGINEERING srl
Ordine Ingegneri Provincia di Cosenza n. A282

IL COORDINATORE PER LA SICUREZZA IN FASE DI PROGETTAZIONE:
Arch. Giuseppe Luciano – SIGECO ENGINEERING srl
Ordine Architetti Provincia di Reggio Calabria n. A2316

I GEOLOGI:
Dott. Geol. Domenico Corrò– SIGECO Eng. srl Ordine Geologi della Calabria n. 641
Dott. Geol. Francesco Molinaro – SIGECO Eng. srl Ordine Geologi della Calabria n. 1083

VISTO:IL RESPONSABILE DEL PROCEDIMENTO:
Ing. Antonio Marsella

PROTOCOLLO: DATA:

IL PROGETTISTA:
Arch. Giuseppe Luciano–SIGECO Eng. srl Ordine Architetti di Reggio Cal. n. A2316
Ing. Francesco Tucci – IDROSTRADE srl Ordine Ingegneri Cosenza n. A922
Ing. Carmine Guido – NUDO. e Serv. srl Ordine Ingegneri Cosenza n. A1379
Ing. Sandro D'Agostini – Ordine Ingegneri Belluno n. A457
Ing. Antonio Barci – BARCI Eng. srl Ordine Ingegneri Cosenza n. A1003

GRUPPO DI PROGETTAZIONE:
Ing. Giovanni Costa – Steel Project Engineering – Ordine Ingegneri Livorno n. A1632
Arch. Alessandra Alvaro – SIGECO Eng. srl Ordine Architetti Cosenza n. A1490
Ing. Gaetano Zupo – SIGECO Eng. srl Ordine Ingegneri Cosenza n. A5385
Geom. Giuseppe Crispino – SIGECO Eng. srl Collegio Geometri Potenza n. 2296
Ing. Paola Tucci – IDROSTRADE srl Ordine Ingegneri Cosenza n. A5488
Ing. Mario Perri – IDROSTRADE srl Ordine Ingegneri Cosenza n. A3784
Arch. Simona Tucci – IDROSTRADE srl Ordine Ingegneri Cosenza n. A1637
Ing. Roberto Scrivano – NUDO. e Serv. srl Ordine Ingegneri Cosenza n. A2061
Ing. Emiliano Domestico– NUDO. e Serv. srl Ordine Ingegneri Cosenza n. A5501
Geol. Carolina Simone – NUDO. e Serv. srl Ordine Geologi della Calabria n. 730
Ing. Giorgio Barci – BARCI Eng. srl Ordine Ingegneri Prov. di Cosenza n. A5873
Dott.sso Laura Casadei –Karo s.r.l.–Incr. al. Operatori abilitati Archeologia Prev. n. 2248

RUMORE
Clima acustico allo stato di progetto 2036 diurno Tav. 6 di 8

CODICE PROGETTO	NOME FILE T00IA05AMBCT09_A	REV.	SCALA:
CO VE0029 D 2001	CODICE ELAB. T00 IA05AMBCT09	A	1:5.000

REV.	DESCRIZIONE	DATA	SOCIETA'	REDATTO	VERIFICATO	APPROVATO
D						
C						
B						
A	PRIMA EMISSIONE	Dic. 2021	Sigeco Srl	Ing. A. Ciccariello	Arch. G. Luciano	Ing. A. Alvaro

Firmato digitalmente da: Aniello Ciccariello
Data: 04/05/2022 19:15:26
Dott. Ing. Aniello Ciccariello