



Livello di rumore
L(22-6)
in dB(A)

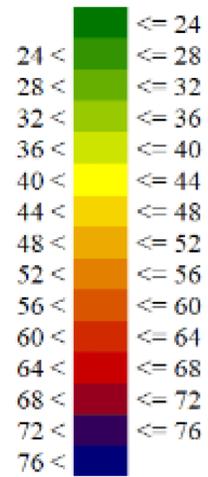

LEGENDA	
Tempo di Rumore	<ul style="list-style-type: none"> Rumore abitato 2 anni Rumore abitato 3 anni Rumore abitato 5 anni Rumore industriale Edifici non classificati come rumorosi Foglio su sfondo non vuoto
<ul style="list-style-type: none"> Posizione di rumore del cantiere e del traffico Posizione di rumore del traffico Fascia di protezione acustica di intervento secondo il D.P.R. 30.12.2002 n. 142 Fascia di protezione acustica "regolamentare" secondo il D.P.R. 30.12.2002 n. 142 Locali con barriere acustiche 	<ul style="list-style-type: none"> Pista di marcia ferroviaria ad asse Pista "vera" del traffico Strada in galleria con luci 350 m x 3 Locali con barriere acustiche

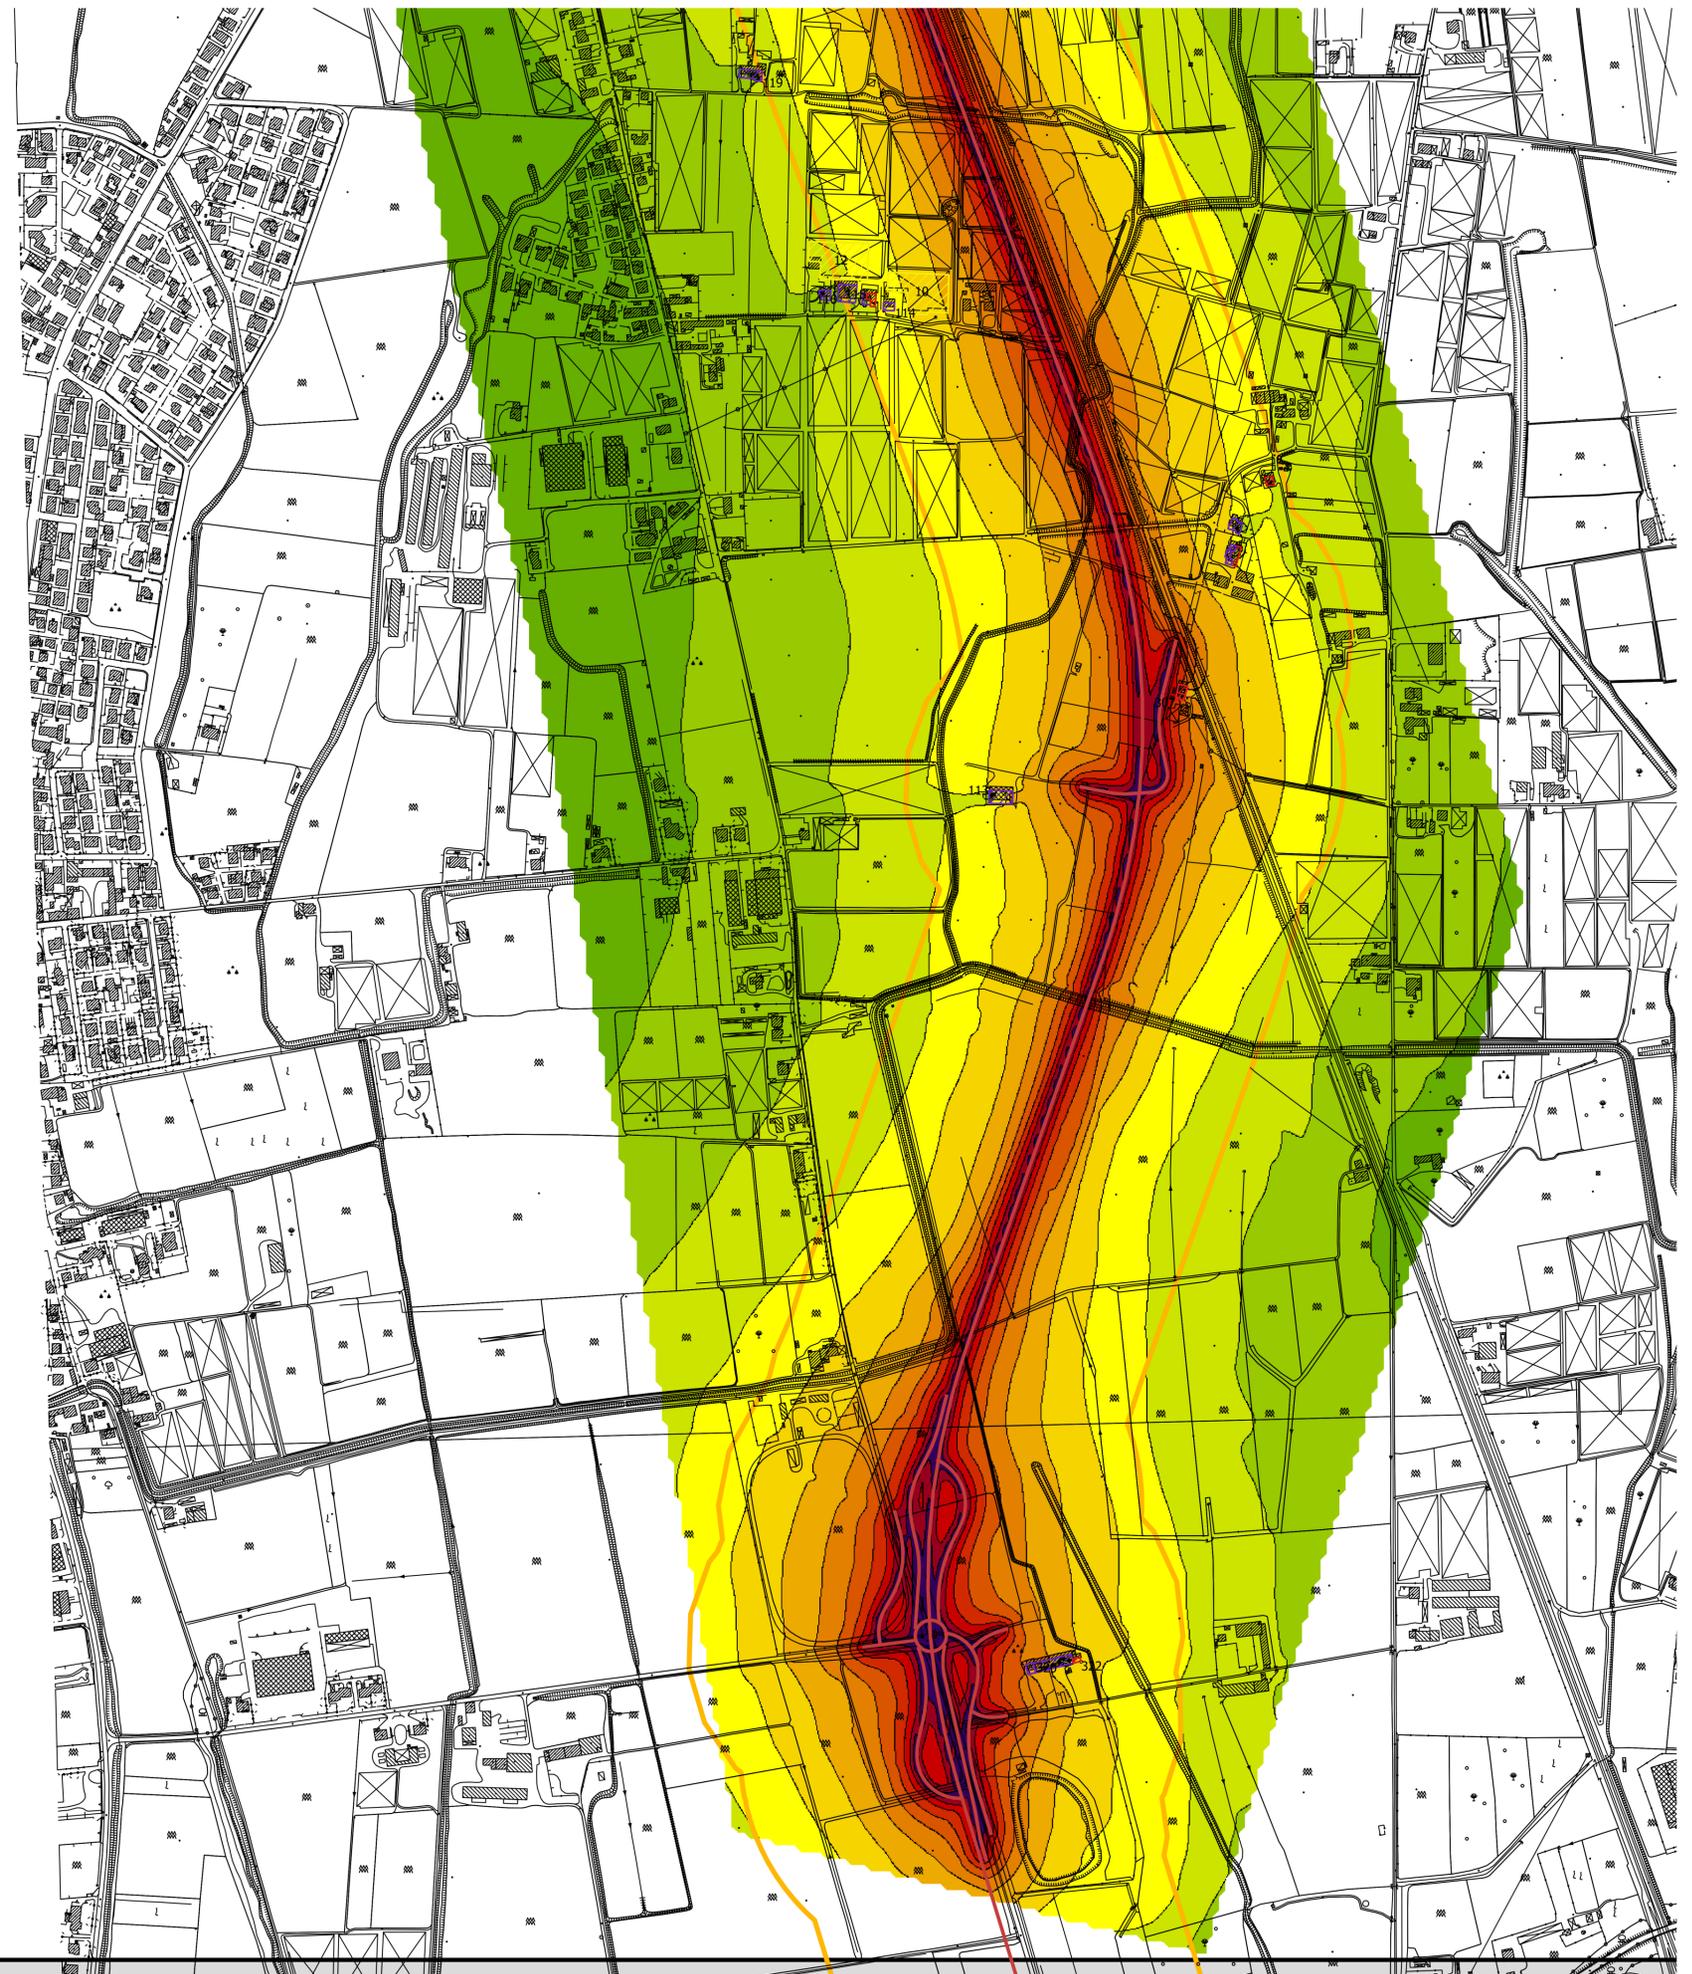




Direzione Progettazione e Realizzazione Lavori

Variante alla SS12 da Buttapietra alla tangenziale SUD di Verona

PROGETTO DEFINITIVO

cod. VE29

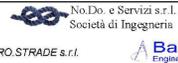PROGETTAZIONE: MANDATARIA:  MANDANTI:  Società di Ingegneria	RAGGRUPPAMENTO:   	
PROGETTISTI: IL RESPONSABILE DELL'INTEGRAZIONE DELLE PRESTAZIONI SPECIALISTICHE: Ing. Antonino Alvaro - SIGECO ENGINEERING srl Ordine Ingegneri Provincia di Cosenza n. A282 IL COORDINATORE PER LA SICUREZZA IN FASE DI PROGETTAZIONE: Arch. Giuseppe Luciano - SIGECO ENGINEERING srl Ordine Architetti Provincia di Reggio Calabria n. A2316 I GEOLOGI: Dott. Geol. Domenico Carrà - SIGECO Eng. srl Ordine Geologi della Calabria n. 641 Dott. Geol. Francesco Molinaro - SIGECO Eng. srl Ordine Geologi della Calabria n. 1063 VISTO IL RESPONSABILE DEL PROCEDIMENTO: Ing. Antonio Marsello		
IL PROGETTISTA: Arch. Giuseppe Luciano - SIGECO Eng. srl Ordine Architetti di Reggio Cal. n. A2316 Ing. Francesco Tucci - IDROSTRADE srl Ordine Ingegneri Cosenza n. A822 Ing. Carmino Guido - NLOG e Serv. srl Ordine Ingegneri Cosenza n. A1379 Ing. Sandro D'Agostini - Ordine Ingegneri Belluno n. A457 Ing. Antonio Barci - BWTG Eng. srl Ordine Ingegneri Cosenza n. A1003 GRUPPO DI PROGETTAZIONE: Ing. Giovanni Costa - Steel Project Engineering - Ordine Ingegneri Livorno n. A1632 Arch. Alessandra Alvaro - SIGECO Eng. srl Ordine Architetti Cosenza n. A1480 Ing. Costantino Zupo - SIGECO Eng. srl Ordine Ingegneri Cosenza n. A5305 Geom. Giuseppe Cristoforo - SIGECO Eng. srl Collegio Geometri Palermitani n. 2288 Ing. Paolo Tucci - IDROSTRADE srl Ordine Ingegneri Cosenza n. A5488 Ing. Mario Pardi - IDROSTRADE srl Ordine Ingegneri Cosenza n. A5284 Arch. Simone Tucci - IDROSTRADE srl Ordine Ingegneri Cosenza n. A1637 Ing. Roberto Scivano - NLOG e Serv. srl Ordine Ingegneri Cosenza n. A8201 Arch. Eraldo Domestico - NLOG e Serv. srl Ordine Ingegneri Cosenza n. A8201 Geol. Carolino Simone - NLOG e Serv. srl Ordine Geologi della Calabria n. 730 Ing. Giorgio Barci - BWTG Eng. srl Ordine Ingegneri Prov. di Cosenza n. A5853 Dott.ssa Laura Coscetti - Ivo s.r.l.-Ior. srl Operatori edili Archeologia Prov. n. 2240		
PROTOCOLLO: DATA:		

RUMORE
Clima acustico post mitigazione 2036 notturno Tav. 4 di 8

CODICE PROGETTO	NOME FILE	REV.	SCALA:
CO VE0029 D 2001	T00IA05AMBCT31_A	A	1:5.000
CODICE ELAB. T00IA05AMBCT31			
D			
C			
B			
A	PRIMA EMISSIONE	Dic. 2021	Sigeco Srl
REV.	DESCRIZIONE	DATA	SOCIETA'
			Ing. G. Ciocarriello
			Arch. G. Luciano
			Ing. A. Alvaro