



LEGENDA


Fasce di barriere acustica
Tipo Integrato
in Corten e PMMA

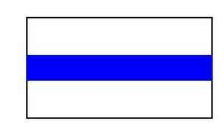

Localizzazione barriere acustiche

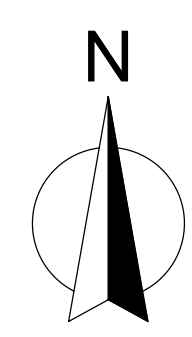

Quadro d'unione - scala 1:50.000

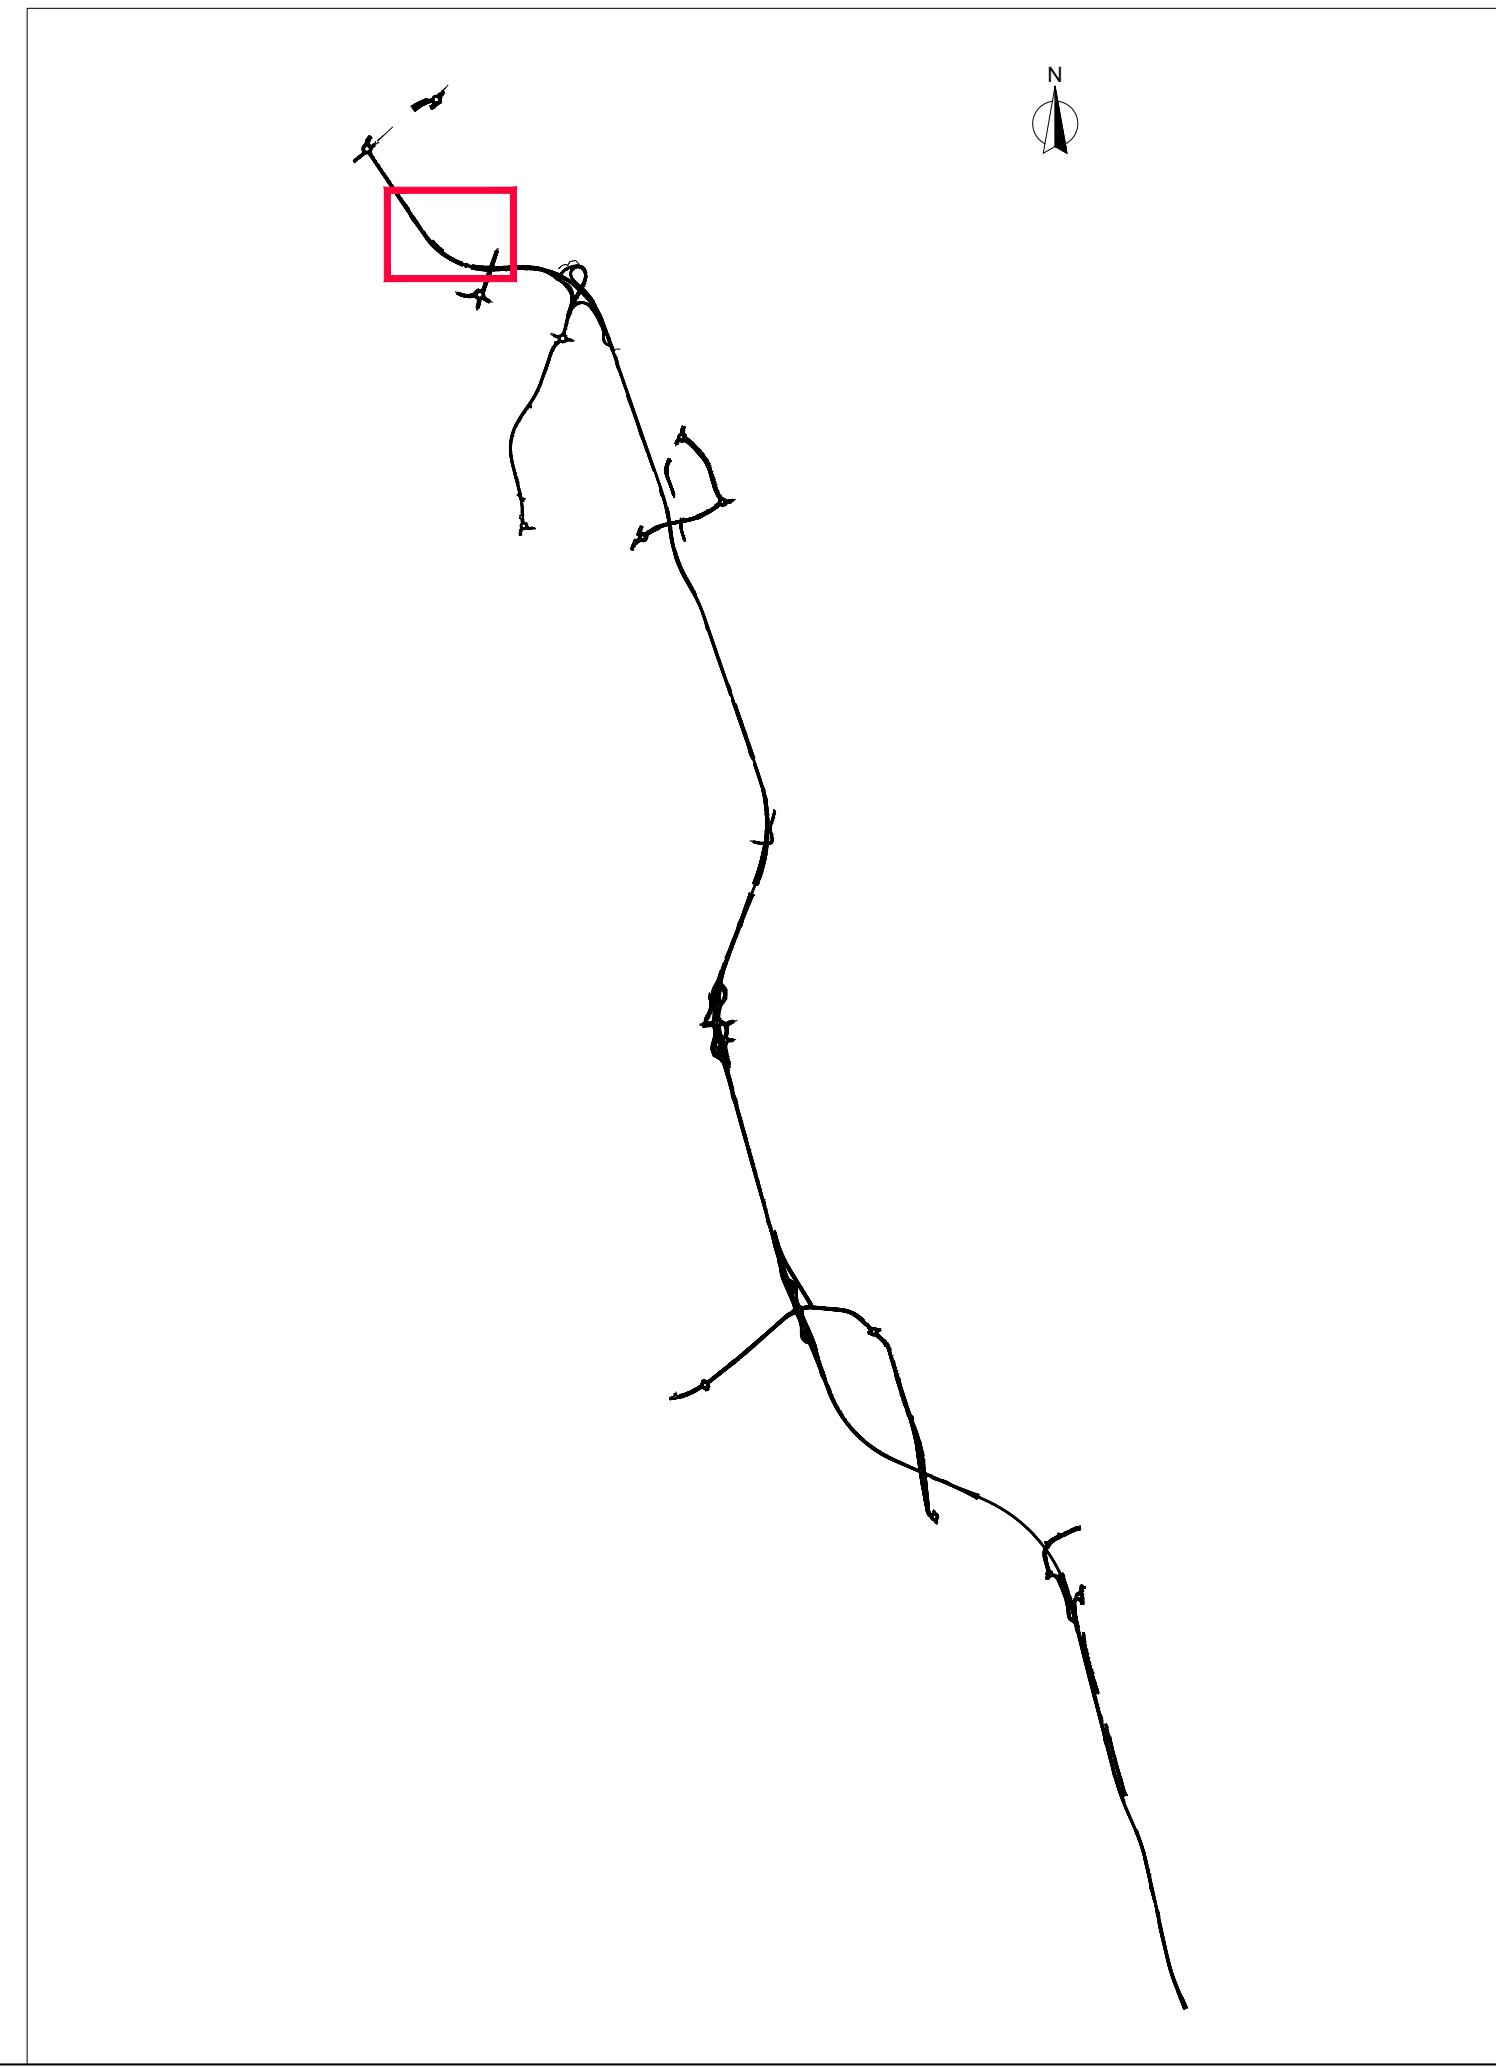

Direzione Progettazione e Realizzazione Lavori

Variante alla SS12 da Buttapietra alla tangenziale SUD di Verona

PROGETTO DEFINITIVO

COD. VE29

PROGETTAZIONE:	MANDATARIA:	MANDANTI:
RAGGRUPPAMENTO:		
PROGETTISTI:		

<p>IL RESPONSABILE DELL'INTEGRAZIONE DELLE PRESTAZIONI SPECIALISTICHE:</p> <p>Ing. Antonio Alvaro - SIGECO ENGINEERING srl Ordine Ingegneri Provincia di Cosenza n. A282</p>	<p>PROGETTISTI:</p> <p>Arch. Giuseppe Luciano - SIGECO Eng. srl Ordine Architetti di Reggio Cal. n. A2316 Ing. Francesco Tucci - IDROSTRADE srl Ordine Ingegneri Cosenza n. A822 Ing. Carmine Guido - NOLO, e Serv. srl Ordine Ingegneri Cosenza n. A1379</p>
<p>IL COORDINATORE PER LA SICUREZZA IN FASE DI PROGETTAZIONE:</p> <p>Arch. Giuseppe Luciano - SIGECO ENGINEERING srl Ordine Architetti Provincia di Reggio Calabria n. A2316</p>	<p>GRUPPO DI PROGETTAZIONE:</p> <p>Ing. Ovidio Italiano - SIGECO Eng. srl Ordine Ingegneri di Reggio Calabria n. A2177 Arch. Alessandra Alvaro - SIGECO Eng. srl Ordine Architetti Cosenza n. A1490 Dott. Geol. Francesco Molinaro - SIGECO Eng. srl Ordine Geologi della Calabria n. 1063</p>
<p>VISTO: IL RESPONSABILE DEL PROCEDIMENTO:</p> <p>Ing. Antonio Marsella</p>	<p>Arch. Merio Francesco Perri - IDROSTRADE srl Ordine Ingegneri Cosenza n. A5498 Arch. Simona Tucci - IDROSTRADE srl Ordine Architetti Cosenza n. A1637 Ing. Roberto Scriverio - NOLO, e Serv. srl Ordine Ingegneri Cosenza n. A2861 Ing. Emiliano Domesico - NOLO, e Serv. srl Ordine Ingegneri Cosenza n. A2501 Geol. Carolina Simone - NOLO, e Serv. srl Ordine Geologi della Calabria n. 730 Ing. Giorgia Barci - IDROSTRADE srl Ordine Ingegneri Prov. di Cosenza n. A2873</p>

RUMORE

Individuazione barriere acustiche - Tav. 1 di 7

CODICE PROGETTO	NOME FILE	REV.	SCALA:
CO VE0029 D 2001	T001A05AMBCT36_A	A	---
CODICE ELAB.	T001A05AMBCT36		
D			
C			
B			
A	Prima emissione	12/2021	Sigeco Srl
REV.	DESCRIZIONE	DATA	SOCIETA'
			Ing. A. Cicciariello
			Arch. G. Luciano
			Ing. A. Alvaro
			VERIFICATO
			APPROVATO