

**BARRIERA11
LOC. BORGO VERDI**

**BARRIERA11
LOC. BORGO VERDI**

**BARRIERA12
LOC. BORGO VERDI**


**BARRIERA10
LOC. BORGO VERDI**

LEGENDA

Fasce di barriere acustiche
Tipo Integrato
in Corten e PMMA

Localizzazione barriere acustiche

Quadro d'unione - scala 1:50.000

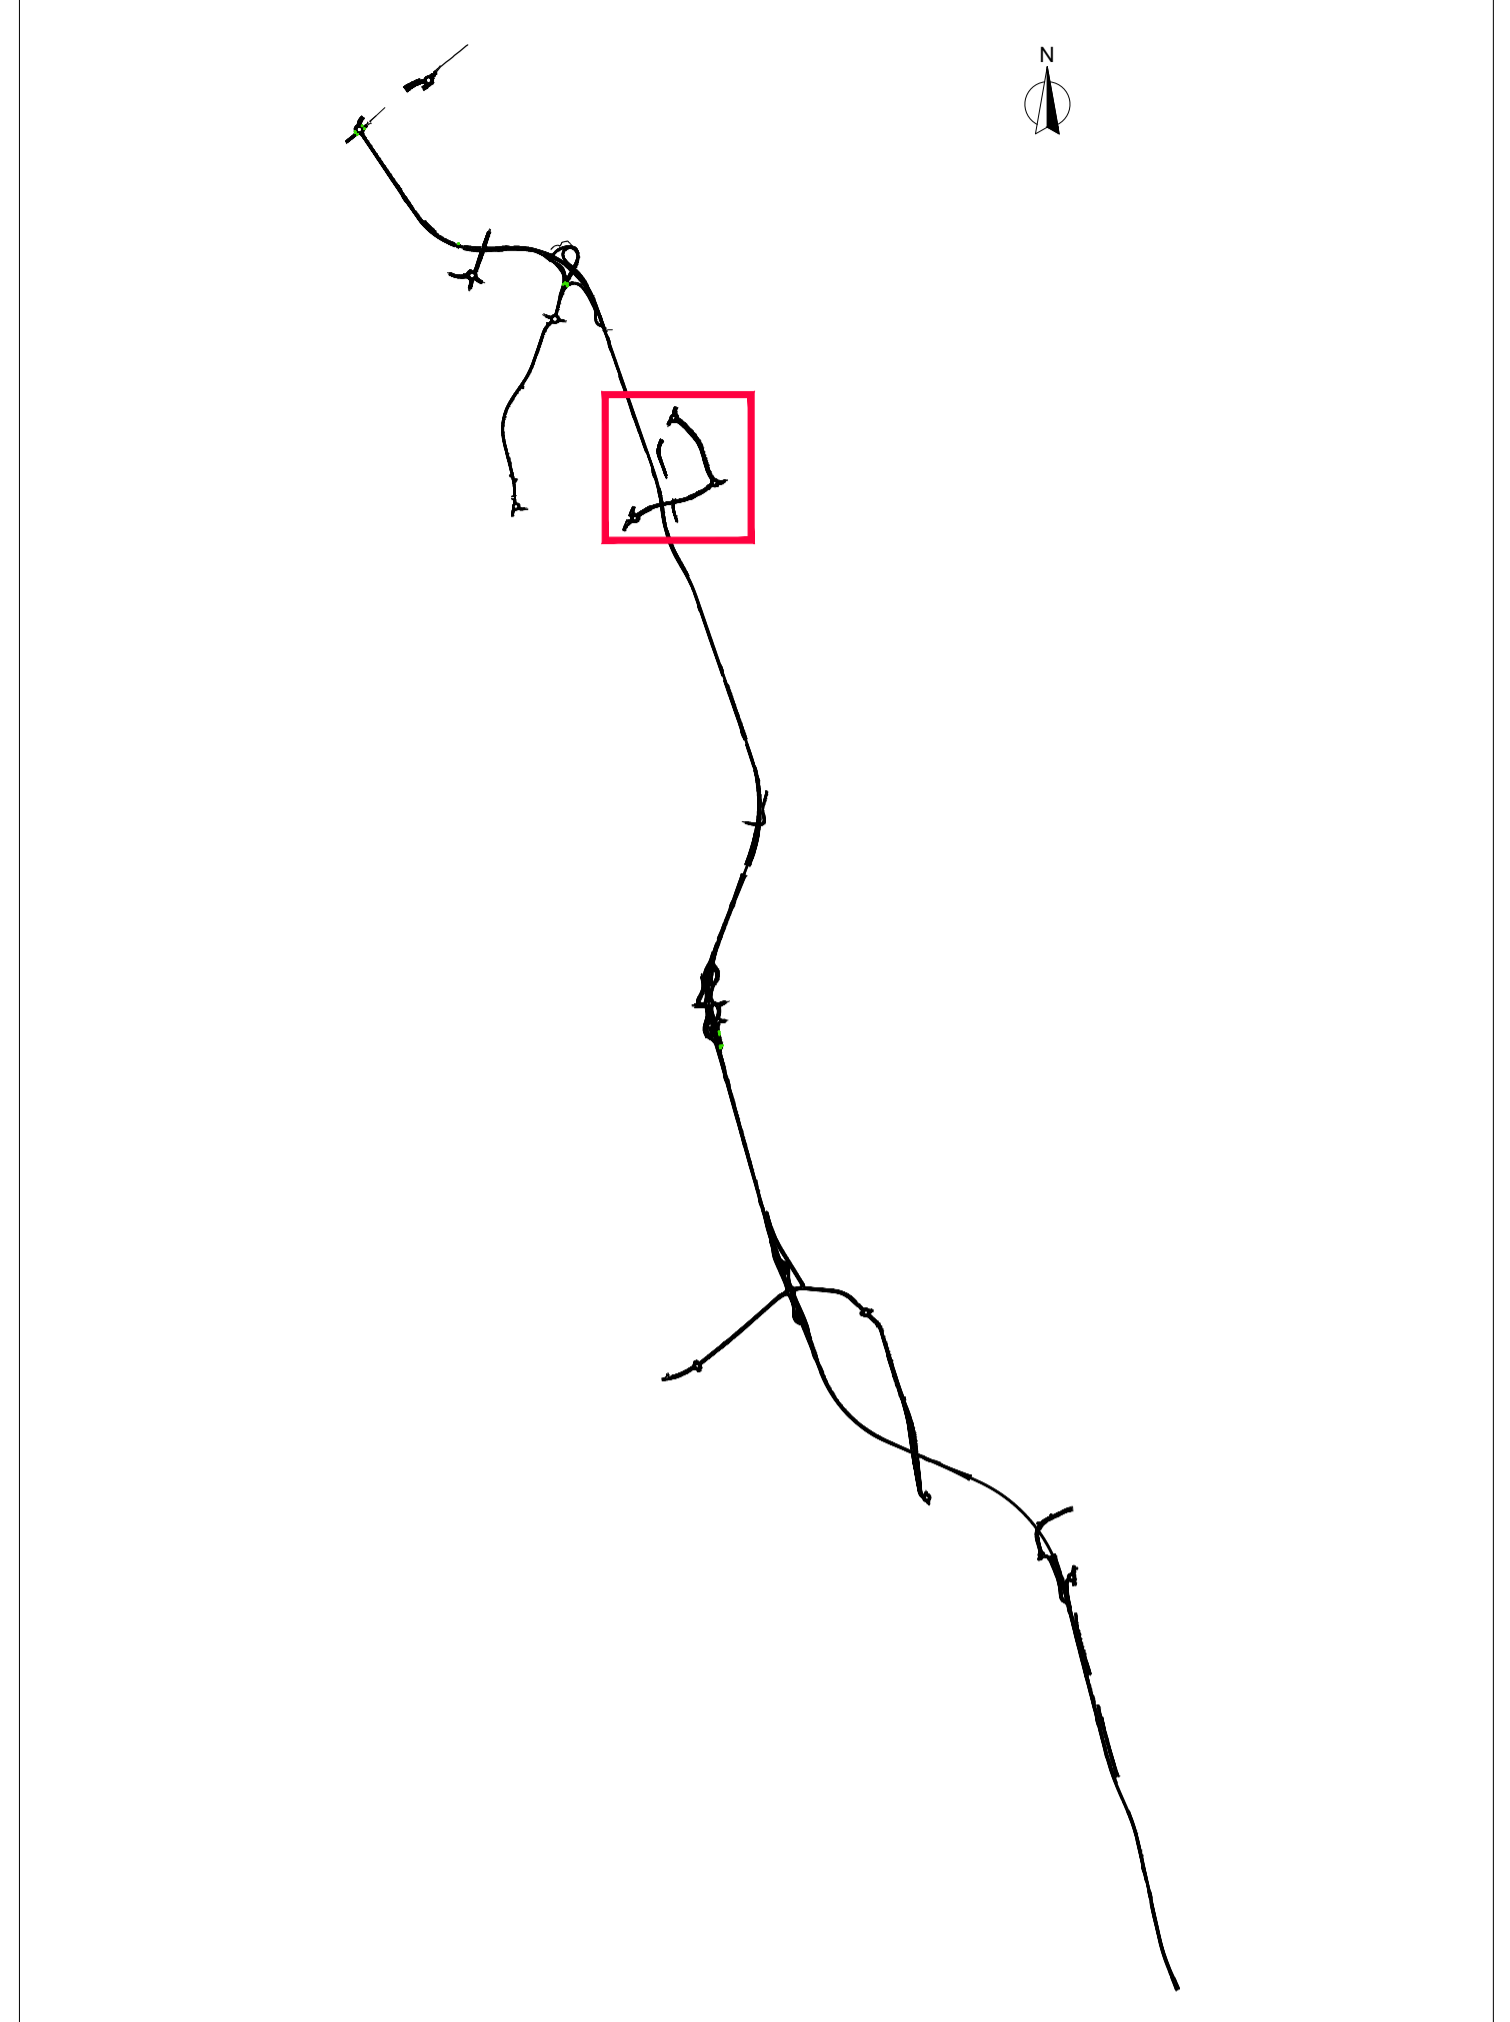

Sanas
GRUPPO FS ITALIANE

Direzione Progettazione e Realizzazione Lavori

Variante alla SS12 da Buttapietra
alla tangenziale SUD di Verona

PROGETTO DEFINITIVO COD. VE29

PROGETTAZIONE: MANDATARIA: MANDANTI:

IL RESPONSABILE DELL'INTEGRAZIONE DELLE PRESTAZIONI SPECIALISTICHE:
Ing. Antonino Alvaro - SIGECO ENGINEERING srl
Ordine Ingegneri Provincia di Cosenza n. A282

IL COORDINATORE PER LA SICUREZZA IN FASE DI PROGETTAZIONE:
Arch. Giuseppe Luciano - SIGECO ENGINEERING srl
Ordine Architetti Provincia di Reggio Calabria n. A2316

PROGETTISTI:
Arch. Giuseppe Luciano - SIGECO Eng. srl Ordine Architetti di Reggio Cal. n. A2316
Ing. Francesco Tucci - IDROSTRADE srl Ordine Ingegneri Cosenza n. A492
Ing. Carmine Guido - M.D.S. e Serv. srl Ordine Ingegneri Cosenza n. A1379
Ing. Sandro D'Agostini - Ordine Ingegneri Salerno n. A457
Ing. Antonio Barci - BWR2 Eng. srl Ordine Ingegneri Cosenza n. A1003

GRUPPO DI PROGETTAZIONE:
Dott. Geol. Domenico Carrà - SIGECO Eng. srl Ordine Geologi della Calabria n. 641
Dott. Geol. Francesco Molinaro - SIGECO Eng. srl Ordine Geologi della Calabria n. 1083
Ing. Gaetano Zupo - SIGECO Eng. srl Ordine Ingegneri Cosenza n. A5385
Geom. Giuseppe Orsolina - SIGECO Eng. srl Collegio Geometri Potenza n. 2296
Ing. Paola Tucci - IDROSTRADE srl Ordine Ingegneri Cosenza n. A5488
Ing. Maria Francesca Partì - IDROSTRADE srl Ordine Ingegneri Cosenza n. A3784
Arch. Simona Tucci - IDROSTRADE srl Ordine Architetti Cosenza n. A1637
Ing. Roberto Scrivano - M.D.S. e Serv. srl Ordine Ingegneri Cosenza n. A2061
Ing. Emiliano Domestico - M.D.S. e Serv. srl Ordine Ingegneri Cosenza n. A5501
Geol. Carolina Simone - M.D.S. e Serv. srl Ordine Geologi della Calabria n. 730
Ing. Giorgio Barci - BWR2 Eng. srl Ordine Ingegneri Prov. di Cosenza n. A2673

PROTOCOLLO: DATA:

RUMORE
Individuazione barriere acustiche - Tav. 5 di 7

CODICE PROGETTO	NOME FILE	REV.	SCALA:
00VE0029 D 2001	T00IA05AMBCT40_A	A	---
CODICE ELAB.	T00IA05AMBCT40		

D					
C					
B					
A	Prima emissione	12/2021	Sigeco Srl	Ing. A. Ciccarliello	Arch. G. Luciano
REV.	DESCRIZIONE	DATA	SOCIETA'	REDATTO	VERIFICATO
					Ing. A. Alvaro