

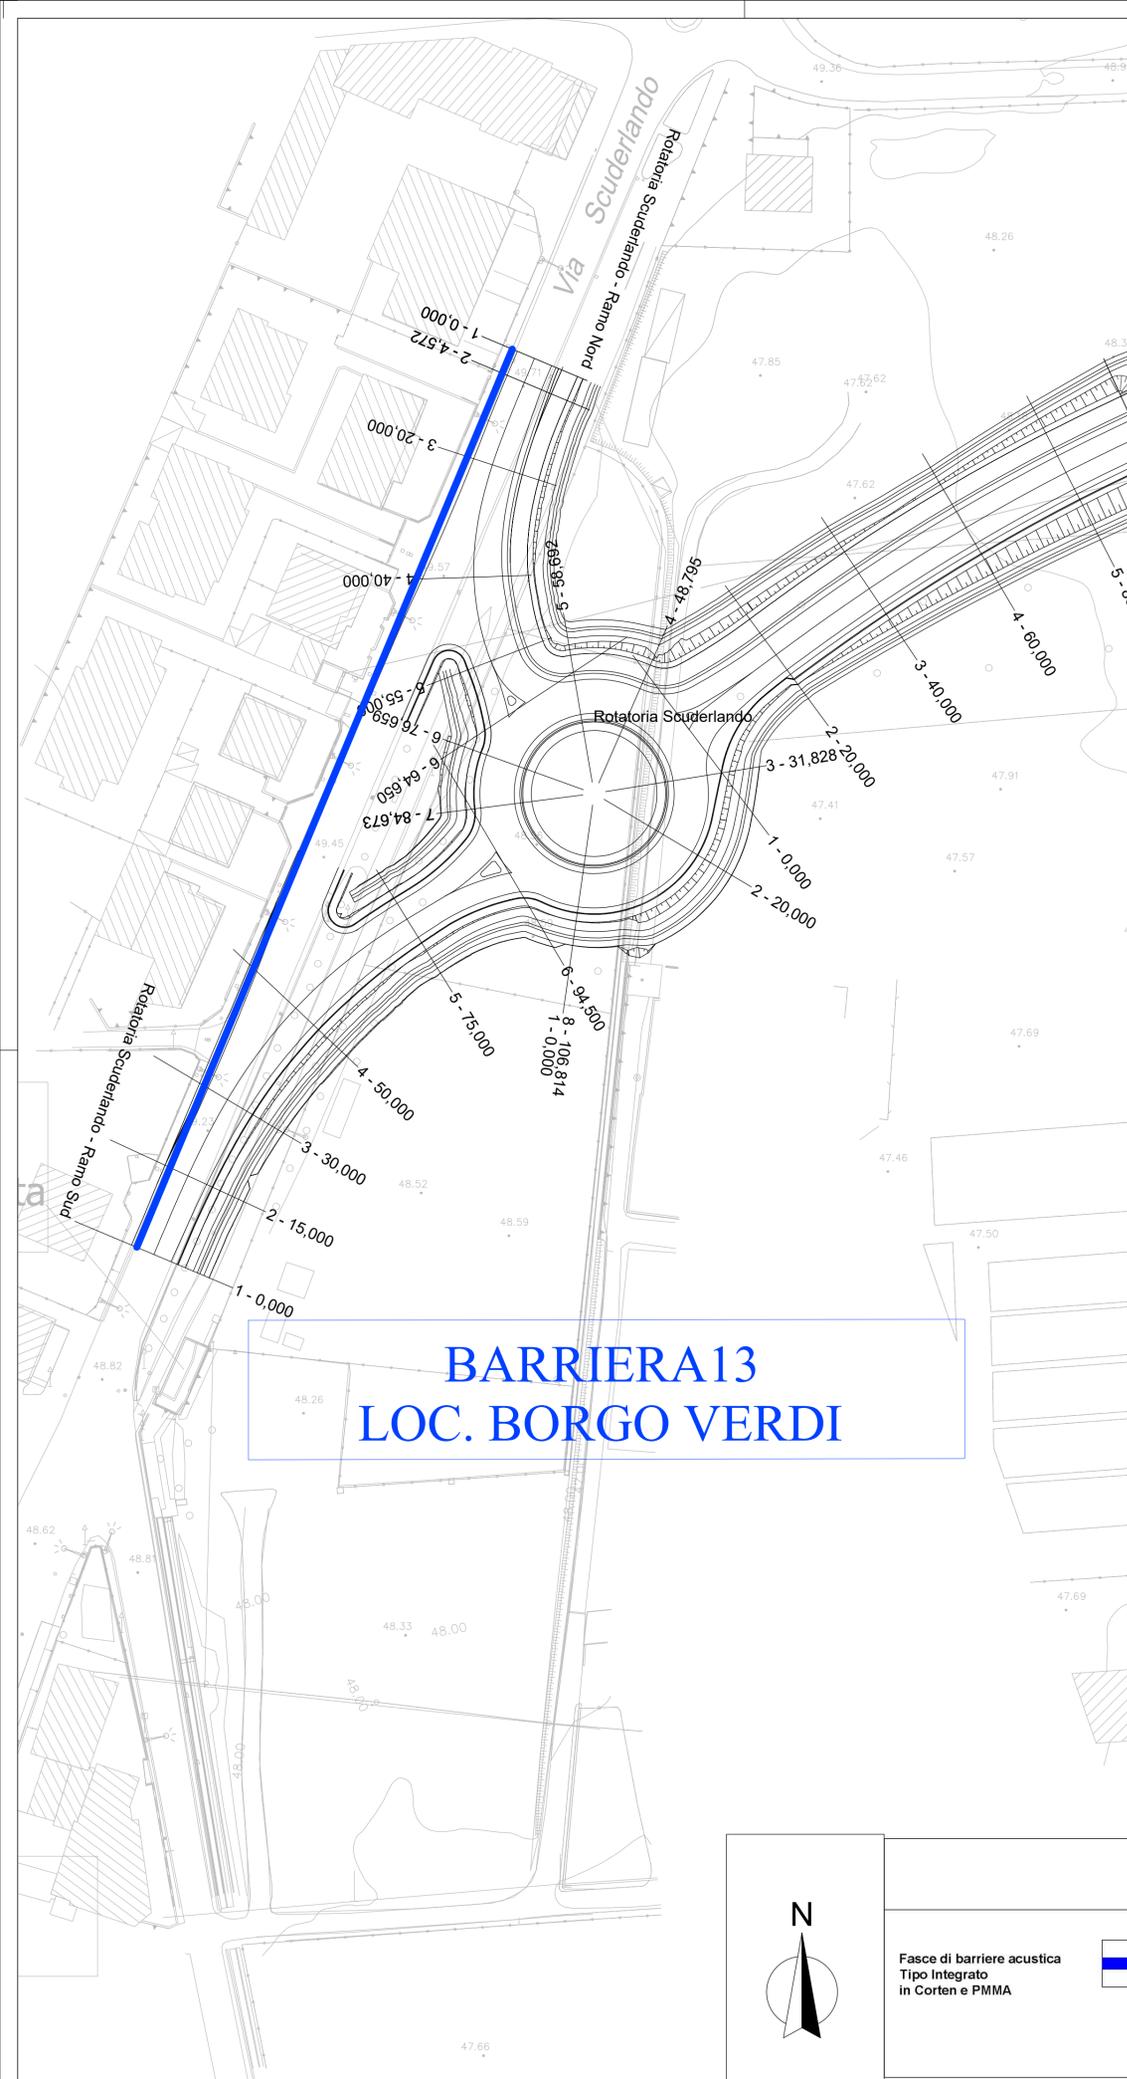


BARRIERA 14 LOC. BRIGAFATTA VECCHIA

Quadro d'unione - scala 1:50.000

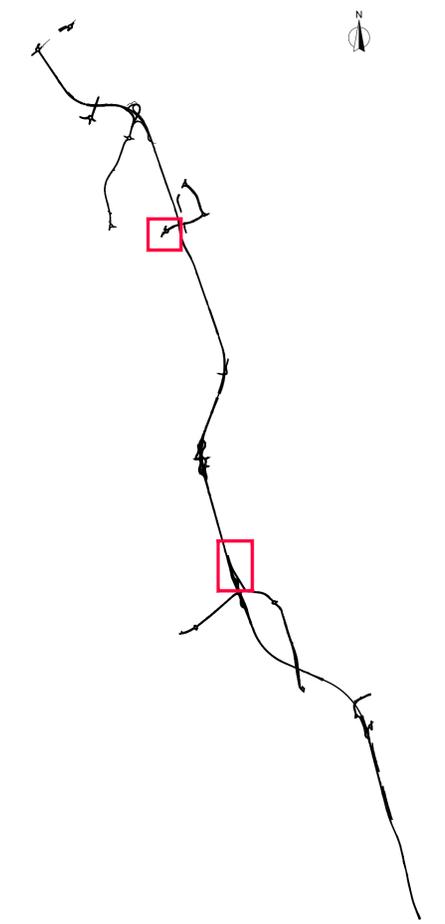

BARRIERA 13 LOC. BORGO VERDI

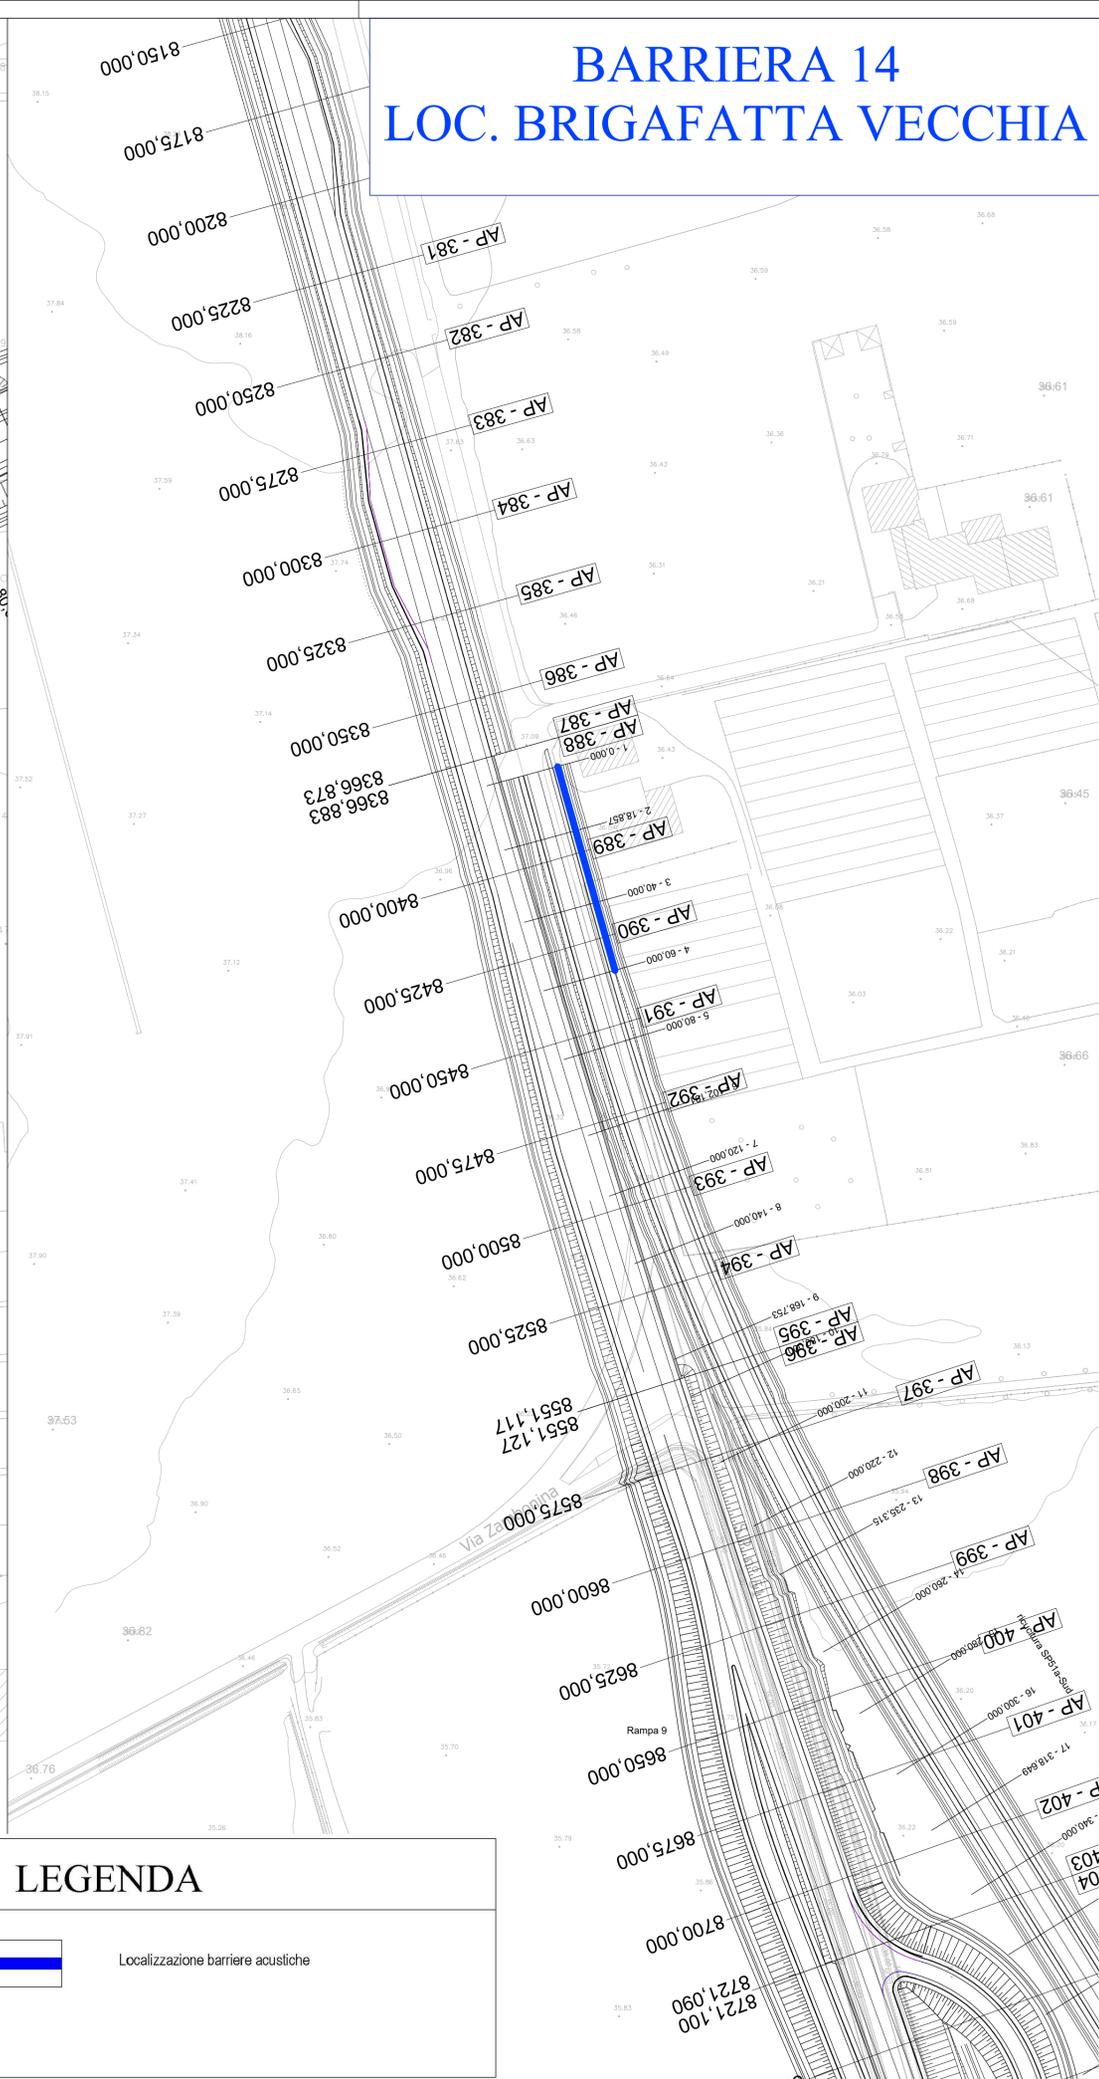

LEGENDA

Fasce di barriere acustica
Tipo Integrato
in Corten e PMMA

Localizzazione barriere acustiche

Sanas
GRUPPO FS ITALIANE
Direzione Progettazione e Realizzazione Lavori

Variante alla SS12 da Buttapietra alla tangenziale SUD di Verona

PROGETTO DEFINITIVO COD. VE29

PROGETTAZIONE: MANDATARIA: **Sigeco Engineering** MANDANTI: **NO.Do. e Servizi s.r.l.**

RAGGRUPPAMENTO: **IDRO. STRADE s.r.l.** **Barci Engineering**

PROGETTISTI: **SARNO D'AGOSTINI INGEGNERIA**

IL RESPONSABILE DELL'INTEGRAZIONE DELLE PRESTAZIONI SPECIALISTICHE:
Ing. Antonina Alvaro - SIGECO ENGINEERING srl Ordine Ingegneri Provincia di Cosenza n. A232

IL COORDINATORE PER LA SICUREZZA IN FASE DI PROGETTAZIONE:
Arch. Giuseppe Luciano - SIGECO ENGINEERING srl Ordine Architetti Provincia di Reggio Calabria n. A2316

I GEOLOGI:
Dott. Geol. Domenico Carrà - SIGECO Eng. srl Ordine Geologi della Calabria n. 641
Dott. Geol. Francesco Molinaro - SIGECO Eng. srl Ordine Geologi della Calabria n. 1063

VISTO: IL RESPONSABILE DEL PROCEDIMENTO:
Ing. Antonio Marsella

GRUPPO DI PROGETTAZIONE:
Ing. Ovidio Italiano - SIGECO Eng. srl Ordine Ingegneri di Reggio Calabria n. A2177
Arch. Alessandra Alvaro - SIGECO Eng. srl Ordine Architetti Cosenza n. A1490
Ing. Gaetano Zupo - SIGECO Eng. srl Ordine Ingegneri Cosenza n. A5385
Geom. Giuseppe Crispino - SIGECO Eng. srl Collegio Geometri Palermo n. 2296
Ing. Paolo Tucci - IDROSTRADE srl Ordine Ingegneri Cosenza n. A5488
Arch. Mario Francesco Panni - IDROSTRADE srl Ordine Ingegneri Cosenza n. A5784
Arch. Simone Tucci - IDROSTRADE srl Ordine Architetti Cosenza n. A1637
Ing. Roberto Scivano - N.O.D.O. e Serv. srl Ordine Ingegneri Cosenza n. A5501
Ing. Emiliano Damesico - N.O.D.O. e Serv. srl Ordine Ingegneri Cosenza n. A5501
Geol. Carolina Simone - N.O.D.O. e Serv. srl Ordine Geologi della Calabria n. 730
Ing. Giorgio Barci - IDRO STRADE srl Ordine Ingegneri Prov. di Cosenza n. A2873

PROTOCOLLO: DATA:

RUMORE
Individuazione barriere acustiche - Tav. 6 di 7

CODICE PROGETTO	NOME FILE	REV.	SCALA:
CO VE0029 D 2001	T00IA05AMBCT41_A	A	---
CODICE ELAB.	T00IA05AMBCT41		
D			
C			
B			
A	Prima emissione	12/2021	Sigeco Srl
REV.	DESCRIZIONE	DATA	SOCIETA'
			Ing. A. Ciccarollo
			Arch. G. Luciano
			Ing. A. Alvaro
			VERIFICATO
			APPROVATO