



BARRIERE ANTIRUMORE SU RILEVATO: MISTA PMMA/CORTEN

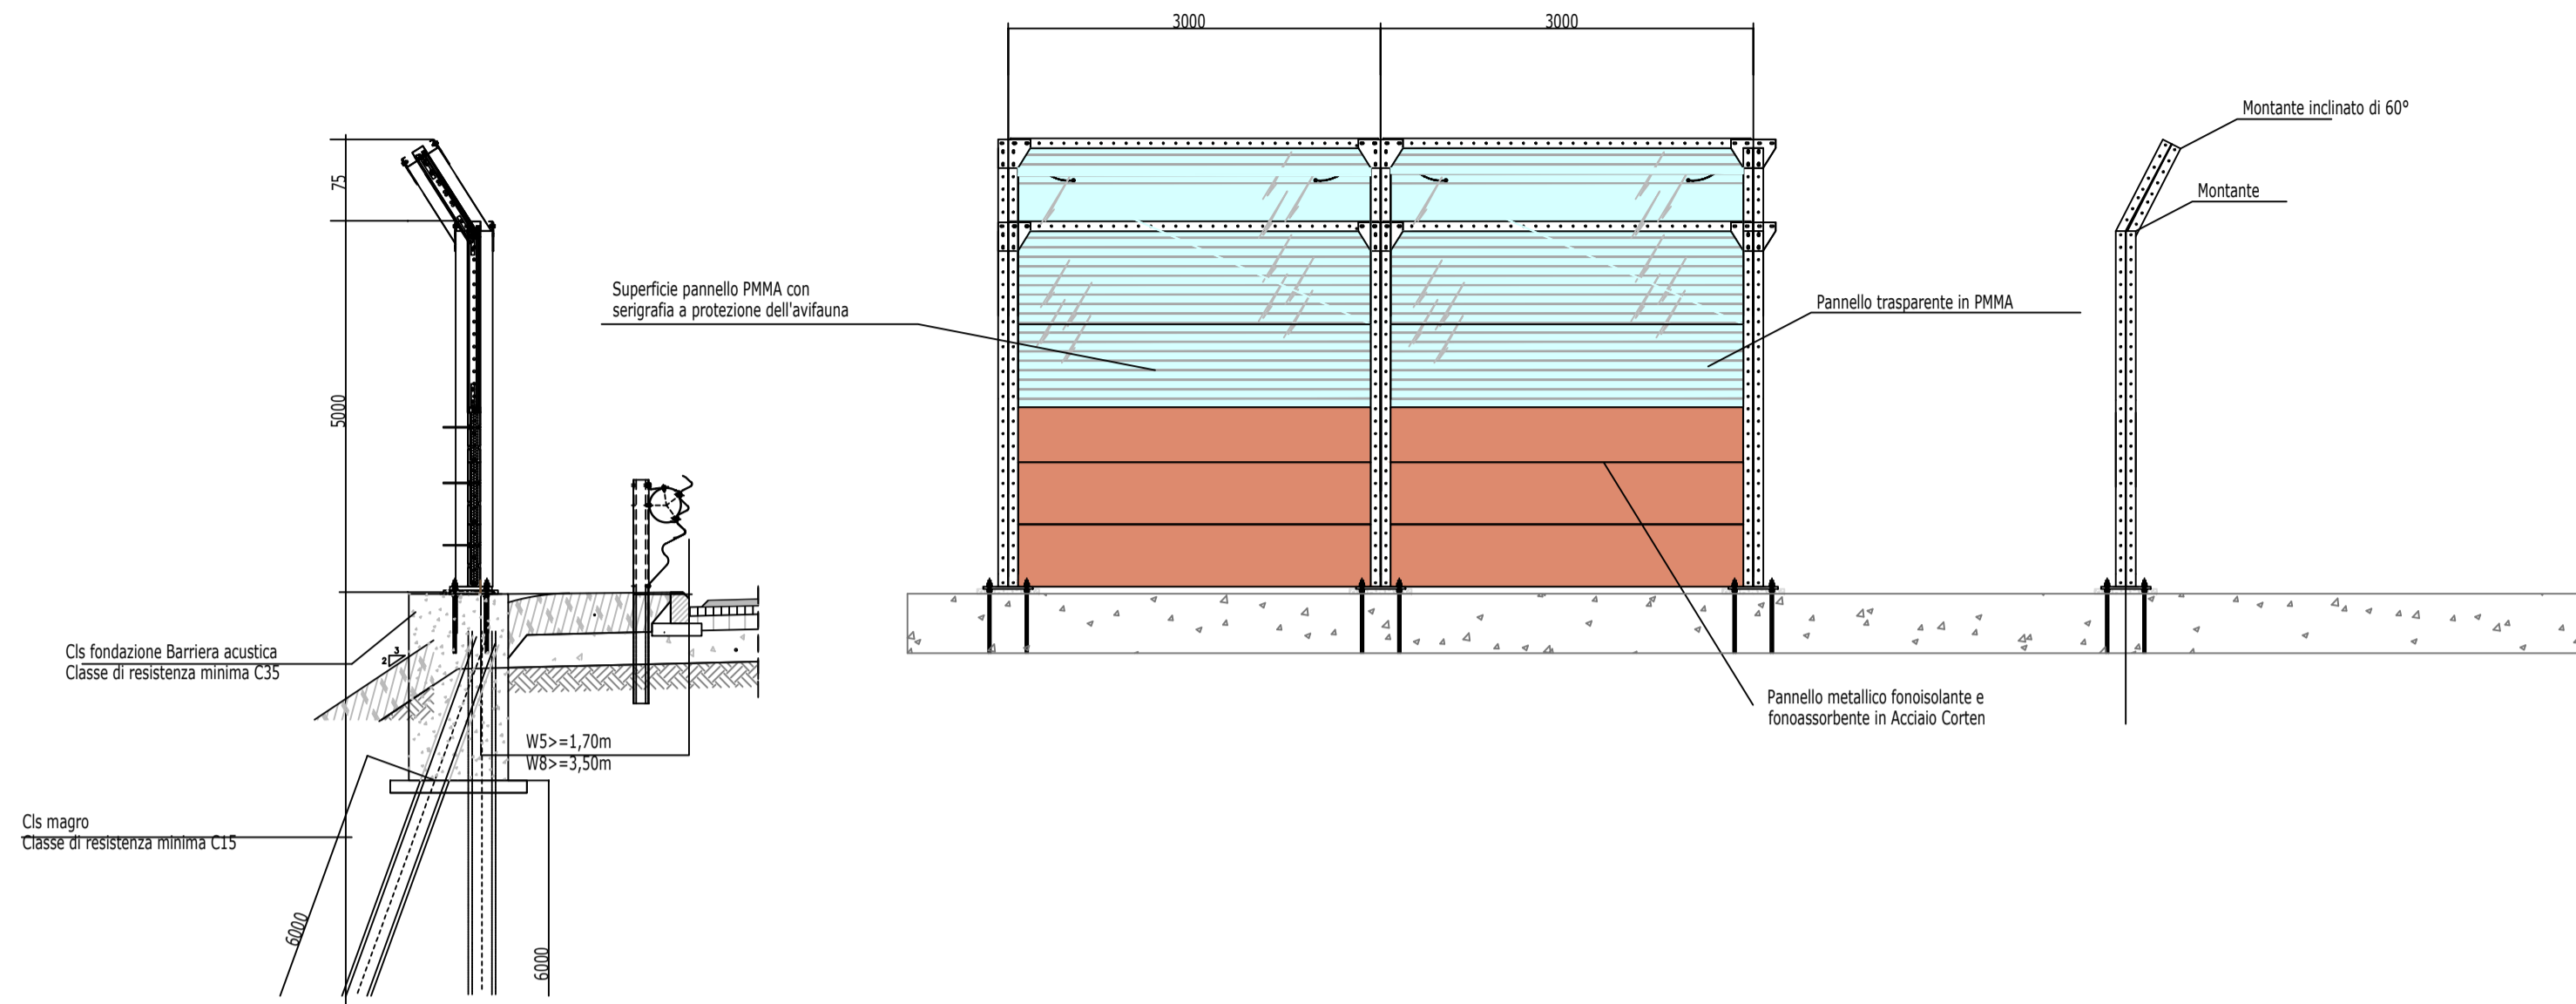


Legenda
Prestazioni acustiche di barriere antirumore composte da pannelli fonoassorbenti/fonoisolanti in Corten/PMMA

- Categoria di assorbimento acustico A3
- Categoria di isolamento acustico B3

Elementi delle barriere

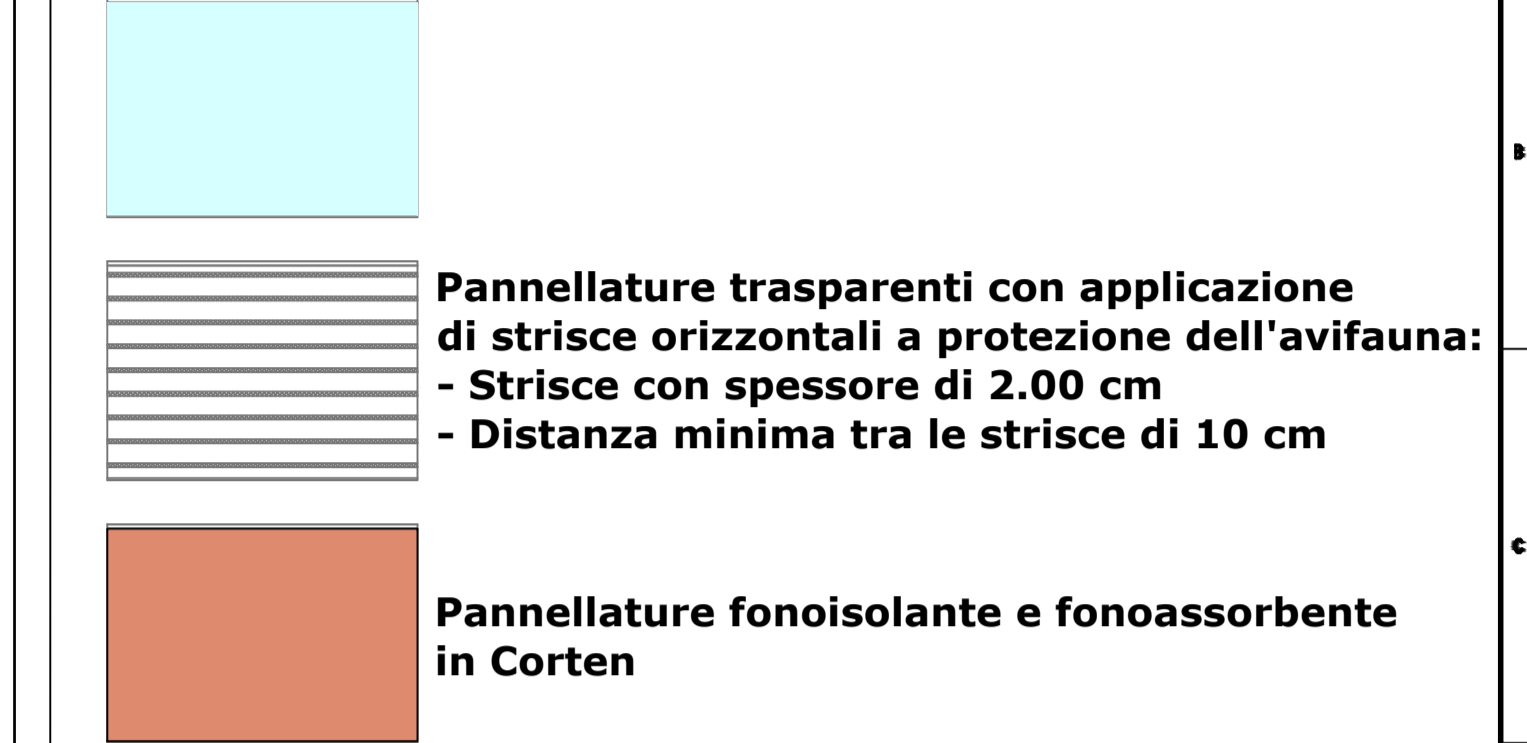


BARRIERA ANTIRUMORE INTEGRATA CON LA BARRIERA DI SICUREZZA SU MURO: MISTA PMMA/CORTEN

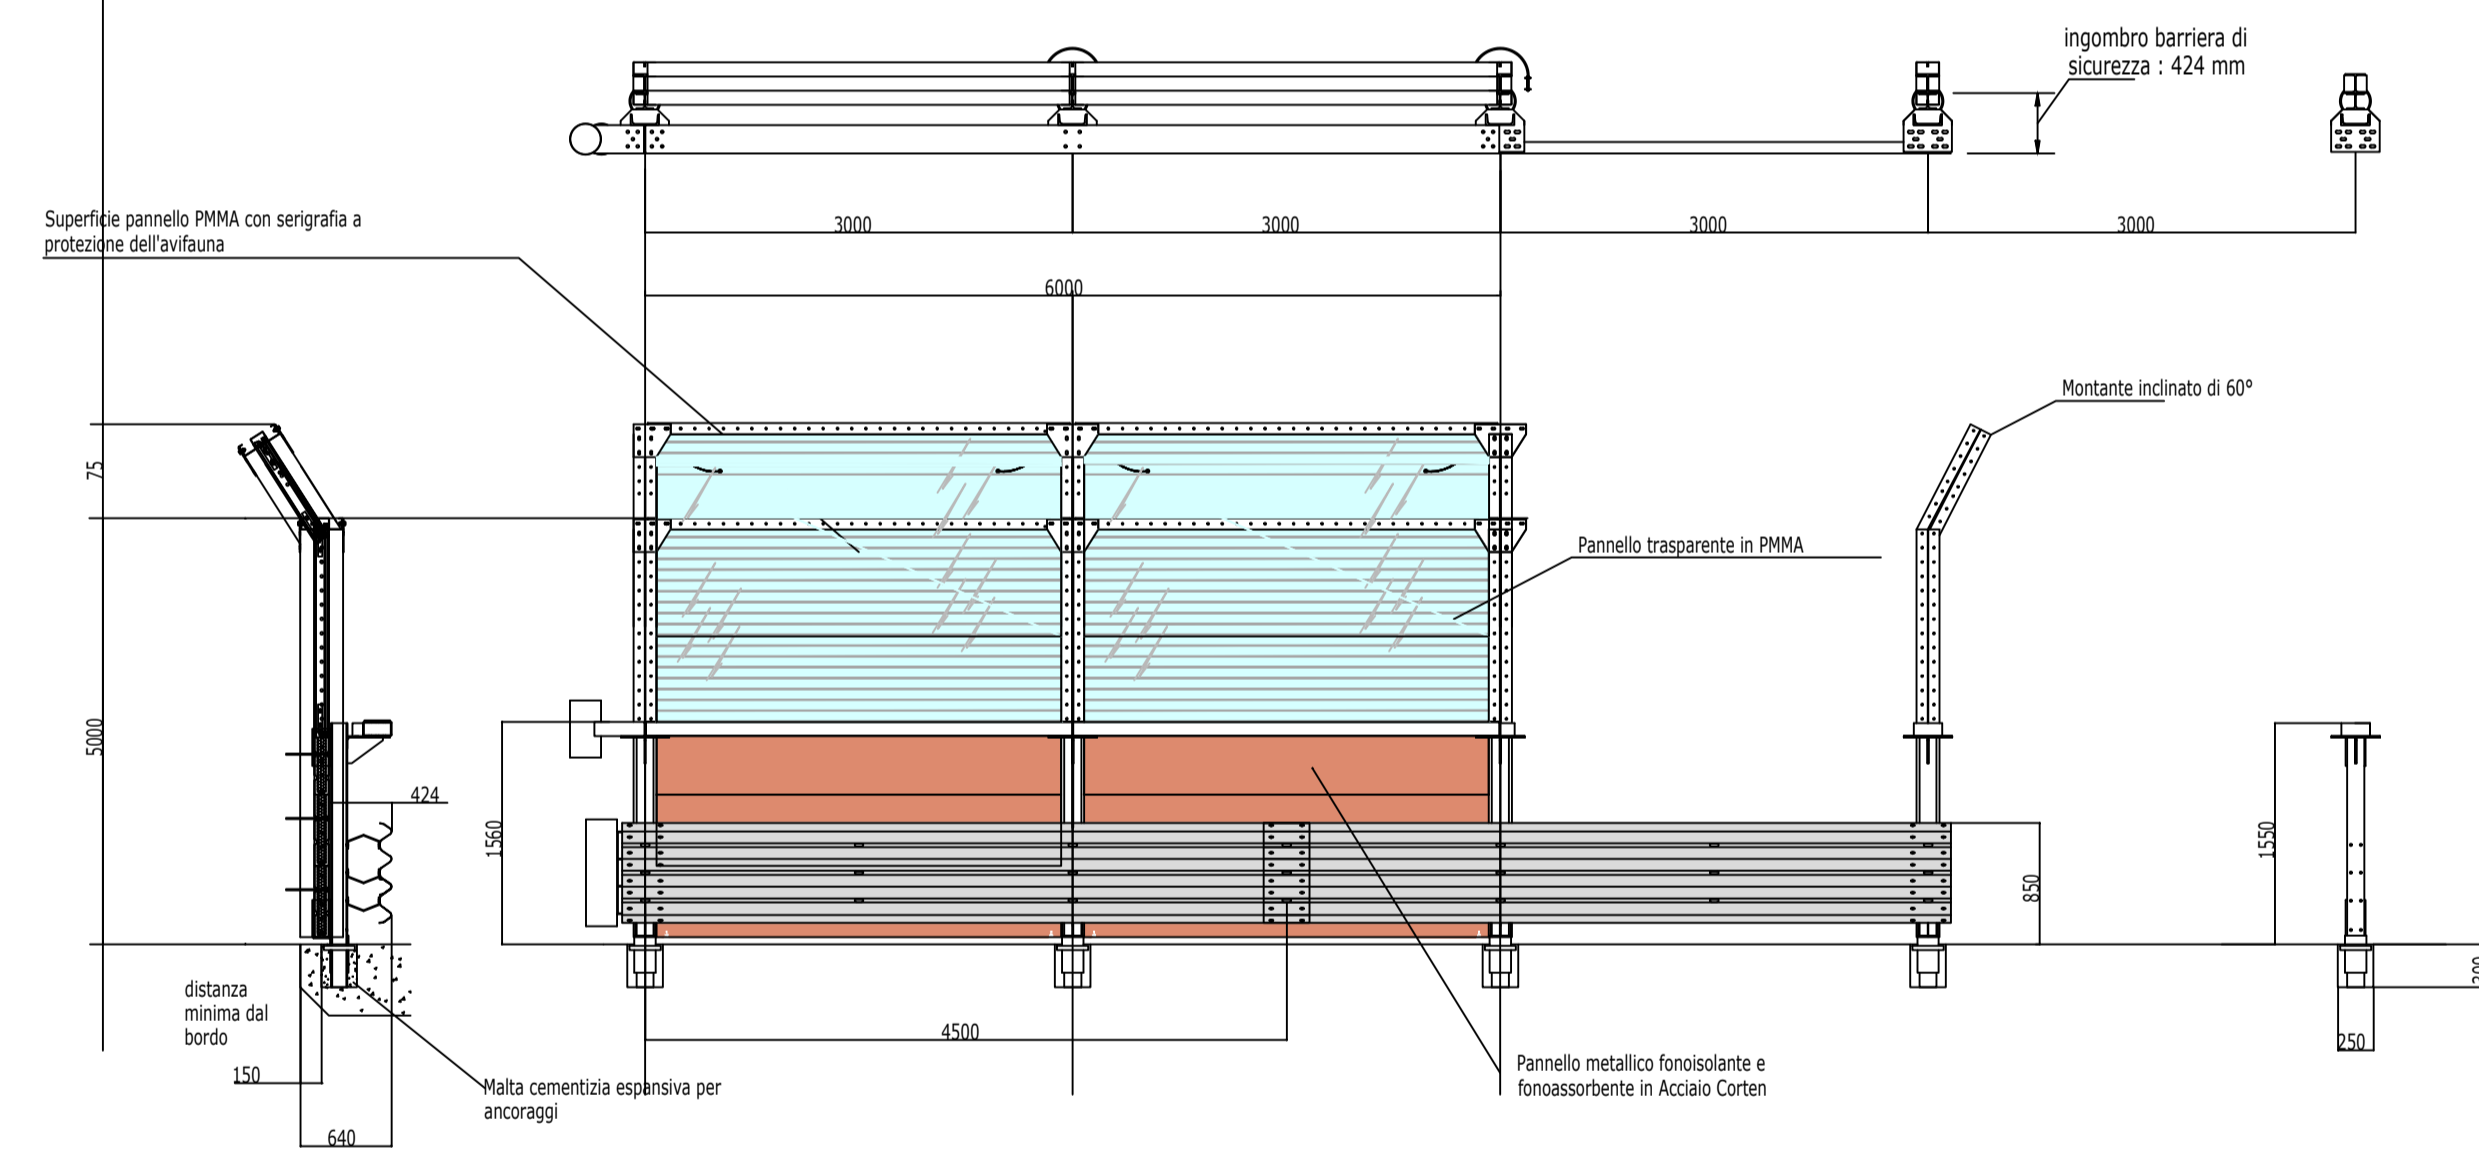

N.B.:
 La rappresentazione grafica della fondazione è indicativa.

PROSPETTO BARRIERA DI ALTEZZA H=3m IN CORTEN E PMMA STRATIFICATO - VARIE COMBINAZIONI CORTEN-PMMA

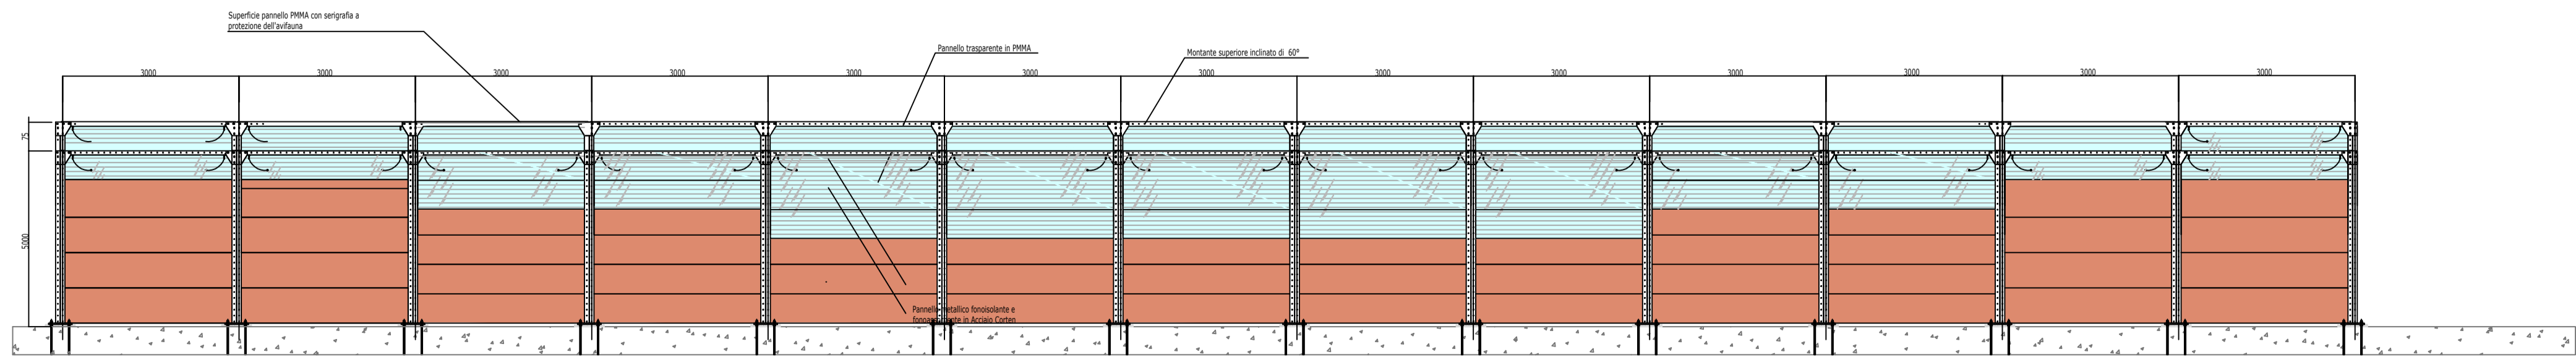

Sanas
 GRUPPO FS ITALIANE
Direzione Progettazione e Realizzazione Lavori

Variante alla SS12 da Buttapietra alla tangenziale SUD di Verona

PROGETTO DEFINITIVO COD. VE29

PROGETTAZIONE: MANDATARIA: MANDANTI: No.Do. e Servizi s.r.l. Società di Ingegneria
 RAGGRUPPAMENTO: Sigeco Engineering IDRO. STRADE s.r.l. Barci Engineering INGEGNERE

IL RESPONSABILE DELL'INTEGRAZIONE DELLE PRESTAZIONI SPECIALISTICHE:
 Ing. Antonino Alvaro - SIGECO ENGINEERING srl Ordine Ingegneri Provincia di Cosenza n. A282
 Ing. Carmine Guida - NO.DO. e Serv. srl Ordine Ingegneri Cosenza n. A1379
 IL COORDINATORE PER LA SICUREZZA IN FASE DI PROGETTAZIONE:
 Ing. Sandro D'Agostini - Ordine Ingegneri Belluno n. A457
 Arch. Giuseppe Luciano - SIGECO ENGINEERING srl Ordine Architetti Provincia di Reggio Calabria n. A2316
 I GEOLOGI:
 Dott. Geol. Domenico Carrà - SIGECO Eng. srl Ordine Geologi della Calabria n. 641
 Dott. Geol. Francesco Molinaro - SIGECO Eng. srl Ordine Geologi della Calabria n. 1063
 VISTO IL RESPONSABILE DEL PROCEDIMENTO:
 Ing. Antonio Marsella
 IL PROGETTISTA:
 Arch. Giuseppe Luciano - SIGECO Eng. srl Ordine Architetti di Reggio Cal. n. A2316
 Arch. Francesco Tucci - IDROSTRADE srl Ordine Ingegneri Cosenza n. A822
 Ing. Carmine Guida - NO.DO. e Serv. srl Ordine Ingegneri Cosenza n. A1379
 Ing. Antonio Barci - BARCI Eng. srl Ordine Ingegneri Cosenza n. A1003
 GRUPPO DI PROGETTAZIONE:
 Ing. Giovanni Costa - Steel Project Engineering - Ordine Ingegneri Livorno n. A1632
 Arch. Alessandra Alvaro - SIGECO Eng. srl Ordine Architetti Cosenza n. A1480
 Ing. Gaetano Zupo - SIGECO Eng. srl Ordine Ingegneri Cosenza n. A5385
 Geom. Giuseppe Crispino - SIGECO Eng. srl Collegio Geometri Potenza n. 2296
 Ing. Paolo Tucci - IDROSTRADE srl Ordine Ingegneri Cosenza n. A5488
 Ing. Mario Ferri - IDROSTRADE srl Ordine Ingegneri Cosenza n. A5784
 Arch. Simona Tucci - IDROSTRADE srl Ordine Ingegneri Cosenza n. A1637
 Ing. Roberto Scifano - NO.DO. e Serv. srl Ordine Ingegneri Cosenza n. A5381
 Ing. Emiliano D'Amico - NO.DO. e Serv. srl Ordine Ingegneri Cosenza n. A5551
 Geol. Carolina Simone - NO.DO. e Serv. srl Ordine Geologi della Calabria n. 730
 Ing. Giorgio Barci - BARCI Eng. srl Ordine Ingegneri Prov. di Cosenza n. A5873
 Dott.ssa Laura Casocchi - Hara s.r.l.-Incar. di Operatività Abilitat. Archeologia Prov. n. 2248

RUMORE
 Sezioni prospetti e particolari interventi di mitigazione acustica

CODICE PROGETTO	NOME FILE	REV.	SCALA:
COVE0029 D2001	T001A05AMBTD01_A	A	
CODICE ELAB.	T001A05AMBTD01		
D			
C			
B			
A	PRIMA EMISSIONE	Dic. 2021	Sigeco Srl
REV.	DESCRIZIONE	DATA	SOCIETA'
			Ing. A. Ciccarriello
			Arch. G. Luciano
			Ing. A. Alvaro
			APPROVATO