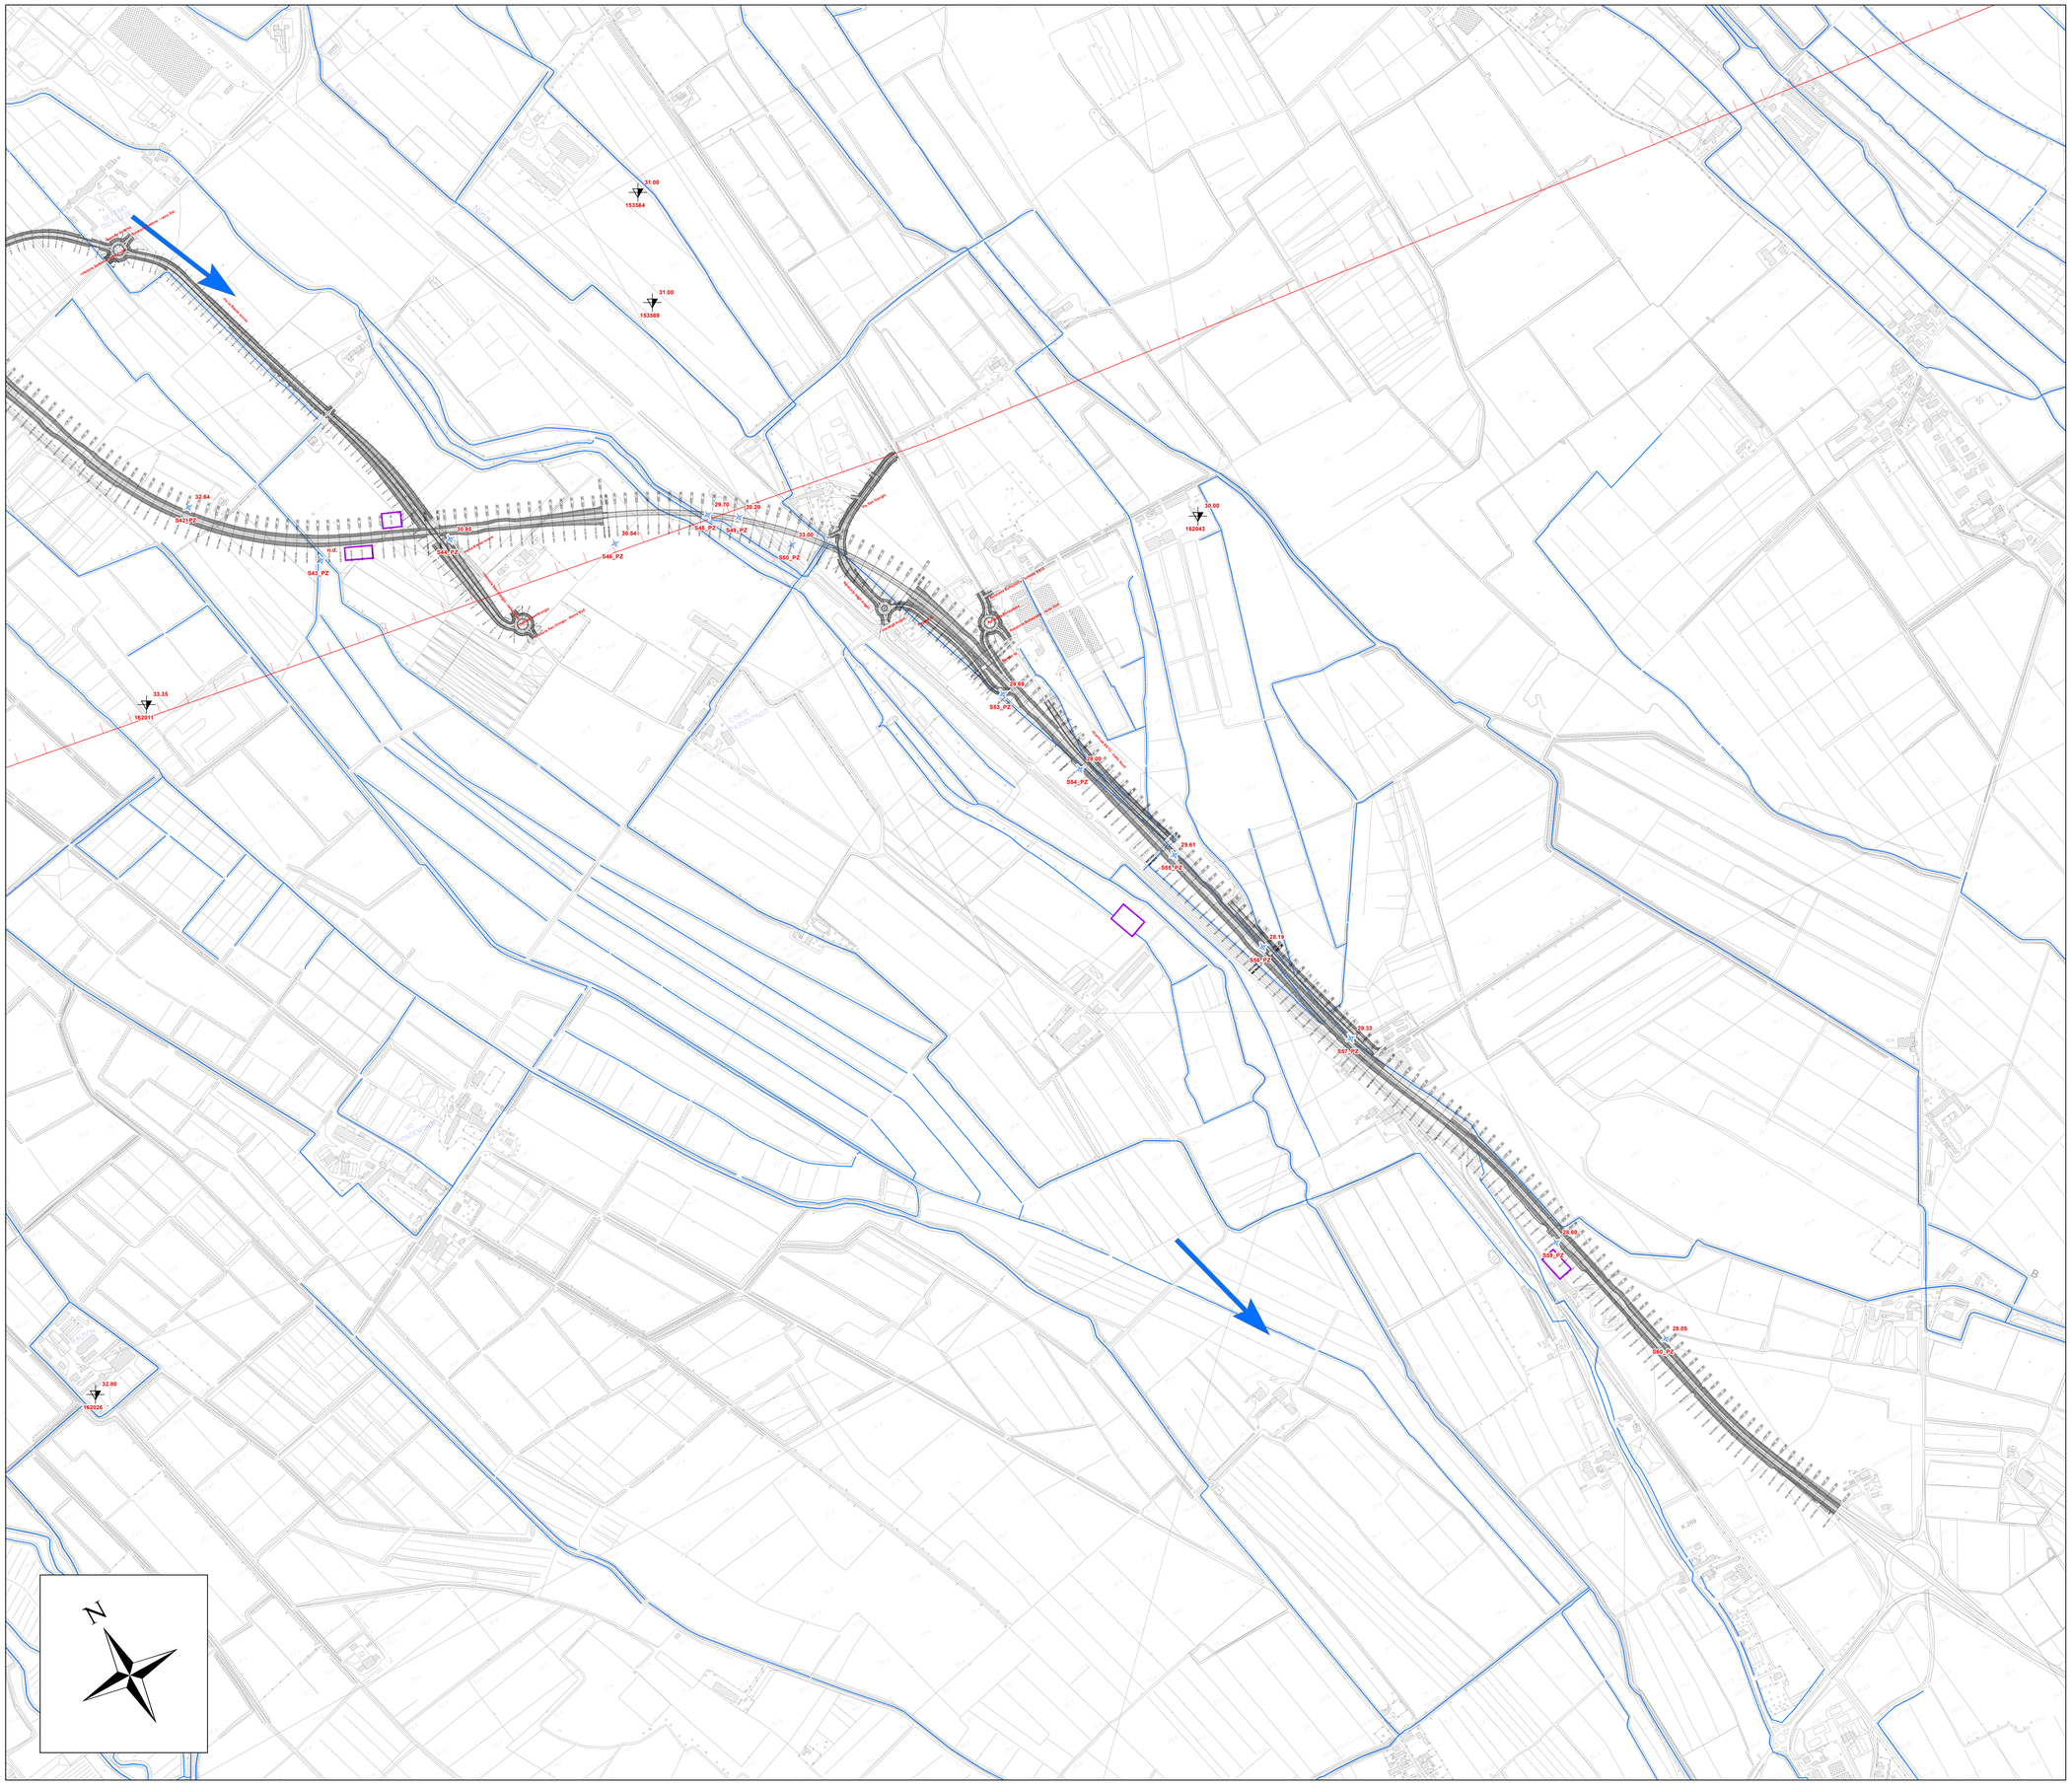

Legenda

Elementi antropici

h3-1 — h3 Cava: sono distinte in ATTIVE (h3-1); INATTIVE (h3-2); RIEMPITE (h3-3)

Elementi idrografici

47.00 — Quota piezometrica (m.s.l.m.)
Pozzo censito
166003 — Codice ISPRA

39.50 — Quota piezometrica (m.s.l.m.)
Pozzo ad uso idropotabile
153710 — Codice ISPRA

Fascia di rispetto Pozzo Idropotabile (200m)

29.00 — Quota piezometrica (m.s.l.m.)
Piezometro (Campagna Indagini Anno '21)
SS4_PZ — Identificativo Indagine

Sorgente

Fascia delle sorgive

Canale Artificiale (da rilievo)

Idrografia

Bacino Lacustre

Direzione di deflusso falda

Bacino di laminazione

QUADRO DI UNIONE

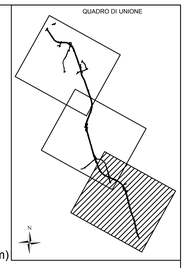

Anas
GRUPPO FS ITALIANE

Direzione Progettazione e Realizzazione Lavori

Variante alla SS12 da Buttapietra
alla tangenziale SUD di Verona

PROGETTO DEFINITIVO — COD. VE92

PROGETTAZIONE: MANDATARIA: Sigeco Engineering — MANDANTI: No.Do. e Servizi s.r.l. Società di Ingegneria; IDRO.STRADE s.r.l.; Barci Engineering; Dario Nicolò Ingegneri
RAGGRUPPAMENTO
PROGETTISTI

IL RESPONSABILE DELL'INTEGRAZIONE DELLE PRESTAZIONI SPECIALISTICHE:
Ing. Antonino Alvaro – SIGECO ENGINEERING srl
Ordine Ingegneri Provincia di Cosenza n. A2162

IL COORDINATORE PER LA SICUREZZA IN FASE DI PROGETTAZIONE:
Arch. Giuseppe Luciano – SIGECO ENGINEERING srl
Ordine Architetti Provincia di Reggio Calabria n. A2316

I GEOLOGI:
Dott. Geol. Domenico Carrà– SIGEO Eng. srl Ordine Geologi della Calabria n. 641
Dott. Geol. Francesco Milizano – SIGEO Eng. srl Ordine Geologi della Calabria n. 1063

VISTO IL RESPONSABILE DEL PROCEDIMENTO:
Ing. Antonio Marsella

IL PROGETTISTA:
Arch. Giuseppe Luciano –SIGECO Eng. srl Ordine Architetti di Reggio Cal. n. A2316
Ing. Francesco Tucci – EIRCONSE srl Ordine Ingegneri Cosenza n. A922
Ing. Carmine Gallo – NGLGS s. Serv. srl Ordine Ingegneri Cosenza n. A1579
Ing. Sandro D'Agostini – Ordine Ingegneri Belluno n. A457
Ing. Antonio Barsi – GMAS Eng. srl Ordine Ingegneri Cosenza n. A1013

GRUPPO DI PROGETTAZIONE:
Ing. Giovanni Costa – Steel Project Engineering – Ordine Ingegneri Livorno n. A1632
Arch. Alessandra Alvaro – SIGEO Eng. srl Ordine Architetti Cosenza n. A1462
Ing. Gaetano Zupo – SIGEO Eng. srl Ordine Ingegneri Cosenza n. A1351
Geom. Giuseppe Crispino – SIGEO Eng. srl Collegio Geomeri Potenza n. 2286
Ing. Paolo Tucci – EIRCONSE srl Ordine Ingegneri Cosenza n. A945
Ing. Mario Perri – EIRCONSE srl Ordine Ingegneri Cosenza n. A1396
Arch. Simona Tucci – EIRCONSE srl Ordine Ingegneri Cosenza n. A1427
Ing. Roberto Soriano – NGLGS s. Serv. srl Ordine Ingegneri Cosenza n. A2561
Ing. Emiliano Domanico– NGLGS s. Serv. srl Ordine Ingegneri Cosenza n. A2551
Geol. Carolina Straface – NGLGS s. Serv. srl Ordine Geologi della Calabria n. 720
Ing. Giorgio Barsi – GMAS Eng. srl Ordine Ingegneri Prov. di Cosenza n. A2573
Dott.ssa Laura Cascioli – Kore s.r.l. –Soc. di Geoarchei artistici Archeologici Prov. n. 2246

PROTOCOLLO: DATA:

CARTA DEL RETICOLO IDROGRAFICO E DEI RICETTORI DELLE ACQUE DI PIATTAFORMA
Tav. 3 di 3

CODICE PROGETTO	NOME FILE	REV.	SCALA:
CO VE0029 D 2001	T00IA06AMBPL03_A CODICE ELAB. T00 I A06 AMB PL03	A	1:5.000

REV.	DESCRIZIONE	DATA	SOCIETA'	REDATTO	VERIFICATO	APPROVATO
D						
C						
B						
A	EMISSIONE	GEN 2022	Sigeco Engineering	Geol. F. Molinaro	Geol. D. Carrà	Ing. A. Alvaro