


LEGENDA

- Alberi isolati
- Alberi in filare
- Gruppi di alberi (generico)
- Gruppi di alberi e boschetti
- Siepe e fasce alberate
- Siepi e filari
- Aree a pascolo naturale e praterie
- Prato permanente con tara 20%
- Prato e pascolo di leguminose
- Prato permanente senza tara
- Prato e pascolo misto
- Bosco Generico
- Boschi di latifoglie
- Boschi di conifere
- Aree a vegetazione boschiva ed arbustiva in evol.
- Cespuglieti
- Arboricoltura da legno (noci, ciliegi, ...)
- Aree verdi urbane
- Corsi d'acqua, canali e idrovie
- Laghi e bacini d'acqua di superficie significativa
- Paludi interne
- Paludi salmastre
- Acque
- Maceri, stagni e laghetti
- Invasi e piccoli bacini d'acqua
- Vegetazione ripariale
- Fasce tampone ripariali
- Aree con vegetazione rada
- Coltivazioni arboree abbandonate
- Arboreto promiscuo
- Aree incolte a vegetazione erbacea spontanea
- Spiege, dune e sabbie
- Rocce nude, fessie, ghiacciai e nevi perenni

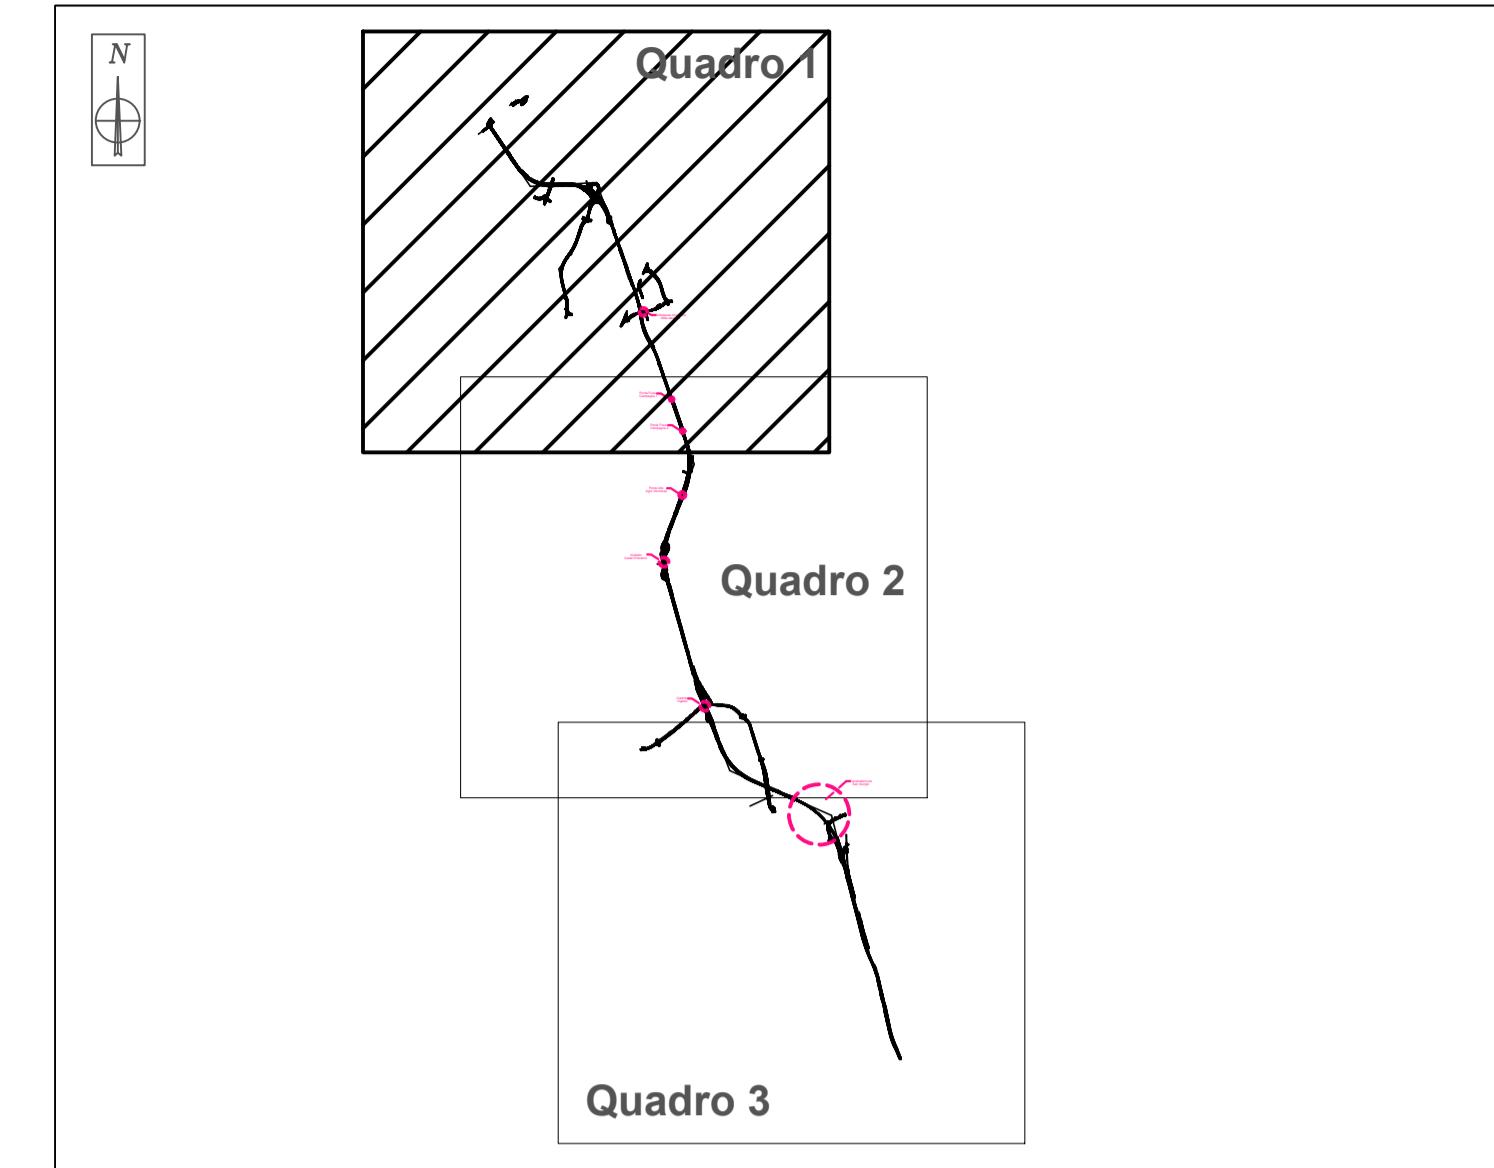

Sottopasso nuova via della stazione

Ponte Fosso-Campagna 1

Ponte Fosso-Campagna 2

Sanas
GRUPPO FS ITALIANE

Direzione Progettazione e Realizzazione Lavori

Variente alla SS12 da Buttapietra alla tangenziale SUD di Verona

PROGETTO DEFINITIVO COD. VE29

PROGETTAZIONE: MANDATARIA: MANDANTI: No.Do. e Servizi s.r.l. Società di Ingegneria

RAGGRUPPAMENTO: Sigeco Engineering IDRO.STRADE s.r.l. Barci Engineering SANDRO TAGLIAGNERE

PROGETTISTI: Sigeco Engineering IDRO.STRADE s.r.l. Barci Engineering SANDRO TAGLIAGNERE

IL RESPONSABILE DELL'INTEGRAZIONE DELLE PRESTAZIONI SPECIALISTICHE:
Ing. Antonio Alvaro - SIGECO ENGINEERING srl Ordine Ingegneri Provincia di Cosenza n. A2382

IL COORDINATORE PER LA SICUREZZA IN FASE DI PROGETTAZIONE:
Arch. Giuseppe Luciano - SIGECO ENGINEERING srl Ordine Architetti Provincia di Reggio Calabria n. A2316

I GEOLOGI:
Dott. Geol. Domenico Carrà - SIGECO Eng. srl Ordine Geologi della Calabria n. 641
Dott. Geol. Francesco Molinaro - SIGECO Eng. srl Ordine Geologi della Calabria n. 1063

VISTO: IL RESPONSABILE DEL PROCEDIMENTO:
Ing. Antonio Marsella

PROGETTISTI:
Arch. Giuseppe Luciano - SIGECO Eng. srl Ordine Architetti di Reggio Cal. n. A2316
Ing. Francesco Tucci - IDROSTRADE srl Ordine Ingegneri Cosenza n. A922
Ing. Carmine Guido - NO.DG. e Serv. srl Ordine Ingegneri Cosenza n. A1379
Ing. Sandro D'Agostini - Ordine Ingegneri Belluno n. A457
Ing. Antonio Barci - IDRO Eng. srl Ordine Ingegneri Cosenza n. A1003

GRUPPO DI PROGETTAZIONE:
Ing. Ovidio Italiano - SIGECO Eng. srl Ordine Ingegneri di Reggio Calabria n. A2177
Arch. Alessandra Alvaro - SIGECO Eng. srl Ordine Architetti Cosenza n. A1490
Ing. Gaetano Zupo - SIGECO Eng. srl Ordine Ingegneri Cosenza n. A5385
Geom. Giuseppe Crispino - SIGECO Eng. srl Collegio Geometri Palermitani n. 2296
Ing. Paolo Tucci - IDROSTRADE srl Ordine Ingegneri Cosenza n. A5488
Ing. Maria Francesca Panni - IDROSTRADE srl Ordine Ingegneri Cosenza n. A5784
Arch. Simona Tucci - IDROSTRADE srl Ordine Architetti Cosenza n. A1537
Ing. Roberto Soriano - NO.DG. e Serv. srl Ordine Ingegneri Cosenza n. A2061
Ing. Emiliano Domesico - NO.DG. e Serv. srl Ordine Ingegneri Cosenza n. A5051
Geol. Carolina Simone - NO.DG. e Serv. srl Ordine Geologi della Calabria n. 730
Ing. Giorgio Barci - IDRO Eng. srl Ordine Ingegneri Prov. di Cosenza n. A5873

PROTOCOLLO: DATA:

TERRITORIO E SUOLO
Carta dell'uso del suolo: Matrice naturale

CODICE PROGETTO		NOME FILE		REV.	SCALA:
CO VE0029 D 2001		T00IA07AMBCT04_A		A	1:10.000
CODICE ELAB.		T00IA07AMBCT04			
D					
C					
B					
A	Primo emissione	dic. 2021	Barci Engineering srl	Dr. Antonino M. Rizzo	Ing. A. Barci
REV.	DESCRIZIONE	DATA	SOCIETA'	REDATTO	VERIFICATO
					Ing. A. Alvaro
					APPROVATO