

LEGENDA

Aree naturali protette

- SIC
- SIC&ZPS
- ZPS
- Ambiti per l'istituzione di parchi e riserve regionali

Elementi di connessione della Rete Ecologica


- Aree agricole
- Boschi ed aree ad elevata naturalità
- Corsi d'acqua e bacini
- Parchi naturali
- Superfici boscate

Elementi di discontinuità della Rete Ecologica

- Sistema degli insediamenti urbani

Elementi di interruzione della Rete Ecologica

- Aree produttive

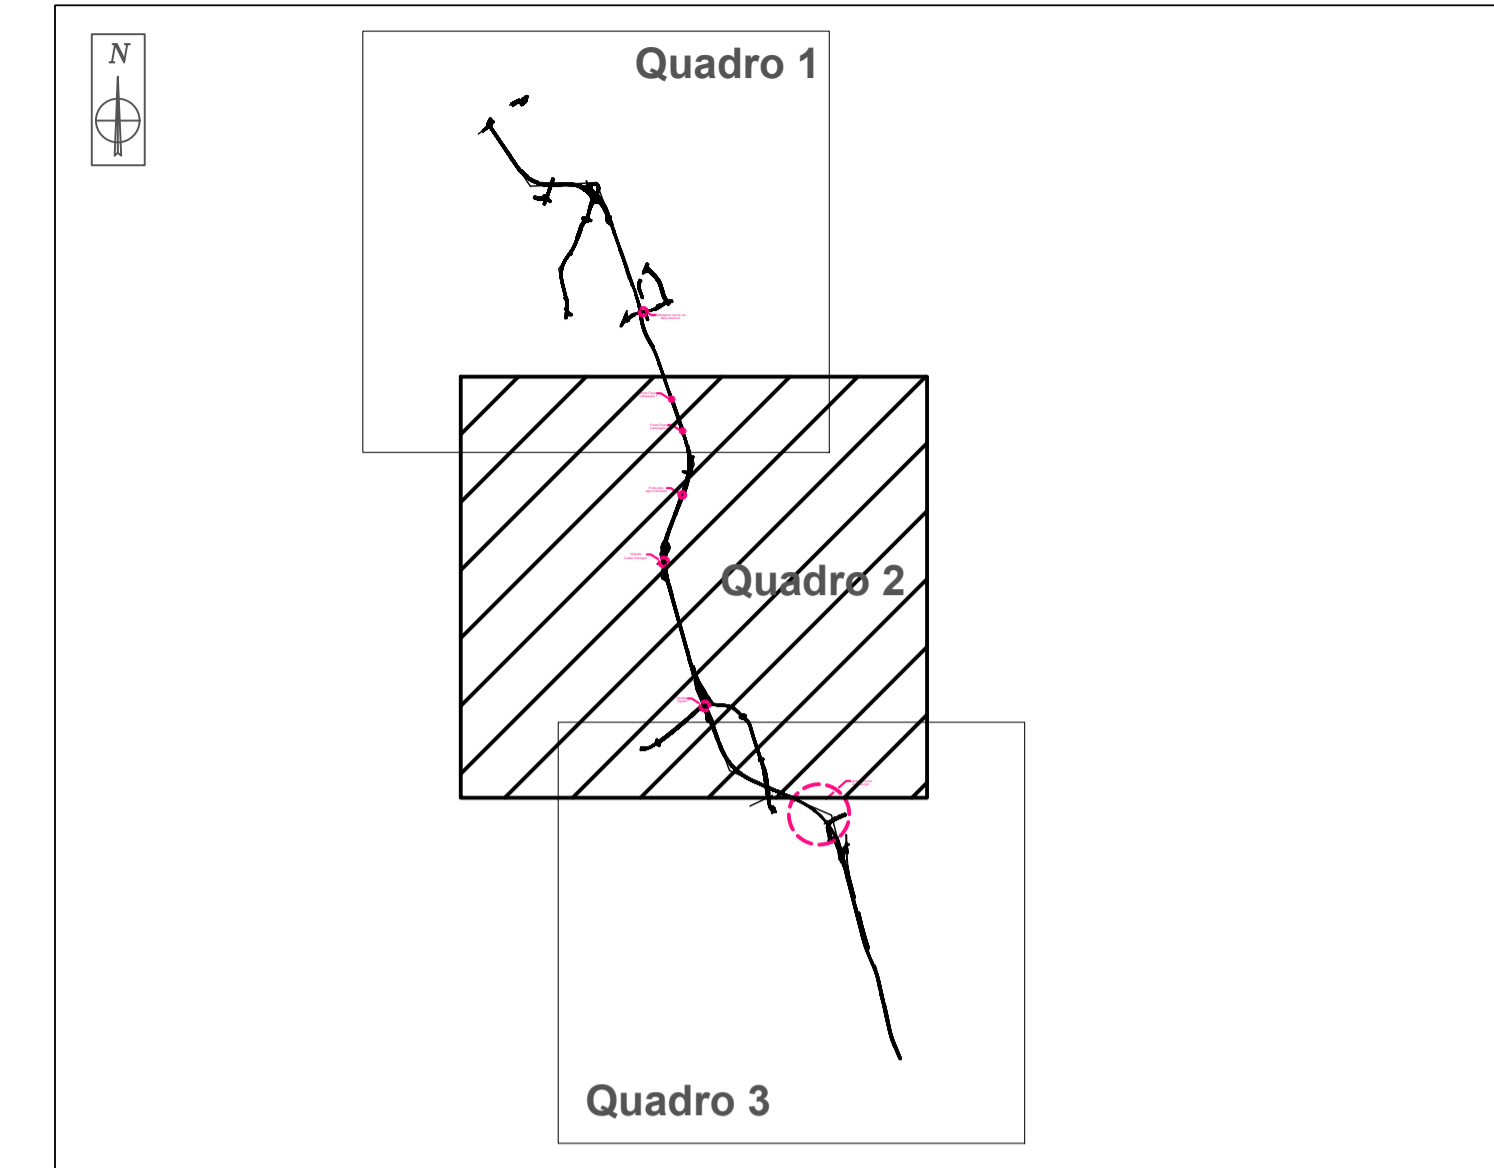





Direzione Progettazione e Realizzazione Lavori

Variante alla SS12 da Buttapietra alla tangenziale SUD di Verona

PROGETTO DEFINITIVO

COD. VE29

PROGETTAZIONE:	MANDATARIA:	MANDANTI:	No.Do. e Servizi s.r.l. Società di Ingegneria
RAGGRUPPAMENTO			
PROGETTISTI	<p>IL RESPONSABILE DELL'INTEGRAZIONE DELLE PRESTAZIONI SPECIALISTICHE: Ing. Antonino Alvaro - SIGECO ENGINEERING srl Ordine Ingegneri Provincia di Cosenza n. A282</p> <p>IL COORDINATORE PER LA SICUREZZA IN FASE DI PROGETTAZIONE: Arch. Giuseppe Luciano - SIGECO ENGINEERING srl Ordine Architetti Provincia di Reggio Calabria n. A2316</p> <p>I GEOLOGI: Dott. Geol. Domenico Carrà - SIGECO Eng. srl Ordine Geologi della Calabria n. 641 Dott. Geol. Francesco Molinaro - SIGECO Eng. srl Ordine Geologi della Calabria n. 1063</p> <p>VISTO: IL RESPONSABILE DEL PROCEDIMENTO: Ing. Antonio Marsella</p>		
	<p>PROGETTISTI: Arch. Giuseppe Luciano - SIGECO Eng. srl Ordine Architetti di Reggio Cal. n. A2316 Ing. Francesco Tucci - IDROSTRADE srl Ordine Ingegneri Cosenza n. A822 Ing. Carmine Guido - NO.D. e Serv. srl Ordine Ingegneri Cosenza n. A1379 Ing. Sandro D'Agostini - Ordine Ingegneri Belluno n. A457 Ing. Antonio Barci - IDRO STRADE Eng. srl Ordine Ingegneri Cosenza n. A1023</p> <p>GRUPPO DI PROGETTAZIONE: Ing. Ovidio Italiano - SIGECO Eng. srl Ordine Ingegneri di Reggio Calabria n. A2177 Arch. Alessandra Alvaro - SIGECO Eng. srl Ordine Architetti Cosenza n. A1490 Ing. Gaetano Zupo - SIGECO Eng. srl Ordine Ingegneri Cosenza n. A5385 Geom. Giuseppe Crispino - SIGECO Eng. srl Collegio Geometri Palerme n. 2296 Ing. Paolo Tucci - IDROSTRADE srl Ordine Ingegneri Cosenza n. A4488 Ing. Mario Francesco Perri - IDROSTRADE srl Ordine Ingegneri Cosenza n. A3784 Arch. Simona Tucci - IDROSTRADE srl Ordine Architetti Cosenza n. A1637 Ing. Roberto Scivano - NO.D. e Serv. srl Ordine Ingegneri Cosenza n. A2061 Ing. Emiliano Domesico - NO.D. e Serv. srl Ordine Ingegneri Cosenza n. A5051 Geol. Carolina Simone - NO.D. e Serv. srl Ordine Geologi della Calabria n. 730 Ing. Giorgio Barci - IDRO STRADE Eng. srl Ordine Ingegneri Prov. di Cosenza n. A5873</p>		
PROTOCOLLO:	DATA:		

BIODIVERSITA'
 Carta dell'ecosomaico - rete ecologica

CODICE PROGETTO	NOME FILE	REV.	SCALA:
CO VE0029 D 2001	T00IA08AMBCT08_A	A	1:10.000
	CODICE ELAB.		
	T00IA08AMBCT08		

REV.	DESCRIZIONE	DATA	SOCIETA'	REDATTO	VERIFICATO	APPROVATO
B	Seconda emissione	dic. 2021	Barci Engineering srl	Dr. Agronomo M. Rizzo	Ing. A. Barci	Ing. A. Alvaro
A	Prima emissione	luglio 2021	Barci Engineering srl	Dr. Agronomo M. Rizzo	Ing. A. Barci	Ing. A. Alvaro