

VISTE DA SUOLO



1 - stato di fatto



1 - stato di progetto



2 - stato di fatto



2 - stato di progetto



01

02

03

PLANIMETRIA ALPO
scala 1:2000



Ante operam

01



Post operam



Ante operam

02



Post operam




Ante operam

03



Post operam

CONO OTTICO

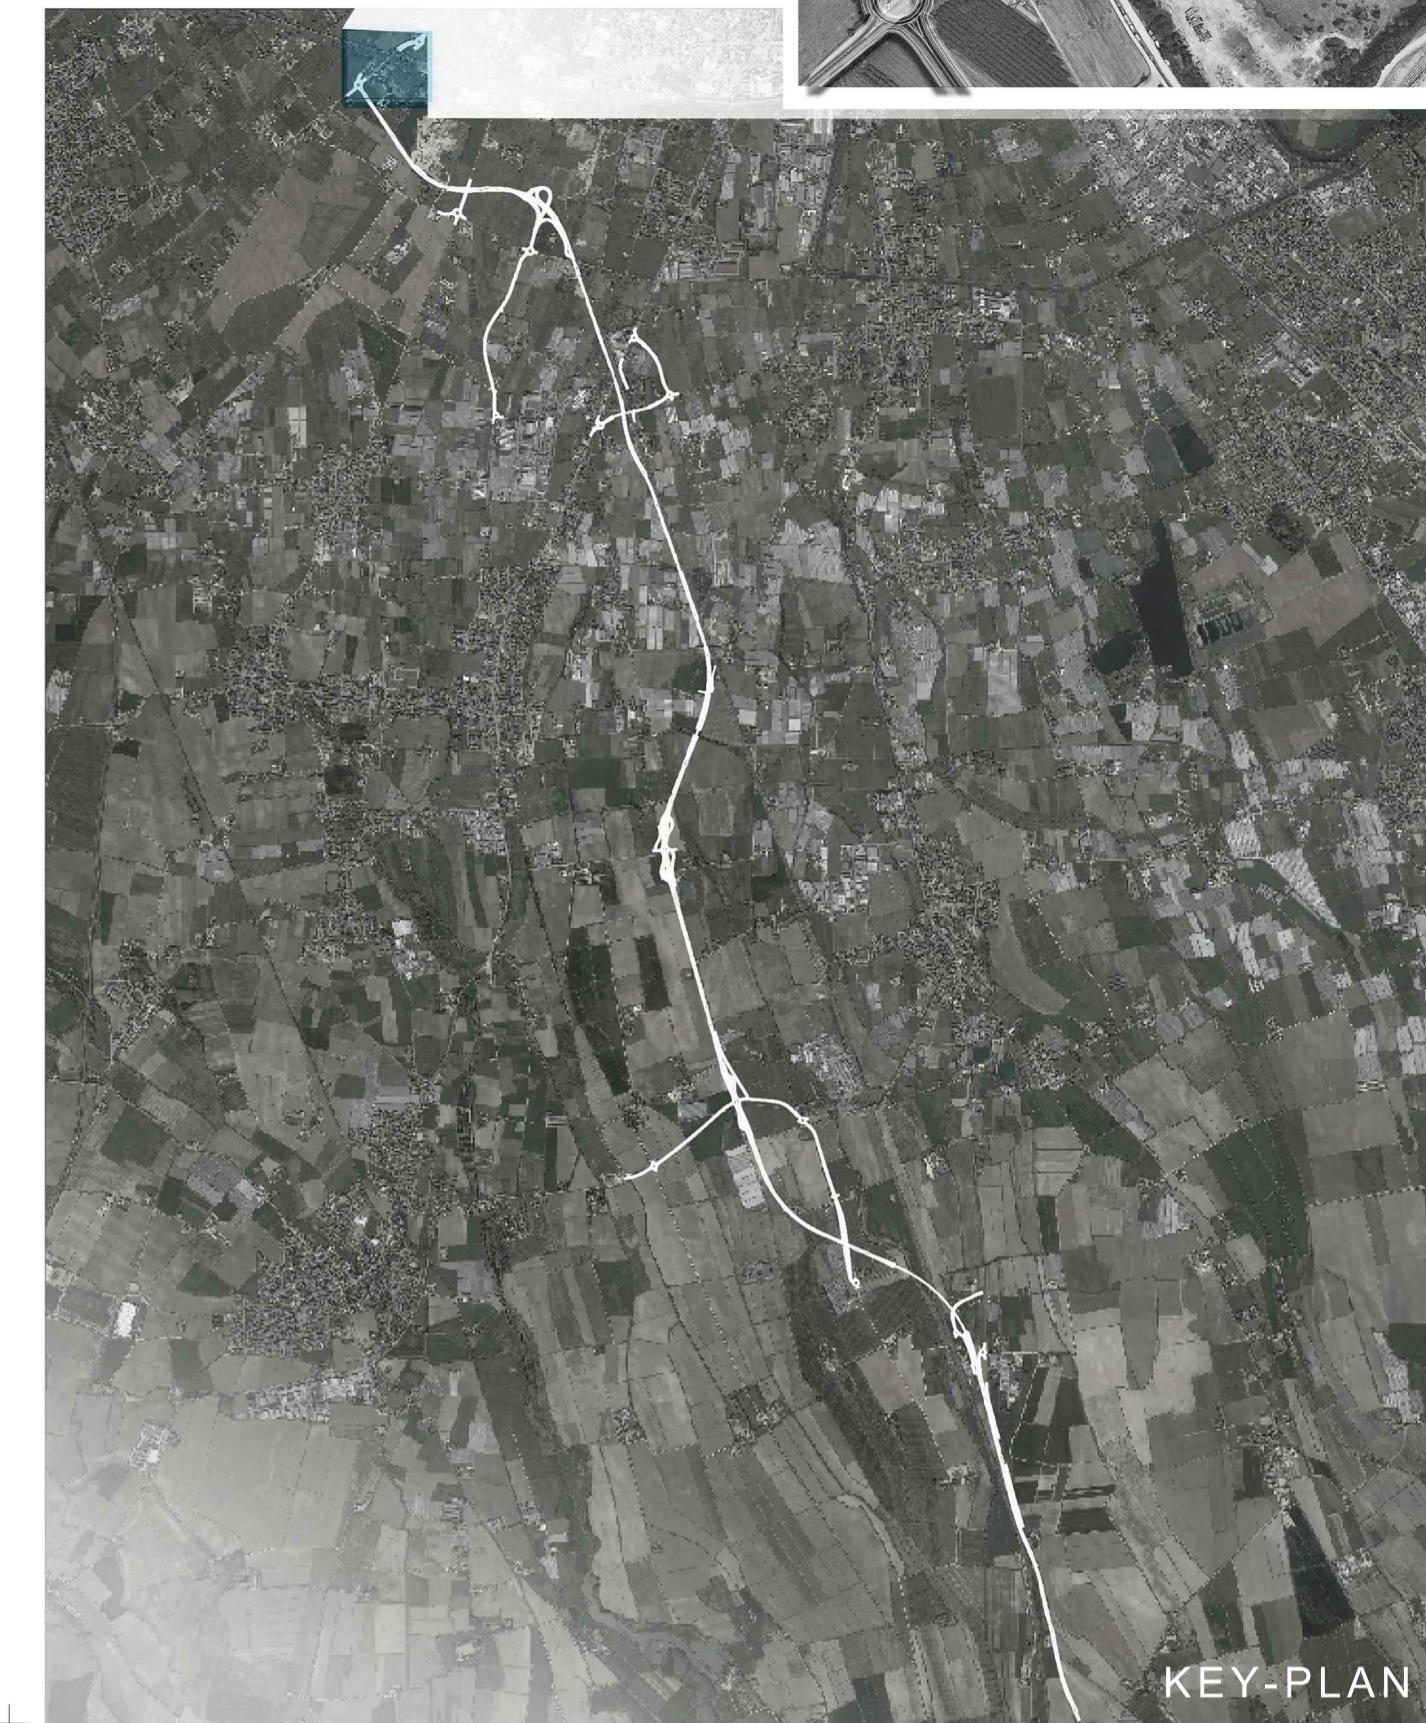

KEY-PLAN



Direzione Progettazione e Realizzazione Lavori

Variante alla SS12 da Buttapietra
alla tangenziale SUD di Verona

PROGETTO DEFINITIVO

COD. VE29

PROGETTAZIONE: MANDATARIA:		MANDANTI:			
RAGGRUPPAMENTO:					
PROGETTISTI:					

IL RESPONSABILE DELL'INTEGRAZIONE DELLE PRESTAZIONI SPECIALISTICHE:
 Arch. Giuseppe Luciano - SIGECO Eng. srl Ordine Architetti di Reggio Cal. n. 42316
 Ing. Antonio Alvaro - SIGECO ENGINEERING srl Ordine Ingegneri Provincia di Cosenza n. A282
 Dott. Geol. LUDOVICO CASCIARI - Inge. srl - Consorzio specializzato Archeologia MUSEC. Regione Veneto. Ordine Ingegneri Provincia n. 2081

IL COORDINATORE PER LA SICUREZZA IN FASE DI PROGETTAZIONE:
 Arch. Giuseppe Luciano - SIGECO ENGINEERING srl Ordine Architetti Provincia di Reggio Calabria n. A2316

IL GRUPPO DI PROGETTAZIONE:
 Arch. Alessandro Alvaro - SIGECO Eng. srl Ordine Architetti Cosenza n. A1490
 Arch. Gaetano Zupo - SIGECO Eng. srl Ordine Ingegneri Cosenza n. A5385
 Geom. Giuseppe Crispino - SIGECO Eng. srl Ordine Geometri Potenza n. 2296
 Ing. Paolo Tucci - IDROSTRADE srl Ordine Ingegneri Cosenza n. A5488
 Ing. Mario Perri - IDROSTRADE srl Ordine Ingegneri Cosenza n. A3784
 Arch. Simona Tucci - IDROSTRADE srl Ordine Ingegneri Cosenza n. A3537
 Ing. Roberto Scivano - MUDG e Sen. srl Ordine Ingegneri Cosenza n. A3591
 Ing. Emiliano Domestico - MUDG e Sen. srl Ordine Ingegneri Cosenza n. A5551
 Geol. Carolina Simone - MUDG e Sen. srl Ordine Geologi della Calabria n. 732
 Ing. Giorgio Berti - IDROSTRADE srl Ordine Ingegneri Prov. di Cosenza n. A5933

VISTO: IL RESPONSABILE DEL PROCEDIMENTO:
 Ing. Antonio Marsella

PROTOCOLLO: DATA:

PAESAGGIO
FOTOSIMULAZIONI Tav 1 di 8

CODICE PROGETTO	NOME FILE	REV.	SCALA:
001000029_01001	T001A00A0MBF001_A	A	VARIE
CODICE ELAB.	T001A00A0MBF001		
D			
C			
B			
A	EMMISSIONE	Dic. 2021	Sigeco Engineering
REV.	DESCRIZIONE	DATA	SOCIETA'
			REDAITTO
			VERIFICATO
			APPROVATO