


03

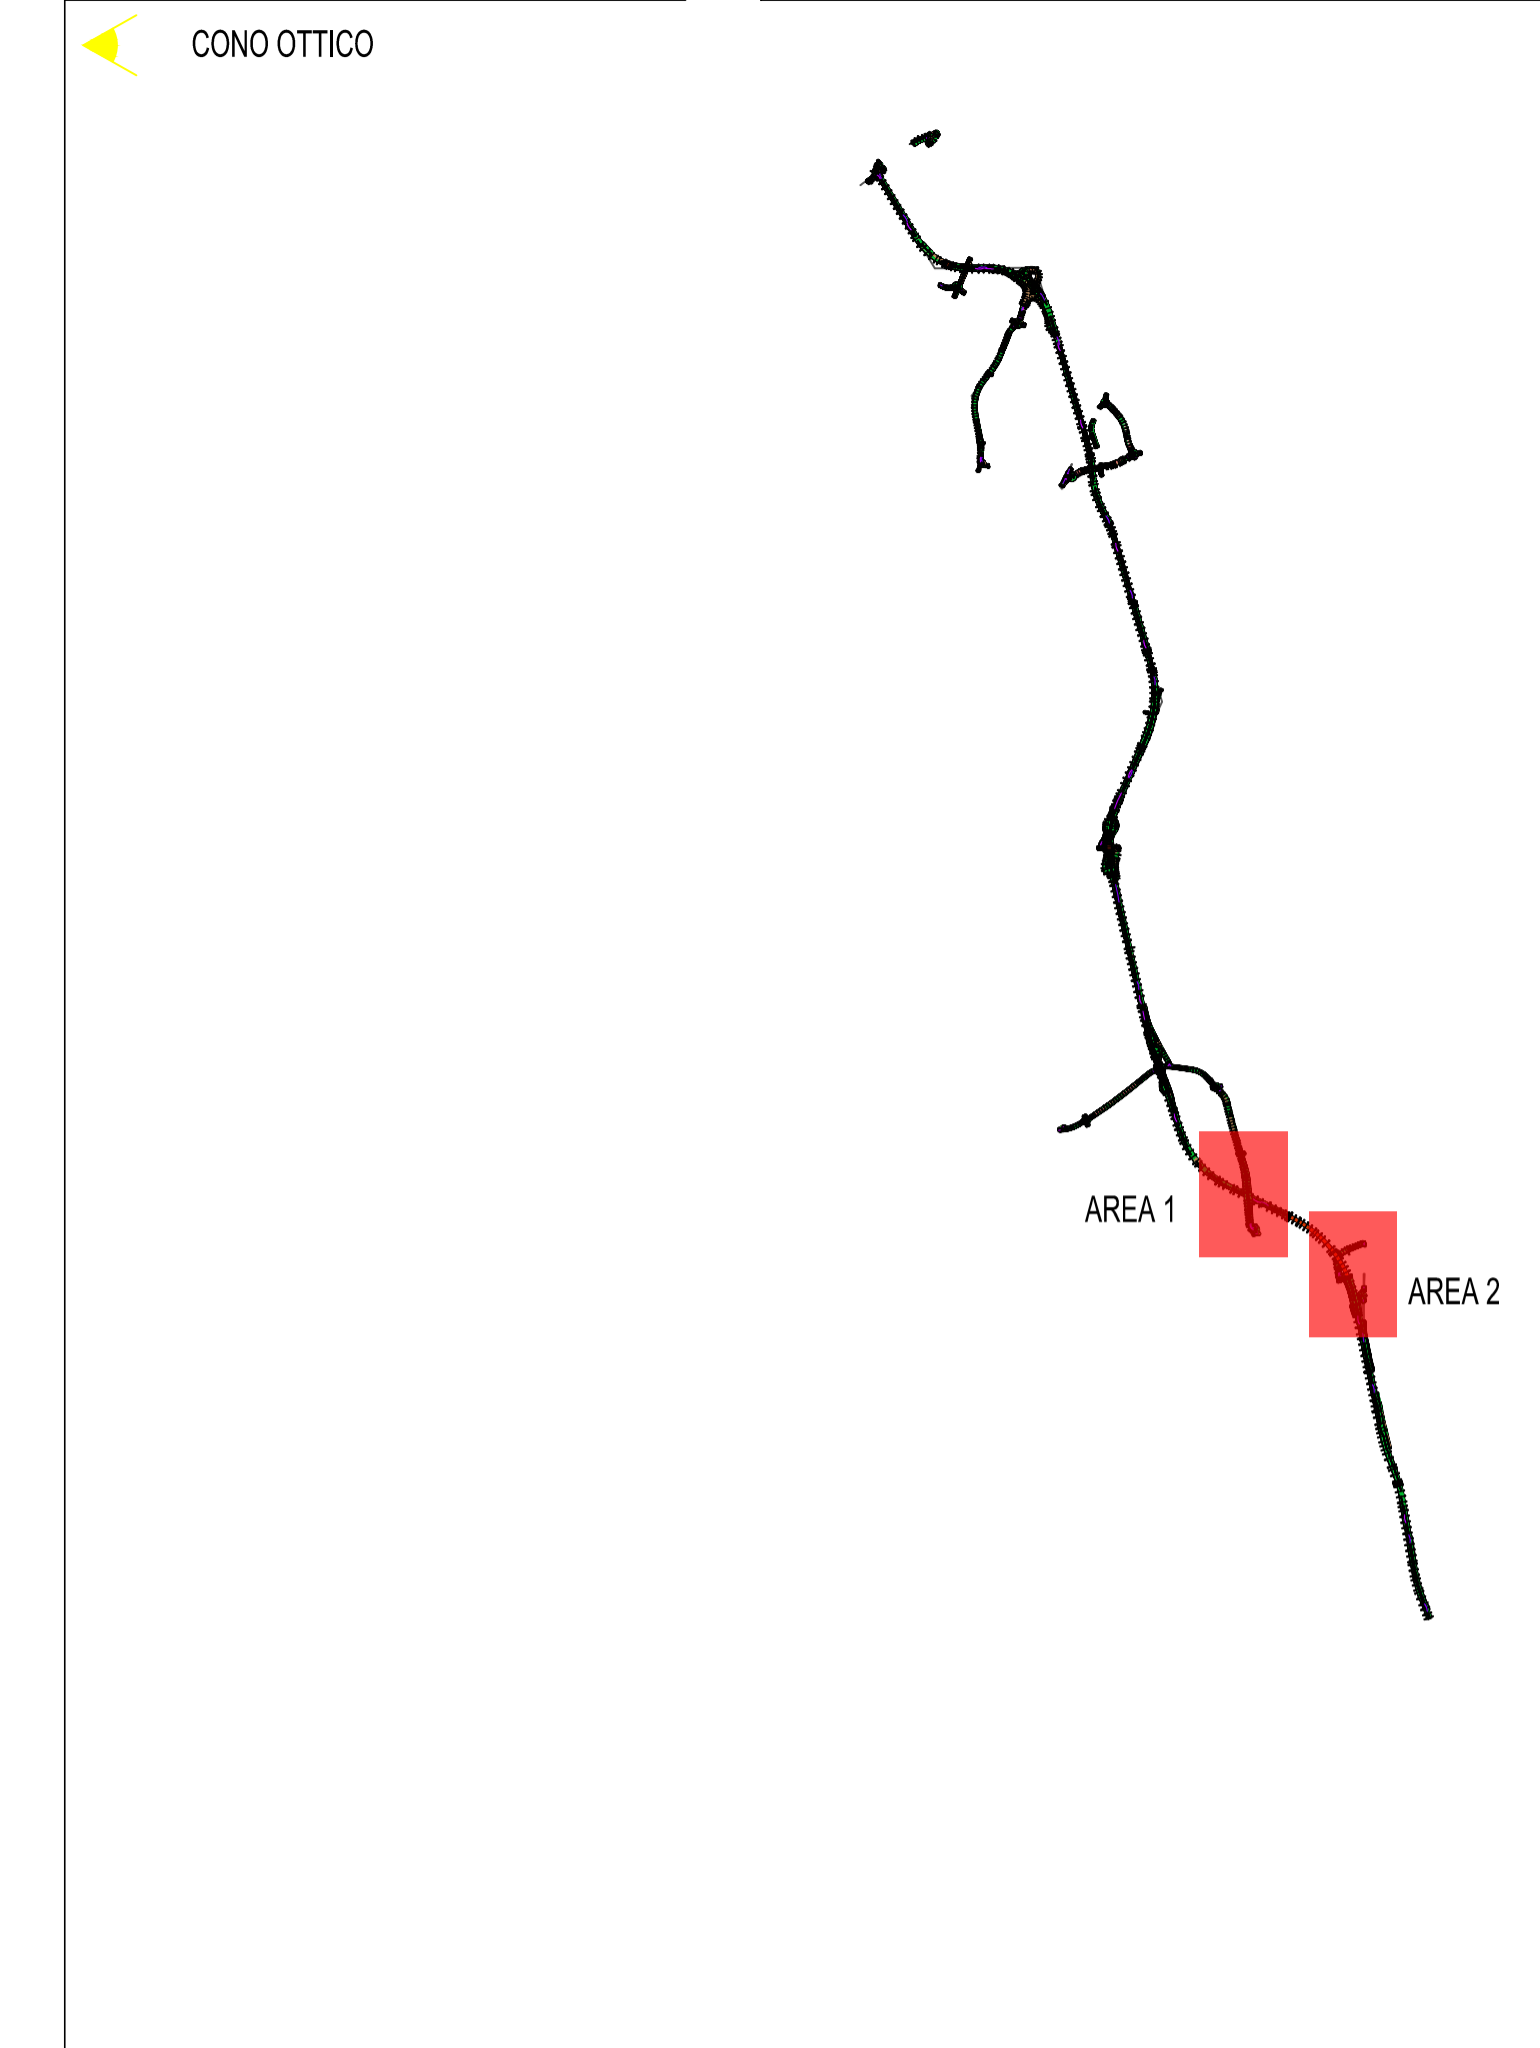

05



Sanas
GRUPPO FS ITALIANE
Direzione Progettazione e Realizzazione Lavori

Variante alla SS12 da Buttapietra alla tangenziale SUD di Verona

PROGETTO DEFINITIVO COD. VE29

PROGETTAZIONE: MANDATARIA: MANDANTI:
 RAGGRUPPAMENTO: Sigeco Engineering IDRO STRADE S.R.L. Barci Engineering
 PROGETTISTI: Sigeco Engineering IDRO STRADE S.R.L. Barci Engineering

IL RESPONSABILE DELL'INTEGRAZIONE DELLE PRESTAZIONI SPECIALISTICHE:
 Arch. Antonino Alvaro - SIGECO ENGINEERING srl
 Ordine Ingegneri Provincia di Cosenza n. A282

IL COORDINATORE PER LA SICUREZZA IN FASE DI PROGETTAZIONE:
 Arch. Giuseppe Luciano - SIGECO ENGINEERING srl
 Ordine Architetti Provincia di Reggio Calabria n. A2318

IL PROGETTISTA:
 Arch. Giuseppe Luciano - SIGECO Eng. srl Ordine Architetti di Reggio Cal. n. A2318
 Ing. Giovanni Costa - Sine Project Engineering - Consulenza Specialistica per le strutture delle opere d'arte maggiori - Ordine Ingegneri Livorno n. A
 Dott. SSO Laura CROZZINI - Riva s.r.l. - Consulenza specialistica tecnologica
 M.I.A.C. Ing. Antonio Maresca - Ordine Ingegneri di Reggio Calabria n. 2248

GRUPPO DI PROGETTAZIONE:
 Ing. Ovidio Molinaro - SIGECO Eng. srl Ordine Ingegneri di Reggio Calabria n. A1777
 Arch. Alessandro Alvaro - SIGECO Eng. srl Ordine Architetti Cosenza n. A1460
 Dott. Geol. Domenico Cardà - SIGECO Eng. srl Ordine Geologi della Calabria n. 641
 Dott. Geol. Francesco Molinaro - SIGECO Eng. srl Ordine Geologi della Calabria n. 1083
 Geom. Giuseppe Crispino - SIGECO Eng. srl Collegio Geometri Pittenza n. 2206

VISTO IL RESPONSABILE DEL PROCEDIMENTO:
 Ing. Antonio Maresca

ING. Mario Pileri - INGESTRACE srl Ordine Ingegneri Cosenza n. A3784
 Arch. Simona Tucci - INGESTRACE srl Ordine Ingegneri Cosenza n. A1637
 Ing. Roberto Scriverio - NGLO s. r. l. Ordine Ingegneri Cosenza n. A3861
 Ing. Emiliano Domestico - NGLO s. r. l. Ordine Ingegneri Cosenza n. A3501
 Geol. Carolina Simona - NGLO s. r. l. Ordine Geologi della Calabria n. 730
 Ing. Giorgio Barci - SIGECO Eng. srl Ordine Ingegneri Prov. di Cosenza n. A3873

PROTOCOLLO: DATA:

PAESAGGIO
FOTOSIMULAZIONI Tav 7 di 8

CODICE PROGETTO: NOME FILE: TO0IA00AMBFO07_A
 CODICE ELAB.: TO0IA00AMBFO07 REV: A SCALA: VARIE

D					
C					
B					
A	EMISSIONE	Apr. 2022	Sigeco Engineering	Geom. G. Crispino	Arch. G. Luciano
REV.	DESCRIZIONE	DATA	SOCIETA'	REDATTO	VERIFICATO
					Ing. A. Alvaro
					APPROVATO