




Legenda	
	Limite area catastale
	Viabilità interna
	Recinzione
	Palo illuminazione con telecamera di video sorveglianza
	Area di mitigazione - fascia siepe
	Area di mitigazione - fascia arborea
	Area di mitigazione - fascia arbustiva
	Fascia con filari esistenti
	Cabina di consegna
	Container deposito e control room
	Cabina smistamento
	Cabina Inverter
	Ingresso
	Trackers
	Vincolo servitù

Sezione 1

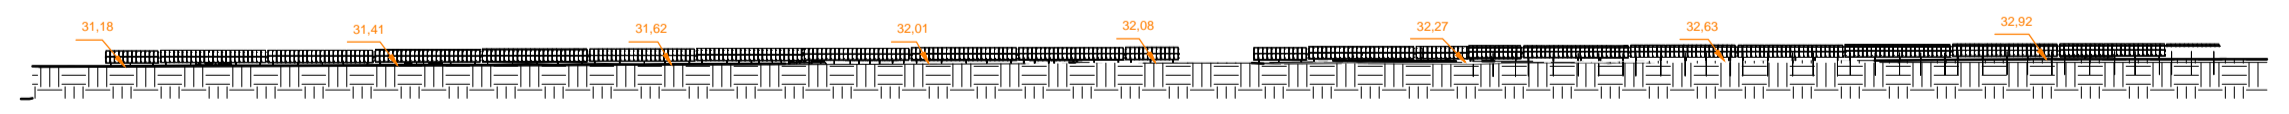

Sezione 2



Sezione 3



COMUNI DI PALMANOVA, PRADAMANO E TRIVIGNANO UDINESE



PROVINCIA DI UDINE



IMPIANTO SOLARE AGRIVOLTATICO DA 33,67+14,18+34,68 MWp-TRIVIGNANO SOLAR 1

Istanza di valutazione di impatto ambientale per la costruzione e l'esercizio di impianti di produzione di energia elettrica alimentati da fonti rinnovabili ai sensi dell'art. 23 D.lgs. n.152/2006

IMMOBILE	<small>Comune di Trivignano Udinese Foglio 3 Mappale 25 - 48 - 49 - 50 - 225 - 227 - 234 - 236 - 237 - 239 - 257 - 258 - 259 - 261 - 264 - 440 - 445 Comune di Palmanova Foglio 7 Mappale 12 Comune di Pradamano Foglio 2 Mappale 265 Foglio 2 Mappale 264</small>	<small>SCALA 1:2000 APPROVATO</small>
PROGETTO VALUTAZIONE DI IMPATTO AMBIENTALE	OGGETTO TAV12 - Planimetria di progetto e sezioni Trivignano Sud	
REVISIONE - DATA REV.00 - 11/11/2021	VERIFICATO	
IL RICHIEDENTE	ELLOMAY SOLAR ITALY EIGHT S.R.L. 39100 Bolzano - Via Sebastian Altmann 9 FIRMA _____	
IL PROGETTISTA	Ing. Riccardo Valz Gris FIRMA _____	
TEAM DI PROGETTO 	Arch. Rosalba Teodoro - Ing. Francesca Imbrogno Studio Ing. Valz Gris 20124 Milano - Citycenter Regus - Via Lepetit 8/10 Tel. +39 02 0069 6321 13900 Biella - Via Repubblica 41 Tel. +39 015 32638 - Fax +39 015 30878	