




Legenda	
	Limite area catastale
	Viabilità interna
	Recinzione
	Palo illuminazione con telecamera di video sorveglianza
	Area di mitigazione - fascia siepe
	Area di mitigazione - fascia arborea
	Area di mitigazione - fascia arbustiva
	Fascia con filari esistenti
	Cabina di consegna
	Container deposito e control room
	Cabina smistamento
	Cabina Inverter
	Ingresso
	Trackers
	Vincolo servitù

COMUNI DI PALMANOVA , PRADAMANO E TRIVIGNANO UDINESE

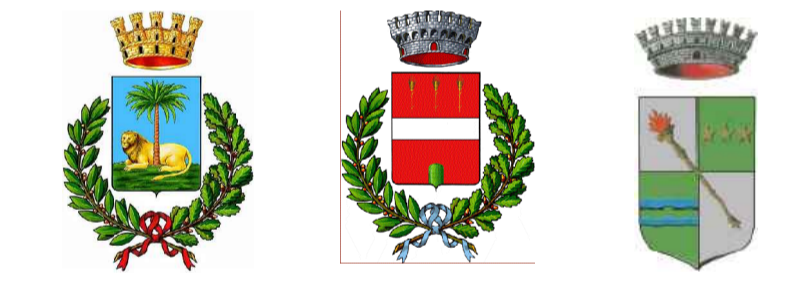


PROVINCIA DI UDINE



IMPIANTO SOLARE AGRIVOLTAIICO DA 33,67+14,18+34,68 MWp-TRIVIGNANO SOLAR 1

Istanza di valutazione di impatto ambientale per la costruzione e l'esercizio di impianti di produzione di energia elettrica alimentati da fonti rinnovabili ai sensi dell'art. 23 D.lgs. n.152/2006

IMMOBILE	<small>Comune di Trivignano Udinese Foglio 3 Mappeletti 25 - 444 - 499 Comune di Palmanova Foglio 7 Mappeletti 12 Comune di Pradamano Foglio 2 Mappeletti 255 Foglio 3 Mappeletti 464</small>	
PROGETTO VALUTAZIONE DI IMPATTO AMBIENTALE	OGGETTO TAV14 - Planimetria di progetto e sezioni -Trivignano Nord	SCALA 1:2500 - 1:2000
REVISIONE - DATA	VERIFICATO	APPROVATO
REV.00 - 08/11/2021		
IL RICHIEDENTE	ELLOMAY SOLAR ITALY EIGHT S.R.L. 39100 Bolzano - Via Sebastian Altmann 9	
	FIRMA _____	
IL PROGETTISTA	Ing. Riccardo Valz Gris	
	FIRMA _____	
TEAM DI PROGETTO	Arch. Rosalba Teodoro - Ing. Francesca Imbrogno	
	 Studio Ing. Valz Gris 20124 Milano - Citycenter Regus - Via Lepetit 8/10 Tel. +39 02 0069 6321 13900 Biella - Via Repubblica 41 Tel. +39 015 32638 - Fax +39 015 30878	

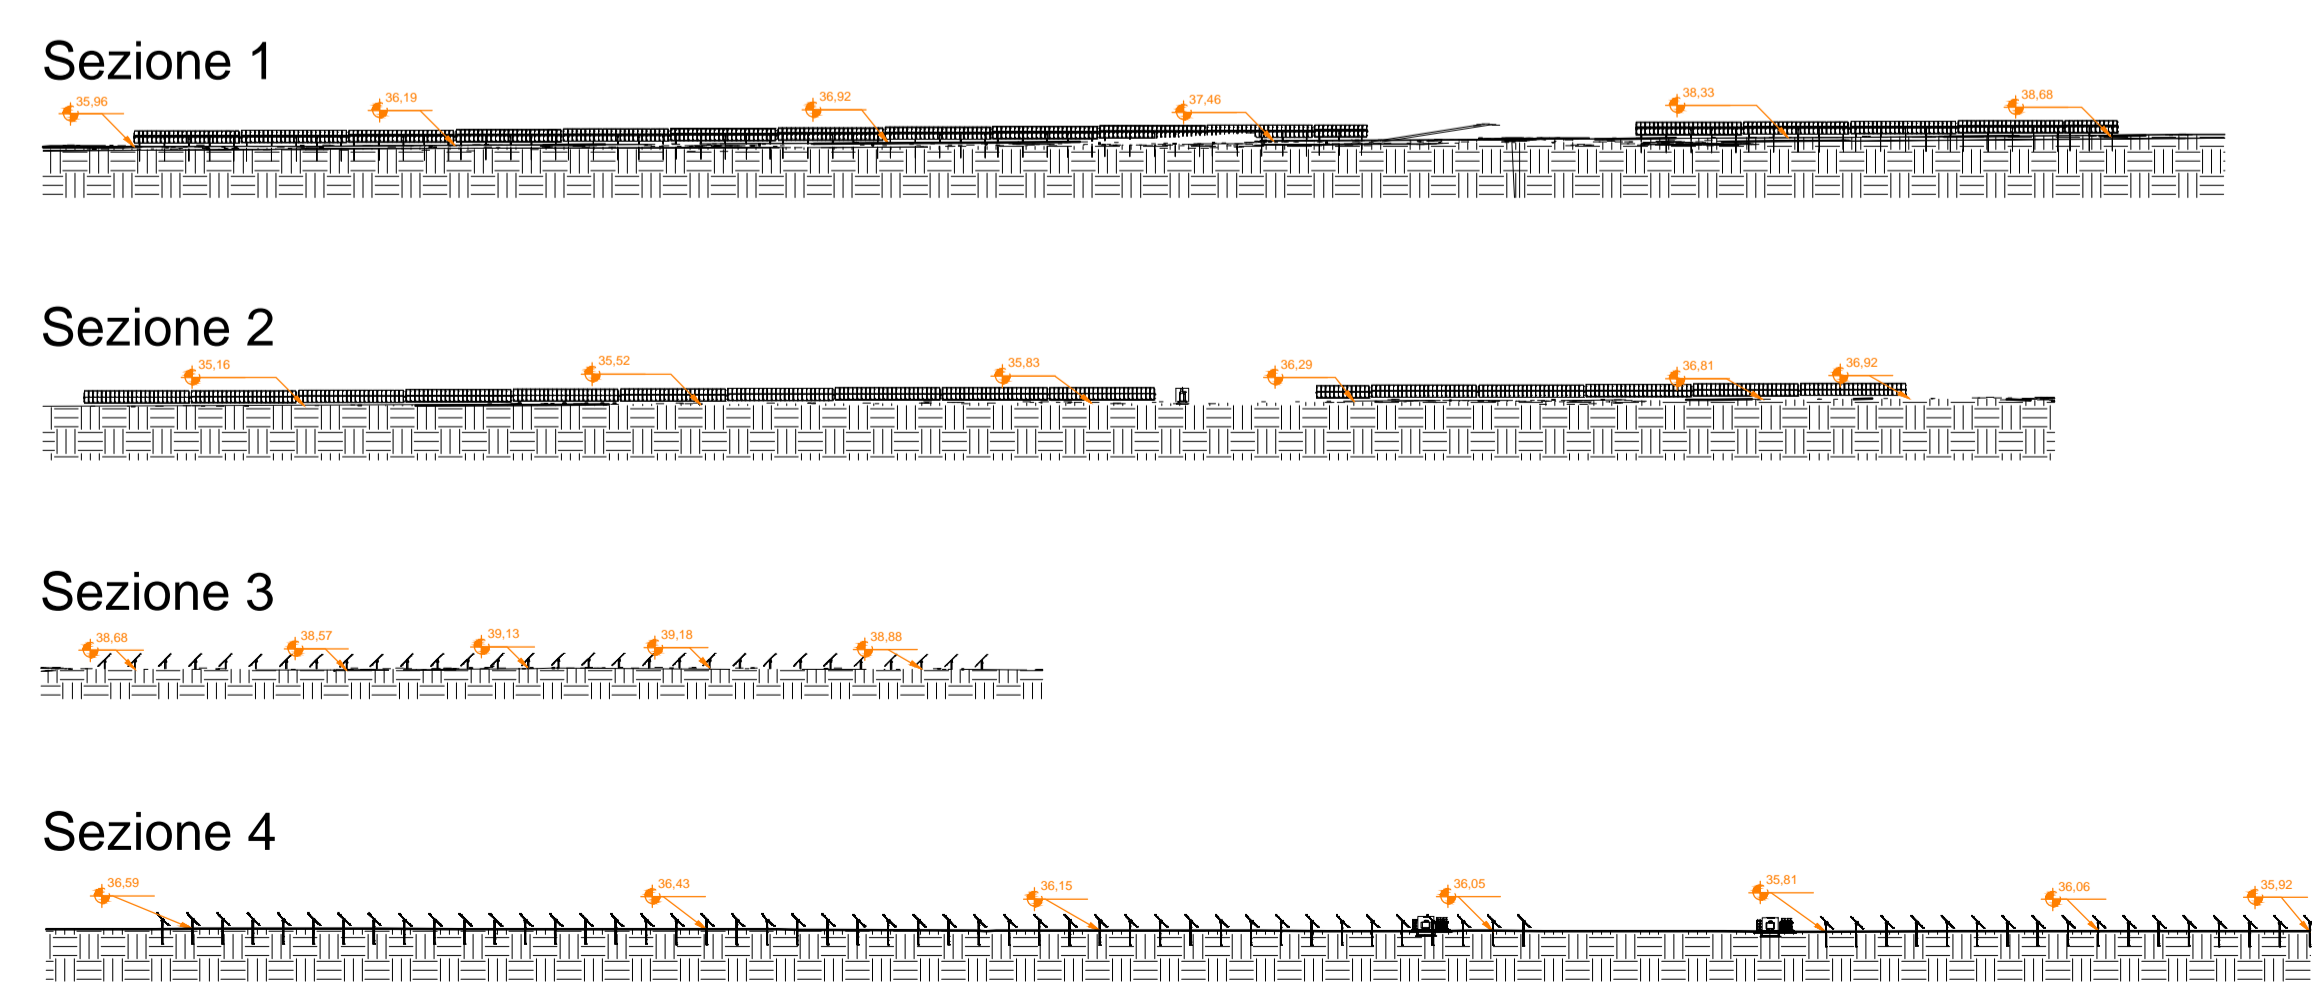

1:2000