




**CONTAINER DEPOSITO E CONTROL ROOM**

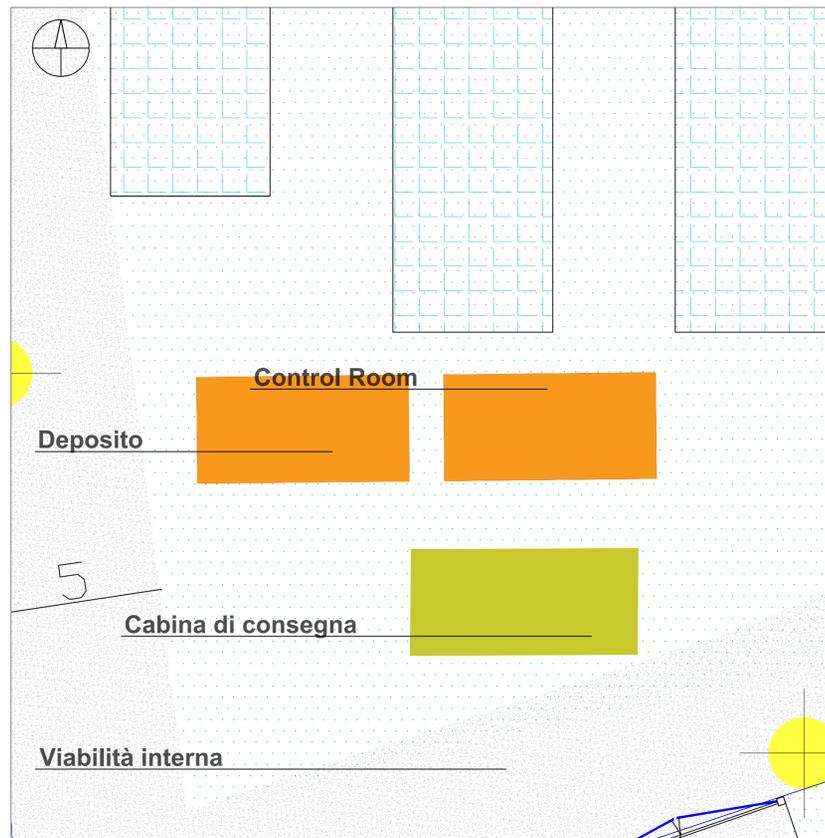


Pianta - scala 1:100

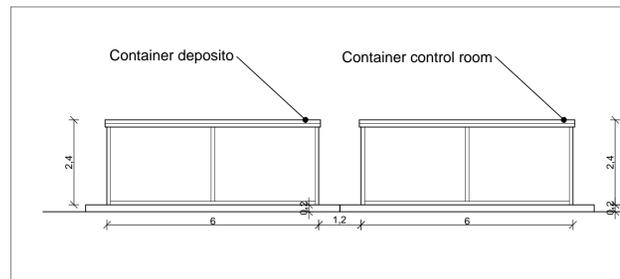


PROSPETTO NORD - scala 1:100

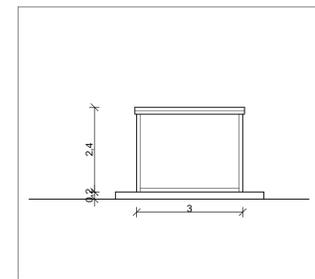

PROSPETTO EST - scala 1:100

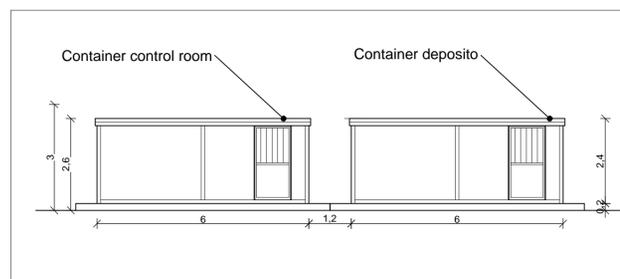


PROSPETTO SUD - scala 1:100

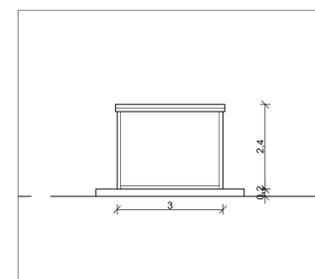


PROSPETTO OVEST - scala 1:100


**CABINA DI TRASFORMAZIONE TIPO**

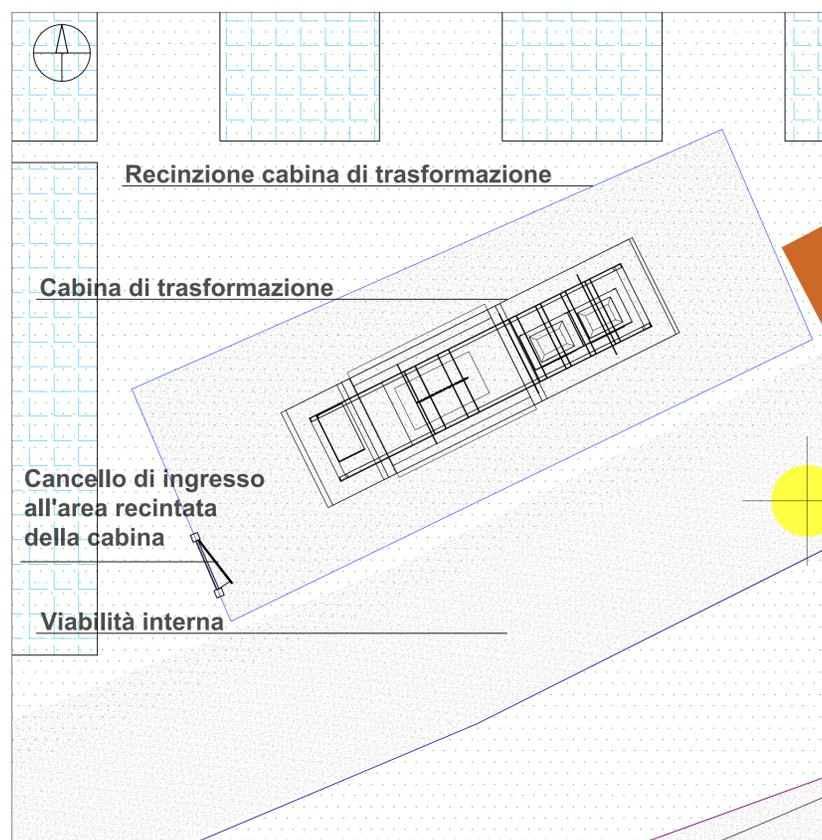


Pianta - scala 1:100

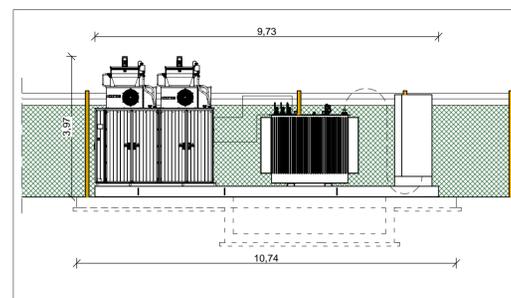


PROSPETTO NORD - scala 1:100

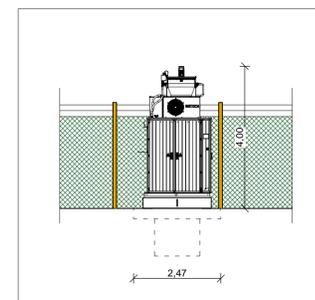

PROSPETTO EST - scala 1:100

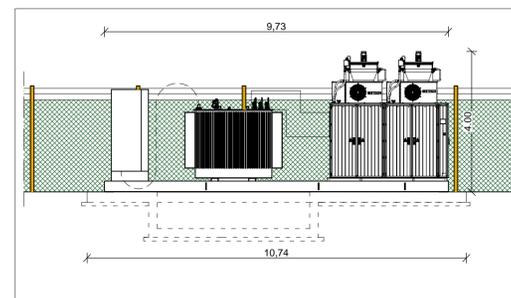

PROSPETTO SUD - scala 1:100

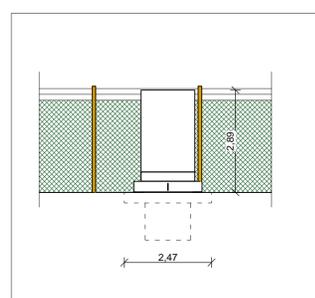

PROSPETTO OVEST - scala 1:100

**COMUNI DI PALMANOVA , PRADAMANO  
E TRIVIGNANO UDINESE**



**PROVINCIA DI UDINE**



**IMPIANTO SOLARE AGRIVOLTAICO DA 33,67+14,18+34,68 MWp-TRIVIGNANO SOLAR 1**

Istanza di valutazione di impatto ambientale per la costruzione e l'esercizio di impianti di produzione di energia elettrica alimentati da fonti rinnovabili ai sensi dell'art. 23 D.lgs. n.152/2006

IMMOBILE	<small>Comune di Trivignano Udinese Foglio 6 Mappe 22 - 22 - 48 - 49 - 50 - 226 - 227 - 234 - 236 - 237 - 239 - 247 - 248 - 249 - 251 - 254 - 400 - 445 Comune di Pradamano Foglio 7 Mappe 12 Comune di Palmanova Foglio 3 Mappe 202 Foglio 6 Mappe 244</small>	
PROGETTO VALUTAZIONE DI IMPATTO AMBIENTALE	OGGETTO <b>TAV21 - Prospetto deposito, Control Room e Cabina di trasformazione</b>	SCALA <b>1:100</b>
REVISIONE - DATA	VERIFICATO	APPROVATO
REV.00 - 11/11/2021		
IL RICHIEDENTE	ELLOMAY SOLAR ITALY EIGHT S.R.L. 39100 Bolzano - Via Sebastian Altmann 9	
	FIRMA _____	
IL PROGETTISTA	Ing. Riccardo Valz Gris	
	FIRMA _____	
TEAM DEL PROGETTO	Arch. Rosalba Teodoro - Ing. Francesca Imbrogno	
	Studio Ing. Valz Gris 20124 Milano - Citycenter Regus - Via Lepetit 8/10 Tel. +39 02 0069 6321 13900 Biella - Via Repubblica 41 Tel. +39 015 32838 - Fax +39 015 30878	