




PIANTA TRACKER 2x24 - Scala 1:20

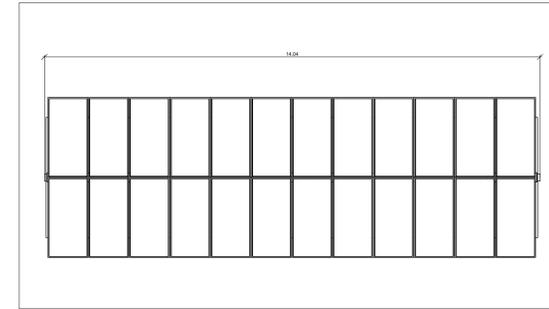


PIANTA TRACKER 2x12 - Scala 1:20

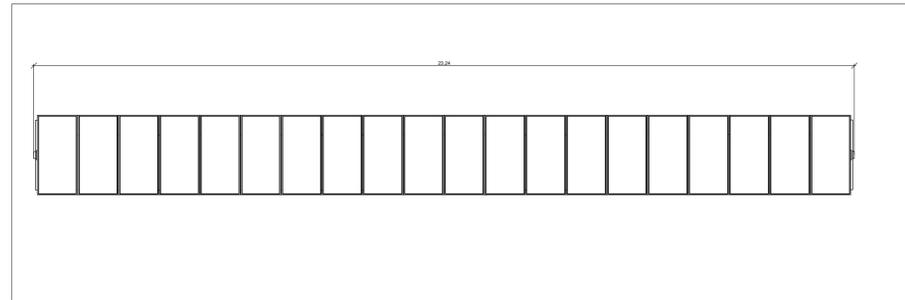

PIANTA TRACKER 1x20 - Scala 1:20

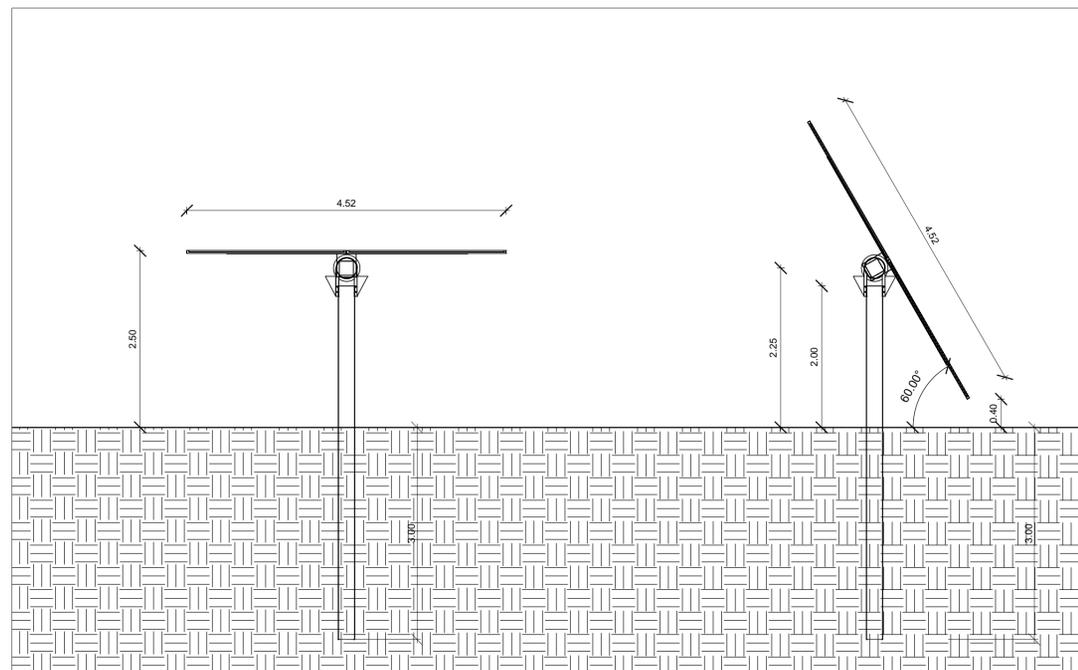

SEZIONE TRACKER: 2x12 e 2x24 - Scala 1:20

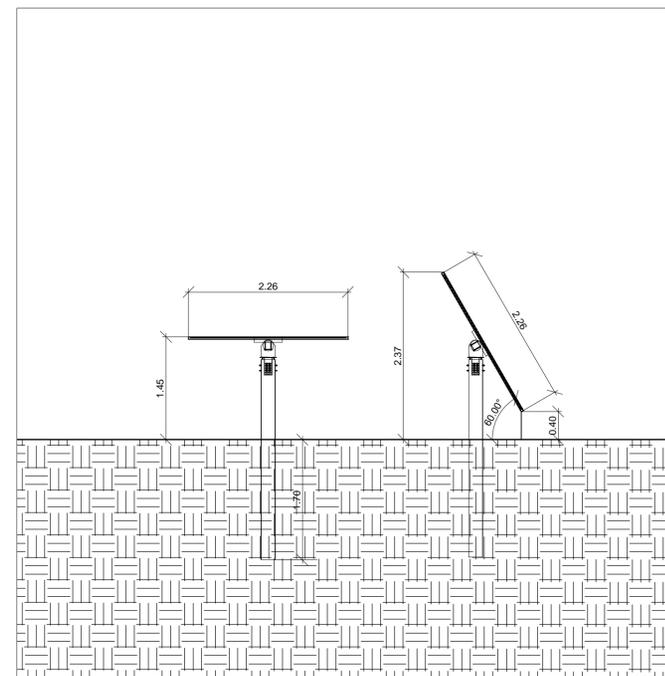

SEZIONE TRACKER: 1x20 - Scala 1:20

COMUNI DI PALMANOVA , PRADAMANO
E TRIVIGNANO UDINESE



PROVINCIA DI UDINE



IMPIANTO SOLARE AGRIVOLTAICO DA 33,67+14,18+34,68 MWp-TRIVIGNANO SOLAR 1

Istanza di valutazione di impatto ambientale per la costruzione e l'esercizio di impianti di produzione di energia elettrica alimentati da fonti rinnovabili ai sensi dell'art. 23 D.lgs. n.152/2006

IMMOBILE	<small>Comune di Trivignano Udinese Foglio 8 Mappale 18 - 454 - 059 Foglio 14 Mappale 12 - 25 - 46 - 49 - 50 - 226 - 227 - 234 - 238 - 237 - 239 - 257 - 265 - 268 - 291 - 294 - 448 - 449 Comune di Palmanova Foglio 7 Mappale 12 Comune di Pradamano Foglio 3 Mappale 203 Foglio 8 Mappale 164</small>	
PROGETTO VALUTAZIONE DI IMPATTO AMBIENTALE	OGGETTO TAV23 - Particolare Trackers	SCALA 1:20
REVISIONE - DATA	VERIFICATO	APPROVATO
REV.00 - 19/11/2021		
IL RICHIEDENTE	ELLOMAY SOLAR ITALY EIGHT S.R.L. 39100 Bolzano - Via Sebastian Altmann 9	
	FIRMA _____	
IL PROGETTISTA	Ing. Riccardo Valz Gris	
	FIRMA _____	
TEAM PROGETTO	Arch. Rosalba Teodoro - Ing. Francesca Imbrogno	
	 Studio Ing. Valz Gris 20124 Milano - Citycenter Regus - Via Lepetit 8/10 Tel. +39 02 0069 6321 13900 Biella - Via Repubblica 41 Tel. +39 015 32838 - Fax +39 015 30878	